



FOLIGNANO (AP)

REALIZZAZIONE DI MODULI SCOLASTICI PER LA SCUOLA INFANZIA DI PIANE DI MORRO DA REALIZZARE IN FOLIGNANO CAPOLUOGO

PROGETTISTI:



STUDIO TECNICO GRUPPO MARCHE
Contrada Potenza, 11 62100 Macerata
P.Iva 00141310433
Tel. +39 0733 492522
azienda certificata ISO 9001:2015 - ISO 14001:2015

**COLLABORATORI
PROGETTO ARCHITETTONICO:**

Arch. Elisa Scalabroni
Ing. Jessica Ianni
Arch. Marco Marozzi

Progetto Esecutivo

Impianti Elettrici SCHEMA A BLOCCHI QUADRI ELETTRICI

Repertorio/Posizione 2799/01

Data Settembre 2019


Verificato da AC


E-EE0-1

Scala

N.	Descrizione	Data
0	Prima Emissione	Set 2019
1	Revisione	Ott 2019
2		
3		
4		



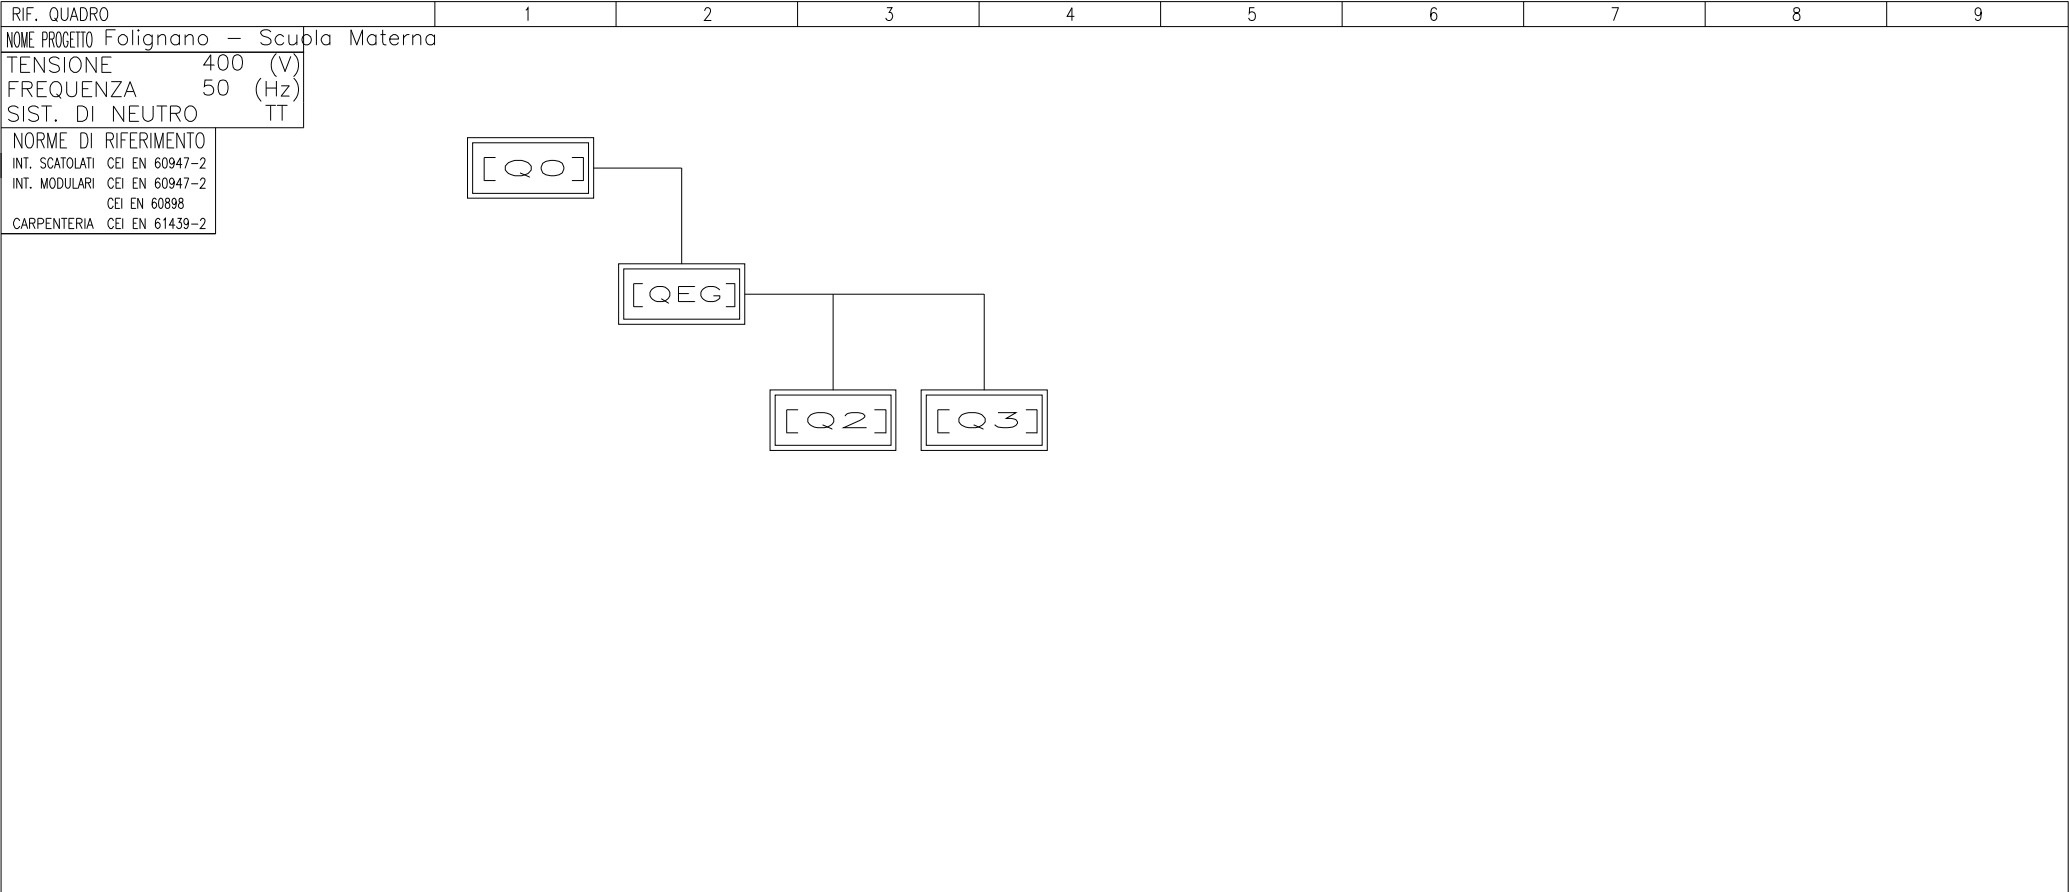

Nome del quadro		Avanquadro Contatore	Quadro Generale	Quadro Scuola	Centralino Elettrodomestici										
Corrente nominale (A)		80	100	40	40										
Tensione nominale (V)		400	400	400	400										
Icc in ingresso (kA)		14,6	3,9	2,2	0,6										
Caduta di tensione al quadro (%)		0	1,7	2,2	3,9										
Formazione linea (F+N+PE)		1x16 1x16 1x16	1x25 1x16 1x16	1x6 1x6 1x6	1x1,5 1x1,5 1x1,5										
Lunghezza linea (m)		1	70	15	30										
Norma di riferimento		Industriale													
<div><div>Studio Tecnico</div><div>GRUPPO MARCHE</div><div></div></div>			CLIENTE			Comune di Folignano			PROGETTO			-	FILE Folignano_blocchi_pe_rev1		
									ARCHIVIO			2799	DATA 26/08/2019		REVISIONE 01
			IMPIANTO			Realizzazione moduli scolastici			DISEGNATORE				PAGINA -		SEGUE -
													TAVOLA		