




0 Planimetria  
1 : 200

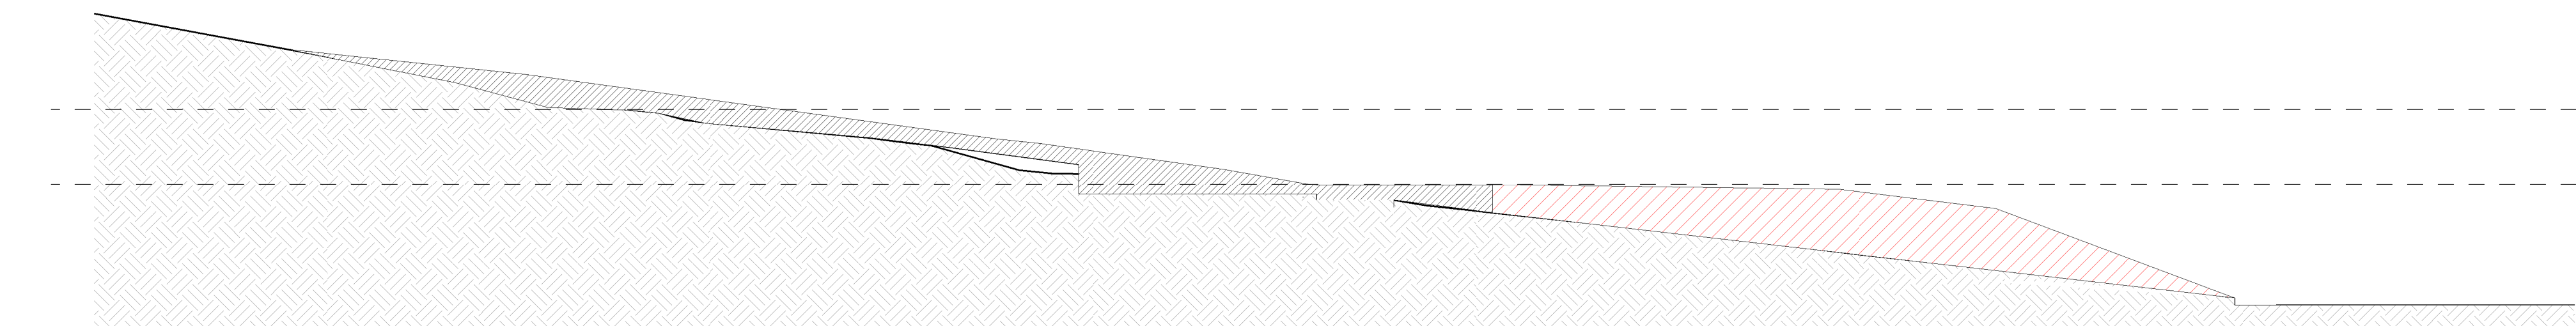


A1 Sezione Scavi A1  
1 : 200

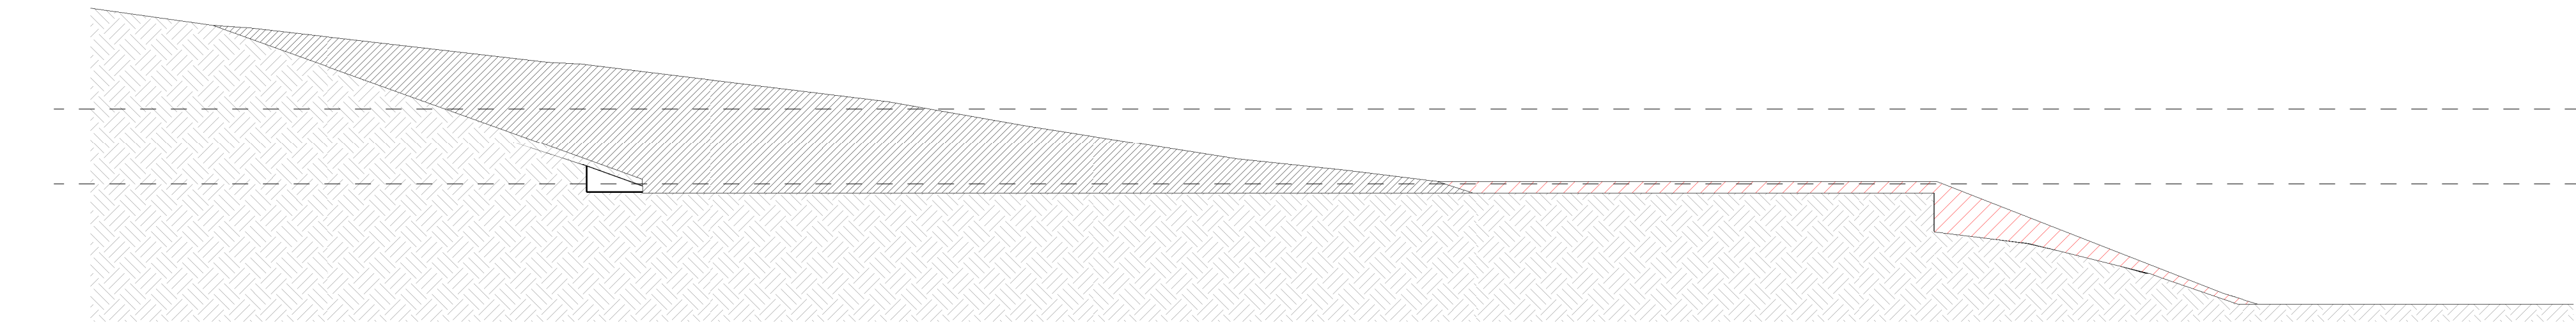


A2 Sezione Scavi A2  
1 : 200

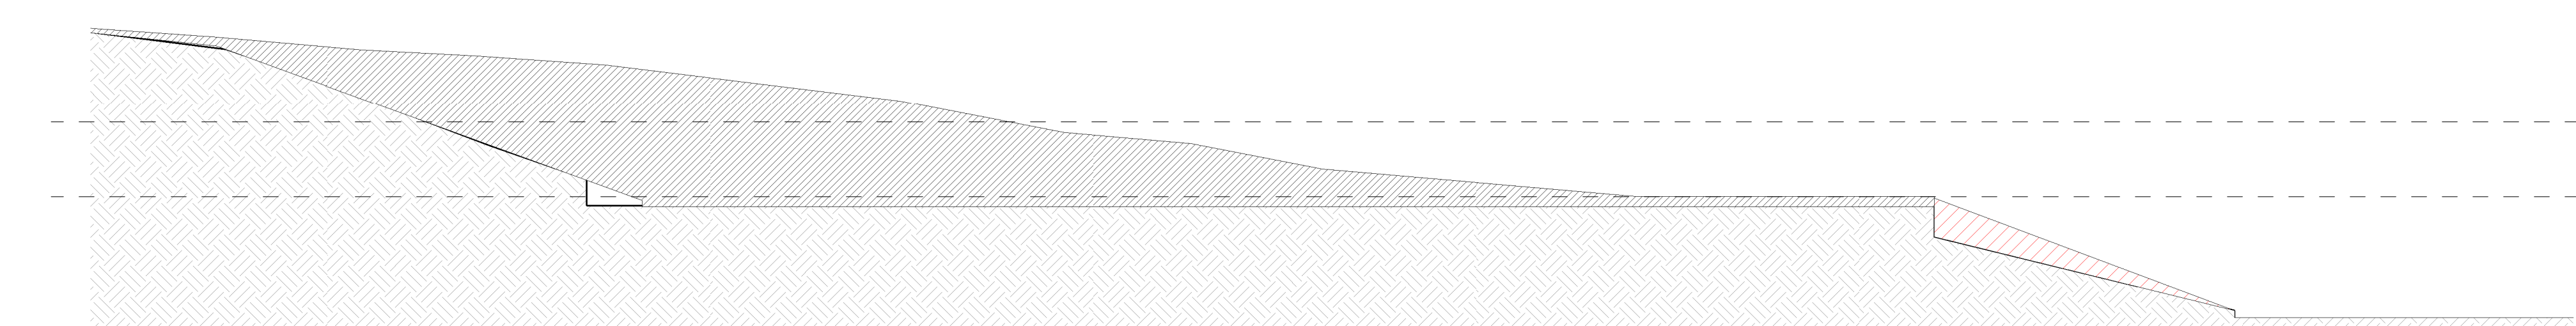


A3 Sezione Scavi A3  
1 : 200

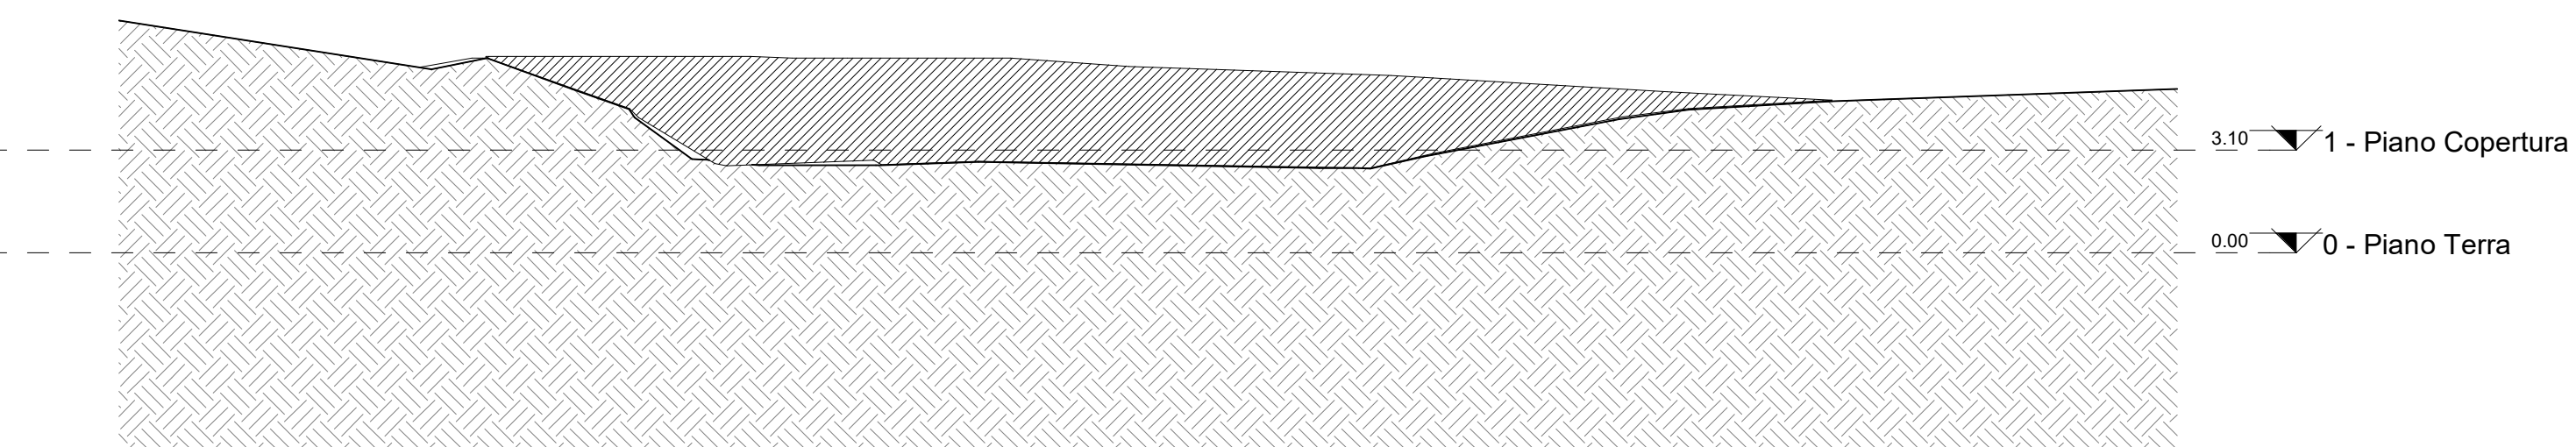

B1 Sezione Scavi B1  
1 : 200

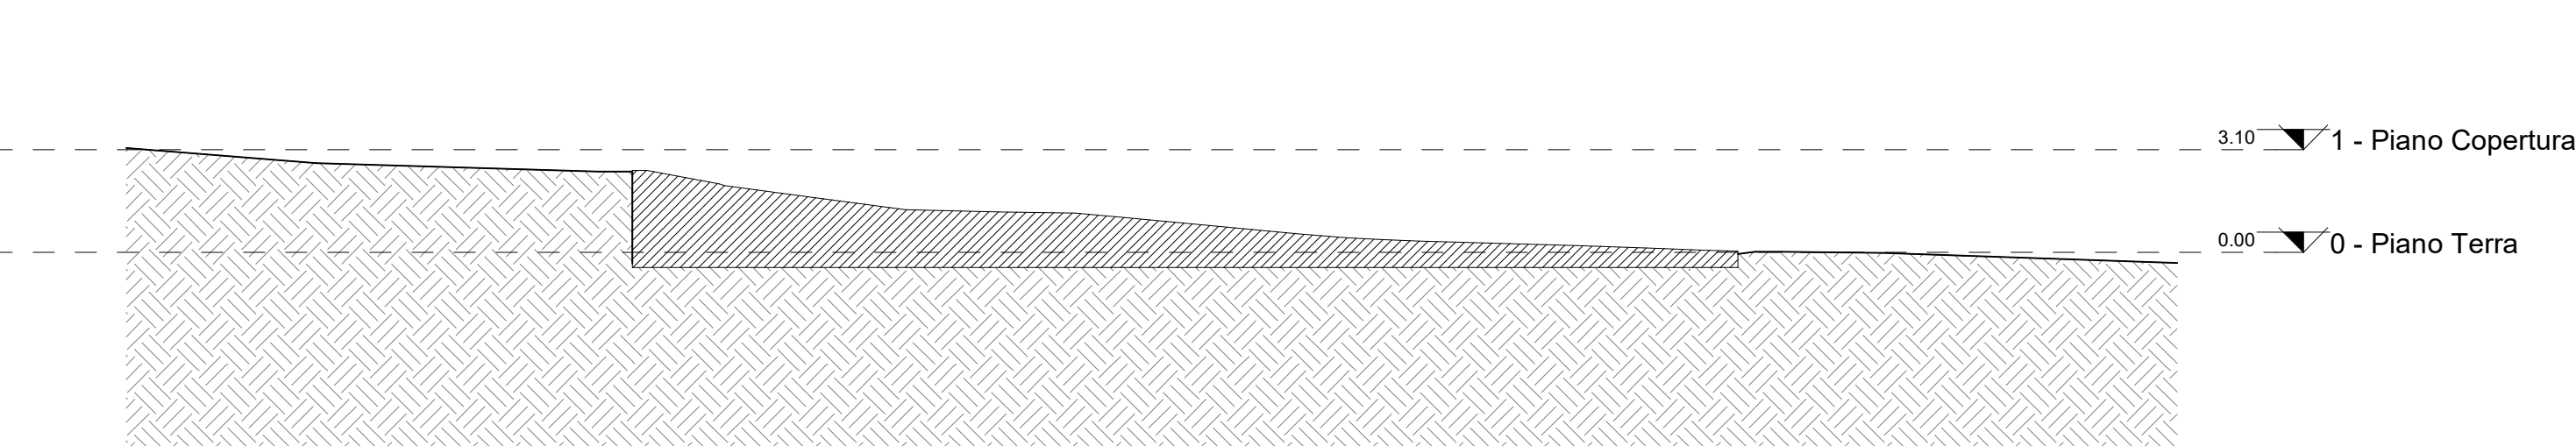

B2 Sezione Scavi B2  
1 : 200

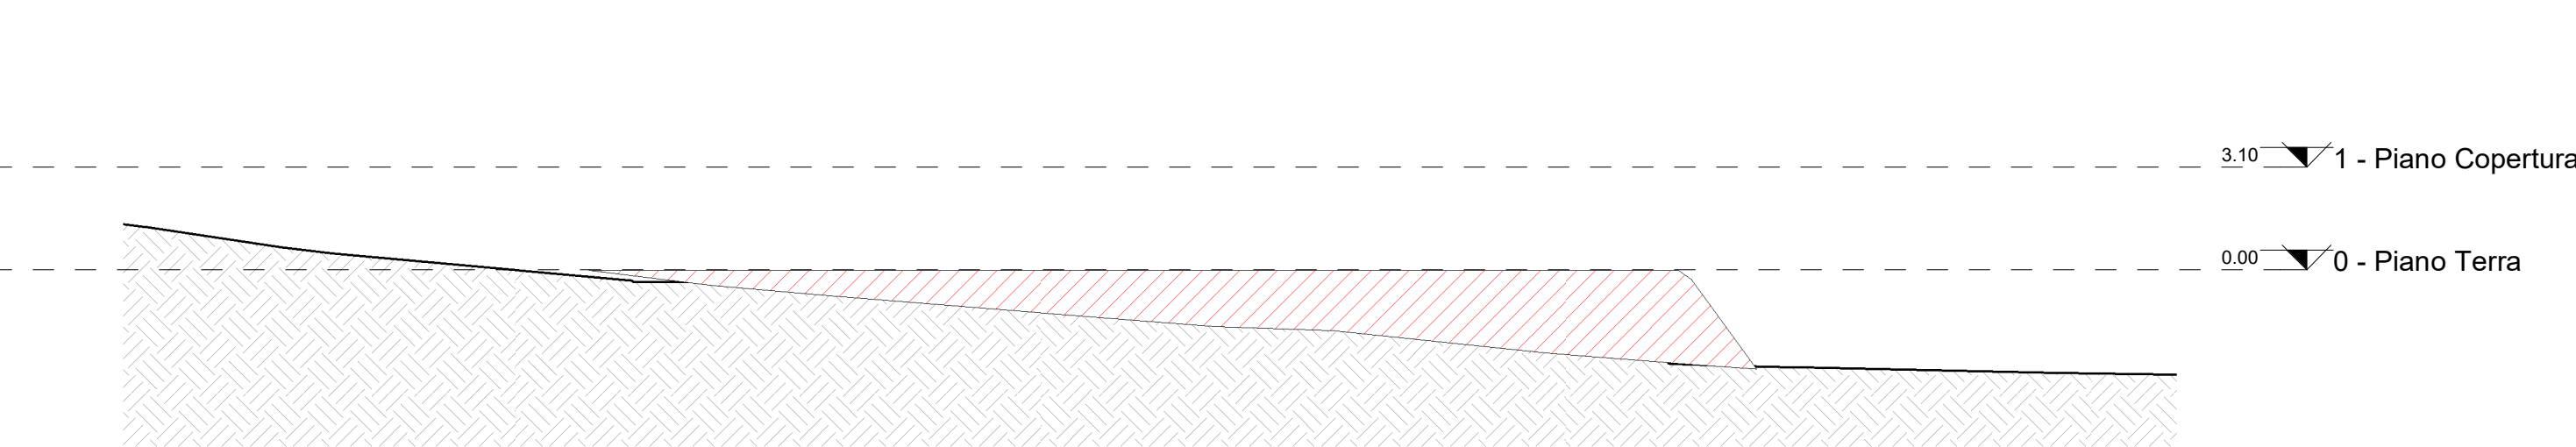

B3 Sezione Scavi B3  
1 : 200

LEGENDA

Volume di terreno rimosso per la realizzazione degli edifici

Rinterri

Terre Scavo destinate ad altra area comunale

2.265,00 mc

Rinterro

N.B.

Riferimento quote di progetto:

+0.00 = +273.50 m.s.l.m.

FOLIGNANO (AP)

REALIZZAZIONE DI MODULI SCOLASTICI PER LA SCUOLA INFANZIA DI PIANE DI MORRO DA REALIZZARE IN FOLIGNANO CAPOLUOGO

PROGETTISTI:

STUDIO TECNICO GRUPPO MARCHE  
Contrada Potenza 11 62100 Macerata  
P. via 60 143101633  
Tel. +39 0733 482522  
azienda certificata ISO 9001:2015 - ISO 14001:2015

COLLABORATORI

PROGETTO ARCHITETTONICO:

Arch. Elisa Scalabrini

Ing. Jessica Iorri

Arch. Marco Manzoni

Progetto Esecutivo

Architettura

PLANIMETRIA SCAVI

Repertorio/Posizione

2799/01

Data

Settembre 2019

Verificato da

AC

E-AA1-2

Scala

Come indicato

N.	Descrizione	Data
0	Prima Emissione	Set 2019
1	Revisione	Set 2019
2	Variente	Feb 2021
3		
4		

