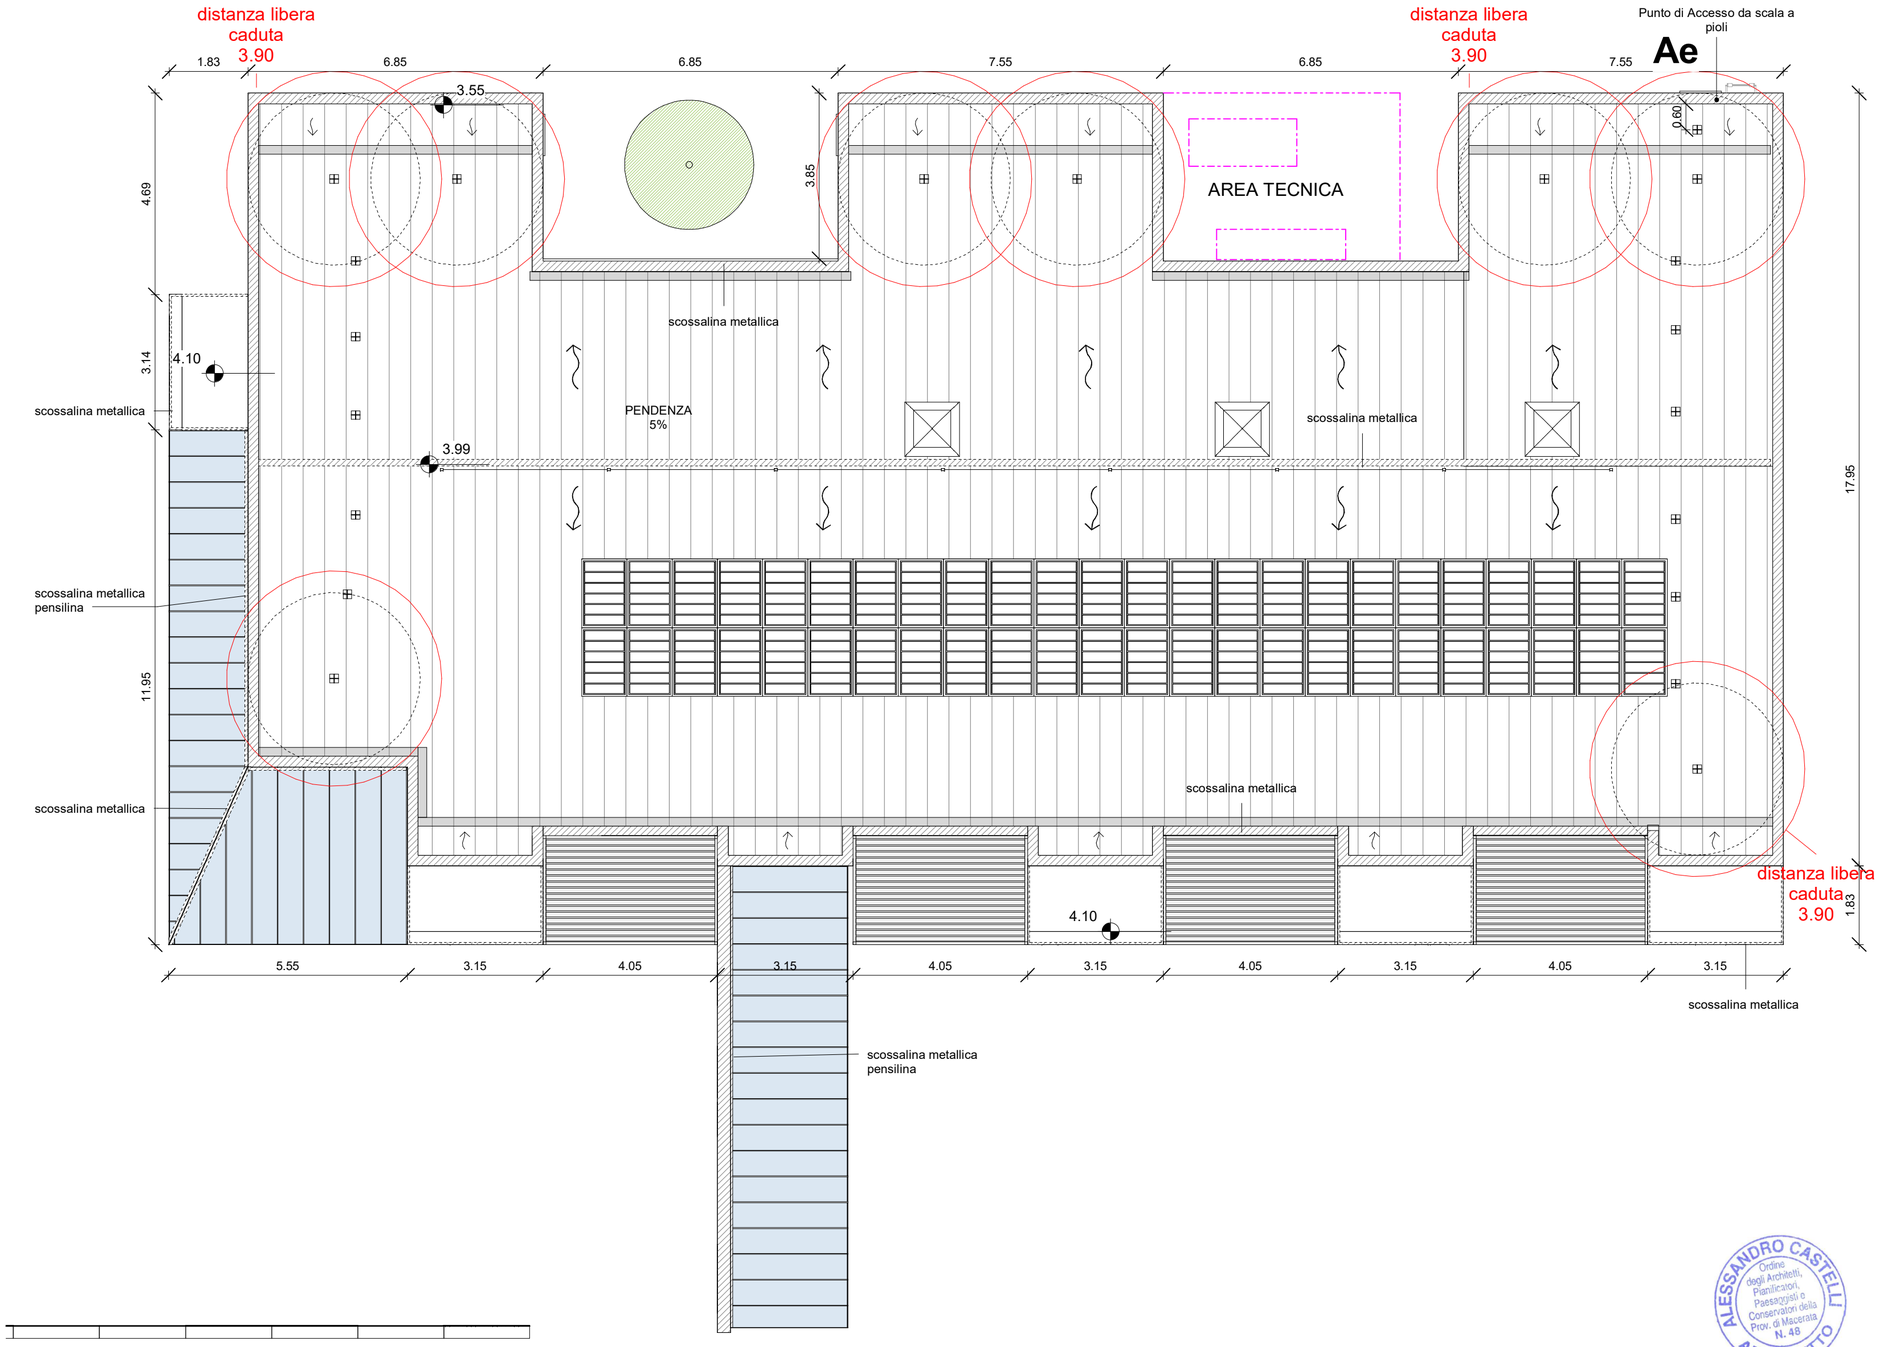

1 Pianta Piano Copertura
1 : 100

LEGENDA

CARATTERISTICHE COPERTURA

B — COPERTURA INCLINATA pendenza

DIREZIONE DI SCOLO ACQUE METEORICH

COPERTURA IN LAMIERA METALLICA A DOPPIA AGGRAFFATURA TIPO RIVERCLACK "GREY

PENSILINA IN POLICARBONATO

FRANGISOLE ORIZZONTALE A LAMELLE ORIENTABILI

TRANSITO IN COPERTURA

LINEA VITA UNI EN 11578

PUNTO DI ANCORAGGIO TIPO A UNI EN 795

Ae — accesso esterno da scala agganciata da appositi punti di ancoraggio tipo UNI EN 795

N.B.
Riferimento quote di progetto:
+0.00 = +273.50 m.s.l.m.

FOLIGNANO (AP)

REALIZZAZIONE DI MODULI SCOLASTICI PER LA SCUOLA INFANZIA DI PIANE DI MORRO DA REALIZZARE IN FOLIGNANO CAPOLUOGO

PROGETTISTI:

STUDIO TECNICO GRUPPO MARCHE
Contrada Potenza,11 62100 Macerata
P.Iva 00141310433
Tel. +39 0733 492522
azienda certificata ISO 9001:2015 - ISO 14001:2015

COLLABORATORI PROGETTO ARCHITETTONICO:

Arch. Elisa Scalabroni
Ing. Jessica Ionni
Arch. Marco Marozzi

Progetto Esecutivo

Architettura

PIANTA PIANO COPERTURA

Repertorio/Posizione	2799/01
Data	Settembre 2019
Verificato da	AC

E-AA2-2

Scala 1 : 100

N.	Descrizione	Data
0	Prima Emissione	Set 2019
1	Revisione	Feb 2021
2		
3		
4		

ALESSANDRO CASTELLI — Ordine degli Architetti, Pianificatori, Paesaggisti e Conservatori della Prov. di Macerata N. 49 — ARCHITETTO

ORDINE DEGLI INGEGNERI DELLA PROVINCIA DI MACERATA
Dott. Ing. FABRIZIO CIOPPETTINI
MACERATA
A n. 272 INGEGNERE civile e ambientale industriale e dell'informazione