




1 Prospetto Sud - Ovest
1 : 100

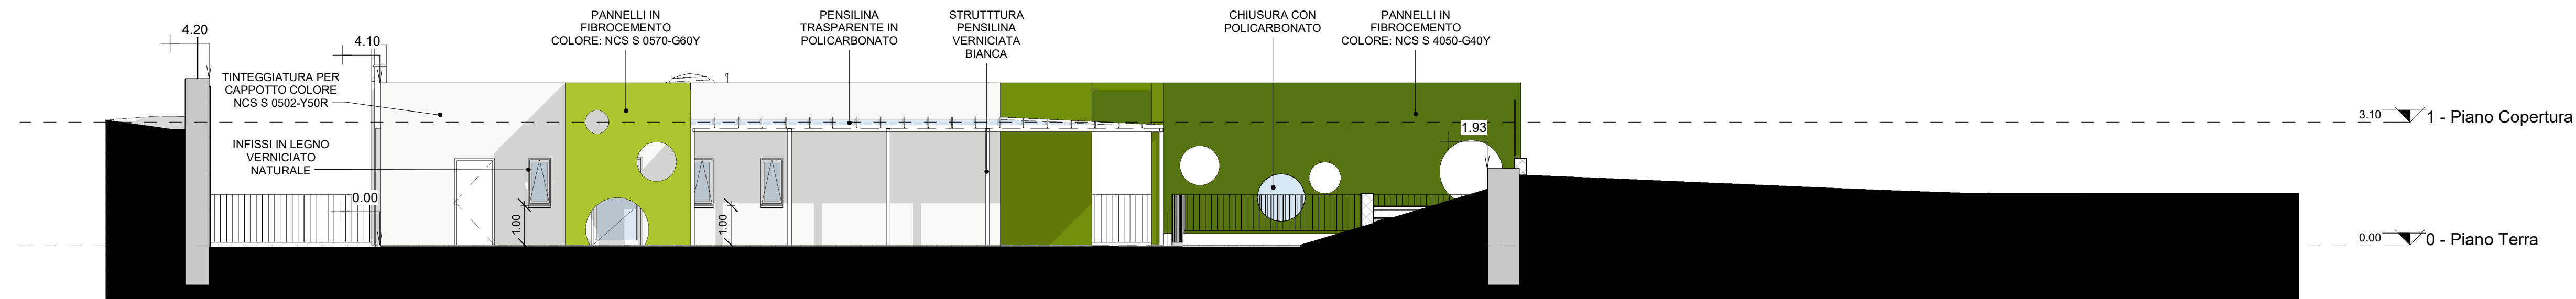


2 Prospetto Nord - Ovest
1 : 100

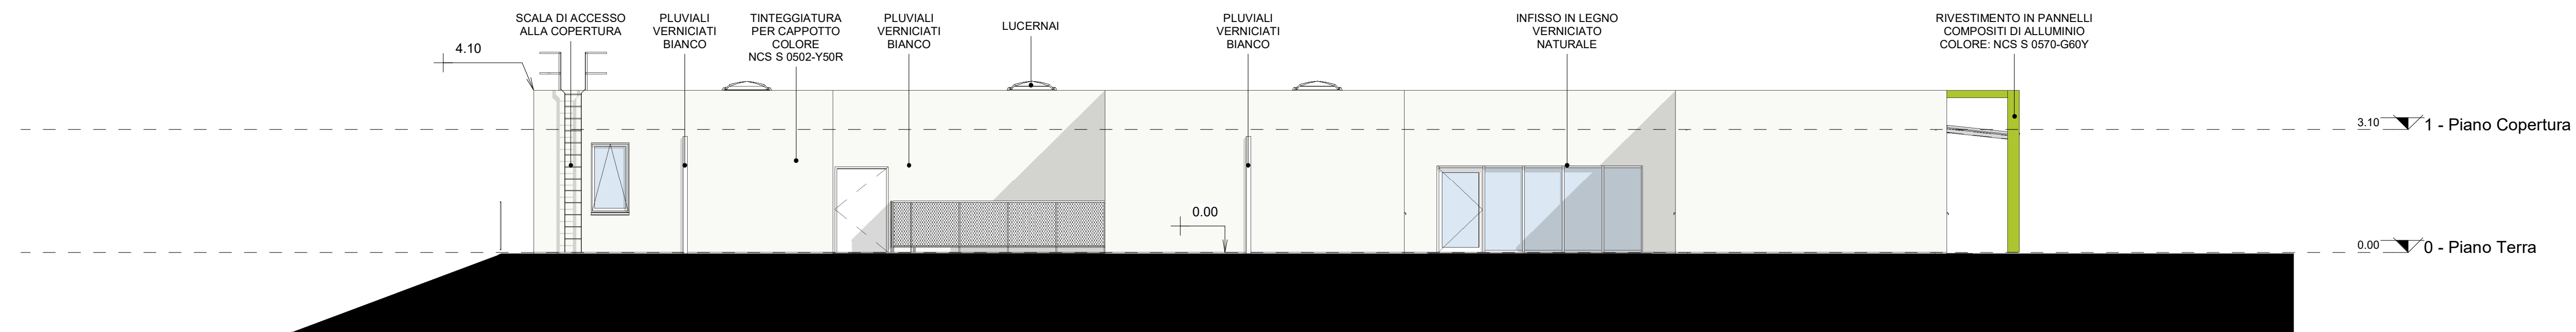

3 Prospetto Nord - Est
1 : 100

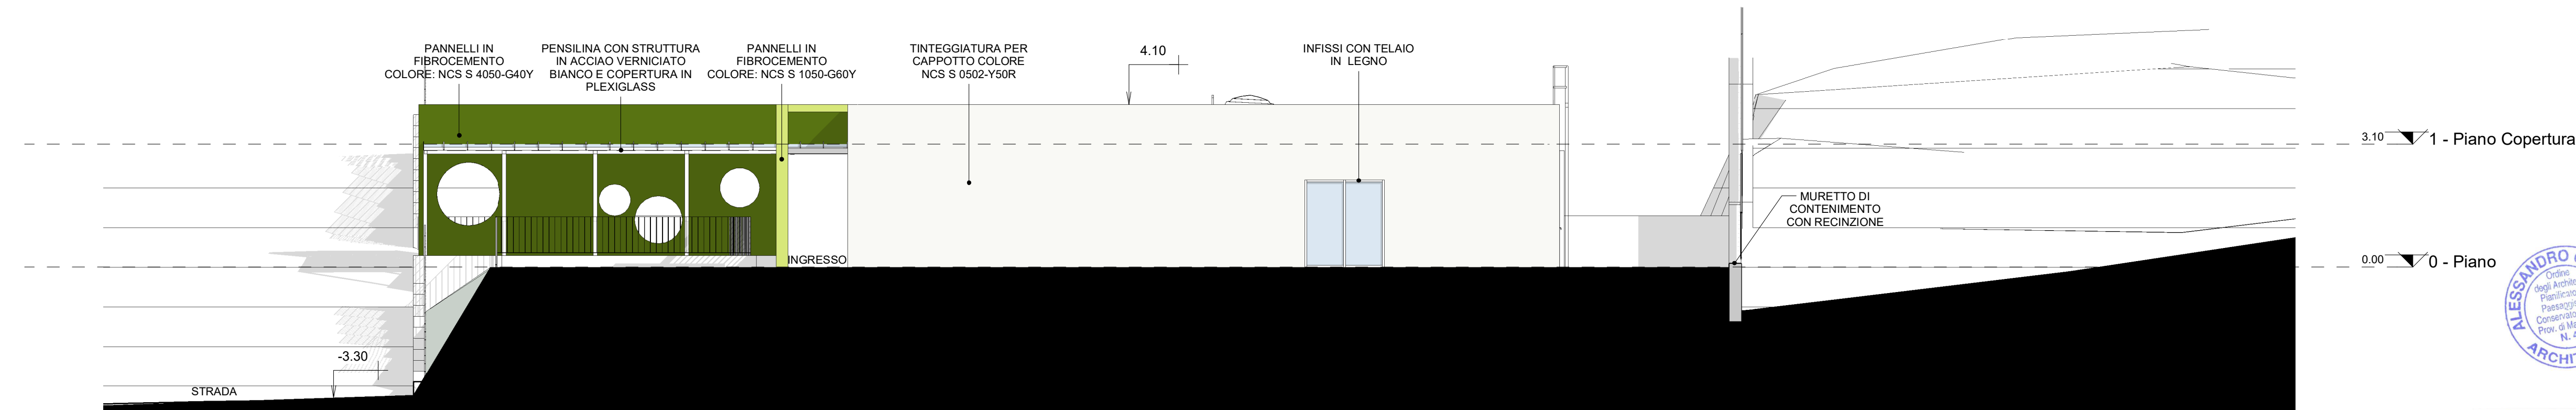

4 Prospetto Sud - Est
1 : 100

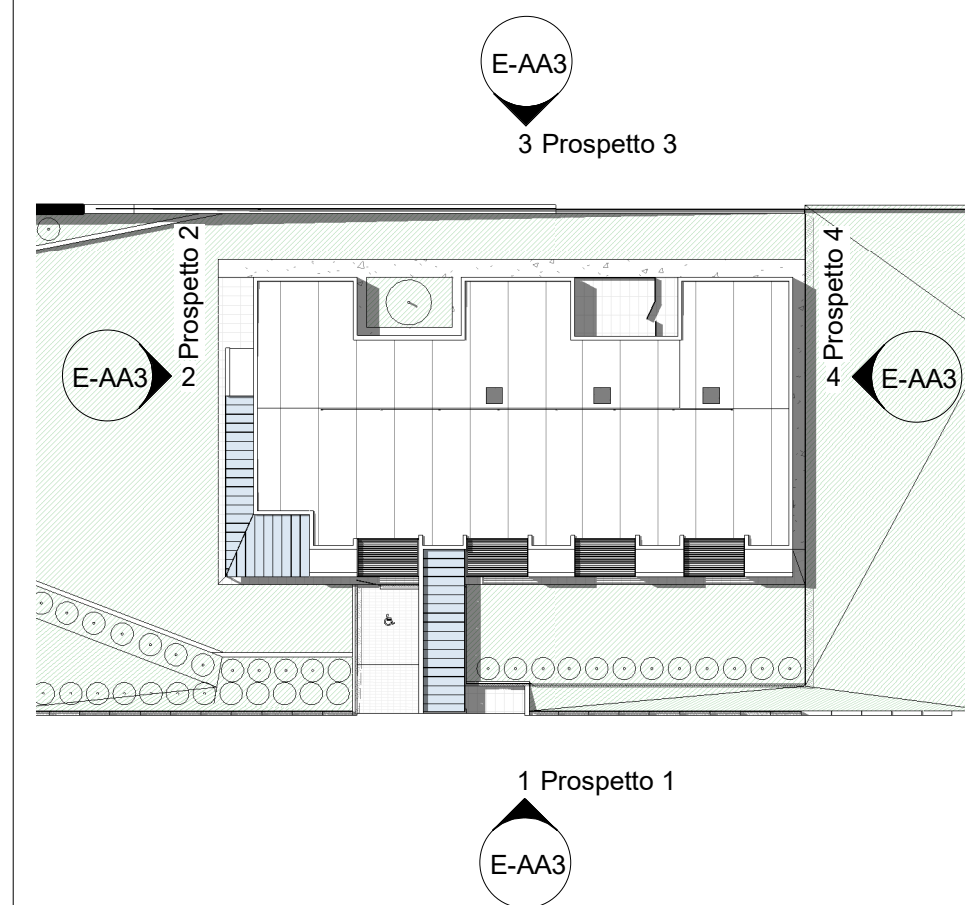

5 KEYPLAN
1 : 500

N.B.
Riferimento quote di progetto:
+0.00 = +273.50 m.s.l.m.



FOLIGNANO (AP) REALIZZAZIONE DI MODULI SCOLASTICI PER LA SCUOLA INFANZIA DI PIANE DI MORRO DA REALIZZARE IN FOLIGNANO CAPOLUOGO

PROGETTISTI: STUDIO TECNICO GRUPPO MARCHE
Contrada Potenza, 11 62100 Macerata
P.Iva 00141310433
Tel. +39 0733 492522
azienda certificata ISO 9001:2015 - ISO 14001:2015

COLLABORATORI / PROGETTO ARCHITETTONICO: Arch. Elisa Scalabrini
Ing. Jessica Iorri
Arch. Marco Marozzi

Progetto Esecutivo

Architettura
PROSPETTI

Repertorio/Posizione 2799/01
Data Settembre 2019
Verificato da AC

E-AA3

| Scala | | Come indicato |
|-------|-----------------|---------------|
| N. | Descrizione | Data |
| 0 | Prima Emissione | Set 2019 |
| 1 | Revisione | Set 2019 |
| 2 | Variante | Feb 2021 |
| 3 | | |
| 4 | | |