




A Sezione AA  
1 : 100

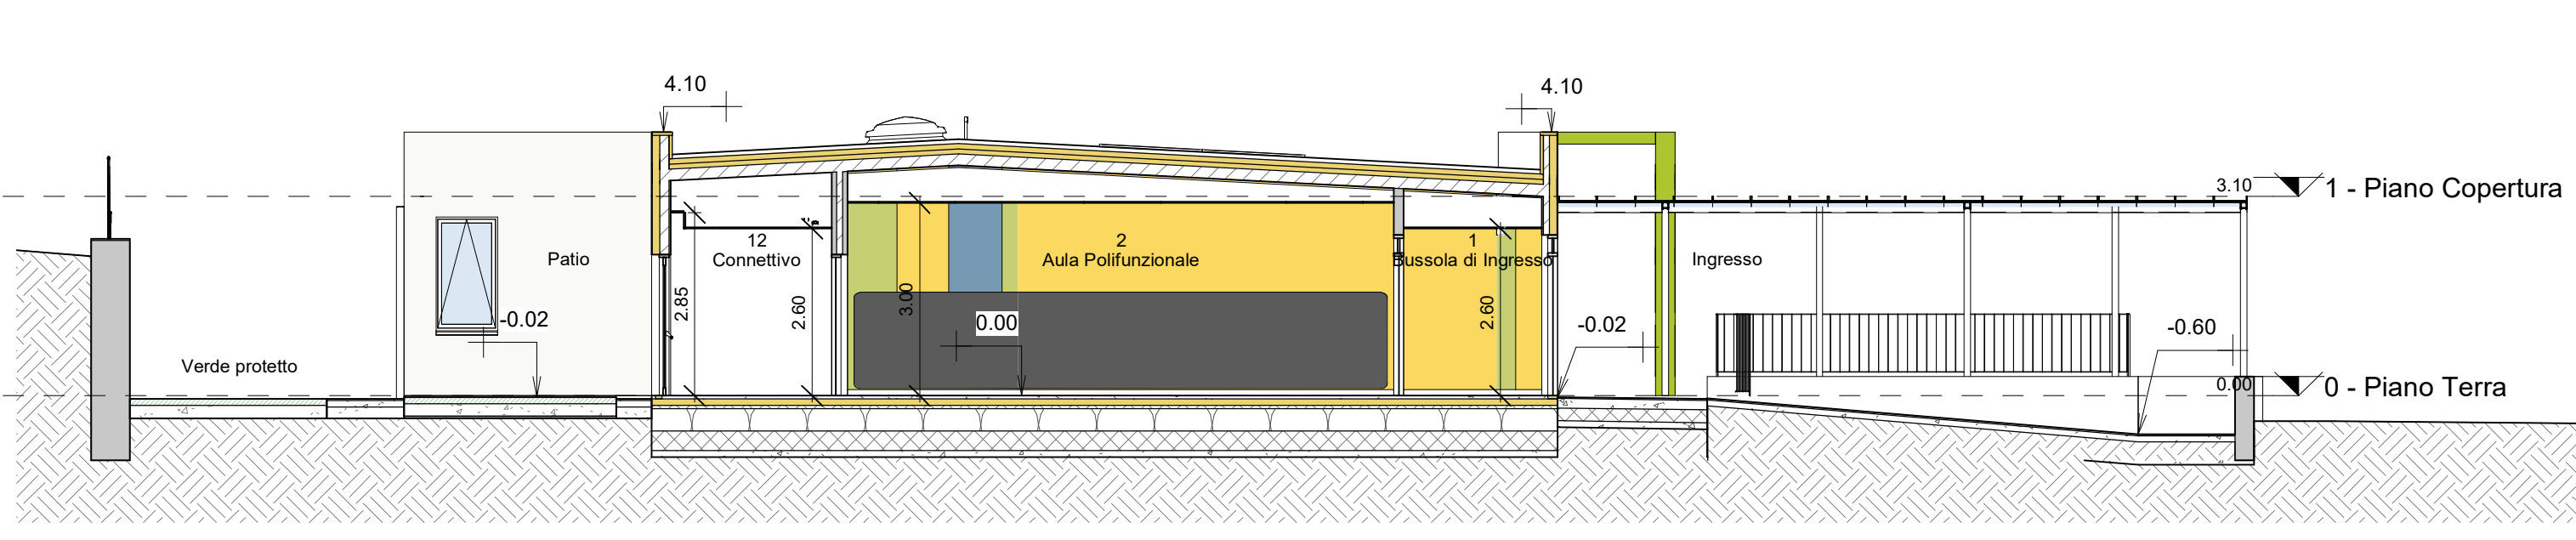


B Sezione BB  
1 : 100

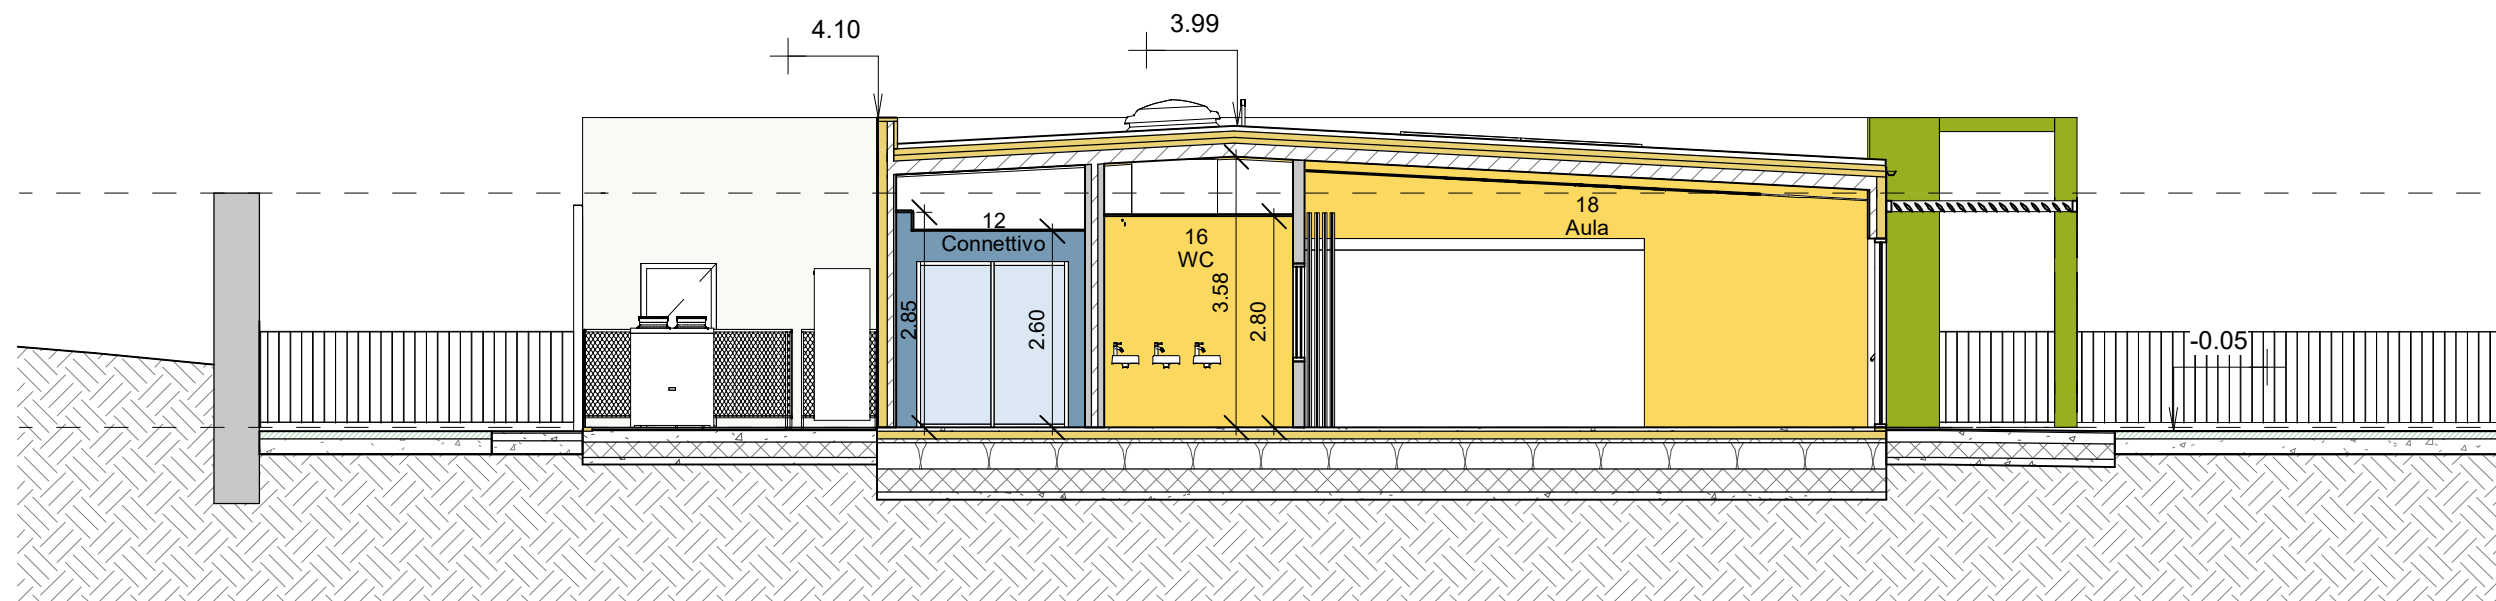


C Sezione CC  
1 : 100

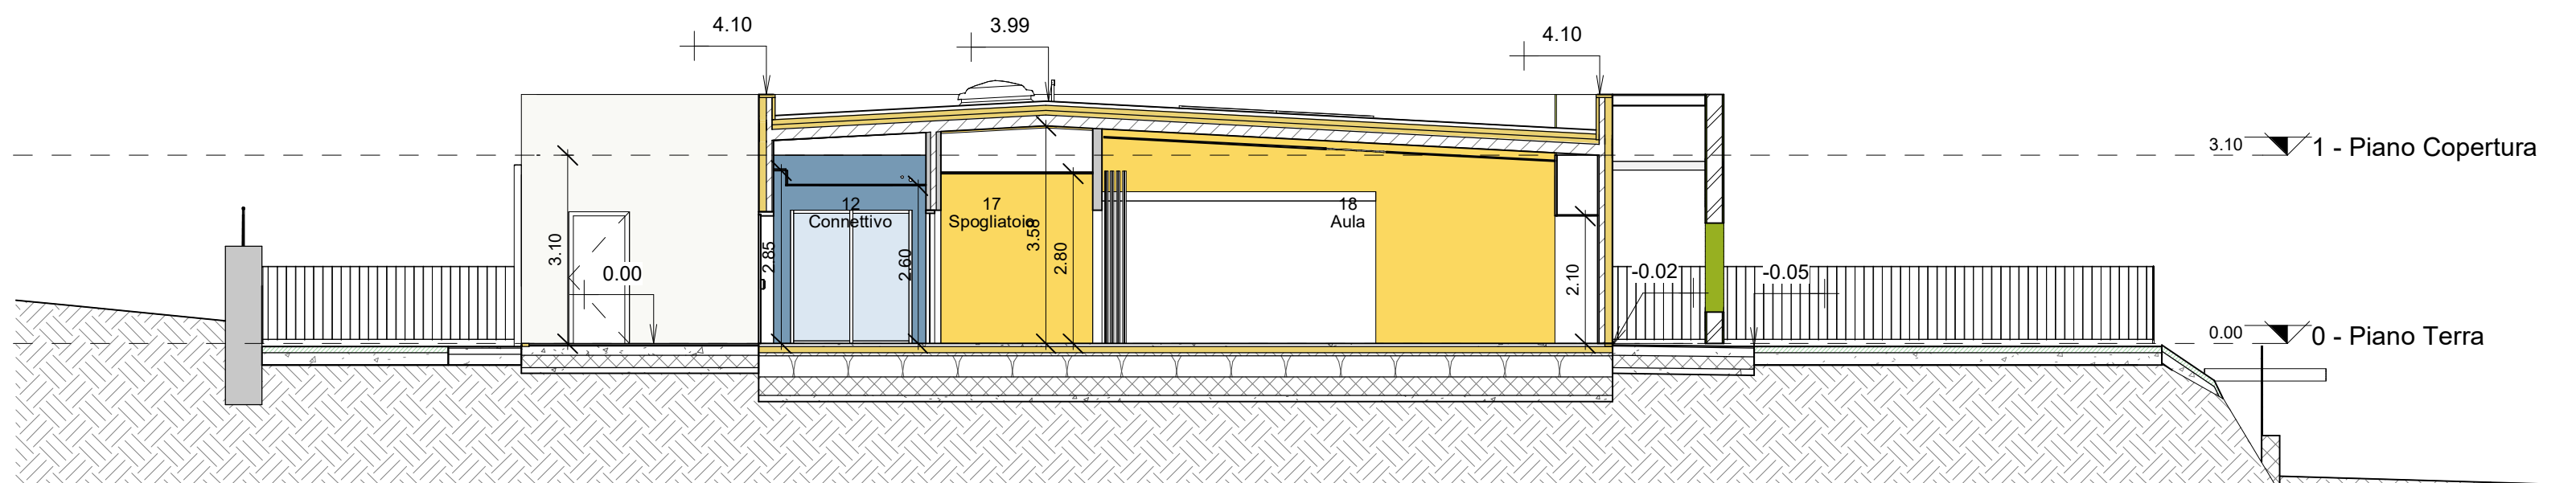


D Sezione DD  
1 : 100

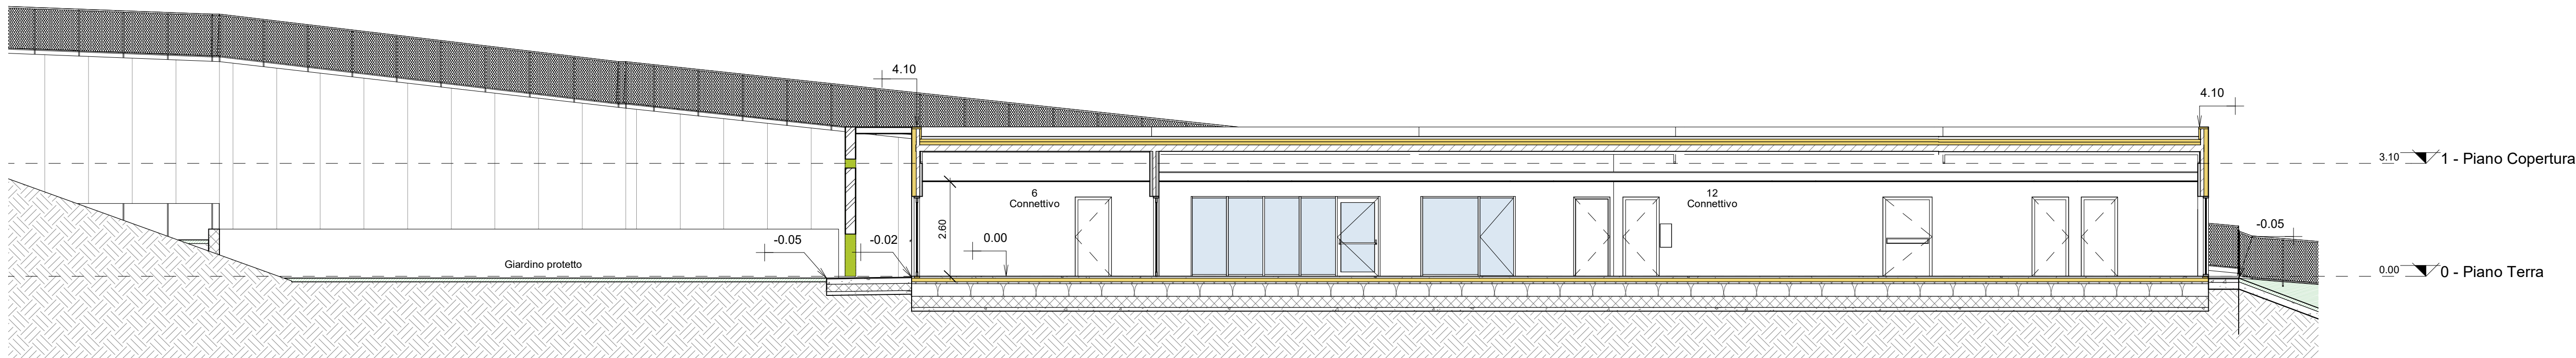

E Sezione EE  
1 : 100

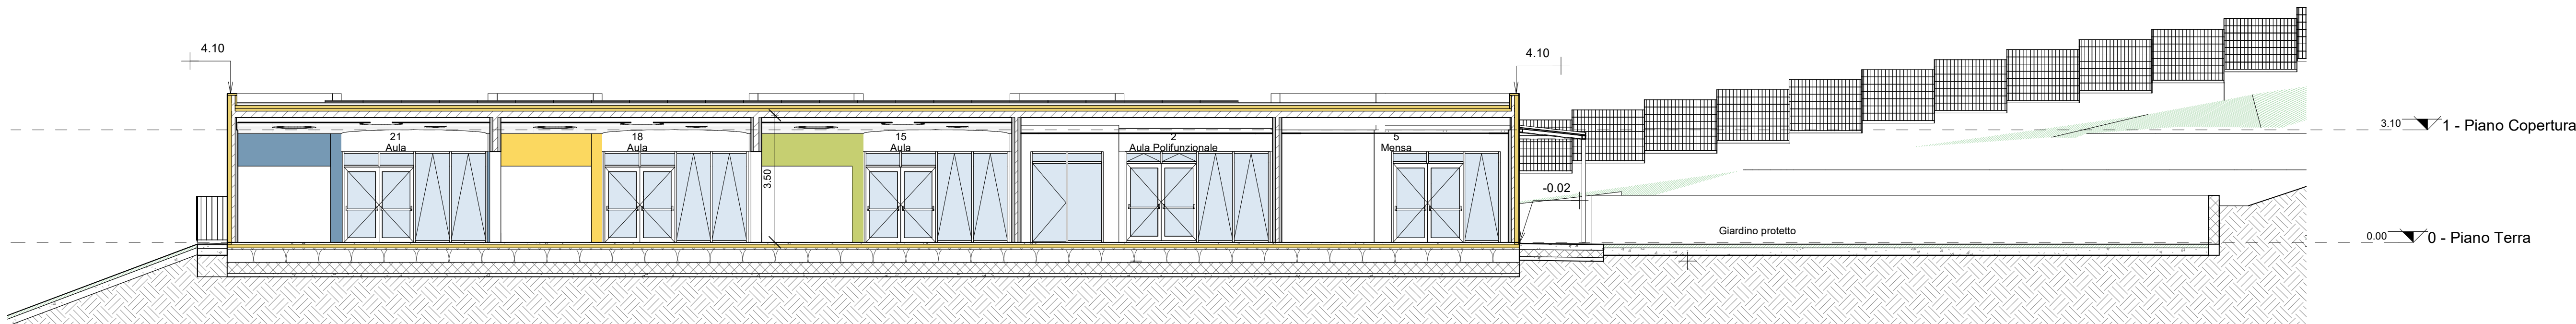

F Sezione FF  
1 : 100

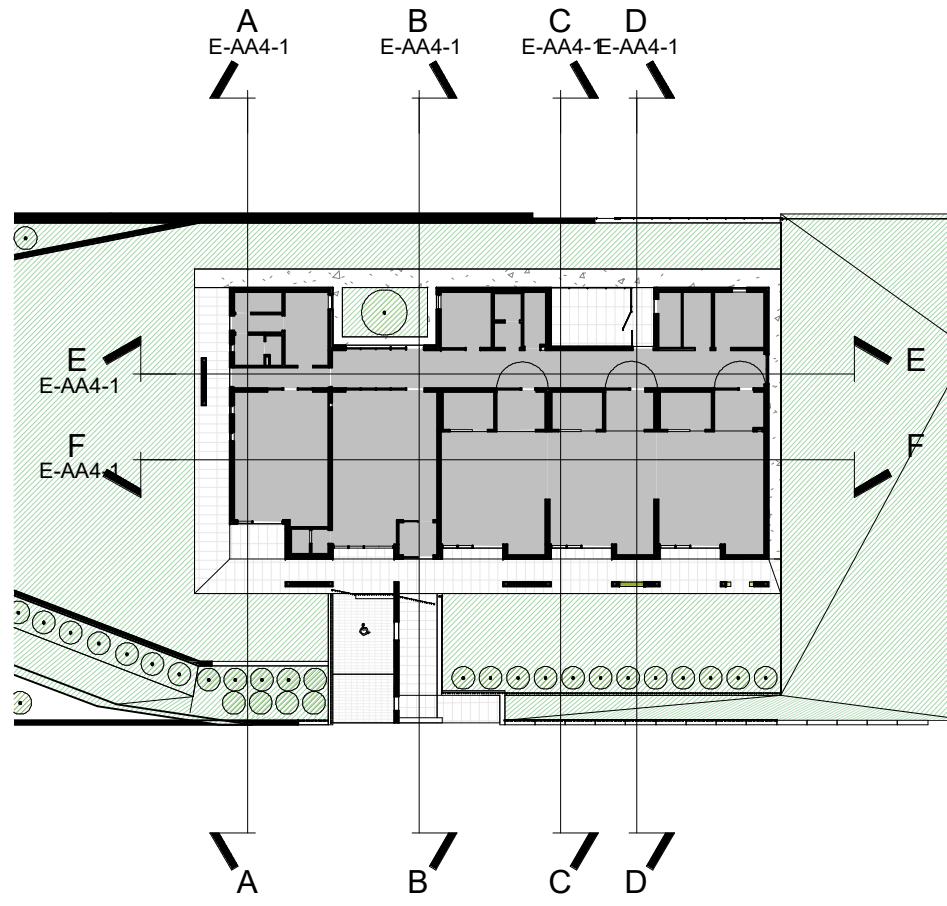

1 KEYPLAN  
1 : 500

N.B.  
Riferimento quote di progetto:  
+0.00 = +273.50 m.s.l.m.



FOLIGNANO (AP)  
REALIZZAZIONE DI MODULI SCOLASTICI  
PER LA SCUOLA INFANZIA DI PIANE DI  
MORRO DA REALIZZARE IN FOLIGNANO  
CAPOLUOGO

PROGETTISTI: STUDIO TECNICO GRUPPO MARCHE  
Contrada Polenza, 11 62100 Macerata  
P.iva 00141310433  
Tel. +39 0733 492522  
azienda certificata - ISO 9001:2015 - ISO 14001:2015

COLLABORATORI  
PROGETTO ARCHITETTONICO: Arch. Elisa Scalabrini  
Ing. Jessica Ianni  
Arch. Marco Marozzi

Progetto Esecutivo

Architettura  
SEZIONI

Repertorio/Posizione 2799/01  
Data Settembre 2019  
Verificato da AC

E-AA4-1

Scala		Come indicato
N.	Descrizione	Data
0	Prima Emissione	Set 2019
1	Revisione	Set 2019
2	Variante	Feb 2021
3		
4		

