




A Sezione di Dettaglio
1:20

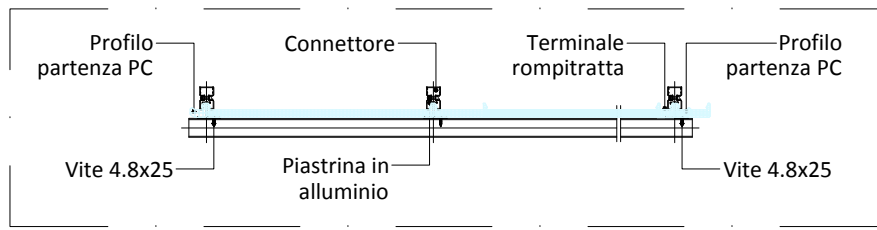

Dettaglio pensilina PC

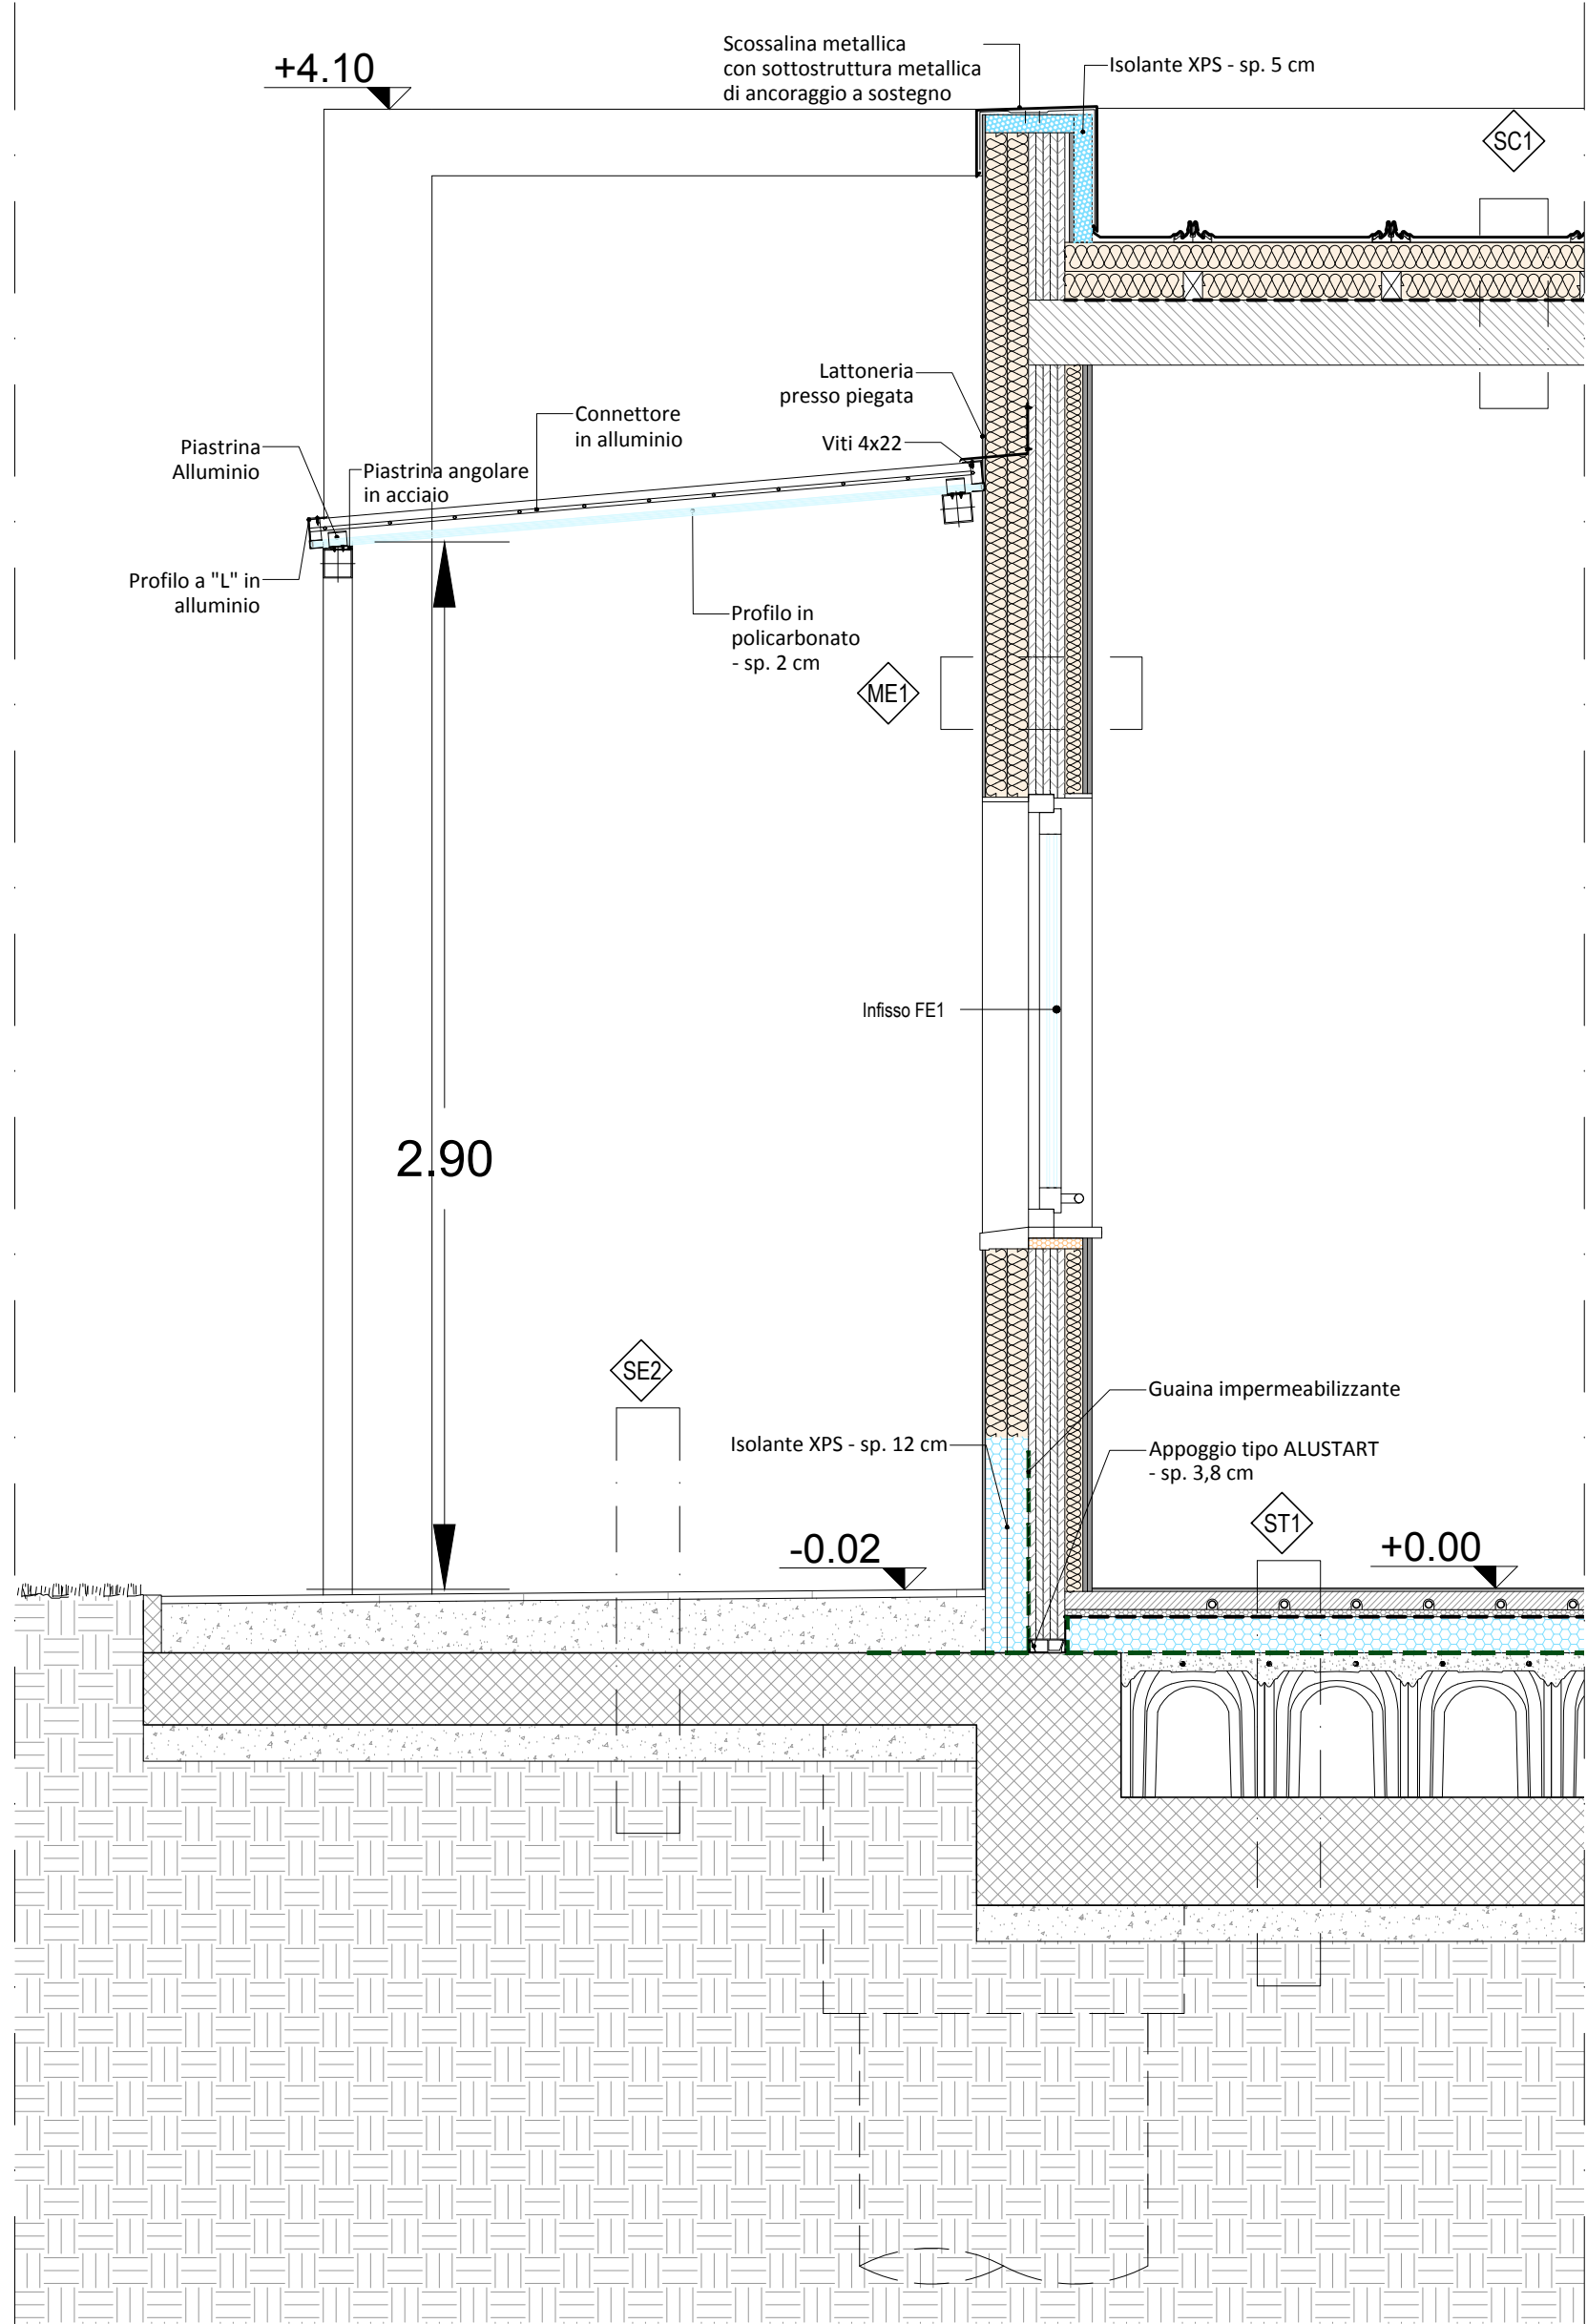

B Sezione di Dettaglio
1:20

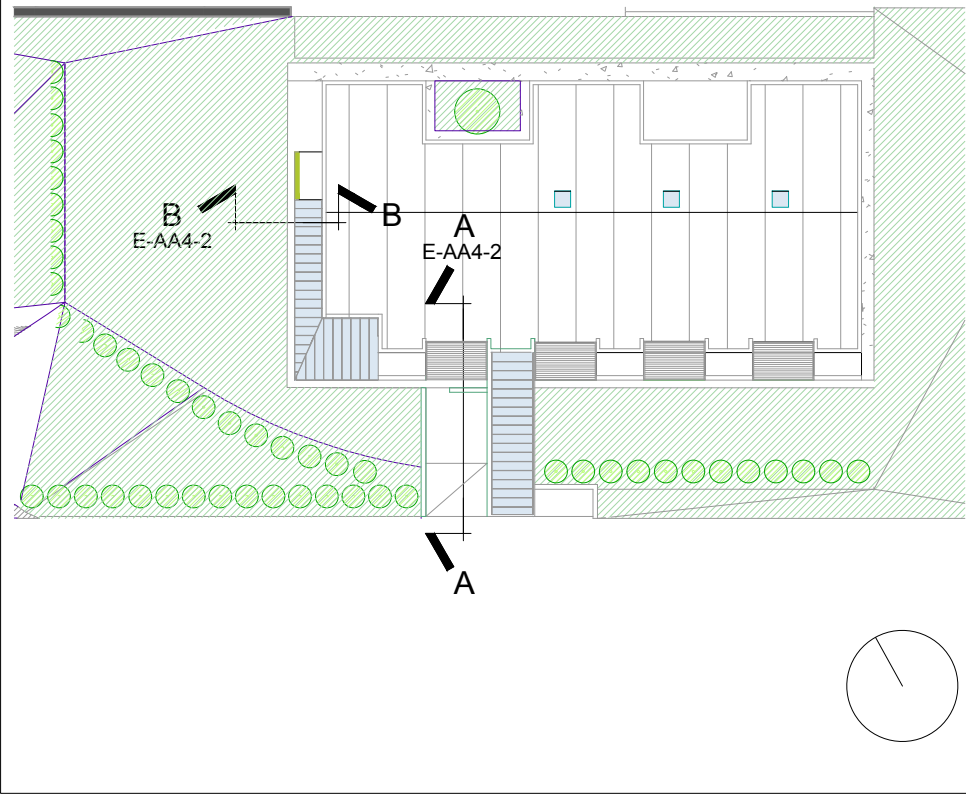

FOLIGNANO (AP)

REALIZZAZIONE DI MODULI SCOLASTICI PER LA SCUOLA INFANZIA DI PIANE DI MORRO DA REALIZZARE IN FOLIGNANO CAPOLUOGO

PROGETTISTI: STUDIO TECNICO GRUPPO MARCHE
Contrada Potenza, 11 62100 Macerata
P.Iva 00141310433
Tel. +39 0733 492522
azienda certificata ISO 9001:2015 - ISO 14001:2015

**COLLABORATORI
PROGETTO ARCHITETTONICO:** Arch. Elisa Scalabrini
Ing. Jessica Ianni
Arch. Marco Marozzi

Progetto Esecutivo

Architettura

SEZIONE DI DETTAGLIO INVOLUCRO

Repertorio/Posizione 2799/01
Data Settembre 2019
Verificato da AC

E-AA4-2

Scala		1 : 20
N.	Descrizione	Data
0	Prima Emissione	Set 2019
1	Revisione	Set 2019
2	Variante	Feb 2021
3		
4		

