



A Sezione di Dettaglio
1 : 20

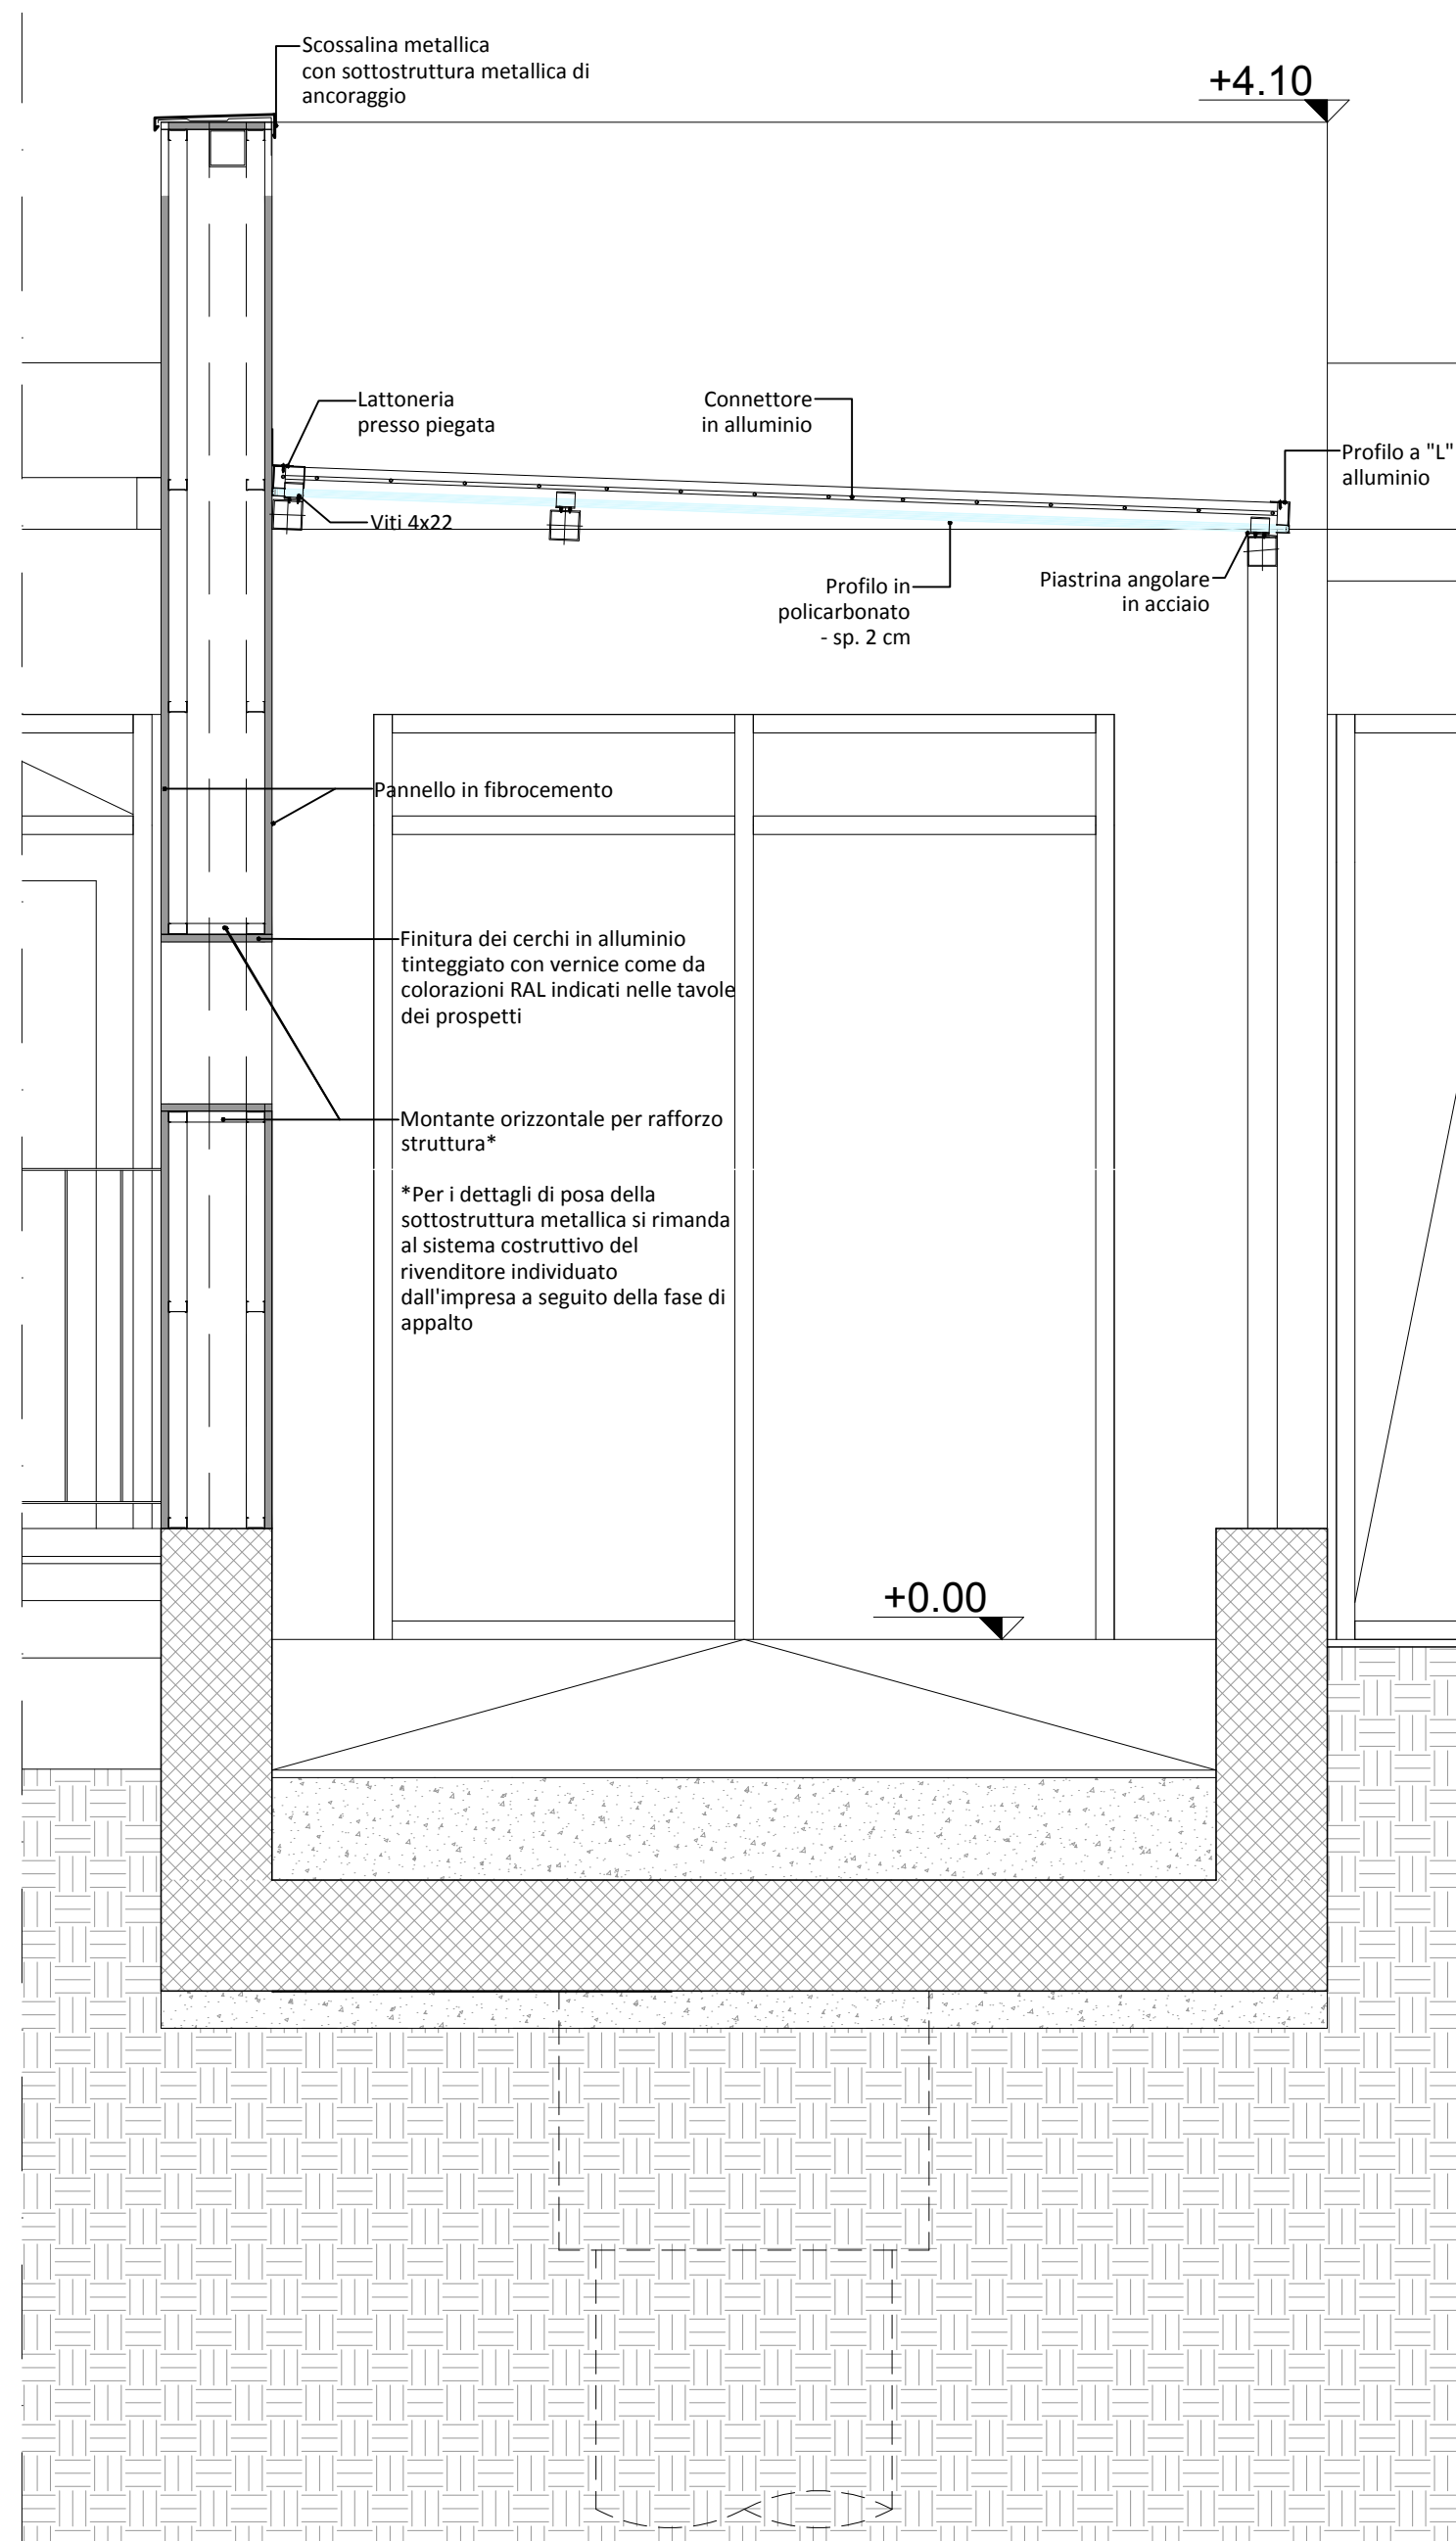

B Sezione di Dettaglio
1 : 20

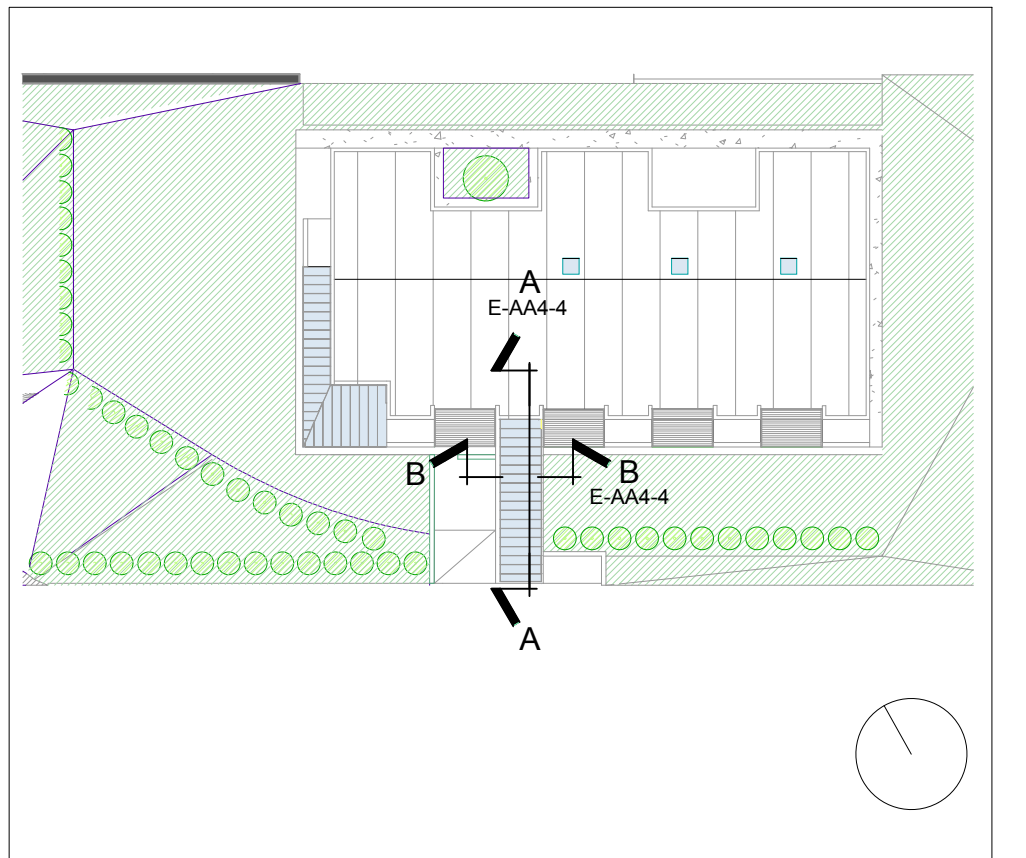

FOLIGNANO (AP)
REALIZZAZIONE DI MODULI SCOLASTICI
PER LA SCUOLA INFANZIA DI PIANE DI
MORRO DA REALIZZARE IN FOLIGNANO
CAPOLUOGO

PROGETTISTI: STUDIO TECNICO GRUPPO MARCHE
Contrada Potenza, 11 62100 Macerata
P.Iva 00141310433
Tel. +39 0733 492522
azienda certificata ISO 9001:2015 - ISO 14001:2015

COLLABORATORI: Arch. Elisa Scalabrini
PROGETTO ARCHITETTONICO: Ing. Jessica Ianni
Arch. Marco Marozzi

Progetto Esecutivo

Architettura
SEZIONE DI DETTAGLIO
INVOLUCRO

Repertorio/Posizione		2799/01
Data		Settembre 2019
Verificato da		AC
E-AA4-4		
Scala		1 : 20
N.	Descrizione	Data
0	Prima Emissione	Set 2019
1	Revisione	Set 2019
2		
3		
4		



ORDINE DEGLI INGEGNERI
DELLA PROVINCIA DI MACERATA
Dott. Ing. FABRIZIO CIOPPETTINI
INGEGNERE
N. 272