

COMUNE DI FOLIGNANO
(PROVINCIA DI ASCOLI PICENO)



PIANO REGOLATORE GENERALE
IN ADEGUAMENTO AL P.P.A.R.
APPLICAZIONE DELL'ART.26
DELLA L.R. 34/1992
STATO RIFORMATO

TAV. n.02

SCALA: 1:2000



DATA: maggio 2021

IL SINDACO
MATTEO TERRANI

IL SEGRETARIO
Dott.ssa SIMONA FERRETTI

STRALCIO
ZONIZZAZIONE FOLIGNANO – CAPOLUOGO

I TECNICI INCARICATI
Arch. ALESSIA CAPORALE – Arch. MARIA BEATRICE MALATESTA
Ufficio Tecnico Comunale

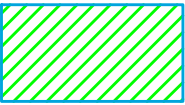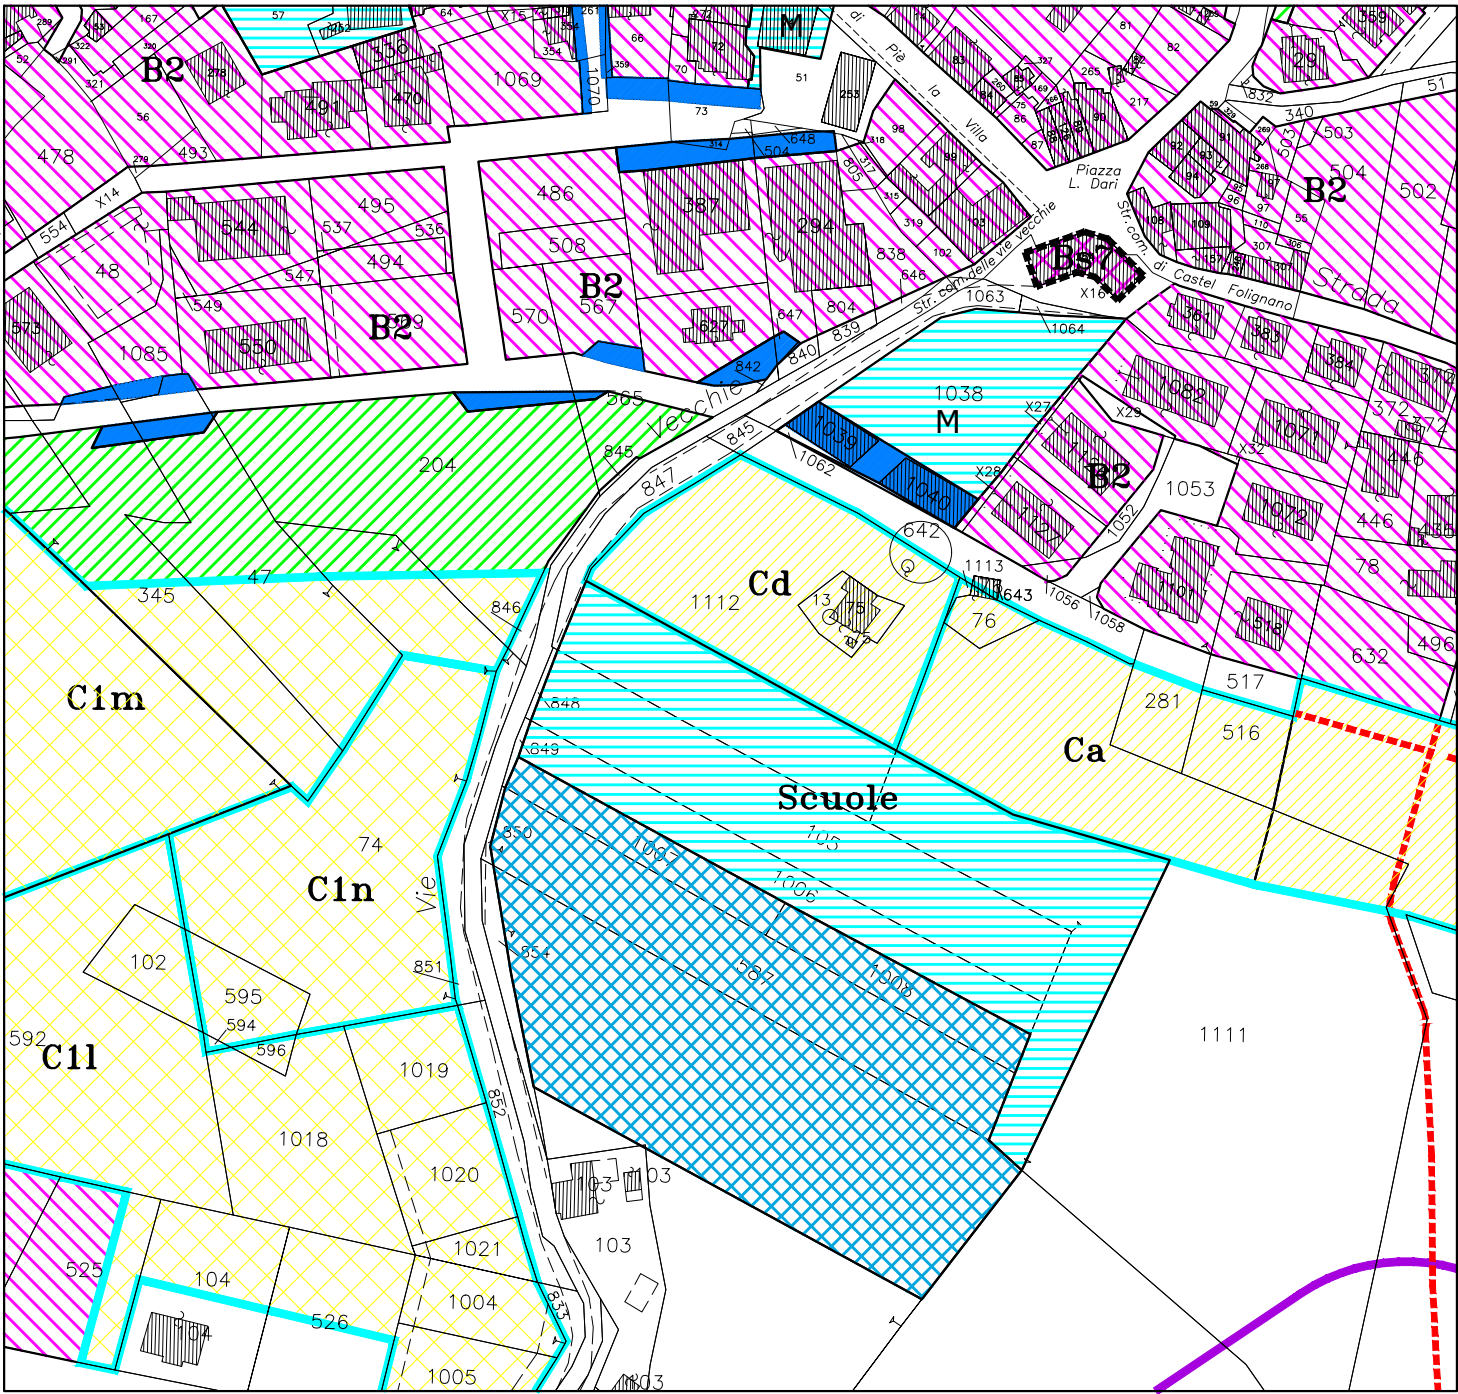

ZONE A VERDE PUBBLICO ATTREZZATO (art.19 NTA del PRG)



ZONE PER PARCHEGGI PUBBLICI (art.21 NTA del PRG)



ZONE PER ATTREZZATURE DI INTERESSE PUBBLICO
CH= Chiesa S=scuola M=municipio (art.22 NTA del PRG)