

COMUNE DI FOLIGNANO

(PROVINCIA DI ASCOLI PICENO)



PIANO REGOLATORE GENERALE IN ADEGUAMENTO AL P.P.A.R. APPROVATO CON DELIBERA DI C.C. N.40 DEL 09.08.2007 STATO ATTUALE

e successive varianti approvate con:

delibera di C.C. n.65/2008

delibera di C.C. n.69/2008

delibera di C.C. n.3/2009

delibera di C.C. n.72/2009

delibera di C.C. n.71/2009

TAV. n.01

SCALA: 1:2000



DATA: maggio 2021

IL SINDACO
MATTEO TERRANI

IL SEGRETARIO
Dott.ssa SIMONA FERRETTI

STRALCIO TAV. 08 PRG APPROVATO
ZONIZZAZIONE FOLIGNANO - CAPOLUOGO


I TECNICI INCARICATI
Arch. ALESSIA CAPORALE - Arch. MARIA BEATRICE MALATESTA
Ufficio Tecnico Comunale

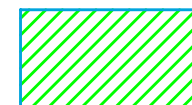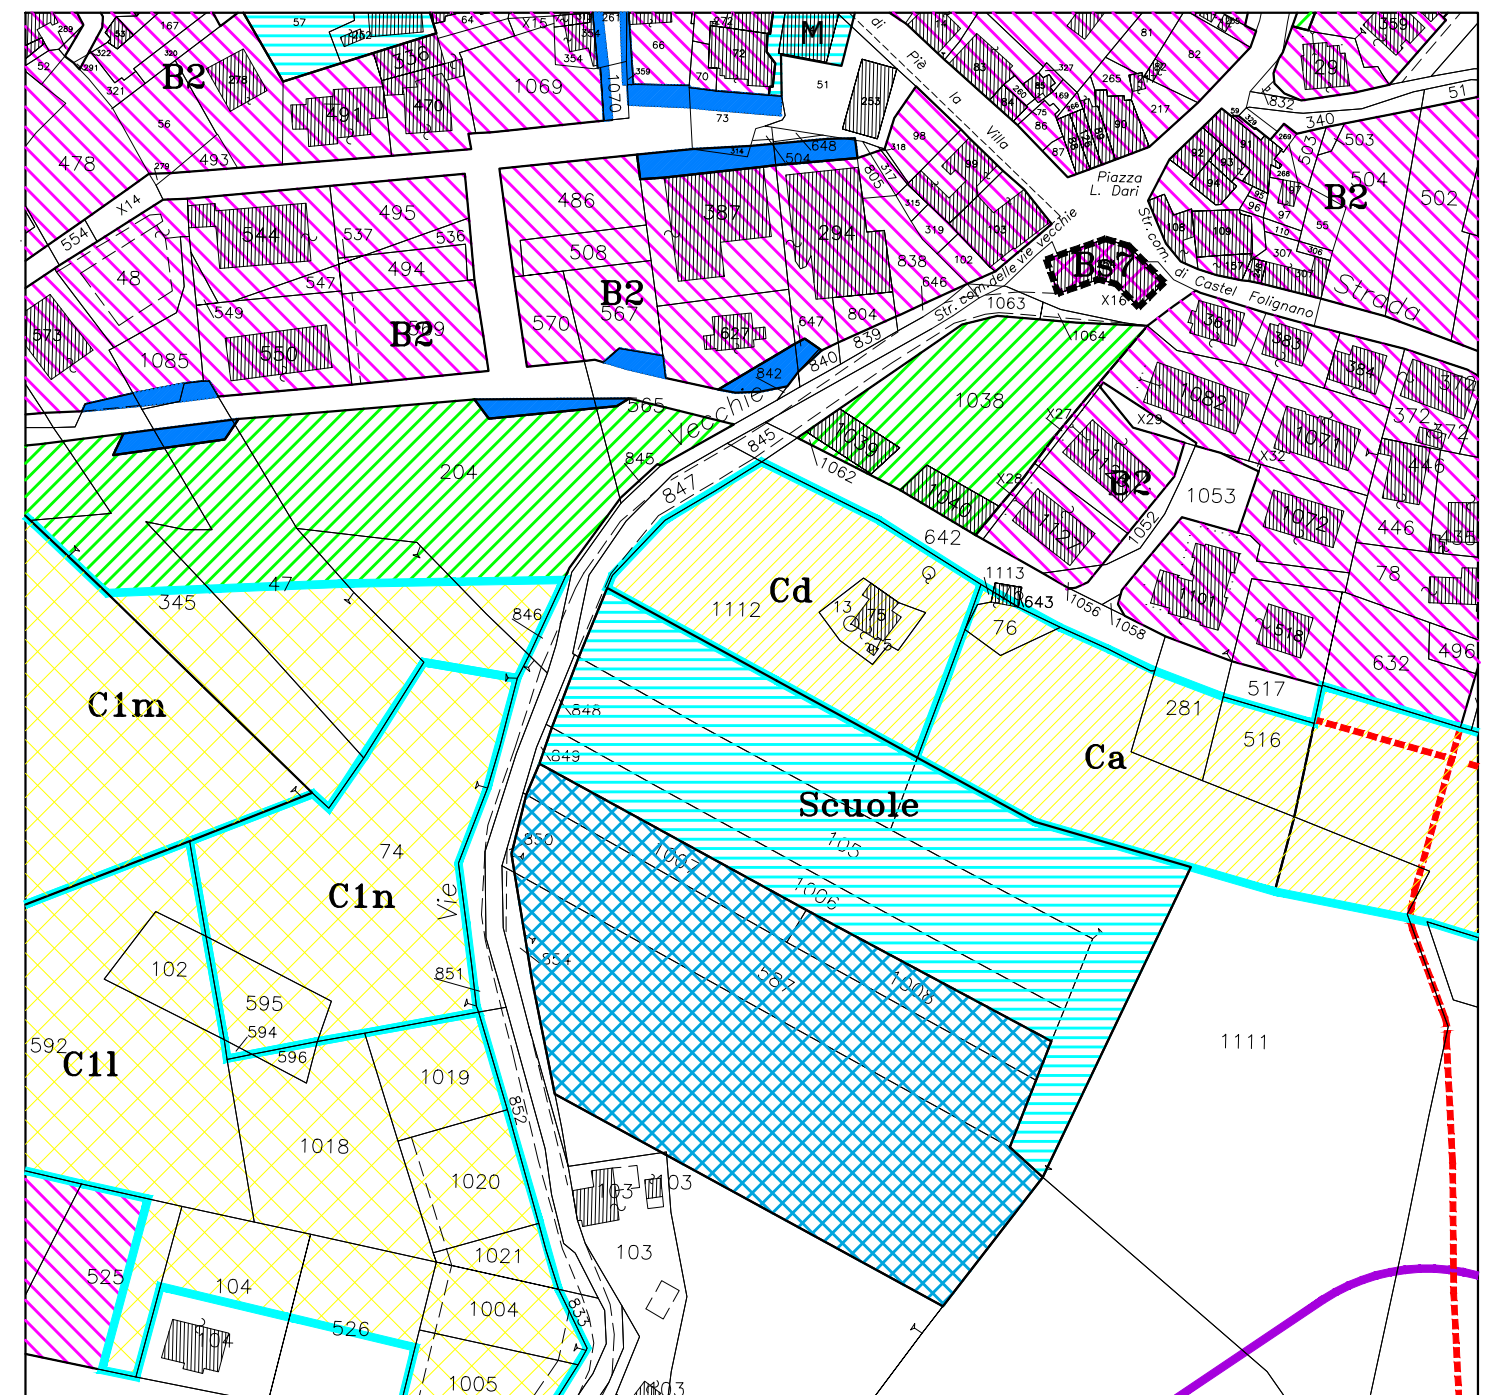

ZONE A VERDE PUBBLICO ATTREZZATO (art.19 NTA del PRG)



ZONE PER PARCHEGGI PUBBLICI (art.21 NTA del PRG)

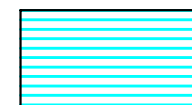

ZONE PER ATTREZZATURE DI INTERESSE PUBBLICO
CH= Chiesa S=scuola M=municipio (art.22 NTA del PRG)