

ALBO

Imposta di bollo di € 16,00
assolta in maniera virtuale -
Aut. AdE n. 16542/17

comune Folignano – Prov. AP
Prot N. 0014017 /Part. del 01-10-2020
Cat. 10 Classe 2 Fasc. 5

COMUNE DI FOLIGNANO
(Prov. ASCOLI PICENO)

UFFICIO TECNICO
SETTIMO SETTORE

Rif. PROT. N. 13641/20

Pratica N. 06/2020

AUTORIZZAZIONE

Il sottoscritto RESPONSABILE:

- **VISTA** la richiesta pervenuta in data **23.09.2020**, prot. N. **13641**, presentata dalla Società :

ciip vettore – Cicli Integrati Impianti Primari spa -, con Sede in ASCOLI PICENO, V.le della Repubblica, N. 24 – Codice fiscale/Partita IVA 00101350445 -,

intesa ad ottenere l'AUTORIZZAZIONE per eseguire i seguenti lavori:

**. ESECUZIONE DI OPERE IN SOTTOSUOLO MEDIANTE SCAVO –
REALIZZAZIONE NUOVO ALLACCIO IDRICO E FOGNARIO IN VIA ANCONA
– VILLA PIGNA;**

- **VISTI** gli elaborati allegati alla richiesta, comprendenti la planimetria con l'individuazione dello scavo da realizzare, la relazione tecnica e la documentazione fotografica;
- **VISTO** il Regolamento Edilizio Comunale, adeguato al Regolamento Edilizio Tipo Regionale emanato con D.P.G.R. N. 23 del 14.09.89;
- **VISTO** il T.U. delle leggi sanitarie di cui al R.D. 27 luglio 1934, n. 1265 e successive modificazioni ed integrazioni;
- **VISTA** la legge urbanistica 17 agosto 1942, n. 1150 e successive modificazioni ed integrazioni;
- **VISTI** i vigenti regolamenti comunali sull'igiene, l'edilizia e la polizia municipale;
- **VISTO** il vigente P.R.G. in adeguamento al P.P.A.R.;
- **VISTO** il "TESTO UNICO DELLE DISPOSIZIONI LEGISLATIVE E REGOLAMENTARI IN MATERIA EDILIZIA", emanato con Decreto del Presidente della Repubblica 6 giugno 2001, n. 380 e successive modificazioni ed integrazioni;

Direttore dei lavori: ing. TONELLI Massimo del ciip vettore spa,

CONCEDE

l' AUTORIZZAZIONE per l'esecuzione dei lavori sopradescritti, come da planimetria allegata, che saranno realizzati a cura e spese della Società richiedente, sotto l'osservanza delle seguenti condizioni e prescrizioni:

- il termine di inizio dei lavori è di **UN ANNO** dalla data di notifica della presente AUTORIZZAZIONE EDILIZIA;
- il termine di ultimazione dei lavori è di **MESI TRE** dalla data di inizio degli stessi.

D E T E R M I N A

- LA GRATUITA' DELLA PRESENTE AUTORIZZAZIONE -

L'AUTORIZZAZIONE EDILIZIA è rilasciata facendo salvi ed impregiudicati i diritti dei terzi nonché i poteri attribuiti dalla legge ad altri organi od enti in ordine alla esecuzione dei lavori autorizzati.

I lavori debbono essere eseguiti in conformità del progetto approvato ed ogni Variante che si intende apportare, anche in corso d'opera, dovrà essere autorizzata con le modalità previste nel **TESTO UNICO** delle disposizioni legislative e regolamentari in materia edilizia, emanato con DPR 6 giugno 2001, n. 380 e successive modificazioni ed integrazioni.

Il titolare dell'**AUTORIZZAZIONE EDILIZIA**, il direttore dei lavori e l'impresa esecutrice, sono responsabili di ogni eventuale inosservanza delle norme generali di leggi e regolamenti, nonché delle modalità e condizioni fissate dal presente atto.

La data di inizio dei lavori deve essere comunicata per iscritto al Comune.

PRESCRIZIONI SPECIALI

Resta a totale carico della Società richiedente, ultimati i lavori di scavo e di posa in opera della tubazione, il ripristino immediato delle vie pubbliche interessate mediante l'esecuzione dei seguenti lavori:

- Eseguita la posa della tubazione, adeguatamente allettata con materiale sabbioso, il riempimento dello scavo dovrà essere immediatamente effettuato mediante calcestruzzo magro costituito da inerti lavati scevri da impurità, a granulometria differenziata e legante in cemento dosato a Kg. 100 per mc. di inerti, adeguatamente compattati con ricorso esclusivo ad idonei mezzi meccanici quali vibrocosteripatori, rulli, ecc.

Gli ultimi 10 cm. Superiori, fino a raso strada, dovranno essere eseguiti con conglomerato bituminoso bynder adeguatamente costipato.

Il ripristino del manto bitumato (tappetino di usura) interesserà una fascia stradale per tutta la lunghezza dello scavo ed una larghezza di almeno ml. 3,00, previa opportuna scarifica, e dovrà effettuarsi entro 20 gg. dall'esecuzione dei lavori di cui sopra -.

Il marciapiede eventualmente interessato dovrà essere ricostituito come preesistente.

Eventuali pozzetti da realizzare sulla sede stradale dovranno essere dotati di chiusini in ghisa carrabile.

L'Amministrazione comunale è sollevata, sin da ora, da responsabilità per danni a cose, persone od animali, che potrebbero derivare dalla esecuzione dei suddetti lavori, restando inteso che dovrà essere cura della Società richiedente approntare tutte le segnalazioni e precauzioni necessarie durante lo svolgimento dei lavori di che trattasi, assicurando la viabilità e la sicurezza al traffico.

Prima dell'inizio dei lavori si dovrà provvedere ad avvisare il Comando Polizia Municipale del Comune di FOLIGNANO.

L'eventuale chiusura temporanea della sede viaria dovrà essere concordata preventivamente con il Comando Polizia Municipale.




In caso d'inosservanza delle condizioni stabilite, questo Ente potrà provvedere direttamente al rifacimento del manto stradale, addebitando la spesa sostenuta alla Società richiedente.

Inoltre, a seguito delle intervenute modifiche alla normativa vigente, prima dell'inizio dei lavori dovrà essere inviata la seguente documentazione:


- 1) nominativo della Ditta esecutrice dei lavori, con indicazione della posizione contributiva I.N.A.I.L., I.N.P.S. e CASSA EDILE, nonché del codice fiscale e partita IVA, al fine dell'acquisizione, da parte del Comune, del DURC ai sensi della legge 35/2012;
- 2) copia della notifica preliminare di cui all'art. 99 del D.L.vo 81/2008;
- 3) Dichiarazione attestante l'avvenuta verifica dell'ulteriore documentazione di cui all'art. 90, comma 9, lettere a) e b), del D.L.vo 81/2008.

Dalla Residenza municipale, il 29 settembre 2020

IL FUNZIONARIO RESPONSABILE
DELL'U.T.C. - 7° SETTORE
(arch. Carlo GUAIANI)

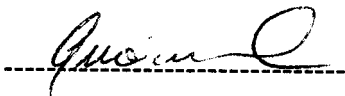

IL TITOLARE

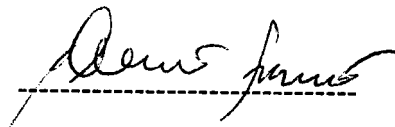

RELAZIONE DI NOTIFICA

Dichiaro io sottoscritto messo comunale di avere oggi 01 (uno), del mese di OTTOBRE
dell'anno duemila VENTI (2020), notificato la presente AUTORIZZAZIONE EDILIZIA al Sig.
MAFLANKO. FRANCESCO (A.P. PAVANE CIP)
consegnandone l'originale a mani di MESSEMO

Il Messo Comunale



Pubblicata all'Albo comunale il e per 15 gg. consecutivi.

Addì

Il Segretario Comunale



Cicli Integrati Impianti Primari spa
Capitale Sociale € 4.883.340,00 i.v.
Viale della Repubblica, 24
63100 Ascoli Piceno
C.F. - P.I. e n. iscr. R.I di AP 00101350445
tel +39 0736 2721 fax +39 0736 27222
Numero Verde 800-216172
www.ciip.it e-mail: info@ciip.it



Ascoli Piceno li: _____ 23/09/2020 Prot. CIIP n.



2020019487

Prot. n.

Al **Signor SINDACO**
del Comune di
63084 Folignano (AP)
Via PEC

Oggetto: Richiesta di autorizzazione all'esecuzione di opere in sottosuolo mediante scavo.

Tipologia intervento Realizzazione Nuovo Allaccio Idrico e Fognario.

Ubicazione Viale Ancona, 00

Città Folignano

Cod. Utente 48832

Numero ODLAllaccio Idrico 2020/52020
Numero ODLAllaccio Fognario 2020/51742

Il sottoscritto Ing. Massimo Tonelli, in qualità di Responsabile del Servizio Reti competente per la Zona di Ascoli Piceno e delegato della CIIP Spa, con sede in Ascoli Piceno Via della Repubblica, 24, C.F. e P.I. n. 00101350445,

CHIEDE

il rilascio dell'autorizzazione per l'esecuzione, mediante scavo, delle opere in sottosuolo di cui in oggetto.

A tal fine si relaziona quanto segue:

1. Le nuove condotte di allaccio verranno realizzate con tubazione in PEAD DN 25 per l'allaccio idrico e in PVC DN 160 per l'allaccio fognario;
2. Il riempimento degli scavi ed il ripristino del manto stradale e/o della pavimentazione del marciapiede verranno eseguiti secondo le prescrizioni che la S.V. vorrà impartire;
3. Durante l'esecuzione verrà assicurata comunque la sicurezza stradale nel rispetto delle normative vigenti;
4. **POTREBBE ESSERE NECESSARIO CHIUDERE TEMPORANEAMENTE LA PERCORRIBILITA' STRADALE.**

Il sottoscritto comunica altresì che i lavori saranno eseguiti dalla Ditta SATO Srl di Ascoli Piceno appaltatrice del servizio di "Manutenzione ordinaria e straordinaria delle reti idriche e relativi manufatti ed impianti - Zona di Ascoli Piceno" o direttamente dal personale operativo della CIIP Spa e la Direzione dei Lavori affidata all'Ing. Massimo Tonelli.

A corredo della presente si allega quanto segue:


1. Planimetria scala 1:2000;
2. Ricevuta di versamento per P di C. ;
3. Ricevuta di versamento per diritti di segreteria.


Per informazioni rivolgersi a: TELEFONO VERDE

Tel.: 800 21 61 72

Autorizzazione bollo virtuale n.16542 del 18/03/2002, 01/04/2014 e 01/01/2017

Il Responsabile Servizio Reti
Ing. Massimo Tonelli

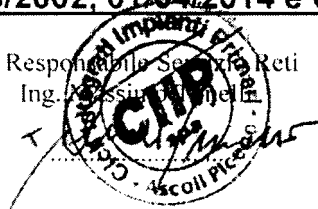

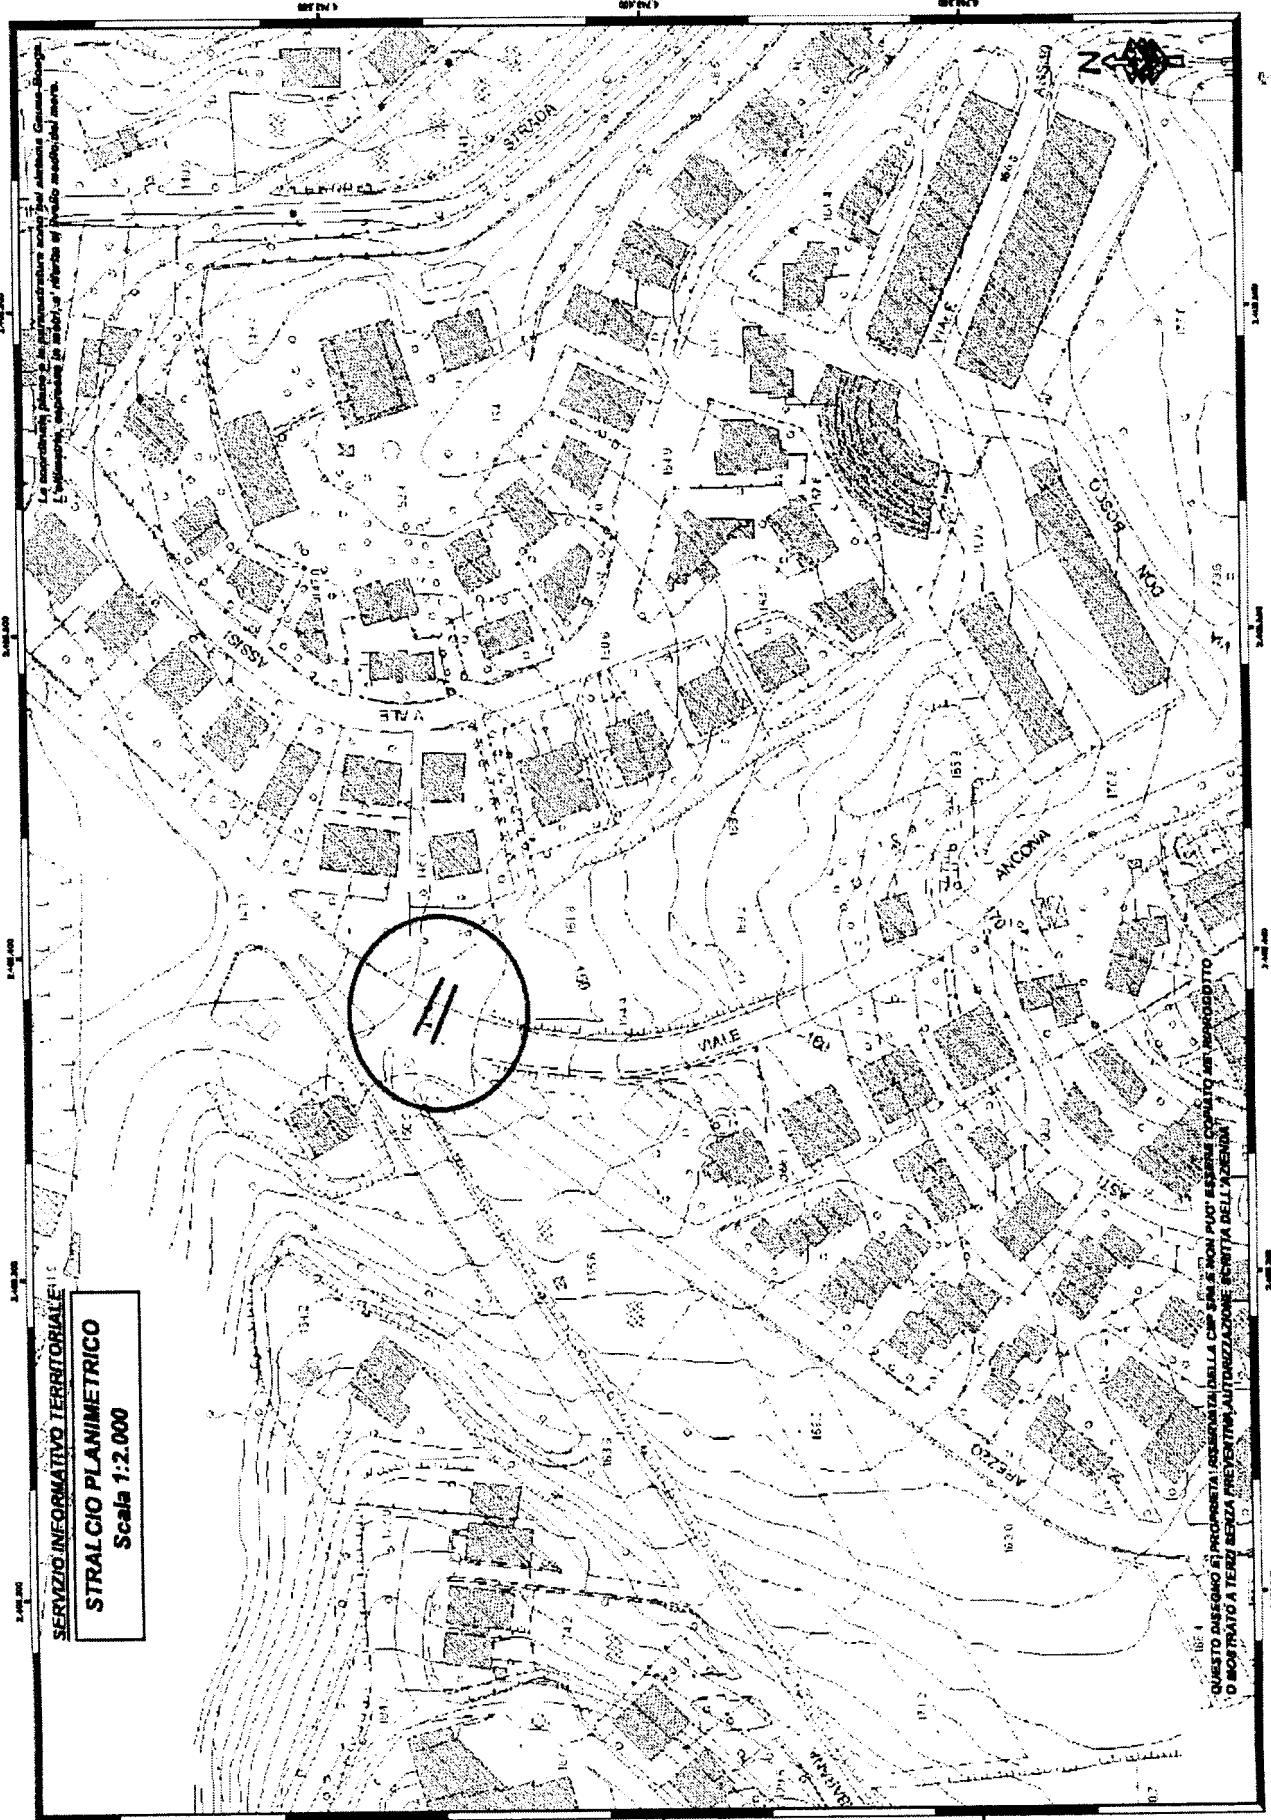

SERVIZIO INFORMATIVO TERRITORIALE
STRALCIO PLANIMETRICO
Scala 1:2.000

QUESTO ASENDO DI PROGETTAZIONE DELLA CIP SPA E NON PUO' ESSERE COPIATO, REPRODOTTI
O TRASMESSI A TERZI SENZA PREVENTIVA AUTORIZZAZIONE SCRITTA DELL'AZIENDA