

Comune di FOLIGNANO

Provincia di Ascoli Piceno

Regione Marche

DEMOLIZIONE EX SCUOLA ELEMENTARE P.ZZA LUIGI DARI IN FOLIGNANO, AMPLIAMENTO STRADALE E SISTEMAZIONE A PARCHEGGIO

DATA:
21.01.2019

PROGETTO ESECUTIVO

PLANIMETRIA DI CANTIERE

Progettista

.....
Ing. Francesco Trovarelli


Responsabile del procedimento

.....
Arch. Francesca Romana Mancini

FASE 1 - Allestimento cantiere e smantellamento manto di copertura


Lavorazioni previste:

- Recinzione di cantiere
- Ufficio di cantiere e wc
- Individuazione area stoccaggio materiali demolizione
- Installazione linea vita
- Verifica e disattivazione eventuale canalizzazione aerea od interrata
- Rimozione manto di copertura e guaina
- Opere di puntellamento Piano Seminterrato
- Strip out (Smontaggio selettivo)

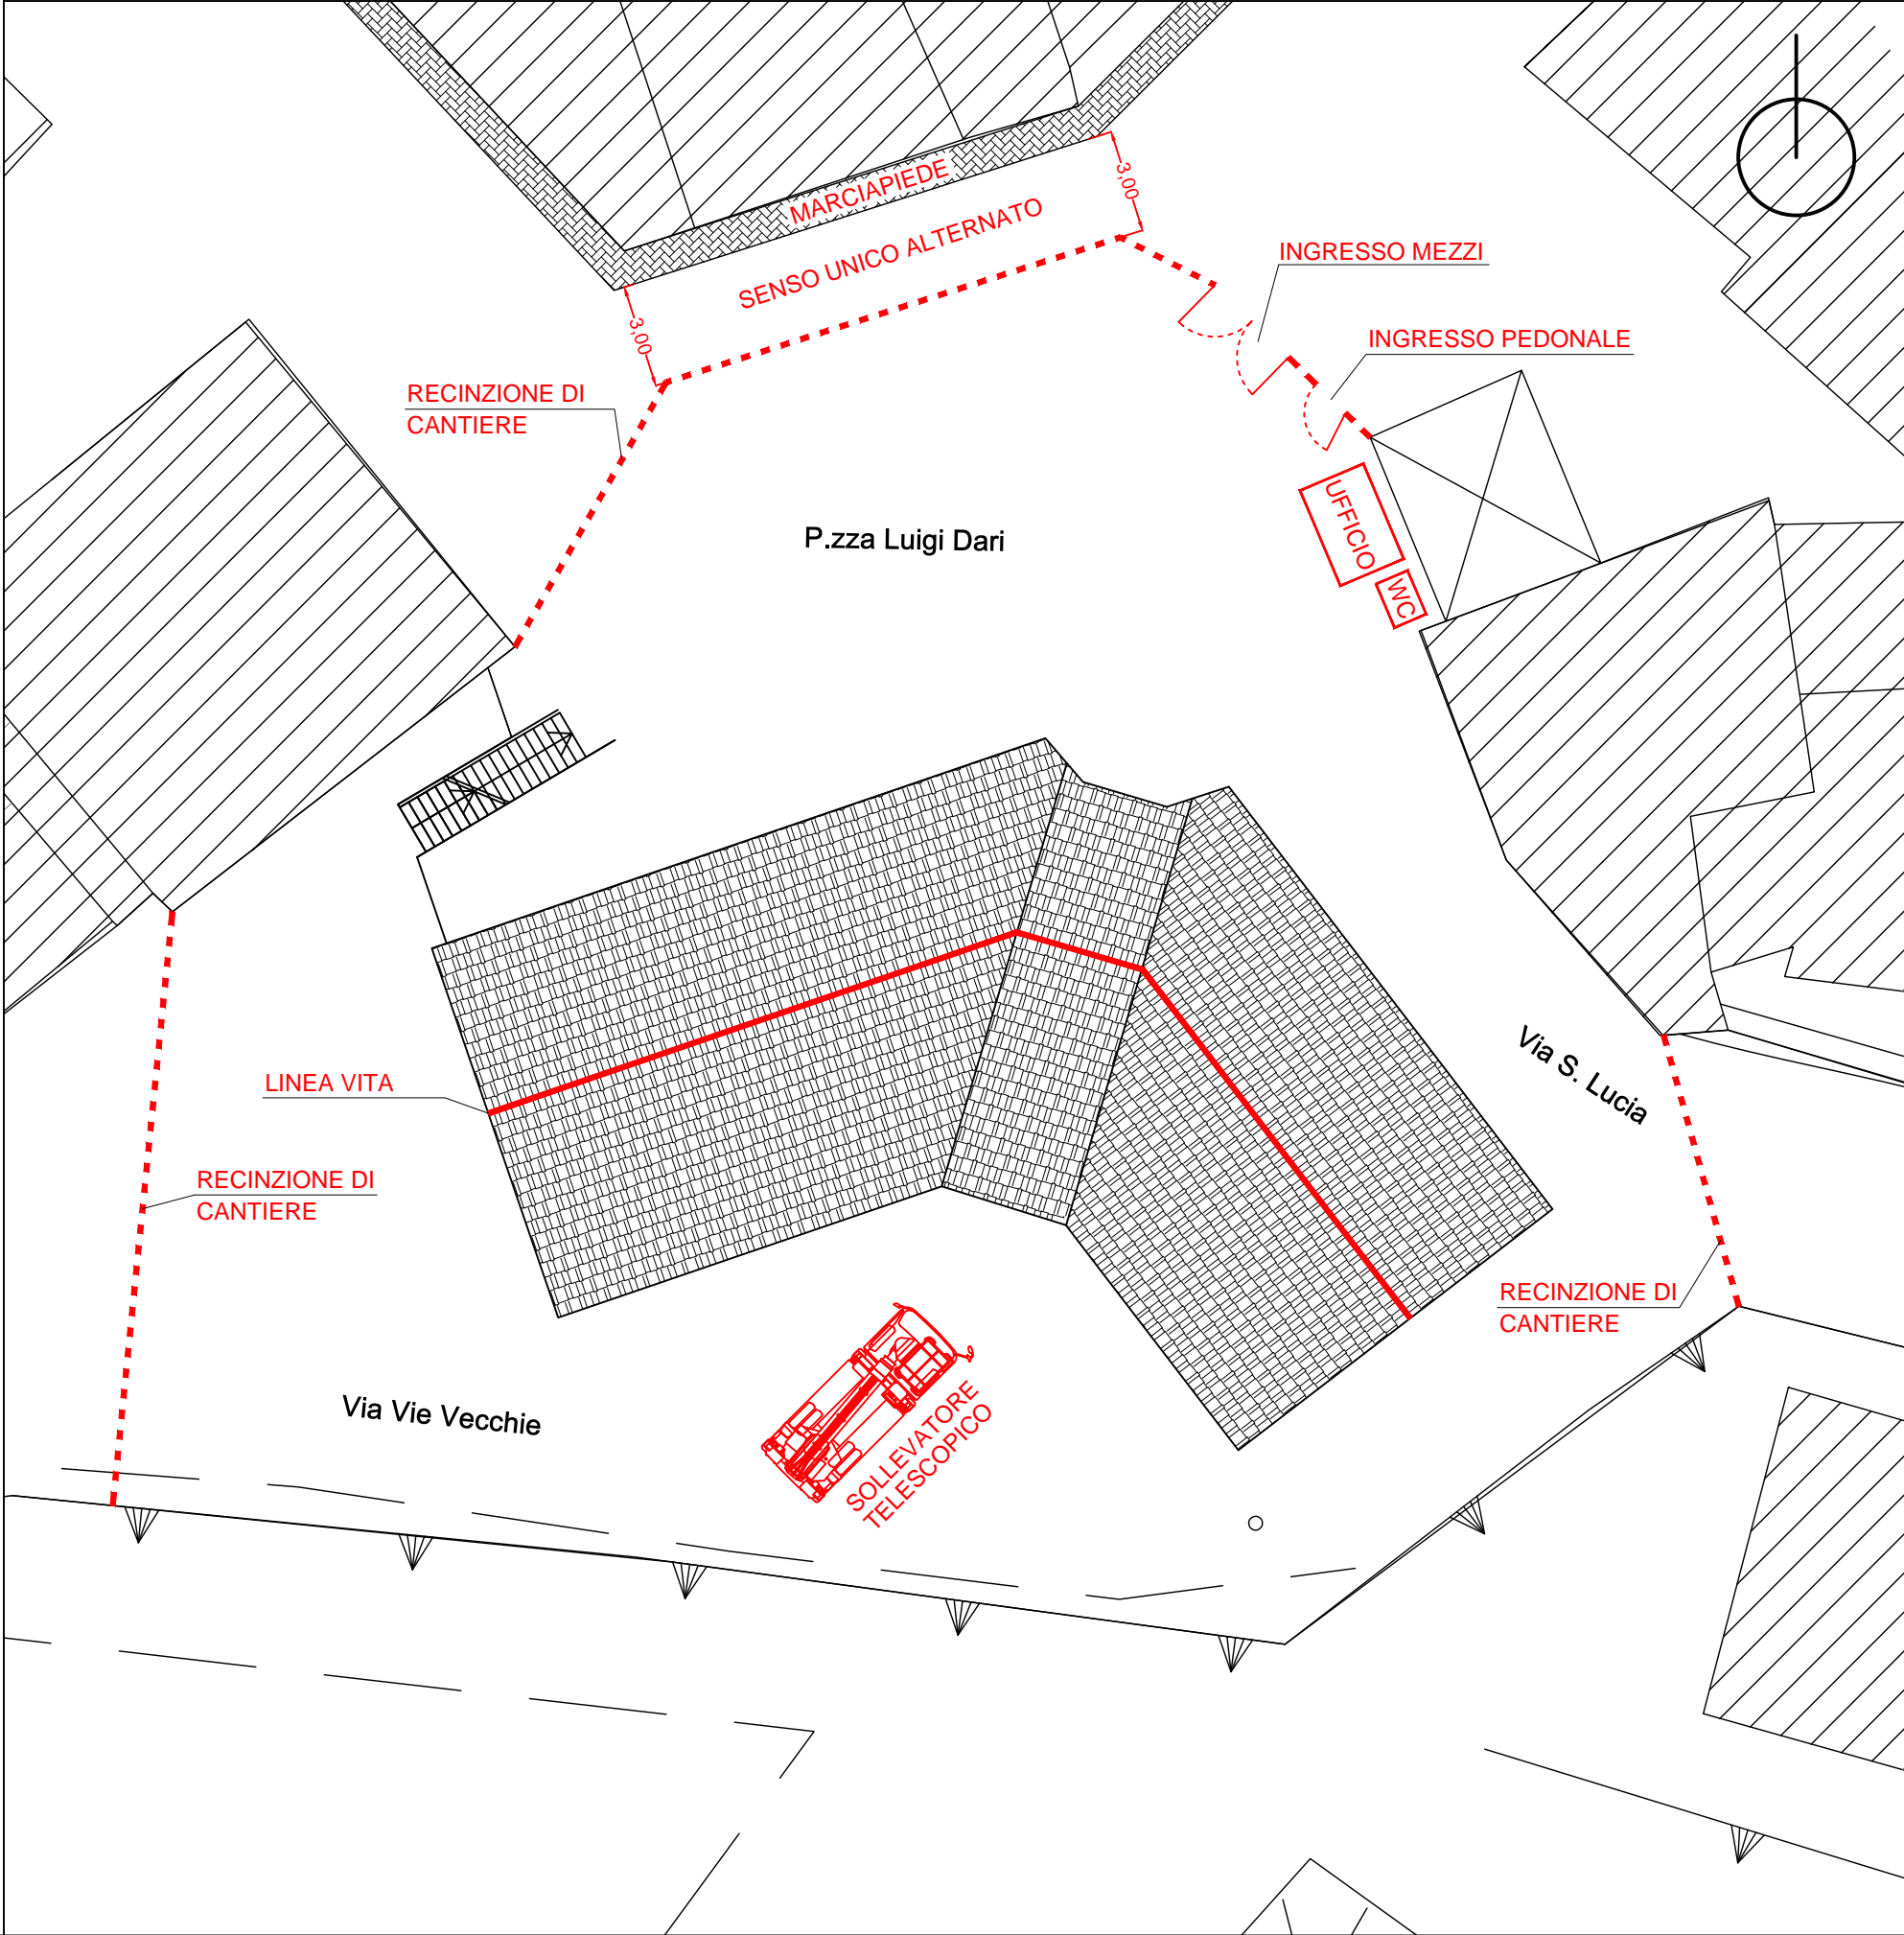

FASE 2 - Demolizione fabbricato

- Lavorazioni previste:
- Demolizione primaria fabbricato
 - Innaffiamento per abbattimento delle polveri
 - Deferrizzazione
 - Riduzione volumetrica
 - Trasporto a discarica
- N.B.: durante le fasi di demolizione dovrà essere sospesa qualsiasi altra attività.

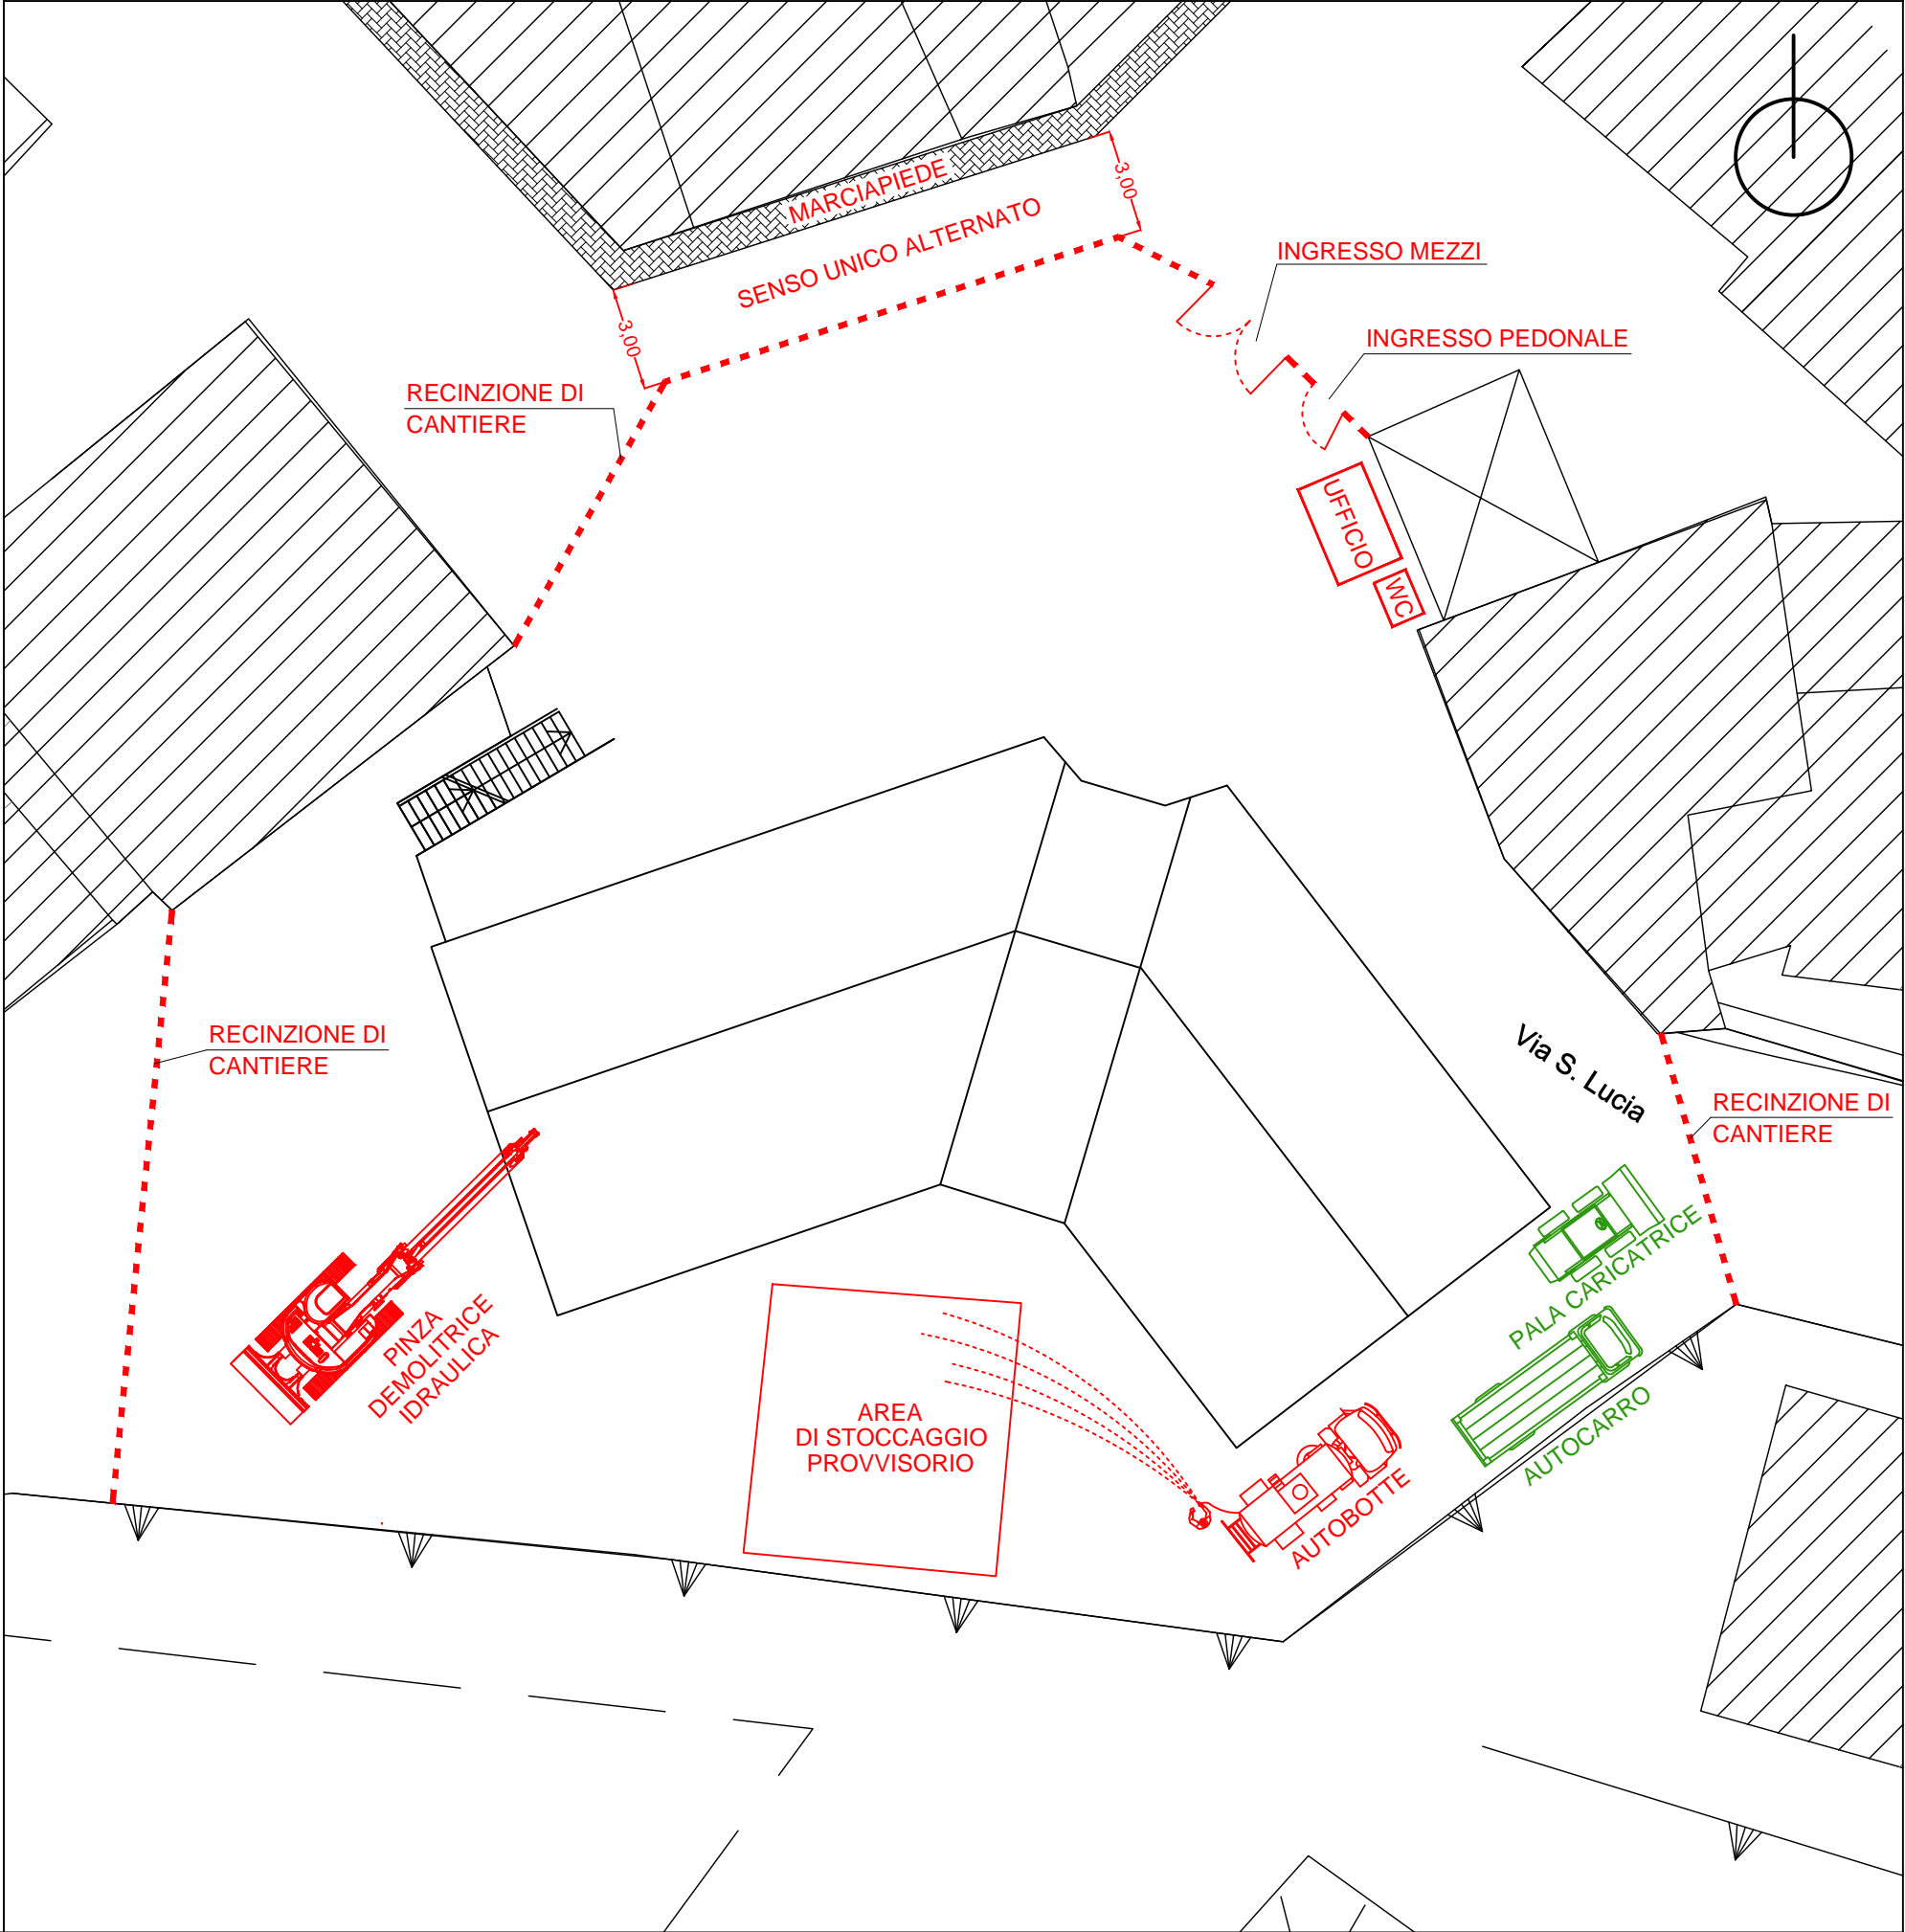

FASE 3 - Opere di completamento su porzione residuale di fabbricato

Lavorazioni previste:

- Spostamento recinzione di cantiere
- Allestimento di ponteggi e parapetti
- Realizzazione di impermeabilizzazione su solaio di copertura
- Realizzazione protezione di fabbricato residuale con pannellatura in legno
- Realizzazione muro in cls
- Scavi e fondazione stradale nuovo parcheggio
- Pavimentazione stradali in conglomerato bituminoso

