



COMUNE DI FOLIGNANO

PROVINCIA DI ASCOLI PICENO

"LAVORI PER OPERE INTERNE PIANO PRIMO SCUOLA MEDIA VILLA PIGNA"

Relazione tecnica illustrativa

Pianta stato di progetto

Elenco prezzi

Computo metrico estimativo e quadro economico

Stima incidenza della sicurezza

data : Dicembre 2019

Progetto UTC : ing. Jessica Ionni

arch. Marco Marozzi

RUP: Arch. Francesca Romana Mancini

1. PREMESSA

Alla data odierna, in considerazione di quanto richiesto dalla dirigente scolastica dell'ISC "Folignano – Maltignano", ovvero l'urgente necessità di avere a disposizione aule dedicate alla didattica di sostegno, al fine di fronteggiare la temporanea situazione di evidente disagio venutosi a creare, è volontà dell'amministrazione comunale predisporre nuovi spazi collocati al piano primo della scuola media di via Arezzo in Villa Pigna.

Tenuto conto che è già stato predisposto quanto necessario a restituire all'istituto scolastico le aule al piano terra, attualmente occupate dagli uffici comunali, quanto previsto dal presente progetto deve ritenersi temporaneo, ovvero le opere saranno successivamente rimosse, al fine di restituire lo spazio dell'atrio al piano primo dell'edificio scolastico, così come si presenta allo stato attuale.


2. DESCRIZIONE INTERVENTO DI PROGETTO

L'intervento prevede, come da elaborato grafico di progetto, la realizzazione di due aule per la didattica di sostegno con pareti in cartongesso, da ricavarsi nell'area dell'atrio al piano primo dell'edificio scolastico. L'importo totale dell'inventario, come da quadro economico allegato risulta pari a € 4.500,00.

Folignano, Dicembre 2019

Il progettista
ing. Jessica Ionni

STATO DI PROGETTO - scala 1:100
pianta piano primo

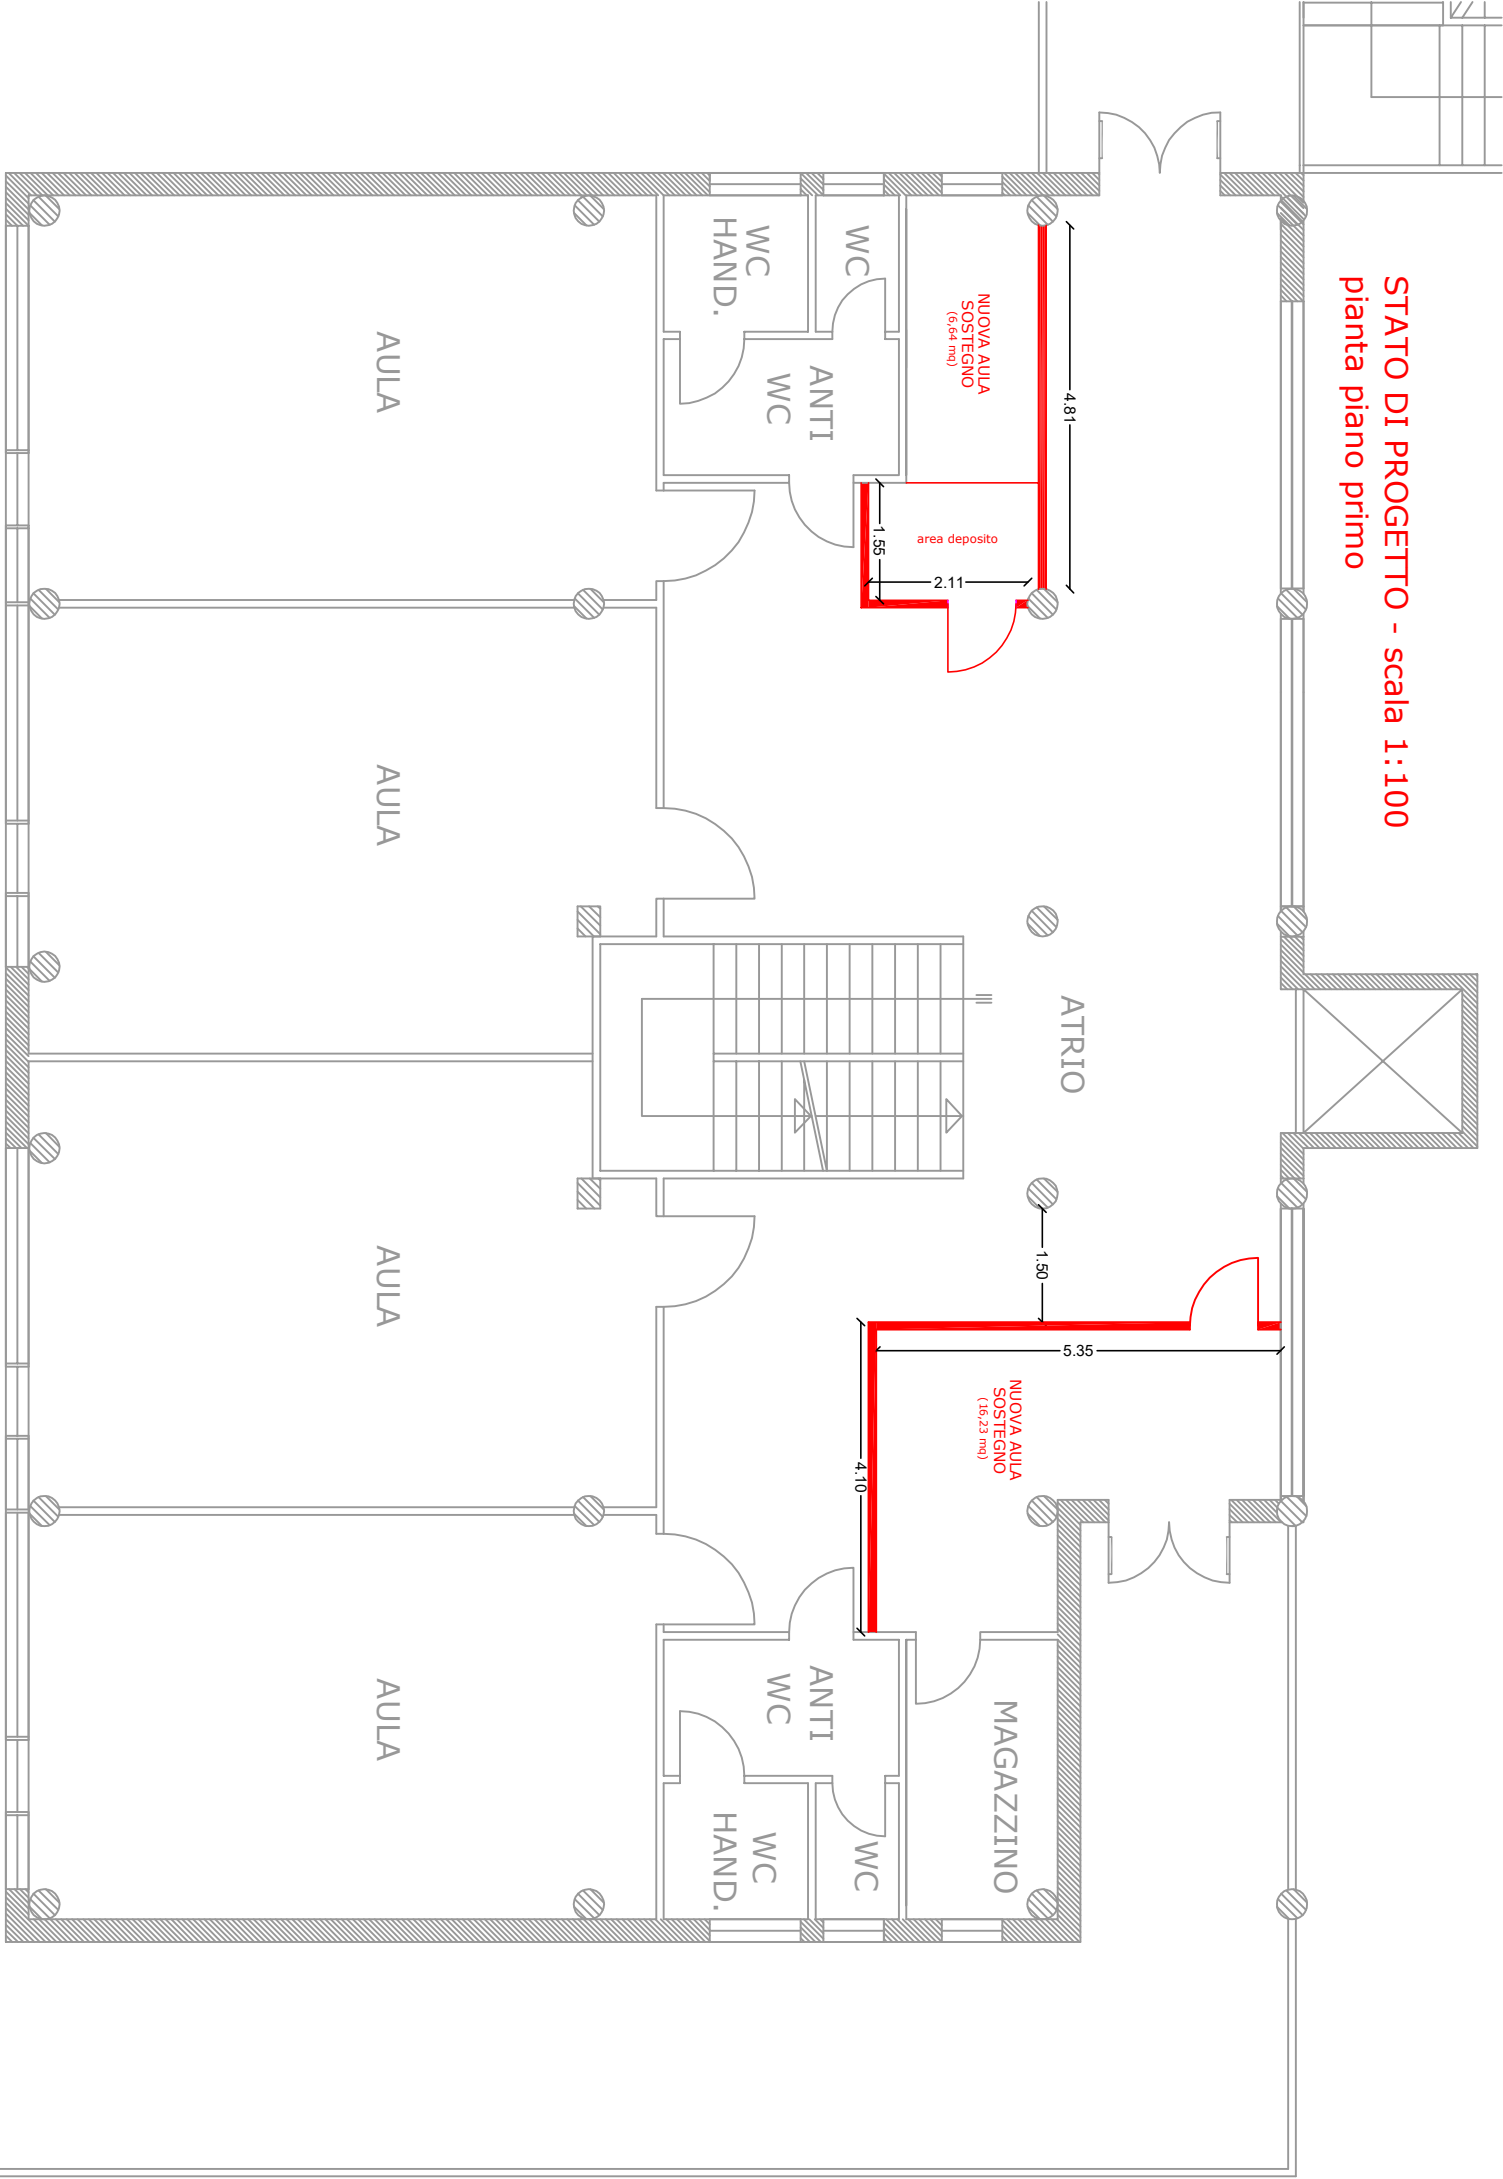



Comune di Folignano
Provincia di Ascoli Piceno

pag. 1

ELENCO PREZZI

OGGETTO: Opere interne piano primo scuola media in Villa Pigna

COMMITTENTE: Amministrazione comunale di Folignano

Data, 19/12/2019

IL TECNICO
ing. Jessica Ionni



Comune di Folignano
Provincia di Ascoli Piceno

pag. 1

COMPUTO METRICO

OGGETTO: Opere interne piano primo scuola media in Villa Pigna

COMMITTENTE: Amministrazione comunale di Folignano

Data, 19/12/2019

IL TECNICO
ing. Jessica Ionni

Num.Ord. TARIFFA	DESIGNAZIONE DEI LAVORI	DIMENSIONI				Quantità	IMPORTI	
		par.ug.	lung.	larg.	H/peso		unitario	TOTALE
	R I P O R T O							
	LAVORI A MISURA							
1 03.02.024* .001	Pareti divisorie in lastre di cartongesso dello spessore di 12,5 mm fissate mediante viti autoperforanti ad una struttura costituita da profilati in lamiera di acciaio zincato da 0 ... ti di profilati metallici per il fissaggio dei serramenti. Con una lastra di cartongesso su entrambi i lati della parete		5,45 4,10 1,55 2,15 4,85		3,600 3,600 3,600 3,600 3,600	19,62 14,76 5,58 7,74 17,46		
	SOMMANO m²					65,16	28,94	1'885,73
2 12.01.002.00 1	Tinteggiatura a tempera. Tinteggiatura a tempera, in tinta unica chiara, su intonaco civile, a calce, o a gesso, eseguita a qualsiasi altezza, su pareti e soffitti interni, volte e ... cui il primo di fondo dato a pennello ed il secondo di finitura dato a rullo; su pareti e soffitti intonacati a civile. (par.ug.=65,16*2)	130,32				130,32		
	SOMMANO m²					130,32	3,57	465,24
3 03.02.024* .003	Pareti divisorie in lastre di cartongesso dello spessore di 12,5 mm fissate mediante viti autoperforanti ad una struttura costituita da profilati in lamiera di acciaio zincato da 0 ... allici per il fissaggio dei serramenti. Sovraprezzo per inserimento di pannello in lana di vetro dello spessore di 40 mm (quantità come da voce 03.02.024*.003)					65,16		
	SOMMANO m²					65,16	3,26	212,42
4 09.01.013.00 2	Controtelai per porte in legno. Controtelai in legno di Abete per porte, completi di catene di controvento e grappe di fissaggio, forniti e posti in opera. Sono comprese le opere m ... inoltre compreso quanto altro occorre per dare l'opera finita. Per la larghezza del controtelaio da mm 86 fino a mm 100.					2,00		
	SOMMANO cad					2,00	44,38	88,76
5 09.01.007.00 1	Porte in legno di Abete tamburate laccate (tipo L). Porte in legno di Abete tamburate, tipo standard e fuori standard, con struttura cellulare interna a nido d'ape con maglia esago ... la fornitura e posa in opera del controtelaio. Ad una							
	A R I P O R T A R E							2'652,15

Num.Ord. TARIFFA	DESIGNAZIONE DEI LAVORI	DIMENSIONI				Quantità	IMPORTI	
		par.ug.	lung.	larg.	H/peso		unitario	TOTALE
	R I P O R T O							2'652,15
	anta, misure standard (dimensioni luce netta cm 75- 80-90 x 210) .					2,00		
	SOMMANO cad					2,00	363,44	726,88
	Parziale LAVORI A MISURA euro							3'379,03
	T O T A L E euro							3'379,03
	Data, 19/12/2019							
	Il Tecnico ing. Jessica Ionni							
	A R I P O R T A R E							



Comune di Folignano
Provincia di Ascoli Piceno

pag. 1

STIMA INCIDENZA SICUREZZA

OGGETTO: Opere interne piano primo scuola media in Villa Pigna

COMMITTENTE: Amministrazione comunale di Folignano

Data, 19/12/2019

IL TECNICO
ing. Jessica Ionni



COMUNE DI FOLIGNANO

UFFICIO LAVORI PUBBLICI

QUADRO ECONOMICO DELL'OPERA

A. IMPORTO DEI LAVORI (COMPRESI ONERI PER LA SICUREZZA)	3.379,03 €
A1. Stima dei costi per la sicurezza	63,26 €
B. SOMME A DISPOSIZIONE DELL'AMMINISTRAZIONE:	
B1. IVA 22% su importo lavori	743,39 €
B2. Imprevisti	377,58 €
B. TOTALE SOMME A DISPOSIZIONE DELL'AMMINISTRAZIONE	1.120,97 €
Totale A + B	4.500,00 €