comune Folignano – Prov. AP
Prot N. 0015684 /Part. del 30-09-2019
Cat. 10 Classe 9 Fasc. 1

ALBO

COMUNE DI FOLIGNANO
(Prov. ASCOLI PICENO)

UFFICIO TECNICO

SETTIMO SETTORE

Rif. PROT. N. 15399/19. **Pratica N. 09/2019**

AUTORIZZAZIONE

Il sottoscritto RESPONSABILE:

- **VISTA** la richiesta pervenuta in data **25.09.2019,** prot. N. 15399, presentata dalla Società :

  ciip vettore – Cicli Integrati Impianti Primari spa -, con Sede in ASCOLI PICENO, V.le della Repubblica, N. 24 – Codice fiscale/Partita IVA 00101350445 -,

  intesa ad ottenere l'AUTORIZZAZIONE per eseguire i seguenti lavori:

  ESECUZIONE DI OPERE IN SOTTOSUOLO, MEDIANTE SCAVO, PER REALIZZAZIONE DI NUOVO ALLACCIO IDRICO E FOGNARIO AI MODULI SCOLASTICIPROVVISORI PER SCUOLA PRIMARIA A PIANE DI MORRO.

- **VISTA la planimetria con l'individuazione dello scavo da realizzarsi sugli immobili iscritti al N.C.T. al Foglio n. 5, particelle 655 – 882 – 883 (Via Verona), allegata alla richiesta;**
- **VISTO** il Regolamento Edilizio Comunale, adeguato al Regolamento Edilizio Tipo Regionale emanato con D.P.G.R. N. 23 del 14.09.89;
- **VISTO** il T.U. delle leggi sanitarie di cui al R.D. 27 luglio 1934, n. 1265 e successive modificazioni ed integrazioni;
- **VISTA** la legge urbanistica 17 agosto 1942, n. 1150 e successive modificazioni ed integrazioni;
- **VISTI** i vigenti regolamenti comunali sull'igiene, l'edilizia e la polizia municipale;
- **VISTO** il vigente P.R.G. in adeguamento al P.P.A.R.;
- **VISTO** il " TESTO UNICO DELLE DISPOSIZIONI LEGISLATIVE E REGOLAMENTARI IN MATERIA EDILIZIA ", emanato con Decreto del Presidente della Repubblica 6 giugno 2001, n. 380 e successive modificazioni ed integrazioni;

Direttore dei lavori: geom. SERENA Antonio del ciip vettore spa,

CONCEDE

l' AUTORIZZAZIONE per l'esecuzione dei lavori sopradescritti, come da planimetria allegata, che saranno realizzati a cura e spese della Società richiedente, sotto l'osservanza delle seguenti condizioni e prescrizioni:

- il termine di inizio dei lavori è di **UN ANNO** dalla data di notifica della presente AUTORIZZAZIONE EDILIZIA;

- il termine di ultimazione dei lavori è di **MESI TRE** dalla data di inizio degli stessi.

D E T E R M I N A

- LA GRATUITA' DELLA PRESENTE AUTORIZZAZIONE -

L'AUTORIZZAZIONE EDILIZIA è rilasciata facendo salvi ed impregiudicati i diritti dei terzi nonché i poteri attribuiti dalla legge ad altri organi od enti in ordine alla esecuzione dei lavori autorizzati.
I lavori debbono essere eseguiti in conformità del progetto approvato ed ogni Variante che si intende apportare, anche in corso d'opera, dovrà essere autorizzata con le modalità previste nel TESTO UNICO delle disposizioni legislative e regolamentari in materia edilizia, emanato con DPR 6 giugno 2001, n. 380 e successive modificazioni ed integrazioni.
Il titolare dell'AUTORIZZAZIONE EDILIZIA, il direttore dei lavori e l'impresa esecutrice, sono responsabili di ogni eventuale inosservanza delle norme generali di leggi e regolamenti, nonché delle modalità e condizioni fissate dal presente atto.

La data di inizio dei lavori deve essere comunicata per iscritto al Comune.

PRESCRIZIONI SPECIALI

Resta a totale carico della Società richiedente, ultimati i lavori di scavo e di posa in opera della tubazione, il ripristino immediato della via pubblica interessata mediante l'esecuzione dei seguenti lavori:

- **Eseguita la posa della tubazione, adeguatamente allettata con materiale sabbioso, il riempimento dello scavo dovrà essere immediatamente effettuato mediante calcestruzzo magro costituito da inerti lavati scevri da impurità, a granulometria differenziata e legante in cemento dosato a Kg. 100 per mc. di inerti, adeguatamente compattati con ricorso esclusivo ad idonei mezzi meccanici quali vibrocostipatori, rulli, ecc.**

  Gli ultimi 10 cm. Superiori, fino a raso strada, dovranno essere eseguiti con conglomerato bituminoso bynder adeguatamente costipato.

  Il ripristino del manto bitumato (tappetino di usura) interesserà una fascia stradale per tutta la lunghezza dello scavo ed una larghezza di almeno ml. 3,00, previa opportuna scarifica, e dovrà effettuarsi entro 20 gg. dall'esecuzione dei lavori di cui sopra -.

  Eventuali pozzetti da realizzare sulla sede stradale dovranno essere dotati di chiusini in ghisa carrabile.

L' Amministrazione comunale é sollevata, sin da ora, da responsabilità per danni a cose, persone od animali, che potrebbero derivare dalla esecuzione dei suddetti lavori, **restando inteso che dovrà essere cura della Società richiedente approntare tutte le segnalazioni e precauzioni necessarie durante lo svolgimento dei lavori di che trattasi, assicurando la viabilità e la sicurezza al traffico.**

Prima dell'inizio dei lavori si dovrà provvedere ad avvisare il Comando Polizia Municipale del Comune di FOLIGNANO.
L'eventuale chiusura temporanea della sede viaria dovrà essere concordata preventivamente con il

Comando Polizia Municipale.

In caso d'inosservanza delle condizioni stabilite, questo Ente potrà provvedere direttamente al rifacimento del manto stradale, addebitando la spesa sostenuta alla Società richiedente.

Inoltre, a seguito delle intervenute modifiche alla normativa vigente, prima dell'inizio dei lavori dovrà essere inviata la seguente documentazione:

1) nominativo della Ditta esecutrice dei lavori, con indicazione della posizione contributiva I.N.A.I.L., I.N.P.S. e CASSA EDILE, nonché del codice fiscale e partita IVA, al fine dell'acquisizione, da parte del Comune, del DURC ai sensi della legge 35/2012;
2) copia della notifica preliminare di cui all'art. 99 del D.L.vo 81/2008;
3) Dichiarazione attestante l'avvenuta verifica dell'ulteriore documentazione di cui all'art. 90, comma 9, lettere a) e b), del D.L.vo 81/2008.

Dalla Residenza municipale, il 27 Settembre 2019

IL FUNZIONARIO RESPONSABILE
DELL'U.T.C. - 7° SETTORE
(arch. Carlo GUAIANI)

[firma]

IL TITOLARE

RELAZIONE DI NOTIFICA

Dichiaro io sottoscritto messo comunale di avere oggi ...30... del mese di ...SETTEMBRE... dell'anno duemila ...2019... notificato il presente PERMESSO DI COSTRUIRE al Sig. ...C.I.I.P. VETTORE S.p.A. ASCOLI P., CENTRO... consegnandone l'originale a mani di ...D'ASCENZIO FRANCESCO...

Il Messo Comunale

[firma]

Pubblicato all'Albo comunale il ....
e per 15 gg. consecutivi.

Addì ....

Il Segretario Comunale

Cicli Integrati Impianti Primari spa
Capitale Sociale € 4.883.340,00 i.v.
Viale della Repubblica, 24
63100 Ascoli Piceno
C.F.-P.I. e n. iscr. R.I.di AP 00101350445
tel +39 0736 2721 fax +39 0736 272222
Numero Verde 800-216172
www.ciip.it e-mail: info@ciip.it

Member of CISQ Federation
RINA
ISO 9001 · ISO 14001
Certified Integrated Systems

Ascoli Piceno li: 24/09/2019 Prot. CIIP n. 2019023401

Prot. n. .....

Al **Signor SINDACO**
del Comune di
63084 Folignano (AP)
Via PEC

Oggetto: Richiesta di autorizzazione all'esecuzione di opere in sottosuolo mediante scavo.
Tipologia intervento Realizzazione Nuovo Allaccio Idrico e Fognario.
Ubicazione Via Verona, 00 **Città** Folignano
Cod. Utente 48832

Numero ODLAllaccio Idrico 2019/55552
Numero ODLAllaccio Fognario 2019/55958

Il sottoscritto geom. Antonio Serena, in qualità di Responsabile del Servizio Reti competente per la Zona di Ascoli Piceno e delegato della CIIP Spa, con sede in Ascoli Piceno Via della Repubblica, 24, C.F. e P.I. n. 00101350445,

CHIEDE

il rilascio dell'autorizzazione per l'esecuzione, mediante scavo, delle opere in sottosuolo di cui in oggetto.

A tal fine si relaziona quanto segue:

1. Le nuove condotte di allaccio verranno realizzate con tubazione in PEAD DN 32 per l'allaccio idrico e in PVC DN 160 per l'allaccio fognario;
2. Il riempimento degli scavi ed il ripristino del manto stradale e/o della pavimentazione del marciapiede verranno eseguiti secondo le prescrizioni che la S.V. vorrà impartire;
3. Durante l'esecuzione verrà assicurata comunque la sicurezza stradale nel rispetto delle normative vigenti;
4. **POTREBBE ESSERE NECESSARIO CHIUDERE TEMPORANEAMENTE LA PERCORRIBILITA' STRADALE.**

Il sottoscritto comunica altresì che i lavori saranno eseguiti dalla Ditta SATO Srl di Ascoli Piceno appaltatrice del servizio di "Manutenzione ordinaria e straordinaria delle reti idriche e relativi manufatti ed impianti - Zona di Ascoli Piceno" o direttamente dal personale operativo della CIIP Spa e la Direzione dei Lavori affidata al Geom. Antonio Serena.

Al cliente che legge per conoscenza si comunica che i tempi della Carta Servizi, sono sospesi in attesa del conseguimento dell'autorizzazione in oggetto.

A corredo della presente si allega quanto segue:

1. Planimetria scala 1:2000;
2. Ricevuta di versamento per P di C. ;
3. Ricevuta di versamento per diritti di segreteria.

Per informazioni rivolgersi a: TELEFONO VERDE Tel.: 800 21 61 72

Autorizzazione bollo virtuale n.16542 del 18/03/2002, 01/04/2014 e 01/01/2017

Il Responsabile Servizio Reti
Geom. Antonio Serena

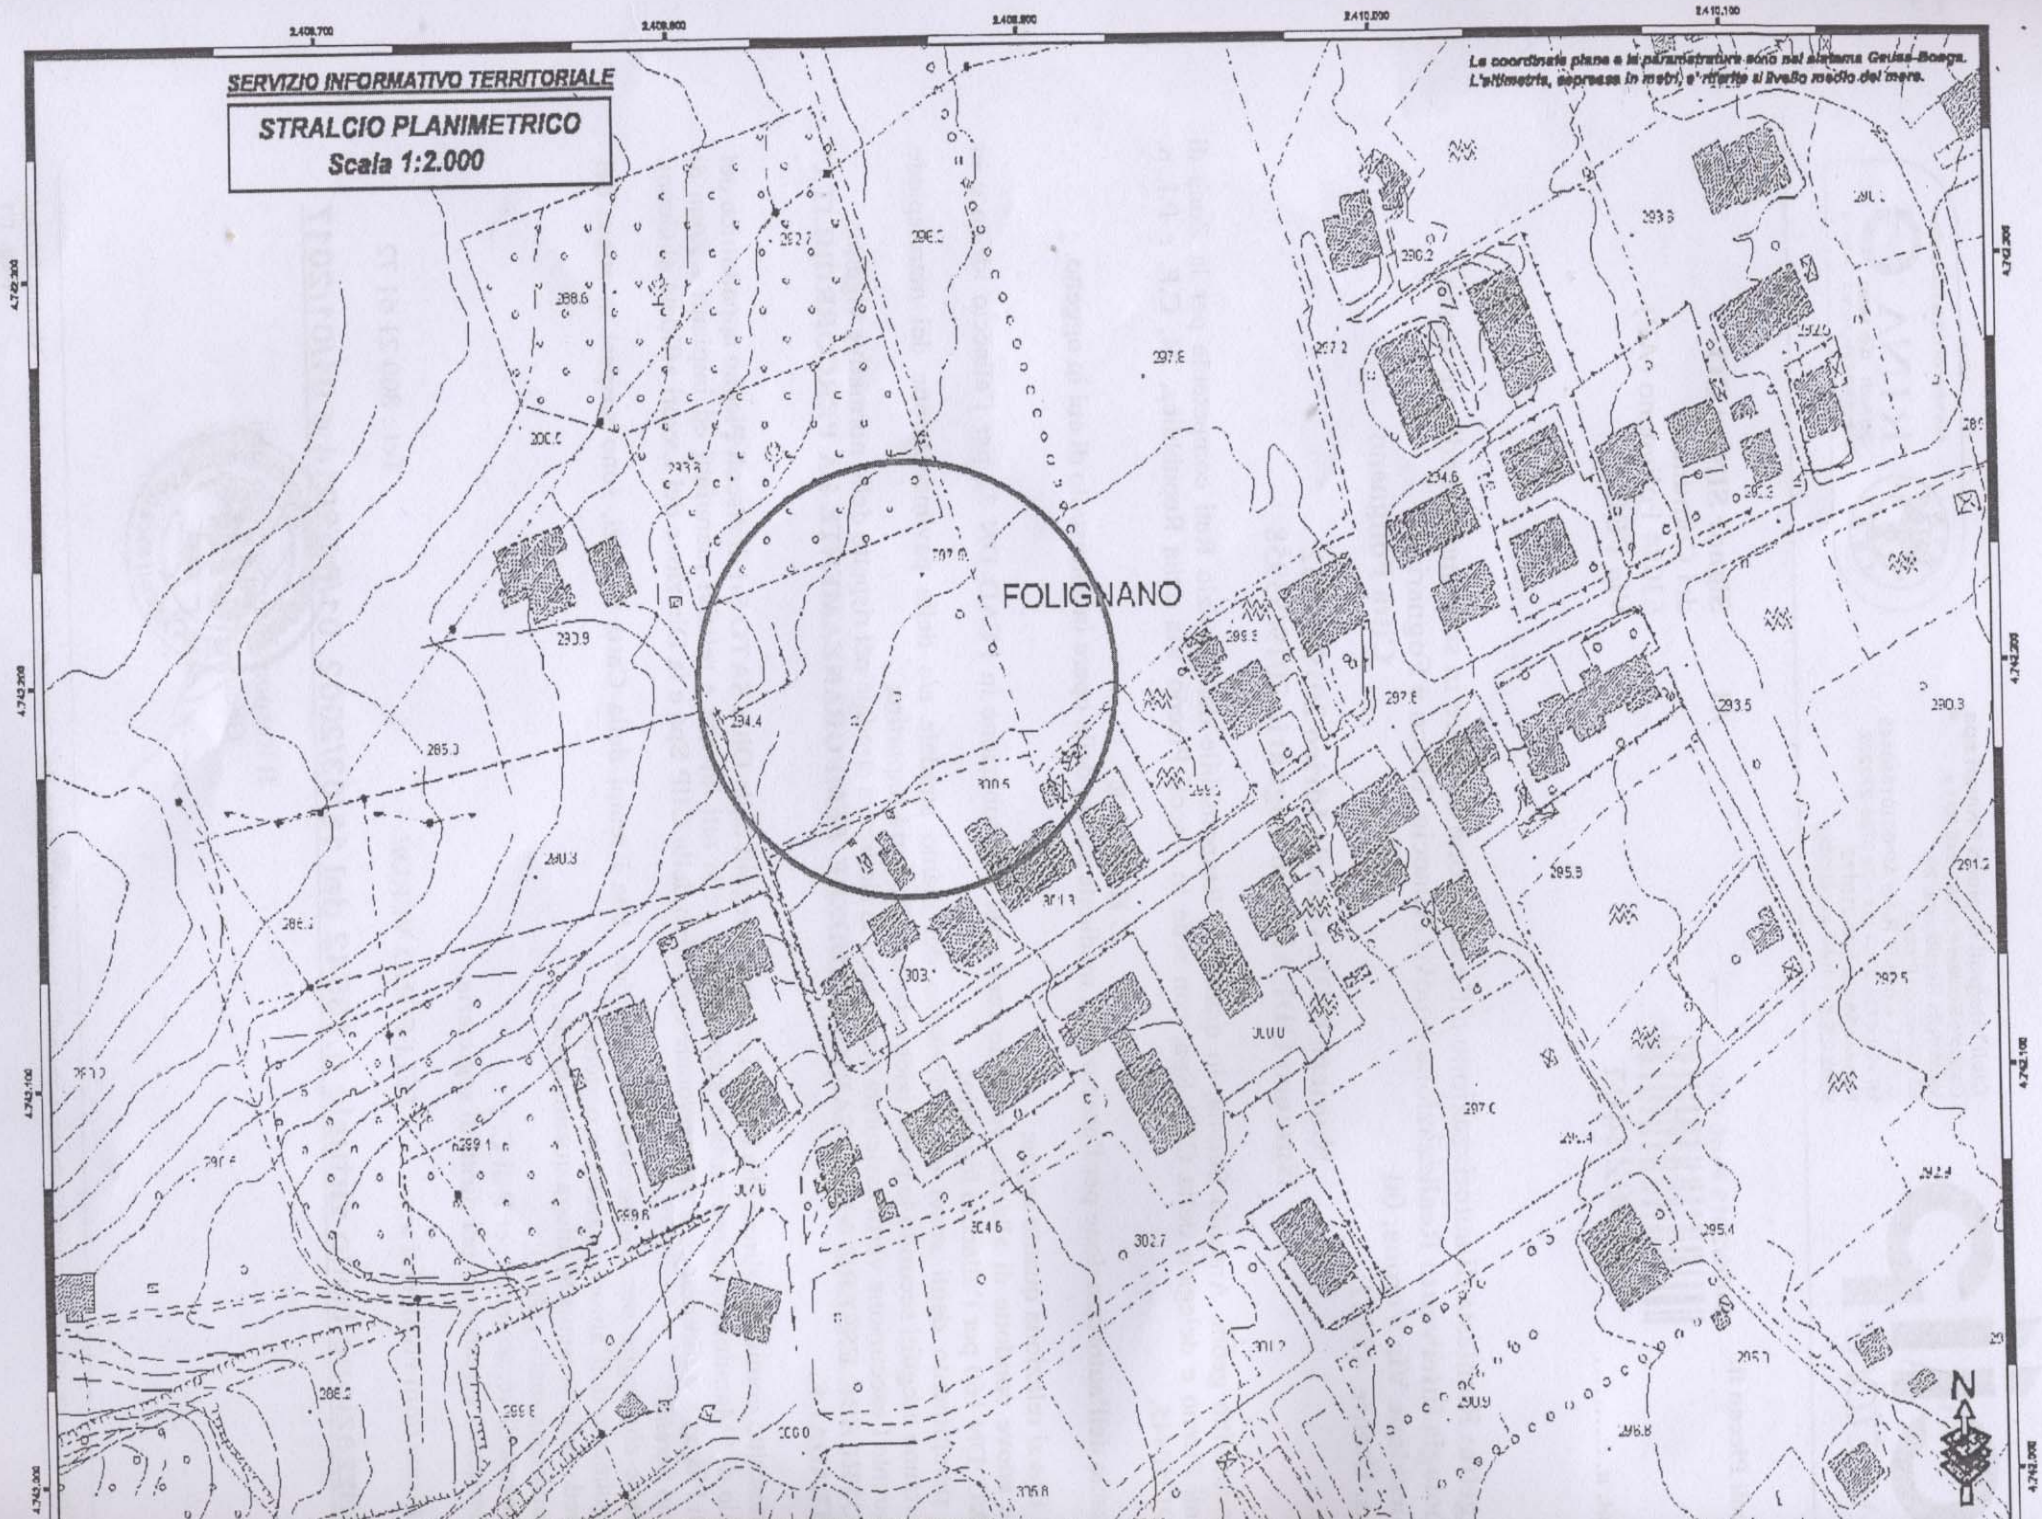
SERVIZIO INFORMATIVO TERRITORIALE
STRALCIO PLANIMETRICO
Scala 1:2.000
Le coordinate piane e le altimetrie sono nel sistema Gauss-Boaga.
L'altimetria, espressa in metri, è riferita al livello medio del mare.
FOLIGNANO
N

QUESTO DISEGNO E' PROPRIETA' RISERVATA DELLA CIP SPA E NON PUO' ESSERE COPIATO NE' RIPRODOTTO
O MOSTRATO A TERZI SENZA PREVENTIVA AUTORIZZAZIONE SCRITTA DELL'AZIENDA