Albo

Imposta di bollo di € 16,00
assolta in maniera virtuale
Aut. AdE n. 133874/99

COMUNE DI FOLIGNANO
(Prov. ASCOLI PICENO)

UFFICIO TECNICO
SETTIMO SETTORE

Rif. PROT. N. 16110/20 **Pratica N. 8bis/2020**

comune Folignano – Prov. AP
Prot N. 0003167 /Part. del 25-02-2021
Cat. 10 Classe 9 Fasc. 1

AUTORIZZAZIONE

Il sottoscritto RESPONSABILE:

- **VISTA** la richiesta pervenuta in data 11.11.2020, prot. n. 16110, presentata dalla Società :

  e - distribuzione SpA - Zona di ASCOLI PICENO - (C.F. e P.I. 05779711000), con Sede in ASCOLI PICENO, V.le Treviri, N. 192,

  intesa ad ottenere l'AUTORIZZAZIONE per eseguire i seguenti lavori:

  COSTRUZIONE LINEA ELETTRICA IN CAVO INTERRATO BT VIA SAN BENEDETTO NEI PRESSI DEL CIVICO 31 IN COMUNE DI FOLIGNANO – RIFERIMENTO AUT_2220996

- **VISTO** il deposito cauzionale prestato per altra pratica e non restituito;

- **VISTA la planimetria con l'individuazione della linea da realizzare, allegata alla richiesta;**

- **VISTO** il Regolamento Edilizio Comunale, adeguato al Regolamento Edilizio Tipo Regionale emanato con D.P.G.R. N. 23 del 14.09.89;

- **VISTO** il T.U. delle leggi sanitarie di cui al R.D. 27 luglio 1934, n. 1265 e successive modificazioni ed integrazioni;

- **VISTA** la legge urbanistica 17 agosto 1942, n. 1150 e successive modificazioni ed integrazioni;

- **VISTI** i vigenti regolamenti comunali sull'igiene, l'edilizia e la polizia municipale;

- **VISTO** il vigente P.R.G. in adeguamento al P.P.A.R.;

- **VISTO** il " TESTO UNICO DELLE DISPOSIZIONI LEGISLATIVE E REGOLAMENTARI IN MATERIA EDILIZIA ", emanato con Decreto del Presidente della Repubblica 6 giugno 2001, n. 380 e successive modificazioni ed integrazioni;

Direttore dei lavori: e – distribuzione SpA - Zona di ASCOLI PICENO,

CONCEDE

l' AUTORIZZAZIONE per l'esecuzione dei lavori sopradescritti, come da planimetria allegata, che saranno realizzati a cura e spese della Società richiedente, sotto l'osservanza delle seguenti condizioni e prescrizioni:

- il termine per l'inizio dei lavori è di **UN ANNO** dalla data di notifica della presente AUTORIZZAZIONE;

- il termine di ultimazione dei lavori è di **MESI DUE** dalla data di inizio degli stessi.

DETERMINA

- LA GRATUITA' DELLA PRESENTE AUTORIZZAZIONE -

L'AUTORIZZAZIONE è rilasciata facendo salvi ed impregiudicati i diritti dei terzi nonché i poteri attribuiti dalla legge ad altri organi od enti in ordine alla esecuzione dei lavori autorizzati.
I lavori debbono essere eseguiti in conformità del progetto approvato ed ogni Variante che si intende apportare, anche in corso d'opera, dovrà essere autorizzata con le modalità previste nel TESTO UNICO delle disposizioni legislative e regolamentari in materia edilizia, emanato con DPR 6 giugno 2001, n. 380 e successive modificazioni ed integrazioni.
Il titolare dell'AUTORIZZAZIONE, il direttore dei lavori e l'impresa esecutrice, sono responsabili di ogni eventuale inosservanza delle norme generali di leggi e regolamenti, nonché delle modalità e condizioni fissate dal presente atto.
La data di inizio dei lavori deve essere comunicata per iscritto al Comune.

PRESCRIZIONI SPECIALI

Resta a totale carico della Società richiedente, ultimati i lavori di scavo e di posa in opera del cavo, il ripristino immediato del corpo stradale mediante l'esecuzione dei seguenti lavori:

- **Eseguita la posa del cavo, adeguatamente allettato con materiale sabbioso, il riempimento dello scavo dovrà essere immediatamente effettuato mediante calcestruzzo magro costituito da inerti lavati scevri da impurità, a granulometria differenziata e legante in cemento dosato a Kg. 100 per mc. di inerti, adeguatamente compattati con ricorso esclusivo ad idonei mezzi meccanici quali vibrocostipatori, rulli, ecc.**

  Gli ultimi 10 cm. superiori, fino a raso strada, dovranno essere eseguiti con conglomerato bituminoso bynder adeguatamente costipato.

  Il ripristino del manto bitumato (tappetino di usura) interesserà una fascia stradale per tutta la lunghezza dello scavo ed una larghezza di almeno ml. 3,00, previa opportuna scarifica, e dovrà effettuarsi entro 20 gg. dall'esecuzione dei lavori di cui sopra -.

  Eventuali pozzetti da realizzare sulla sede stradale dovranno essere dotati di chiusini in ghisa carrabili.

L' Amministrazione comunale é sollevata, sin da ora, da responsabilità per danni a cose, persone od animali, che potrebbero derivare dalla esecuzione dei suddetti lavori, restando inteso che dovrà essere cura della Società richiedente approntare tutte le segnalazioni e precauzioni necessarie durante lo svolgimento dei lavori di che trattasi, **assicurando la viabilità e la sicurezza al traffico.**

Prima dell'inizio dei lavori, si dovrà provvedere ad avvisare il Comando Polizia Municipale del Comune di FOLIGNANO.
L'eventuale chiusura temporanea della sede viaria dovrà essere concordata preventivamente con il Comando Polizia Municipale.
In caso d'inosservanza delle condizioni stabilite, questo Ente potrà provvedere direttamente al rifacimento del manto stradale, addebitando la spesa sostenuta alla Società richiedente.

Inoltre, a seguito delle intervenute modifiche alla normativa vigente, prima dell'inizio dei lavori dovrà essere inviata la seguente documentazione:

1) nominativo della Ditta esecutrice dei lavori, con indicazione della posizione contributiva I.N.A.I.L., I.N.P.S. e CASSA EDILE, nonché del codice fiscale e partita IVA, al fine dell'acquisizione, da parte del Comune, del DURC ai sensi della legge 35/2012;

2) copia della notifica preliminare di cui all'art. 99 del D.L.vo 81/2008;

3) Dichiarazione attestante l'avvenuta verifica dell'ulteriore documentazione di cui all'art. 90, comma 9, lettere a) e b), del D.L.vo 81/2008.

Dalla Residenza municipale, il 02 febbraio 2021

Il Responsabile del Settore
Urbanistica ed edilizia Privata
(arch. Carlo Guaiani)

Il Titolare

RELAZIONE DI NOTIFICA

Dichiaro io sottoscritto messo comunale di avere oggi 24, del mese di FEBBRAIO, dell'anno duemila 2021, notificato la presente AUTORIZZAZIONE EDILIZIA al Sig. 1. DISTRIBUZIONE S.P.A., consegnandone l'originale a mani di VIRGILIO UMBERTO.

Il Messo Comunale

Pubblicata all'Albo comunale il ..... e per 15 gg. consecutivi.

Addì .....

Il Segretario Comunale

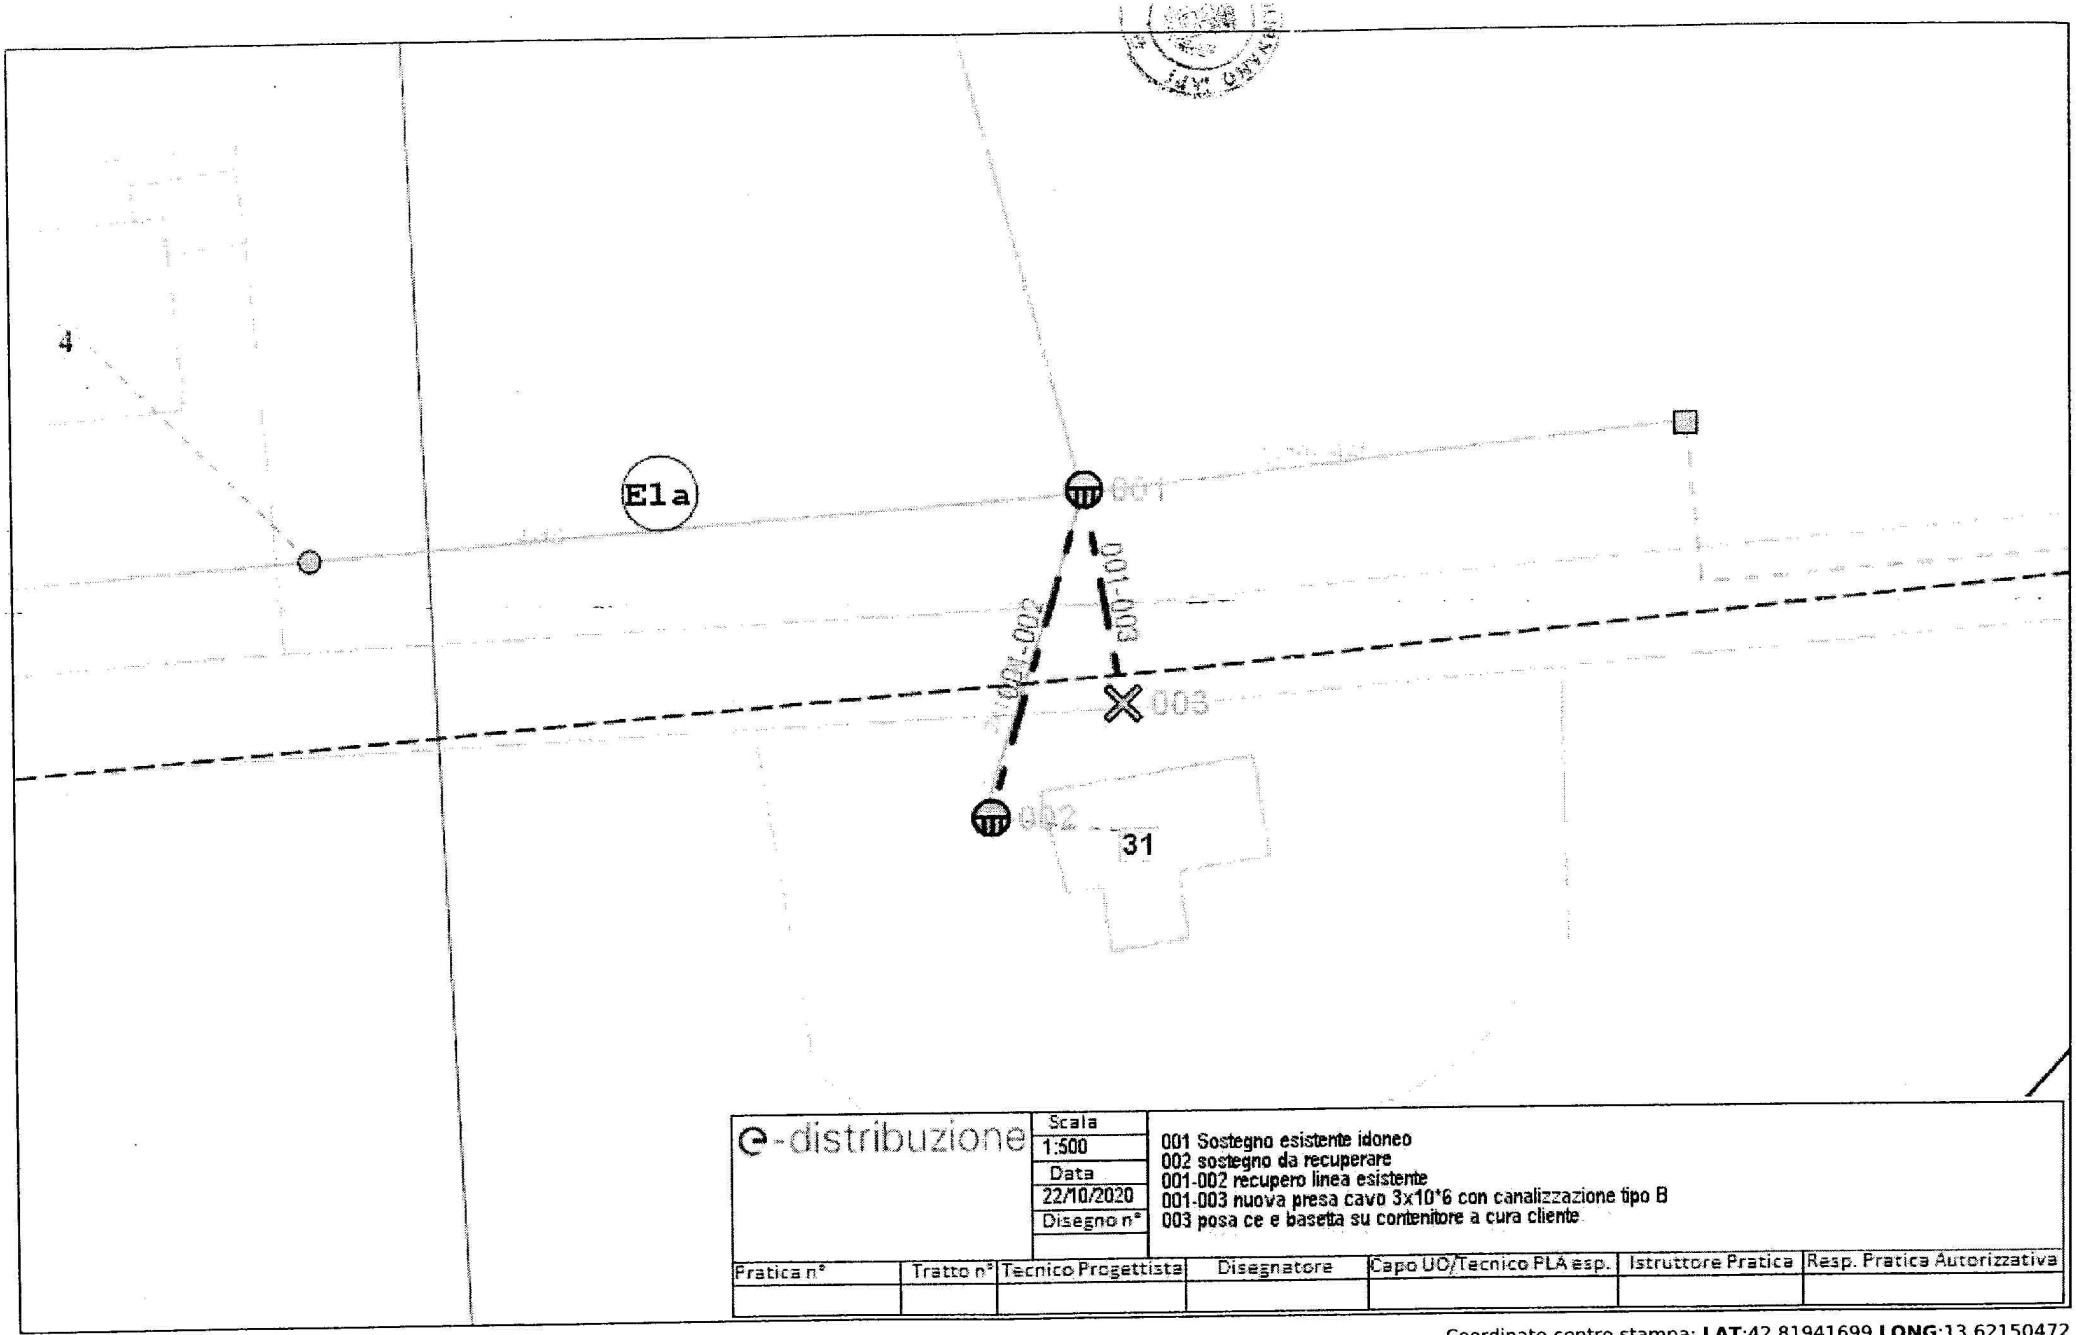

e-distribuzione	Scala 1:500	001 Sostegno esistente idoneo 002 sostegno da recuperare 001-002 recupero linea esistente 001-003 nuova presa cavo 3x10*6 con canalizzazione tipo B 003 posa ce e basetta su contenitore a cura cliente
	Data 22/10/2020	
	Disegno n°	

Pratica n°	Tratto n°	Tecnico Progettista	Disegnatore	Capo UO/Tecnico PLA esp.	Istruttore Pratica	Resp. Pratica Autorizzativa

N. progetto AP:005000521856

Coordinate centro stampa: **LAT**:42.81941699 **LONG**:13.62150472

10 m
30 ft

22/Oct/2020
Scale 1:500

Copyright e-distribuzione 2016