

COMUNE DI FOLIGNANO

(PROVINCIA DI ASCOLI PICENO)



LAVORI DI MANUTENZIONE PER LA MESSA IN SICUREZZA DI STRADE E AREE PUBBLICHE

PROGETTO ESECUTIVO

TAV. 04	Planimetrie delle strade interessate - particolari	
		DATA : Marzo 2019

UTC DI PROGETTAZIONE

Geom. Stefano Biondi

UTC DI DIREZIONE LAVORI


Geom. Stefano Biondi

RUP


Geom. Enrico Massi

PASSEGGIATA

PASSEGGIATA — SEZIONE STATO ATTUALE

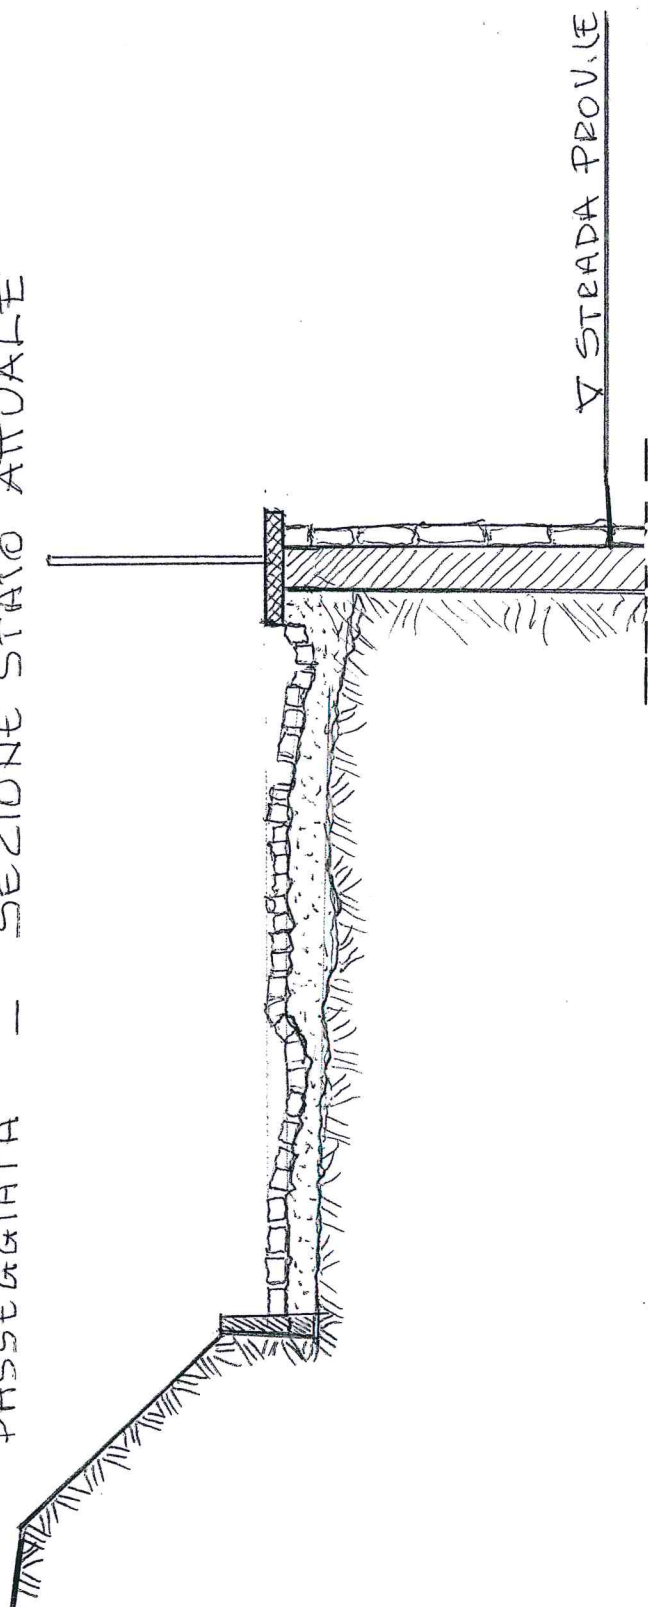


PASSEGGIATA — SEZIONE STATO RIPRISTINATO

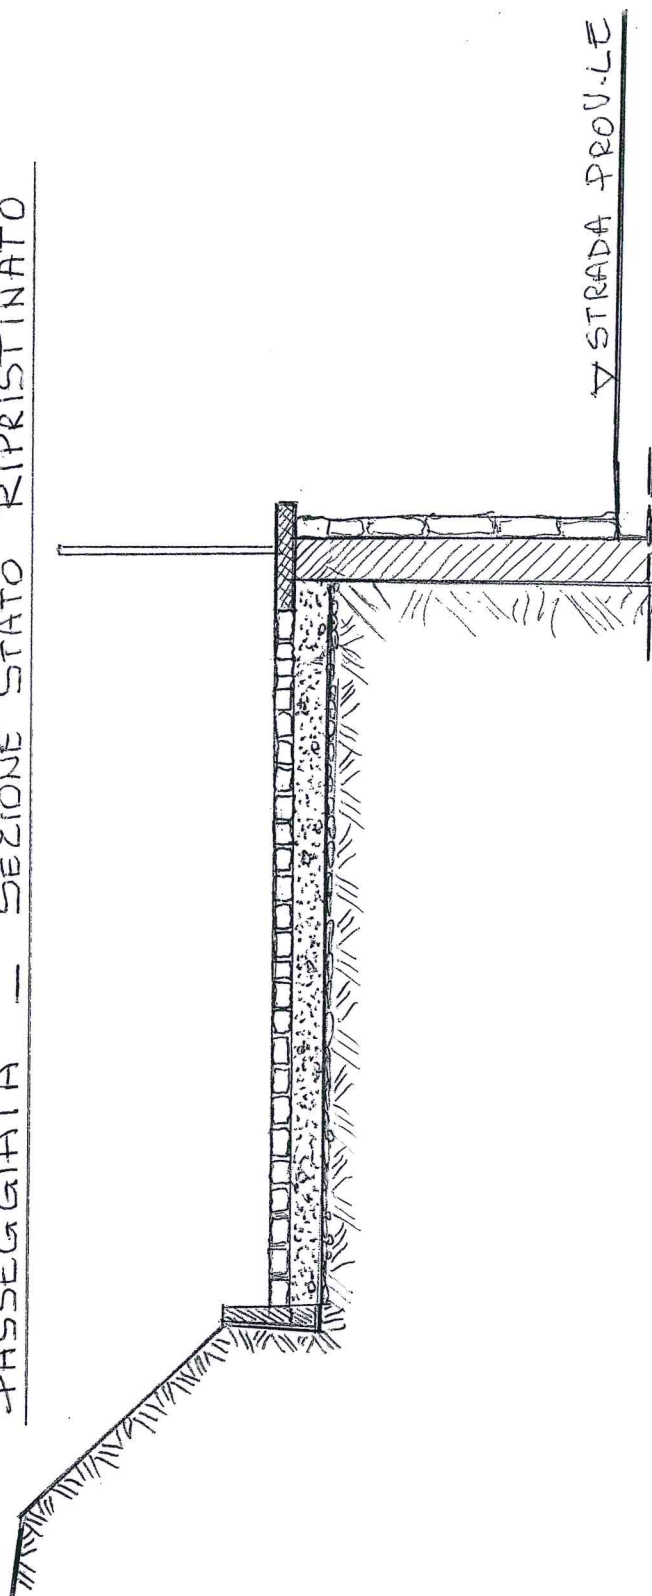

INT. TO 1
SULLA "PASSEGGIATA"


Foglio 14 VIA DEL CAMPETTO

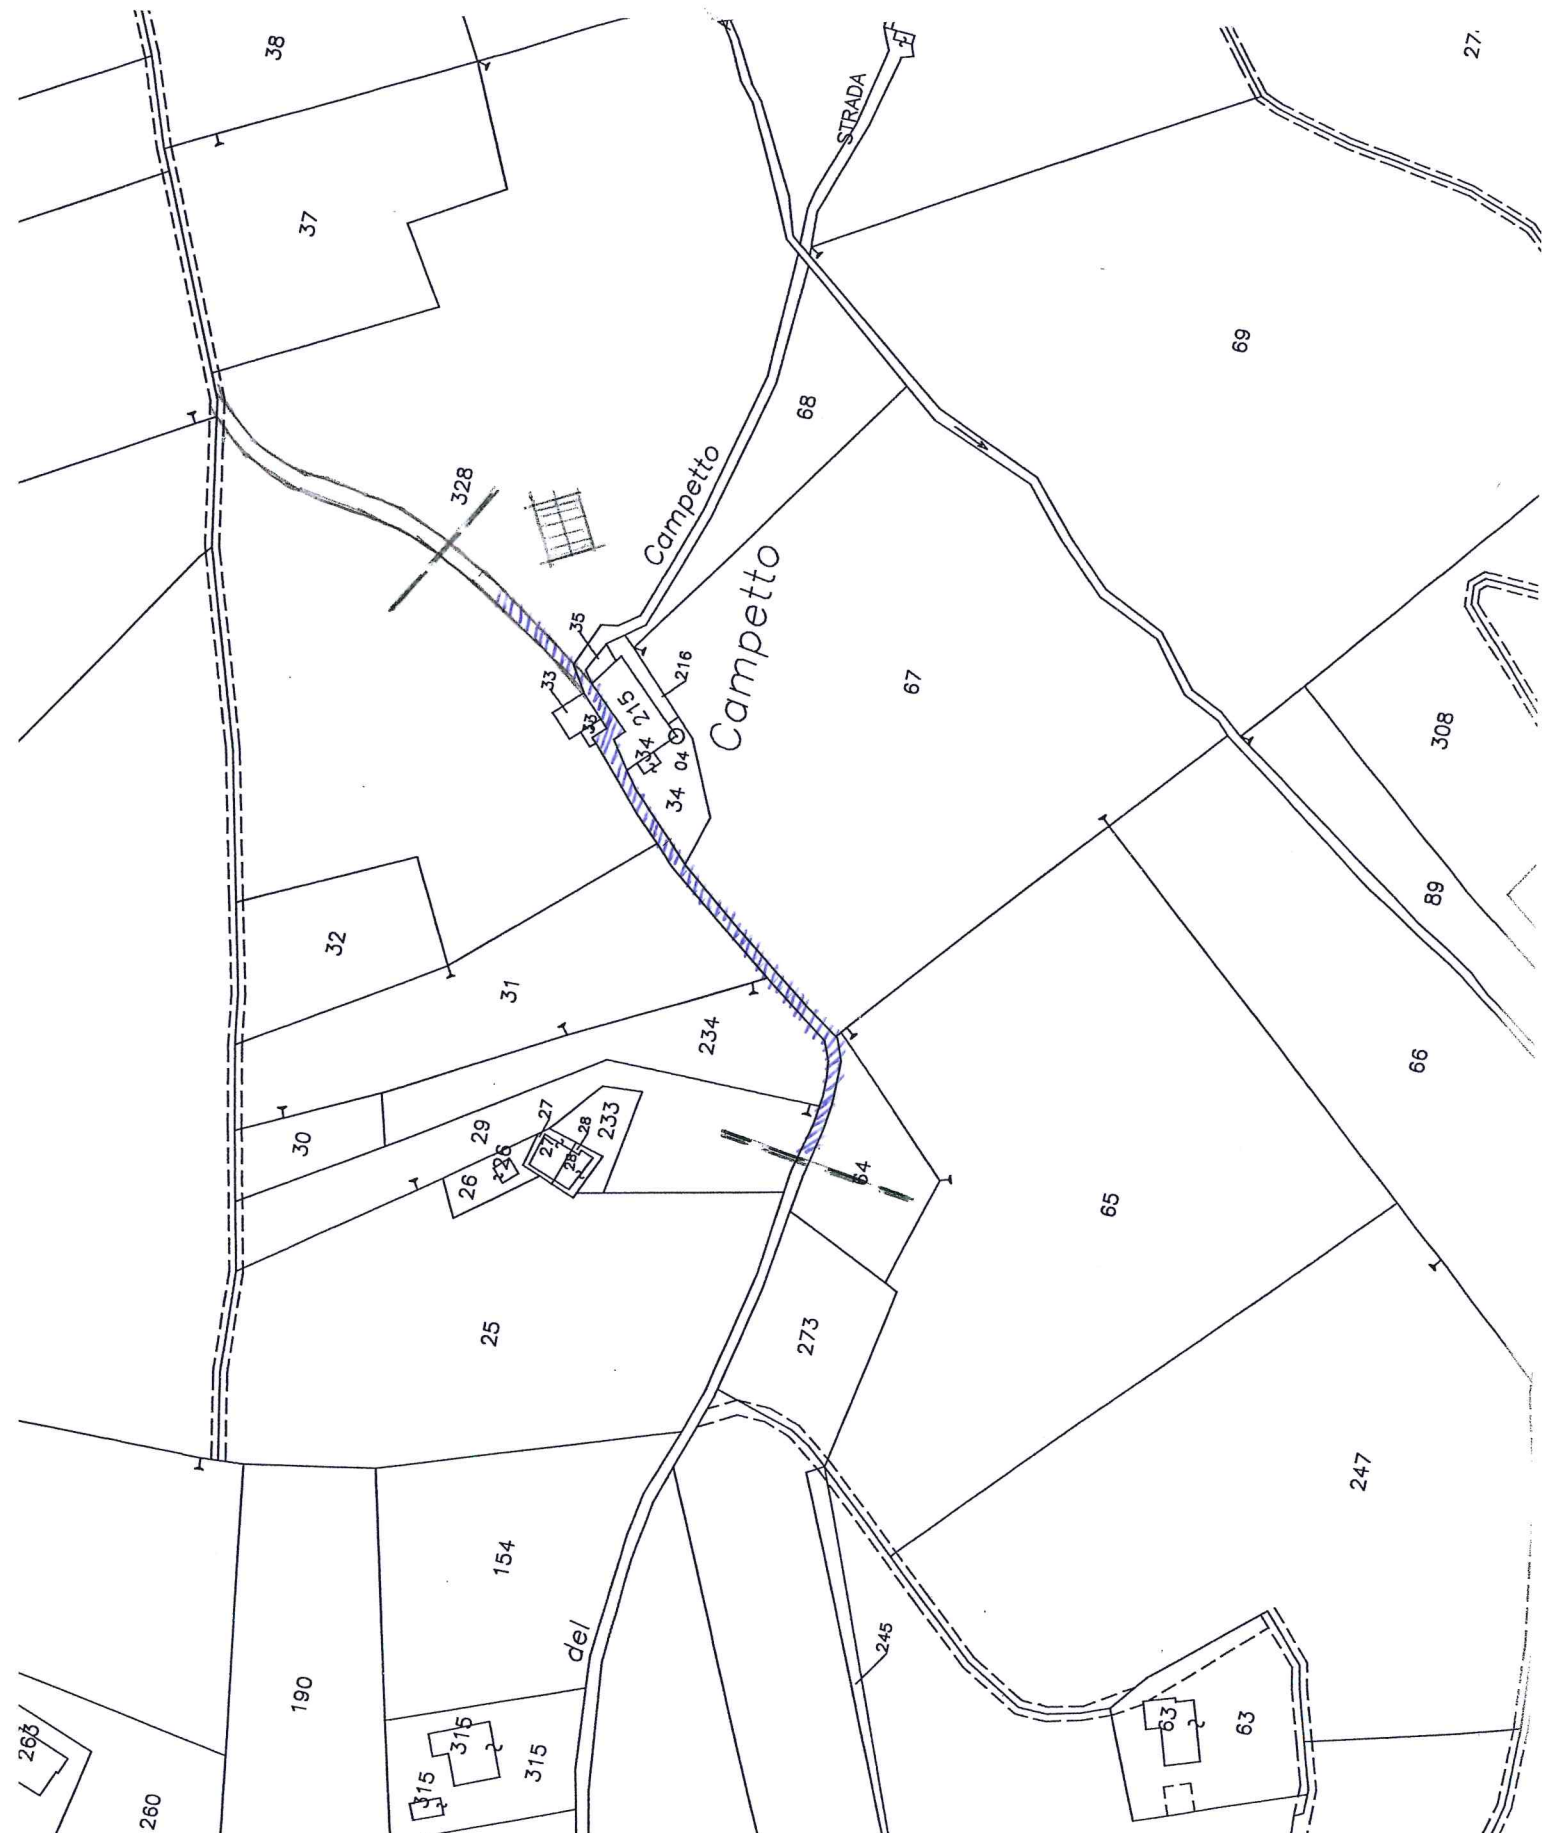

FOGLIO 9 STRADA BELVEDERE

E=60500

1 Particella: 210

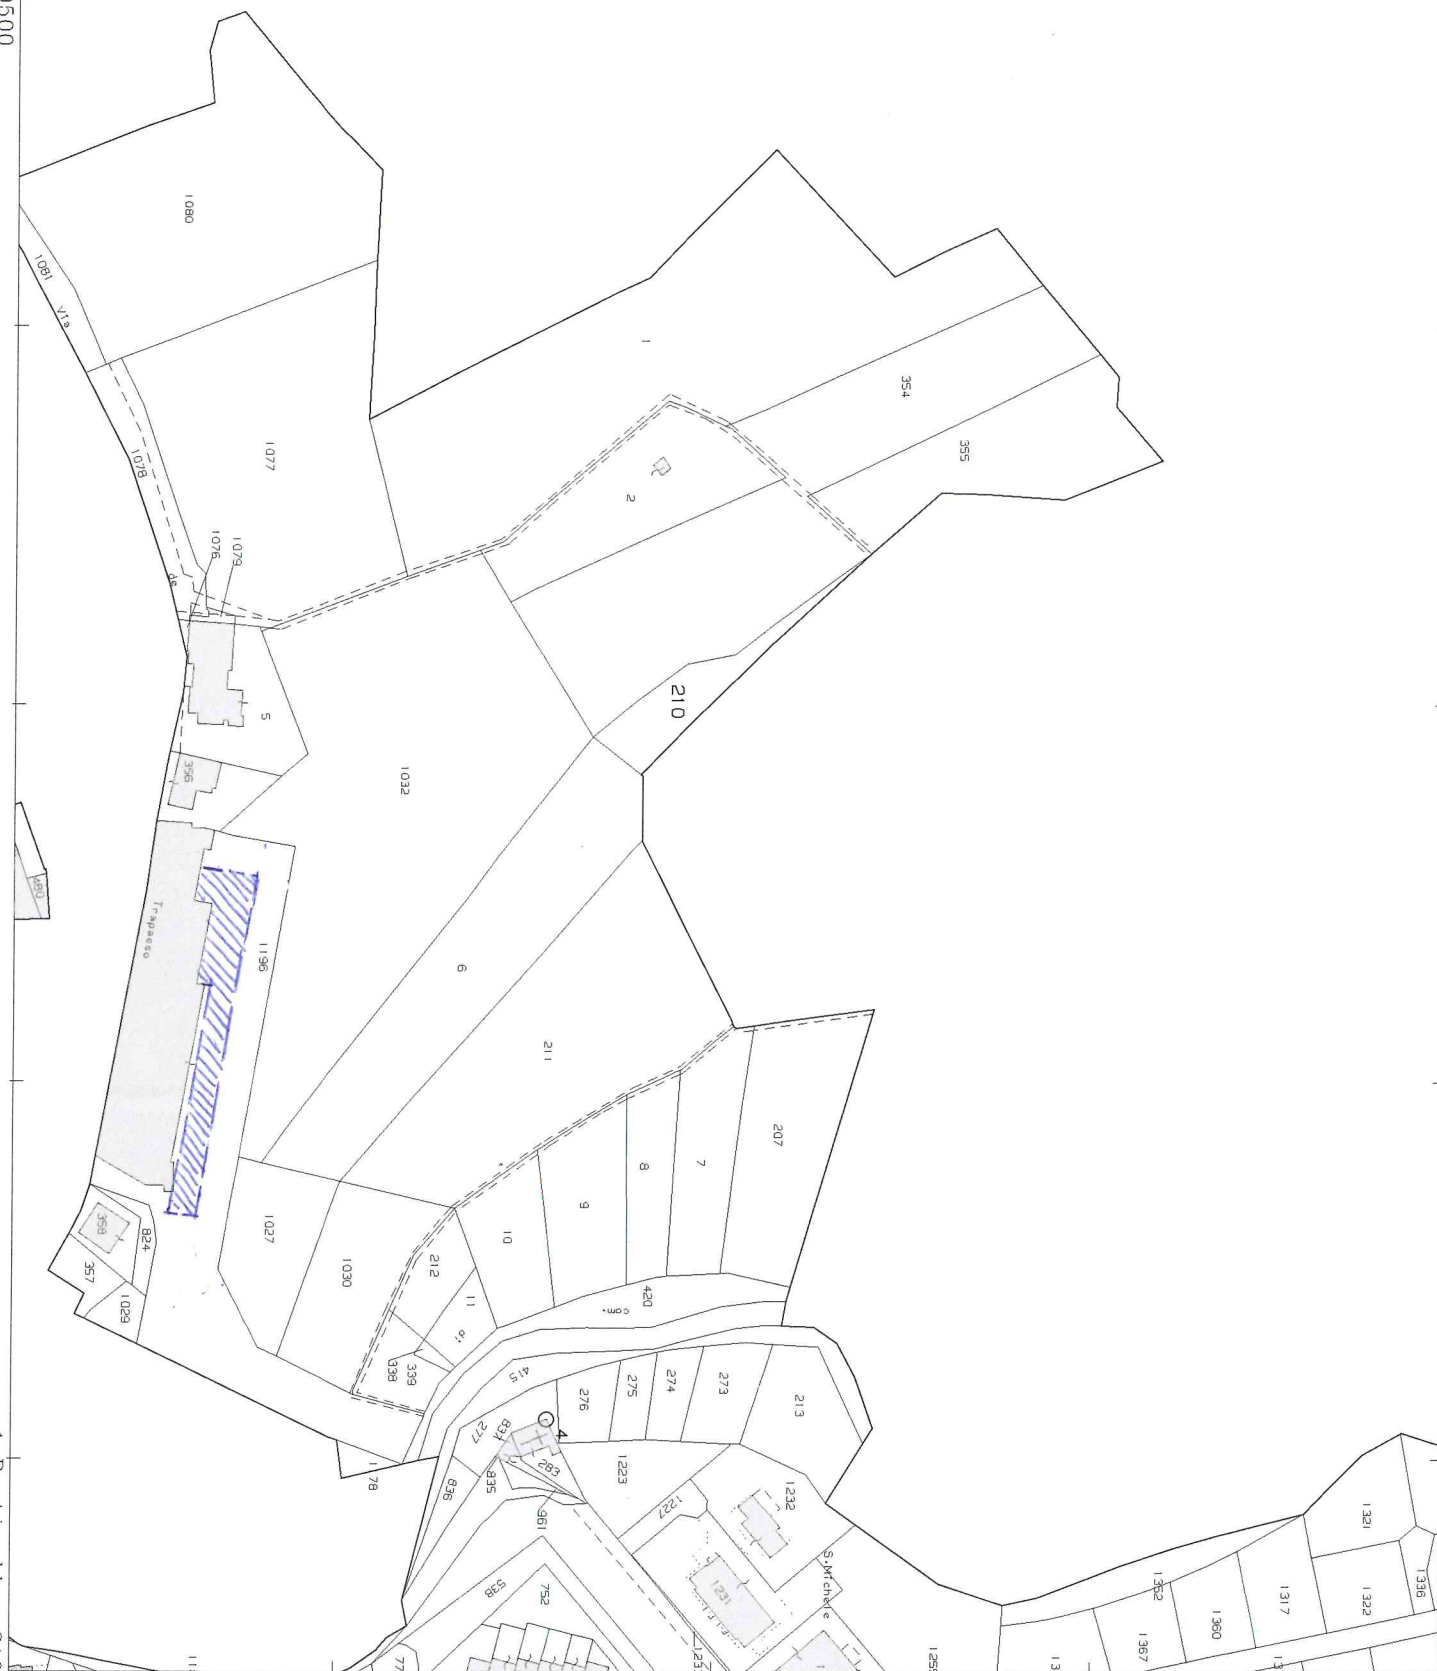

FOGLIO 9

VIALE GENOVA

PLANIMETRIA

1:200

PROP.
ANGELINI

PROP.
LUPINI

PROP.
ORSINI

VIA VICOLO DEL COMUNE

VIALE GENOVA

FABB. HARINI

UFFICI ANAGRAFE

Foglio 6

VIA MERLETTI


STRISIA CIRCA Mt. 2
SULLE PARTI MAGGIORMENTE
DANNEGGIATE



VIA AGRIGENTO

STRADALI INT. 6

F.4

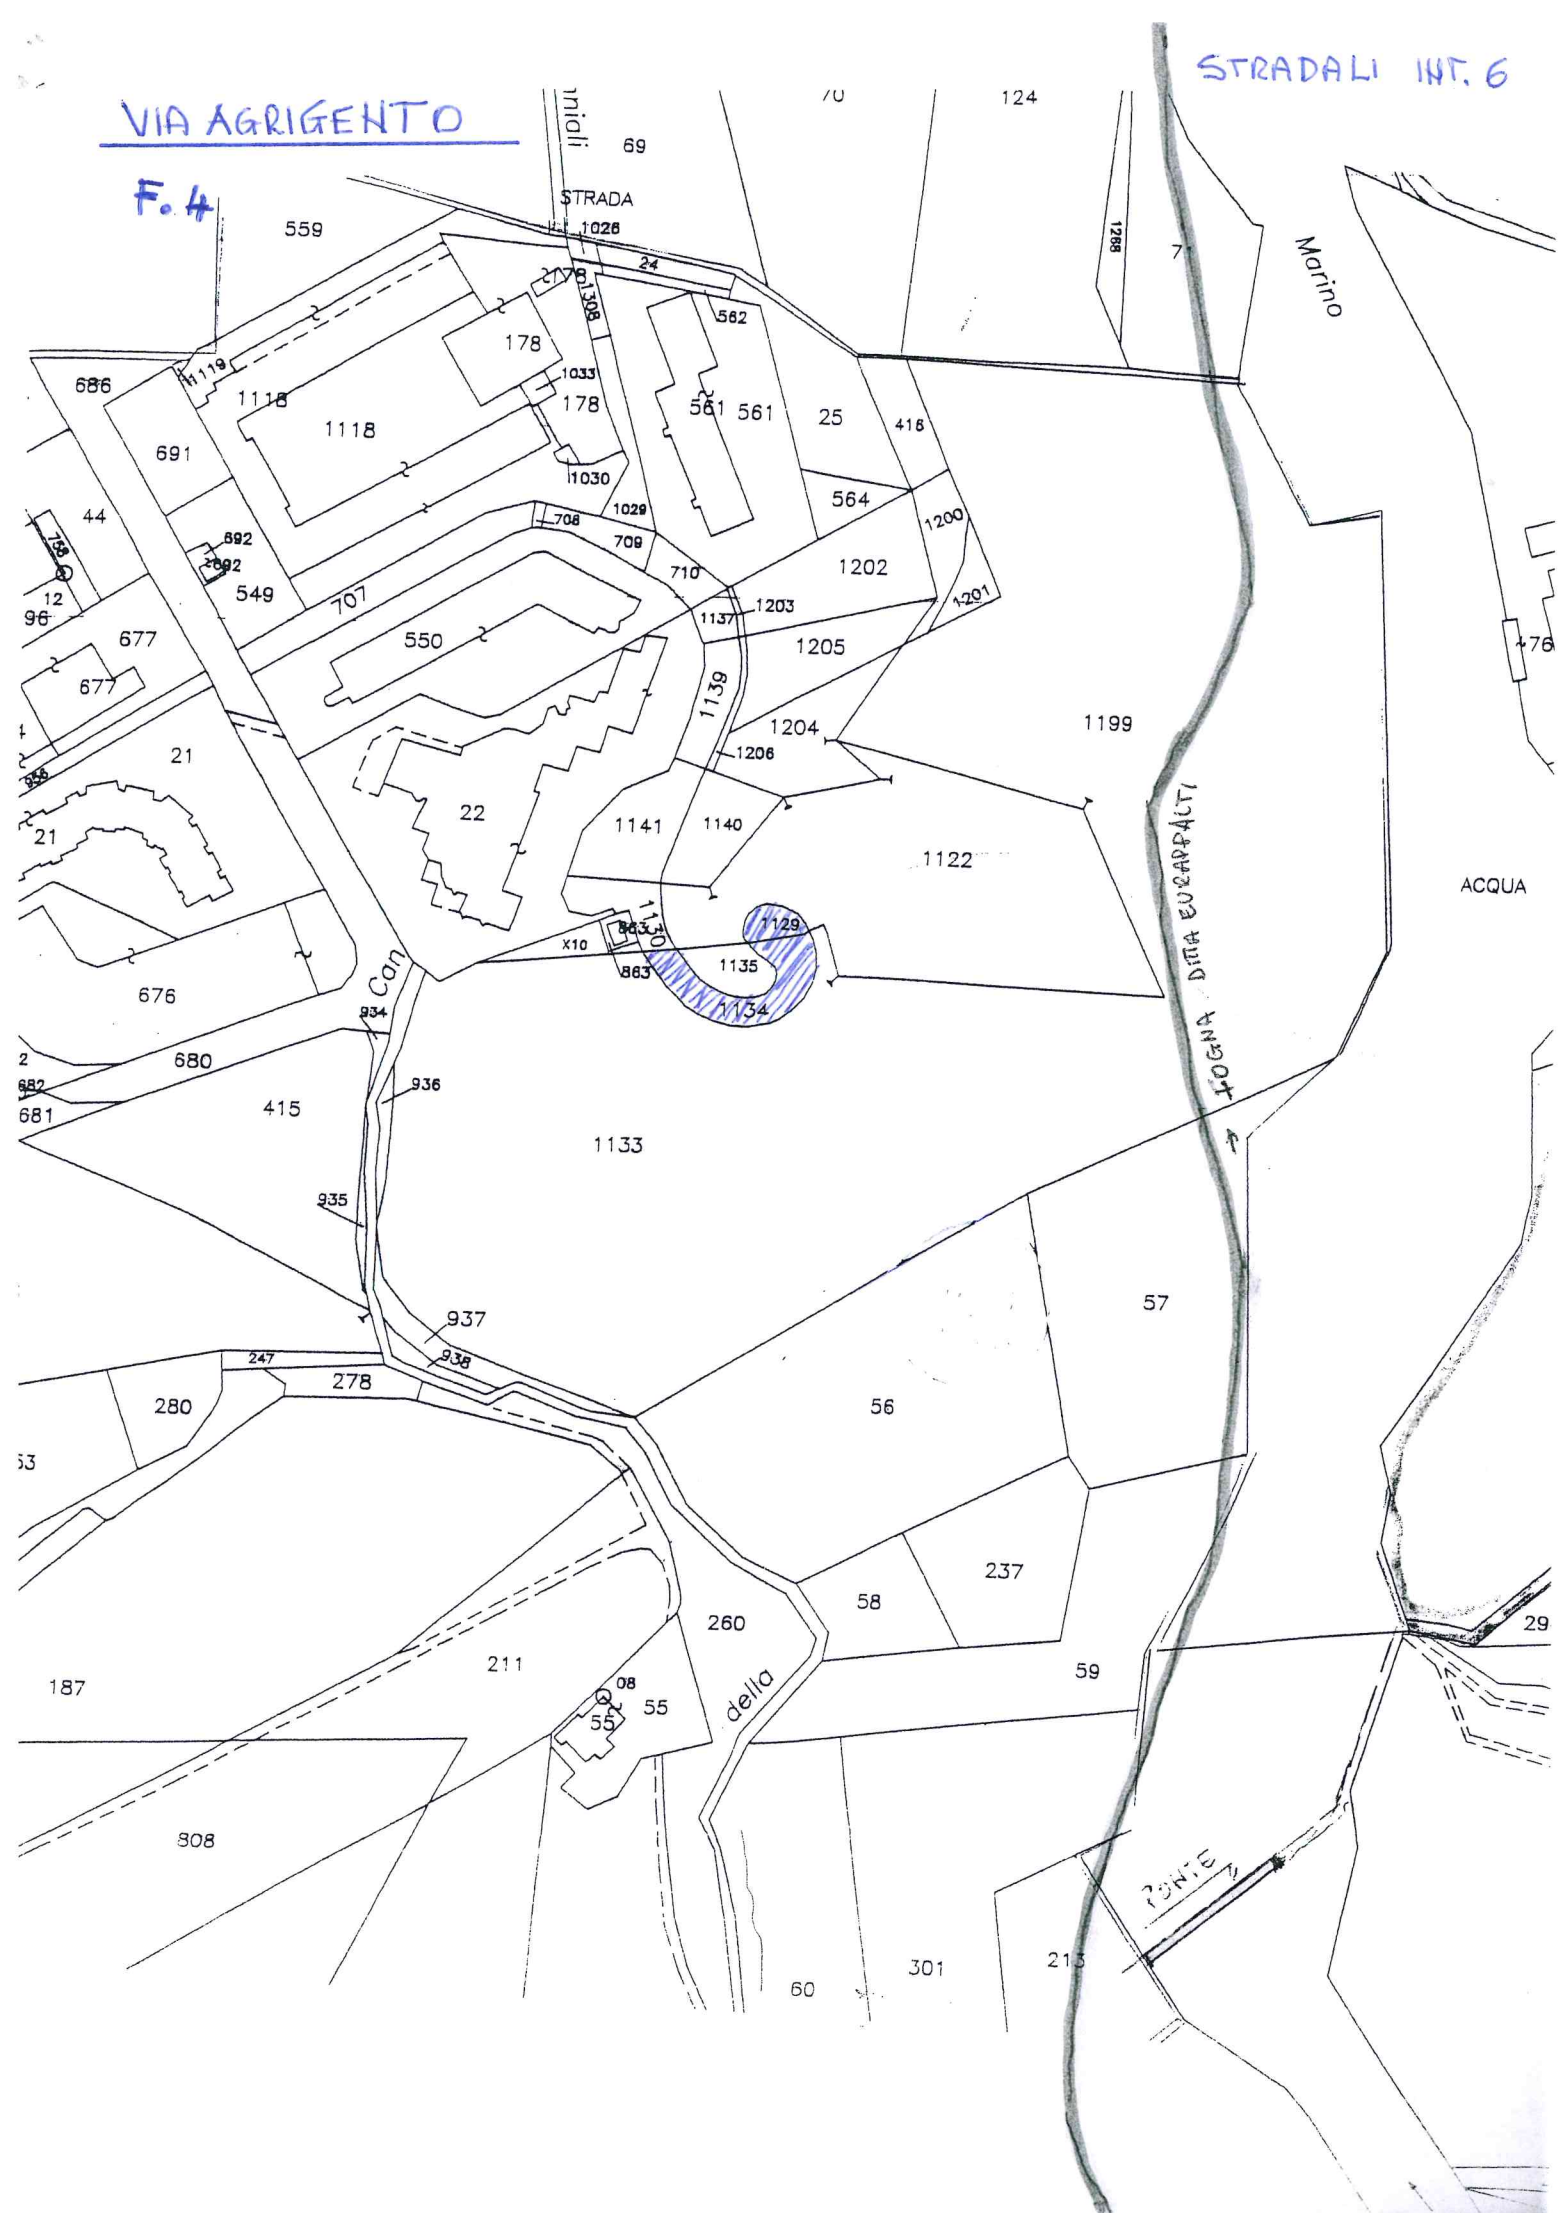

N=-32500


INTERVENTO 7

COLLE ALTO

Direzione Provinciale di Ascoli Piceno Ufficio Provinciale - Territorio - Direttore MARCO DI PASQUALE Vis. tel. esente per fini istituzionali

STRADA
CIVITELLA

E=60600

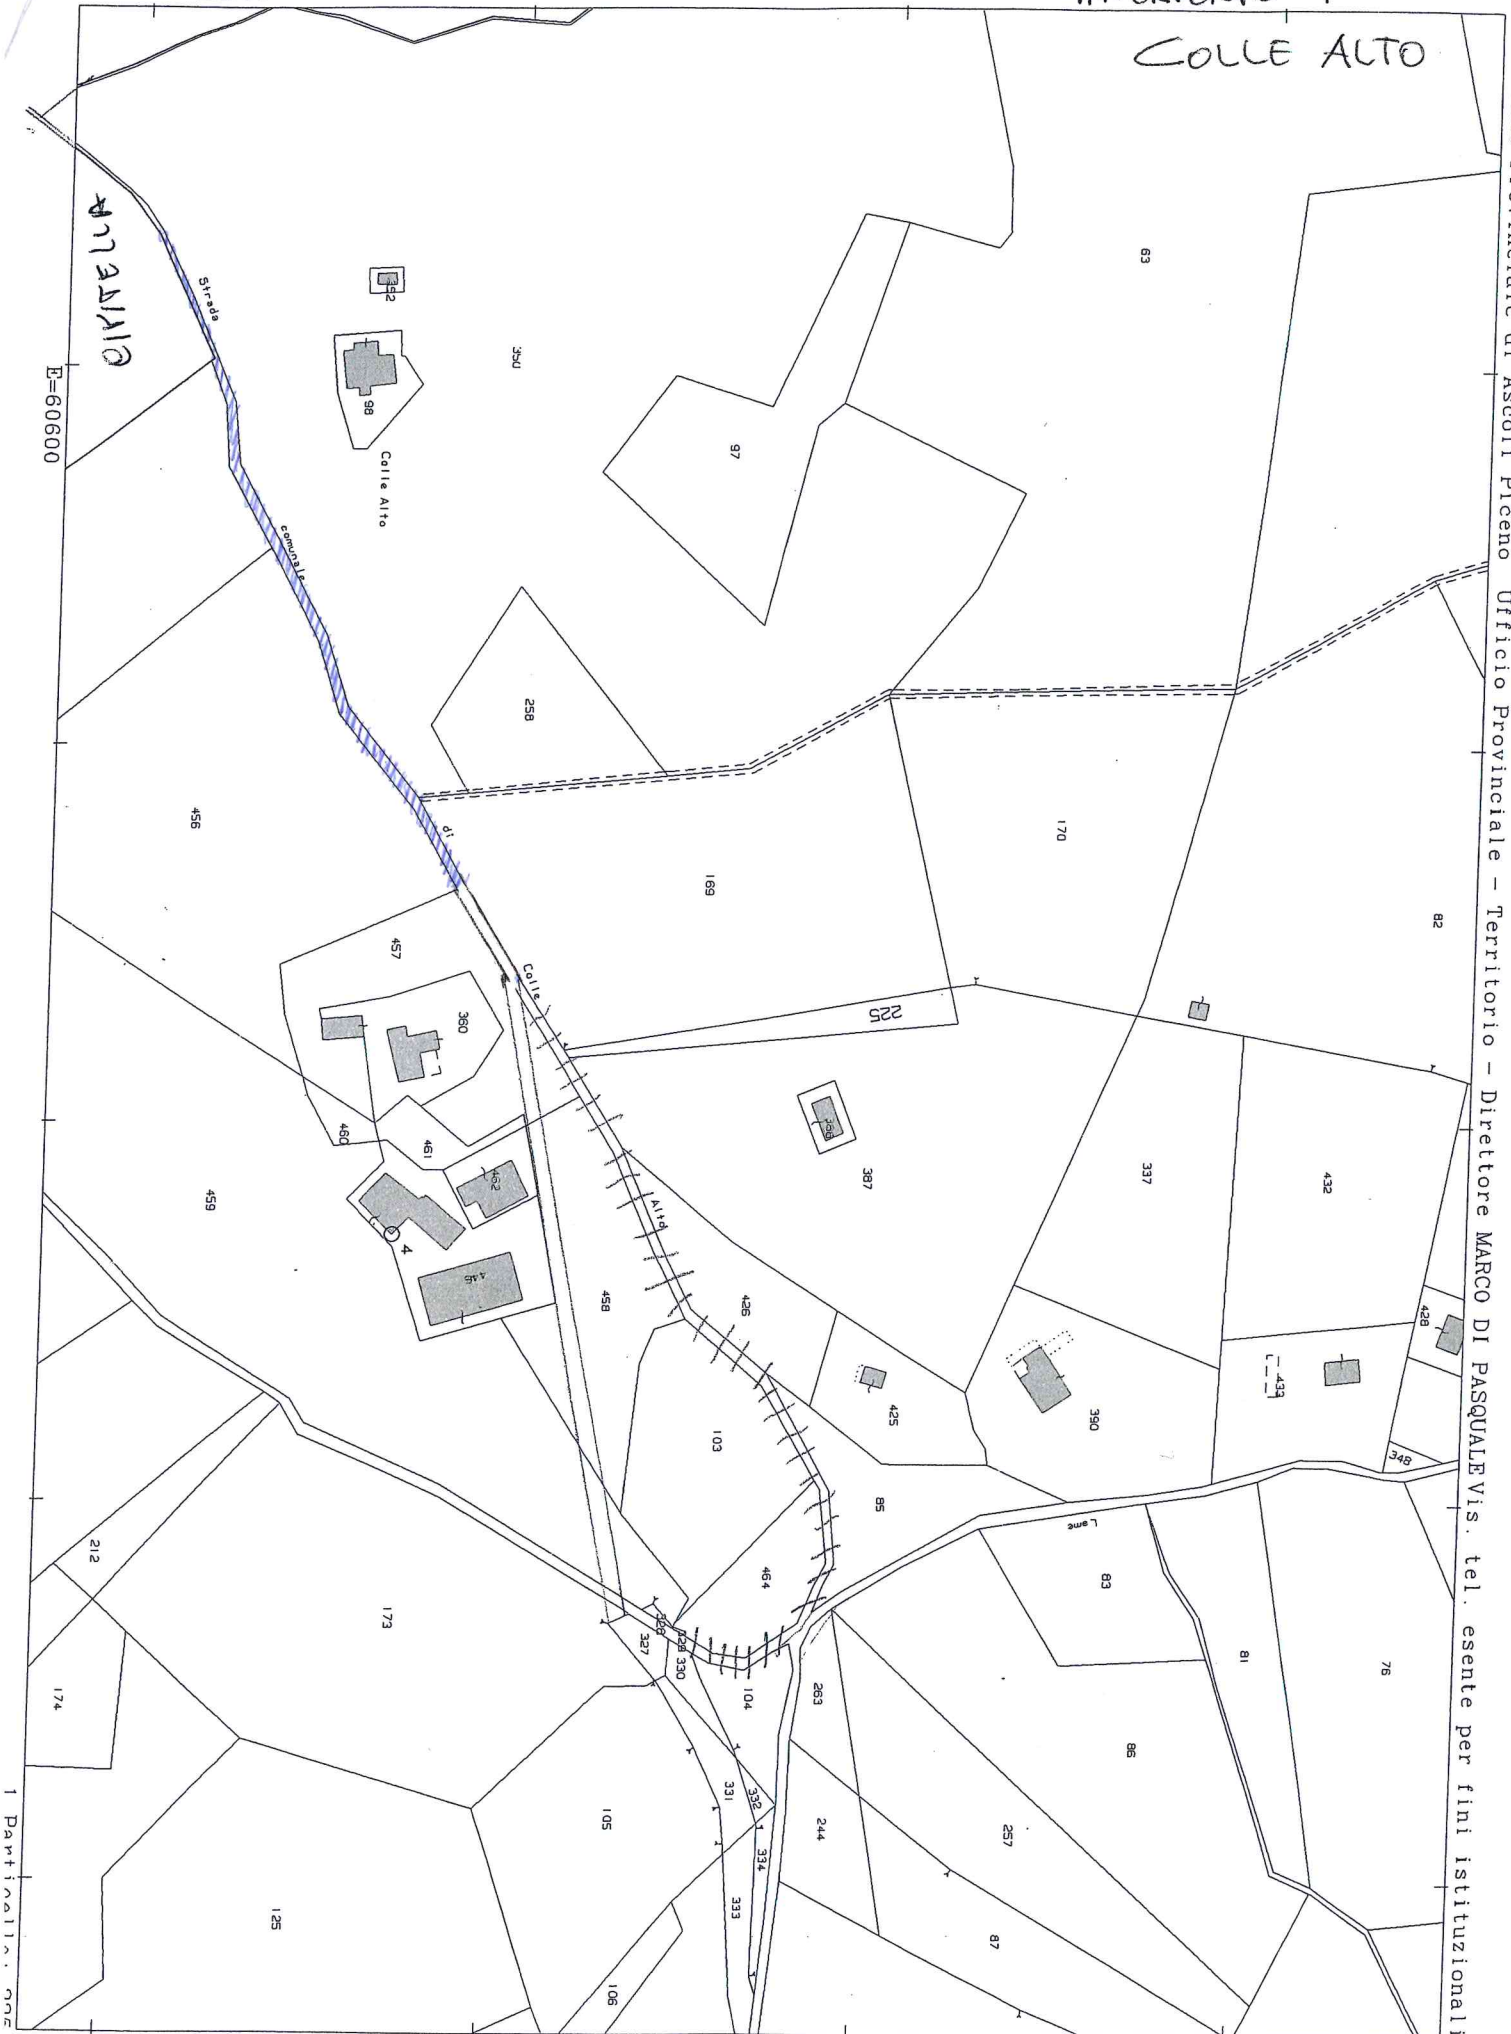


STRADALI

STRADA SANUITO

INT.TO N. 9 - RAPPEZZI A VALLE


F. 2

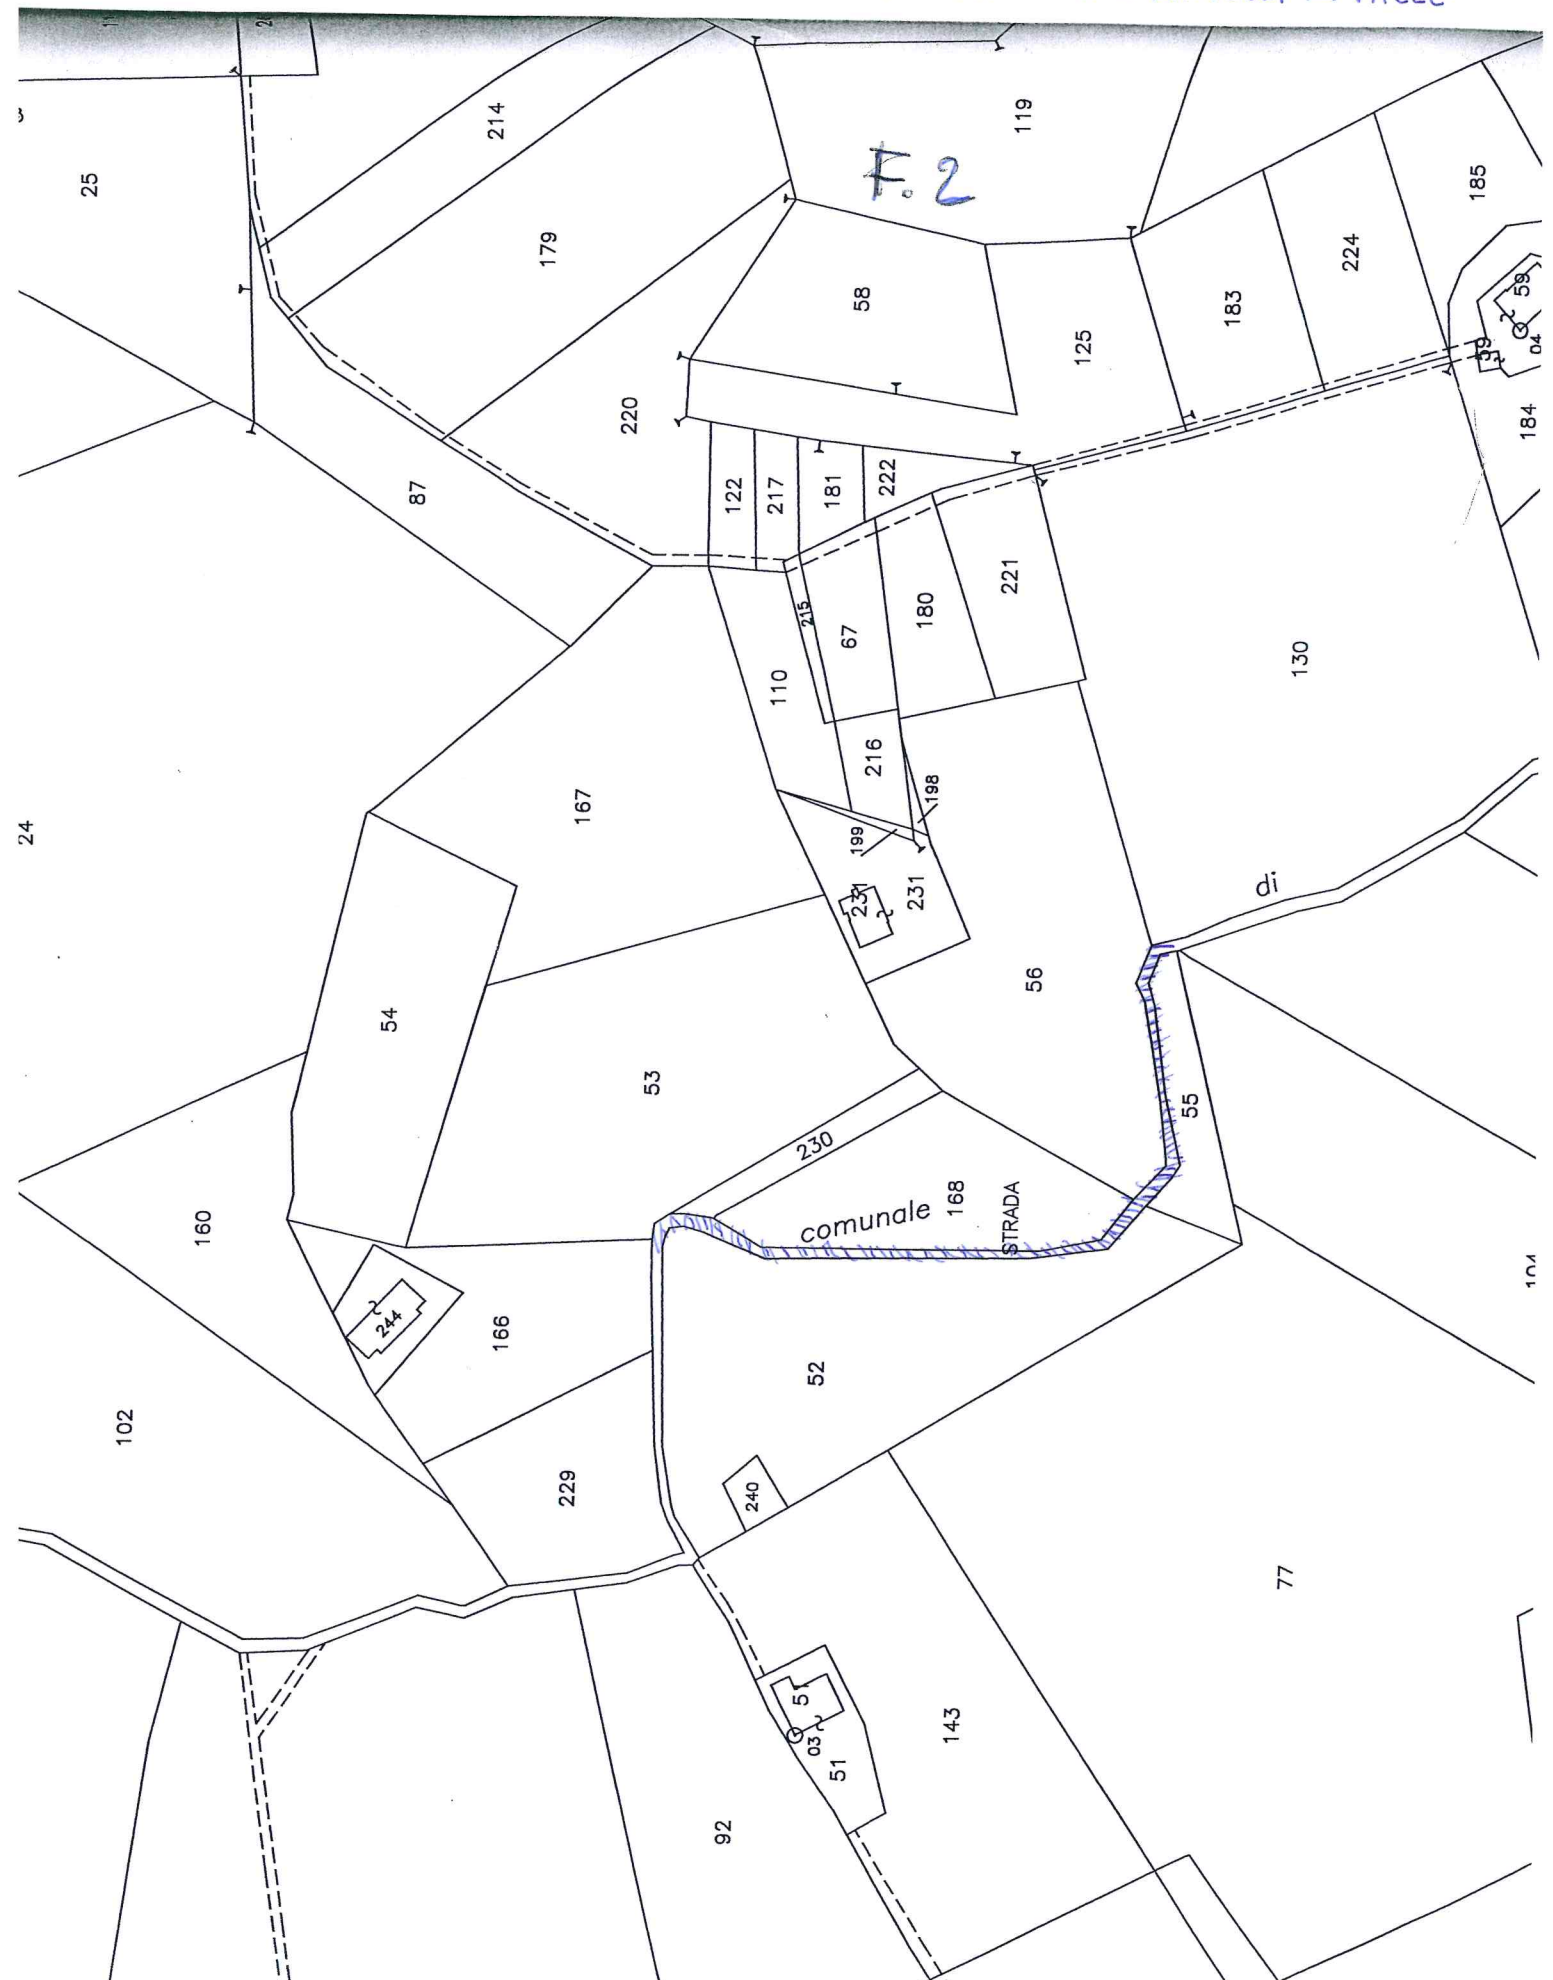



INCROCIO "VIA S. BENEDETTO - VIA ROMA"

RAPPEZZI

F. 8

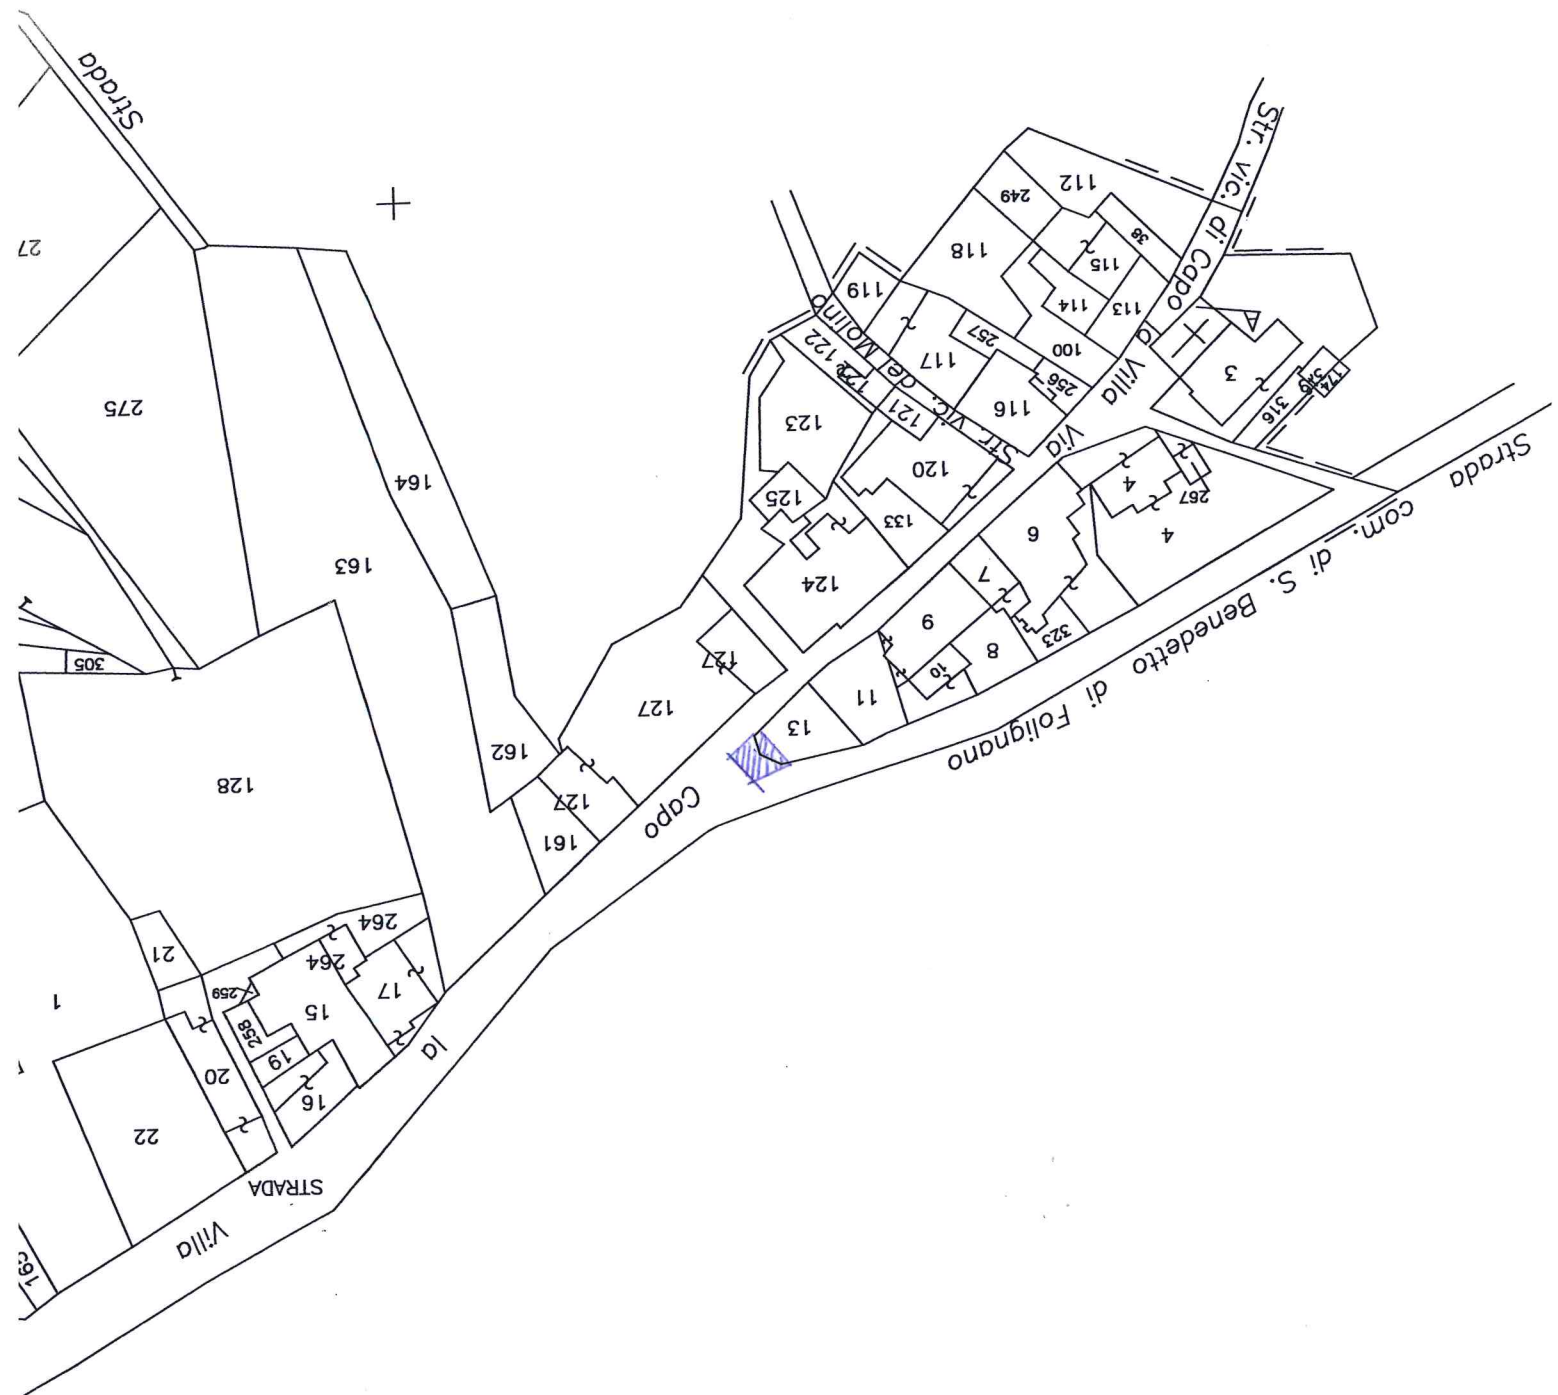


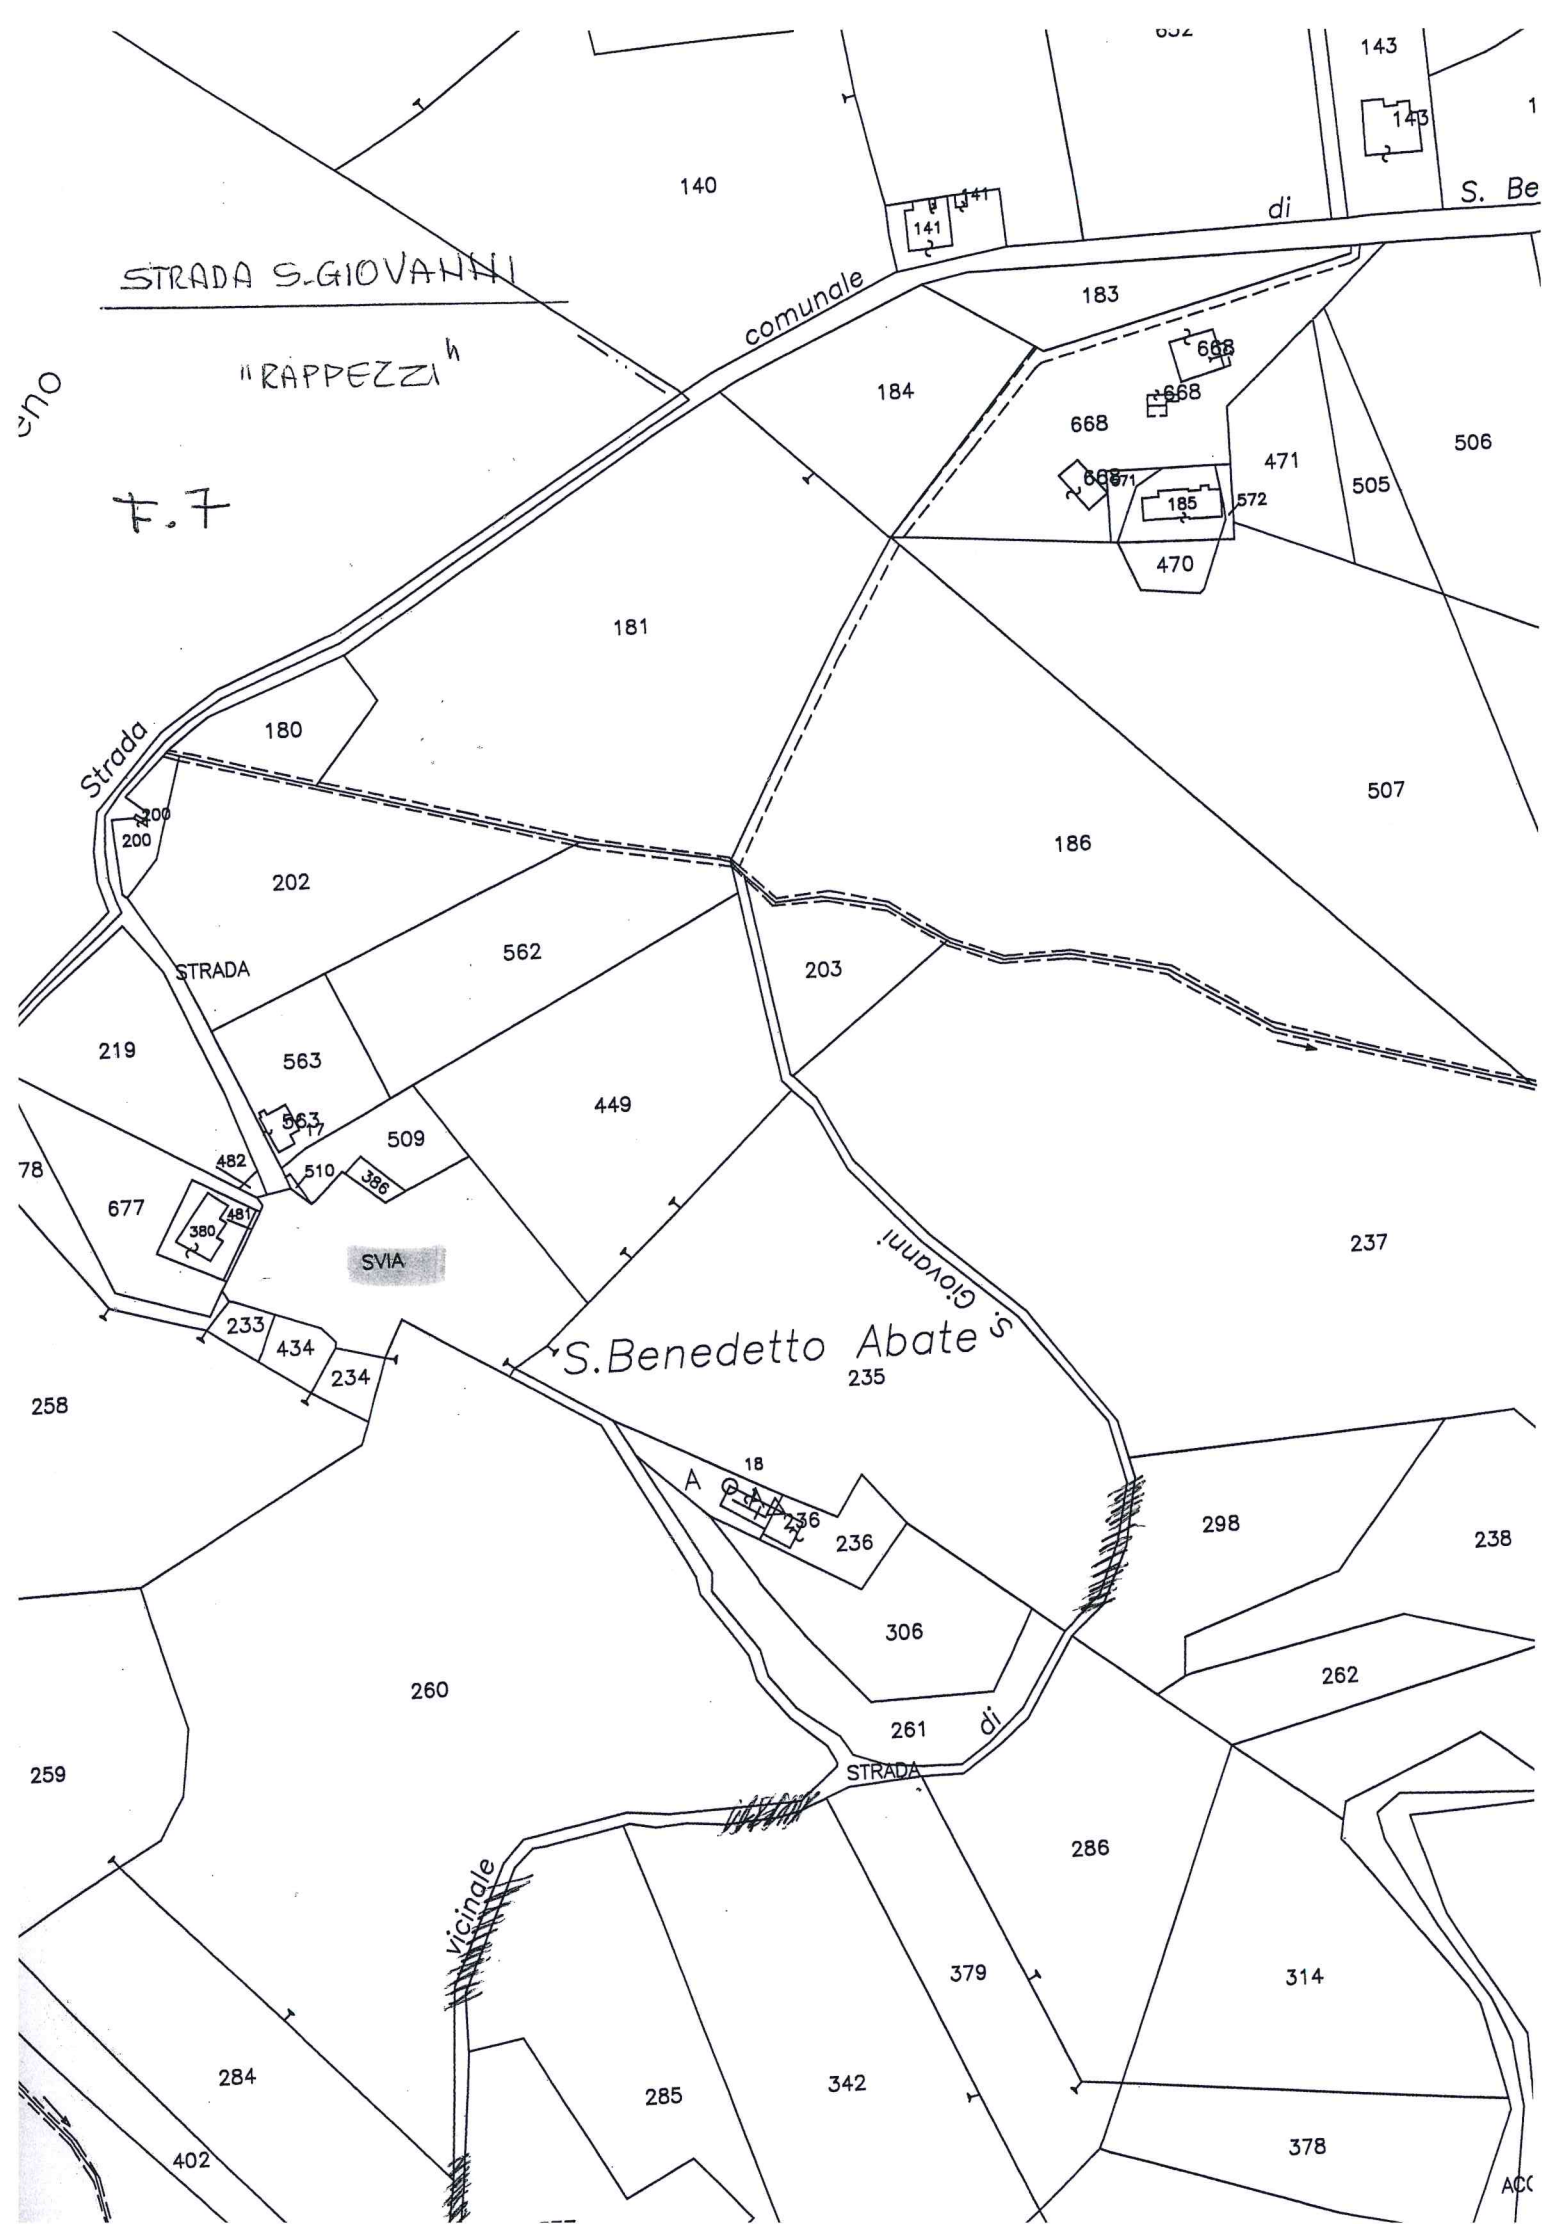

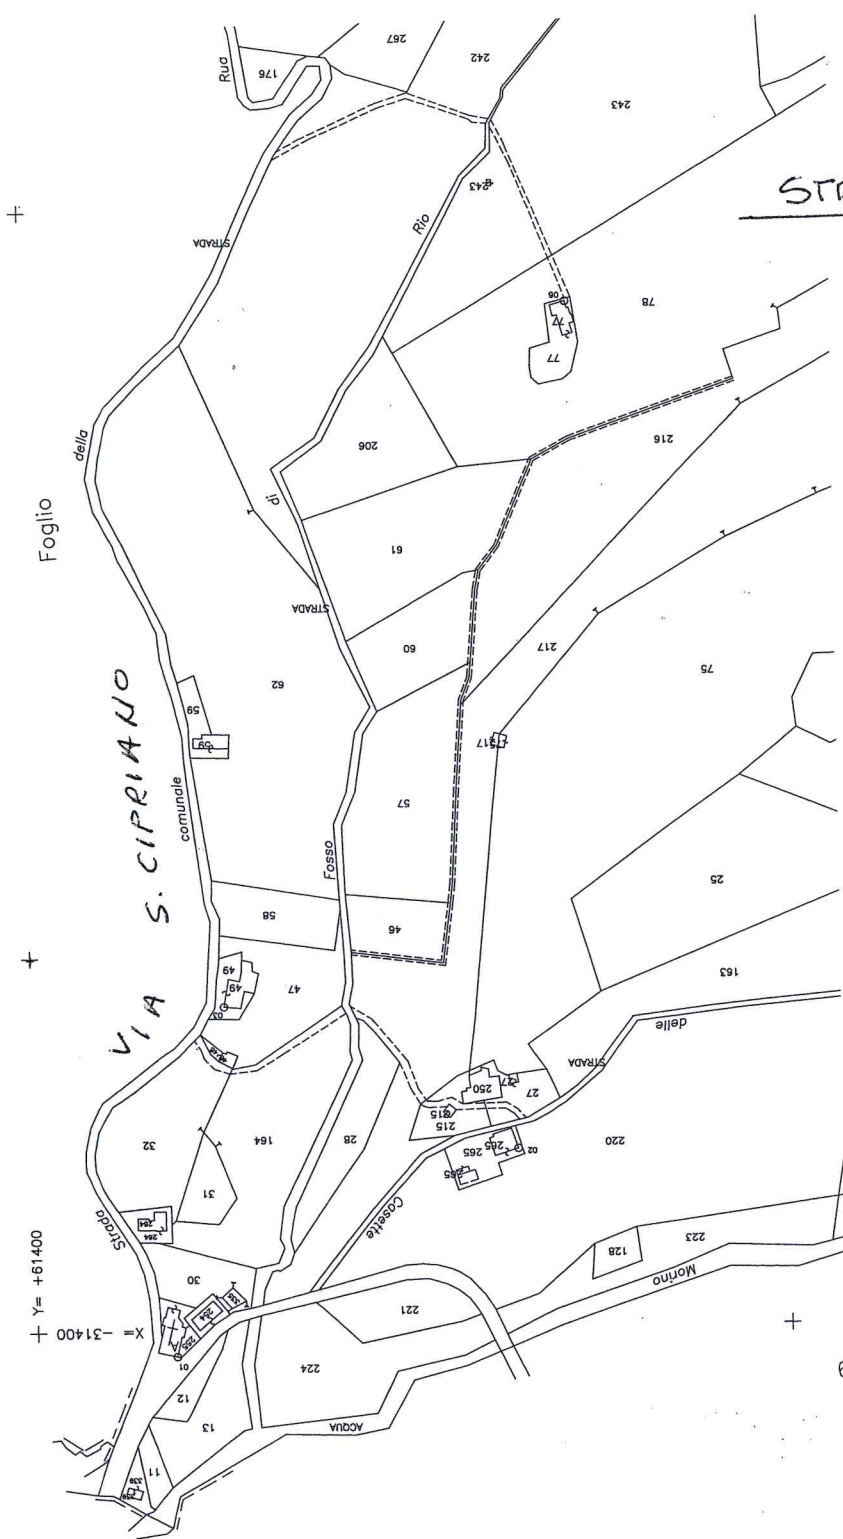

STRADA "S. CIPRIANO"

RAPPEZZI
NEI TRATTI
MAGGIORMENTE
DANNEGGIATI

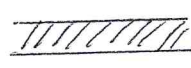

7.12

Foglio

X = -31400
Y = +51400

3