

OGGETTO

LAVORI DI COMPLETAMENTO E
MESSA A NORMA DELLA PALESTRA
DELLA SCUOLA DI VIA CUNEO

PROGETTO DEFINITIVO-ESECUTIVO

COMMITTENTE

Amministrazione Comunale di Folignano

IL PROGETTISTA

Dott. Ing. Pierluigi Pelliccioni



SCALA

1:100

TAVOLA N.

2

ELABORATO

- Pianta stato di progetto





PIQUADRO ENGINEERING
Dott. Ing. Pierluigi Pelliccioni

Via Erasmo Mari n.25
63100 Ascoli Piceno
tel. +39 0736 45704

email. pelliccioni@email.it
c.f. PLL PLG 69T17 A462P
p.iva 01640650444

Planimetria intero edificio scala 1:200

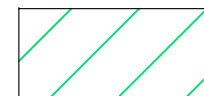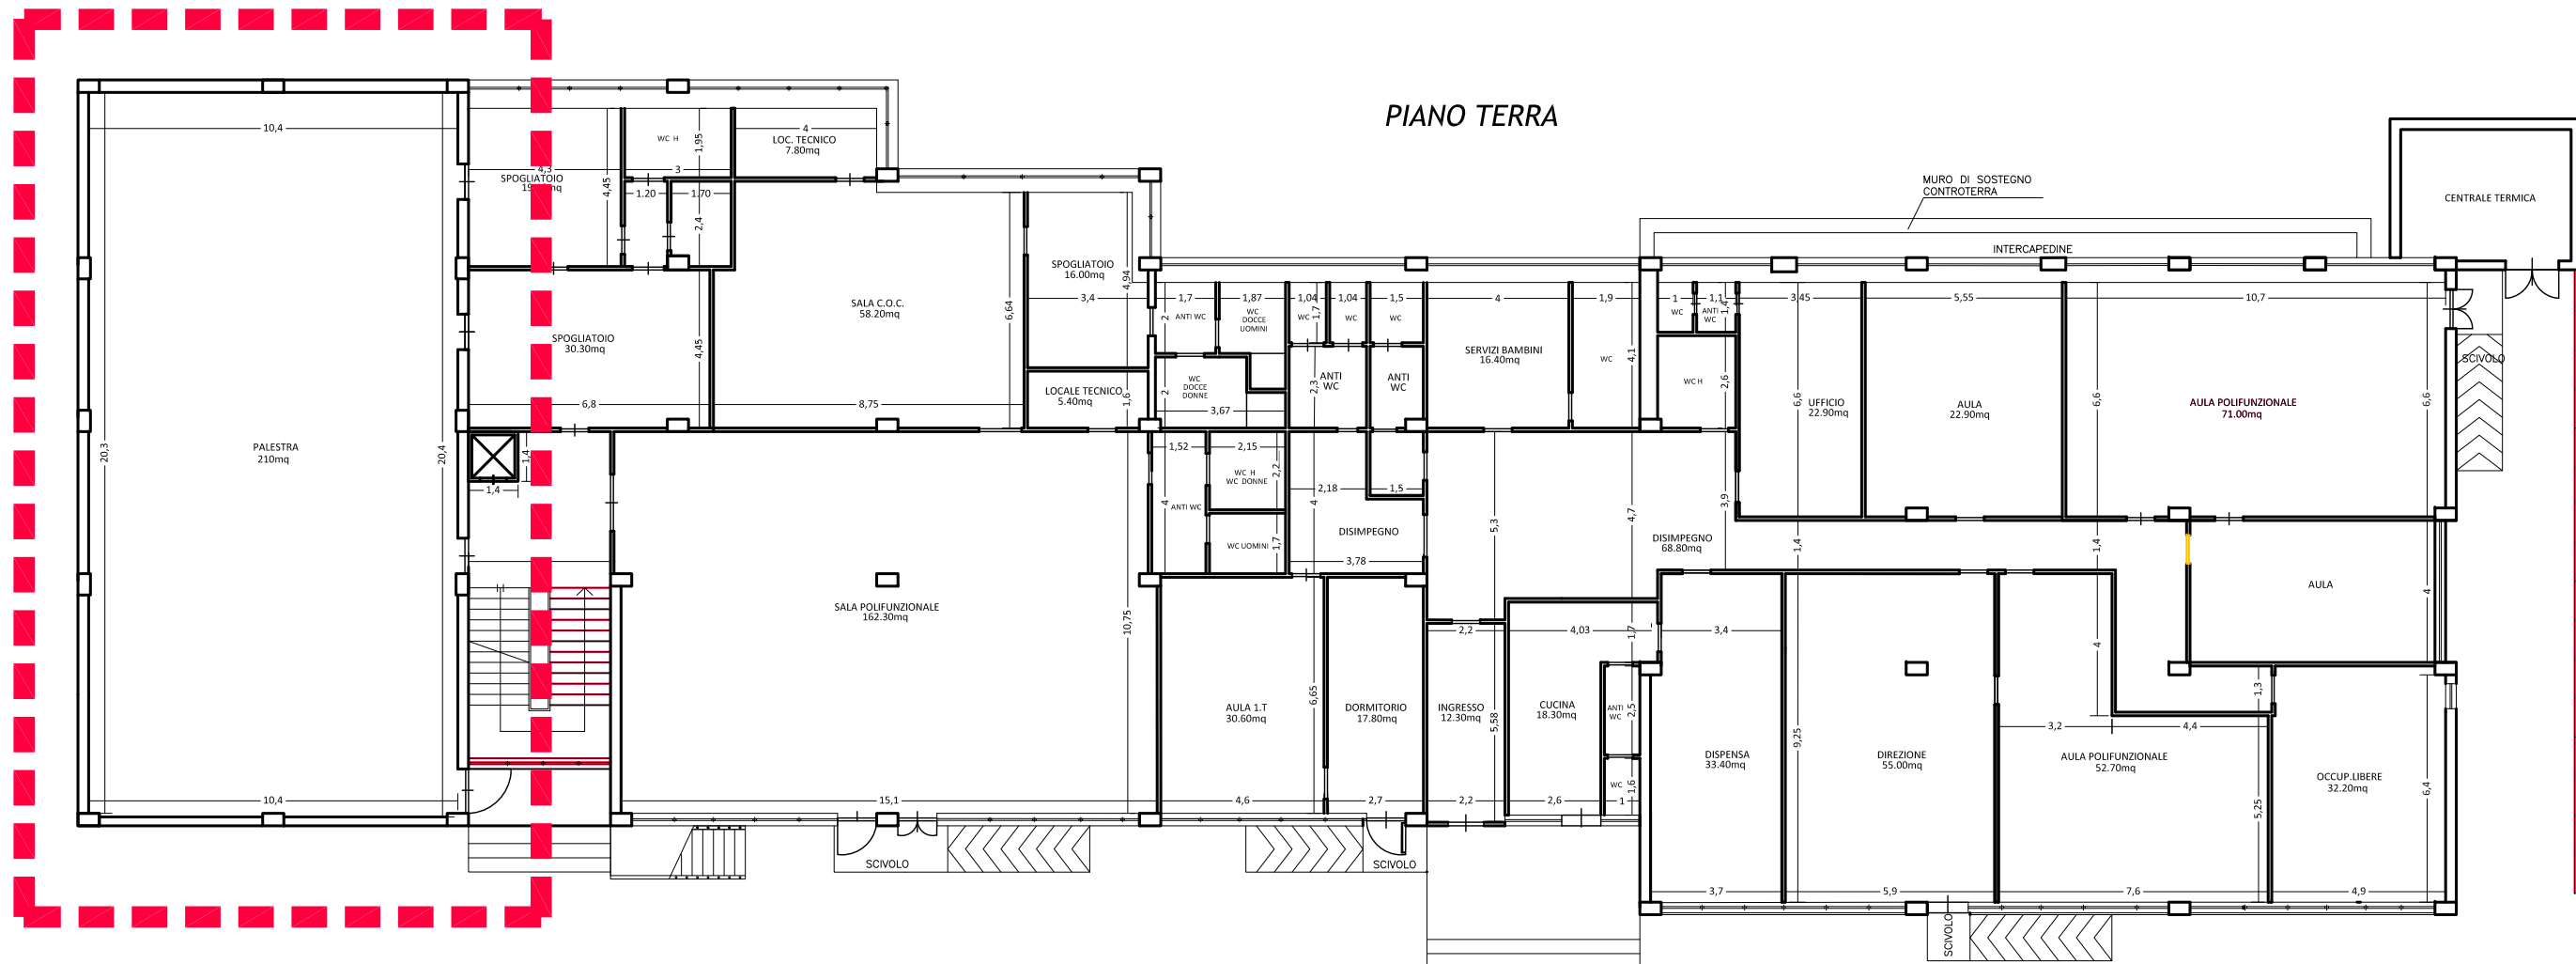

DEMOLIZIONE E RIFACIMENTO DI
PAVIMENTAZIONE IN GOMMA E
DEL RELATIVO MASSETTO



NUOVO CORPO ILLUMINANTE PREVIA
RIMOZIONE DI QUELLO ESISTENTE



AEROTHERMO A PARETE



SISTEMA ANTIRIBALTAMENTO

Planimetria palestra oggetto di intervento scala 1:100

