


OGGETTO	
LAVORI DI COMPLETAMENTO E MESSA A NORMA DELLA PALESTRA DELLA SCUOLA DI VIA CUNEO	
PROGETTO DEFINITIVO-ESECUTIVO	
COMMITTENTE	Amministrazione Comunale di Folignano
IL PROGETTISTA	Dott. Ing. Pierluigi Pelliccioni ORDINE DEGLI INGEGNERI di Folignano P. Pelliccioni INGEGNERE della Provincia di Ascoli Piceno
SCALA	TAVOLA N. 1 1:10.000
ELABORATO	- Inquadramento territoriale
 PIQUADRO ENGINEERING Dott. Ing. Pierluigi Pelliccioni Via Erasmo Mari n.25 63100 Ascoli Piceno tel. +39 0736 45704 email. pelliccioni@email.it c.f. PLL PLG 69T17 A462P p.iva 01640650444	

COROGRAFIA 1:10.000



VISTA AEREA

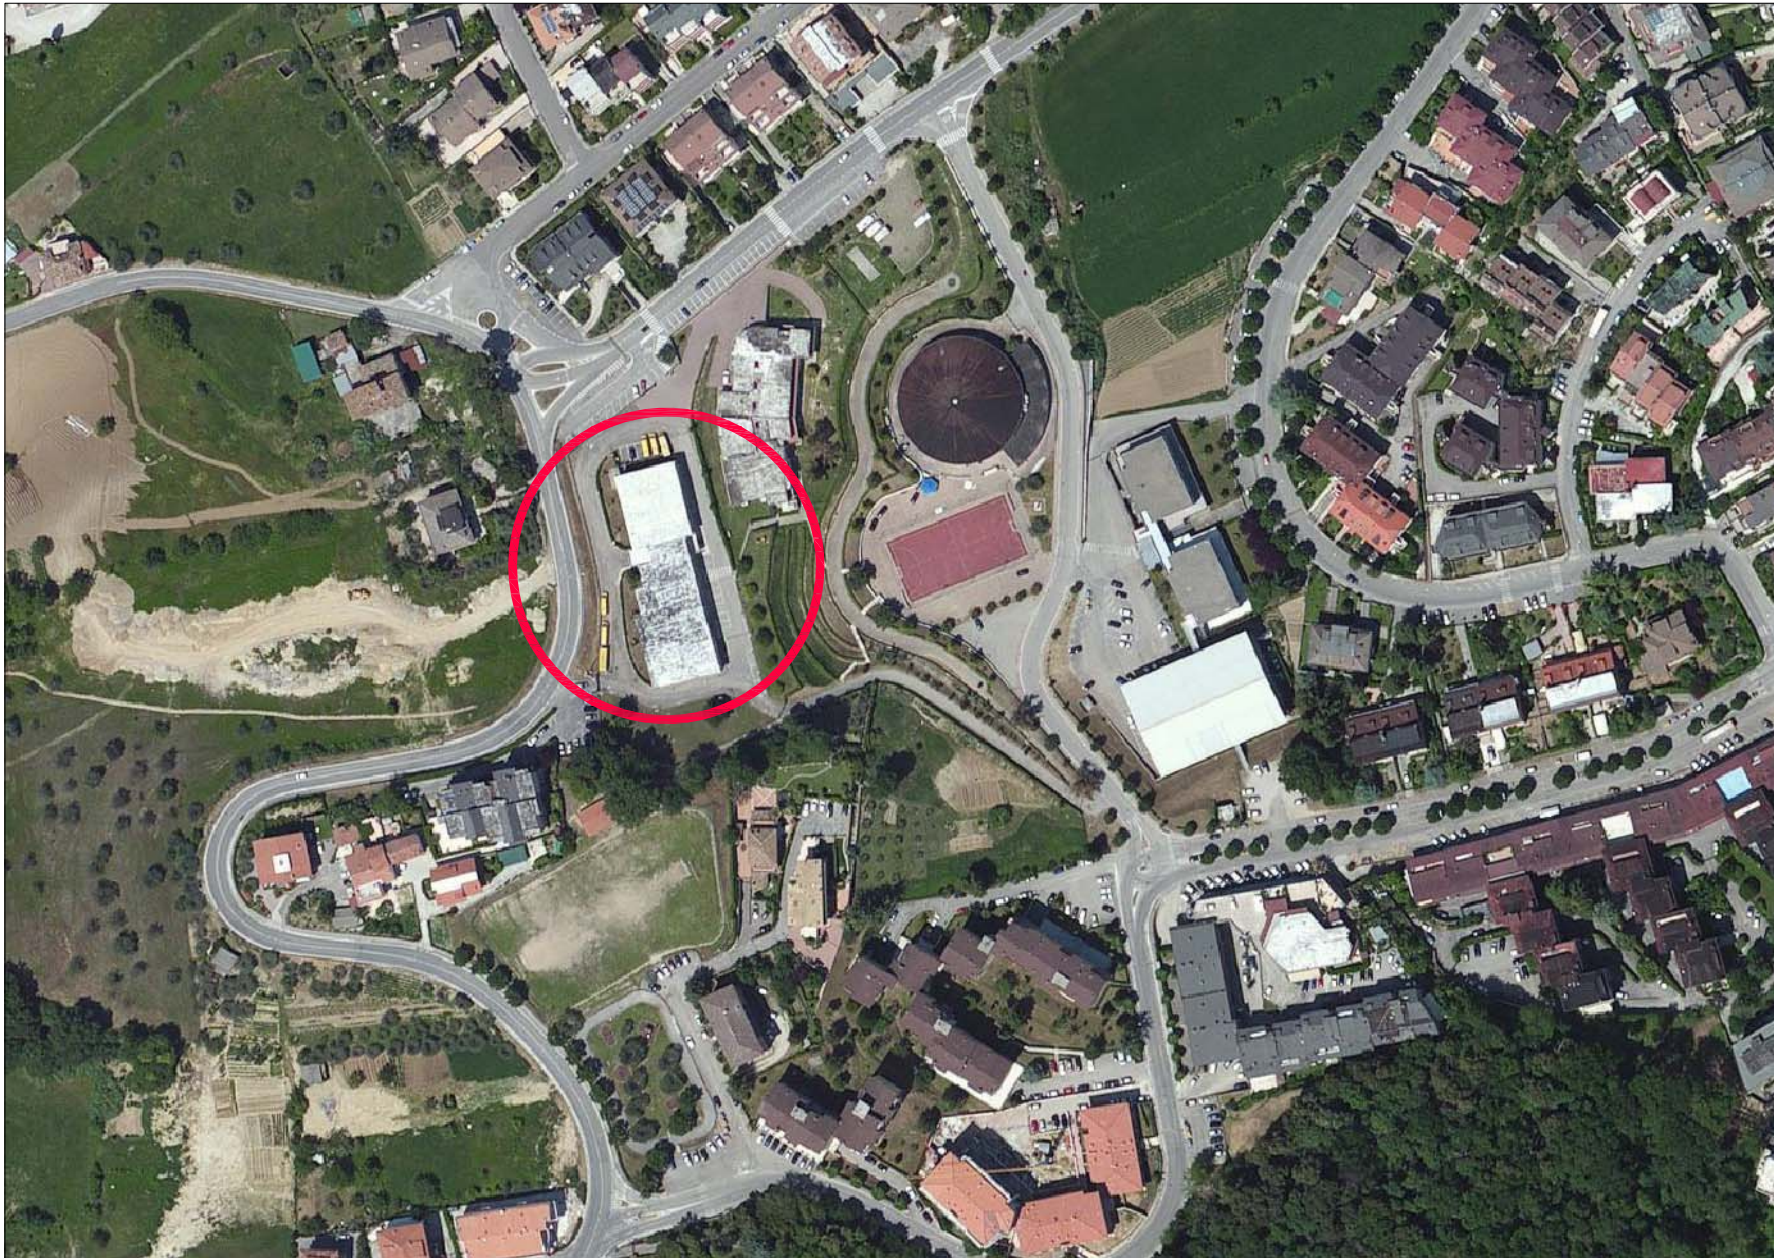

EDIFICIO OGGETTO DI INTERVENTO