COMMITTENTE:

COMUNE DI FOLIGNANO

IV SETTORE - Ufficio Tecnico Lavori Pubblici

COMUNE	FOLIGNANO (AP)
UBICAZIONE	VIA AREZZO – FRAZ.NE VILLA PIGNA
TITOLO DELL'OPERA	ADEGUAMENTO IMPIANTO ELETTRICO SCUOLA MEDIA VIA AREZZO – FRAZ.NE VILLA PIGNA

PROPRIETA' / CONDUTTORE	COMUNE DI FOLIGNANO		
RIF. URBAN. E CATASTALI			
PRATICA EDILIZIA	TIPO	N.	DEL

ELABORATO REDATTO DA:

INGEGNERE ASCANI CESARE

PROGETTAZIONE IMPIANTI TECNOLOGICI

Via G. Flaiani, 88/A – 63900 FERMO (FM)

Via Po, 18 – 63082 CASTEL DI LAMA (AP)

P.IVA 01870290440 E-mail: cesare.ascani@gmail.com

PROGETTO PRELIMINARE	
PROGETTO DEFINITIVO	
PROGETTO ESECUTIVO	●
AS BUILT	

RADICE TAVOLE	A	B	C	D	E	F	G	H	I	L
NUMERO TAVOLE									3	

TAVOLA RELATIVA A:

PIANO PRIMO – IMPIANTO ELETTRICO
– LUCE ORDINARIA E DI EMERGENZA
– FORZA MOTRICE

DATA: 04.09.2017	SCALA 1:100	COMMESSA N. 83_2017	N° TAVOLA IE.2
REVISIONI	FILE F:/Commesse/2017/83_2017.dwg		
01			
02			
03			
04	IL COMMITTENTE	IL PROGETTISTA	IL COLLAUDATORE/APPALTATORE
05			
06			
07			
08			
09			
10			

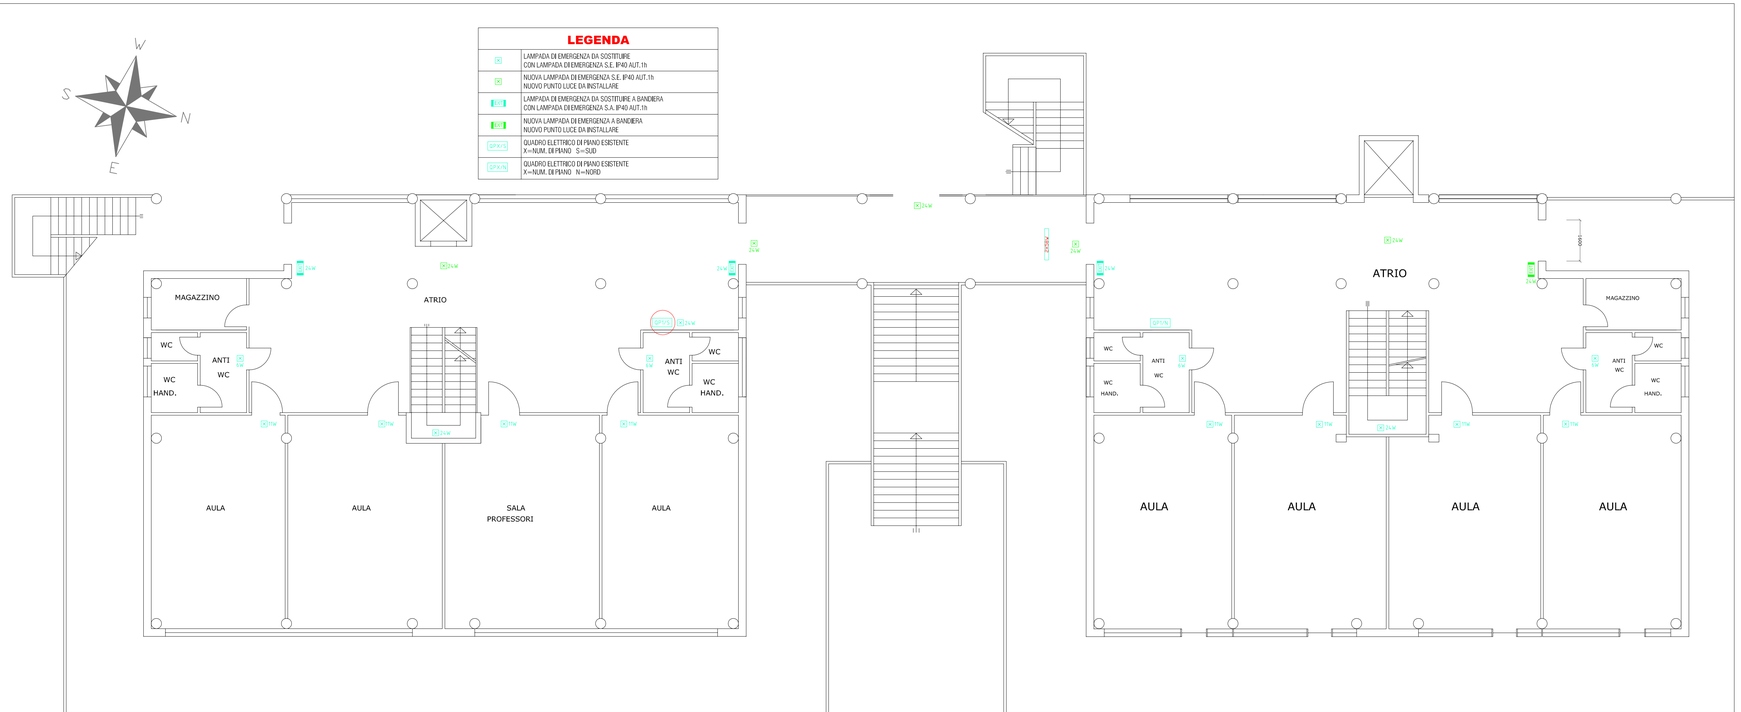

PIANTA PIANO PRIMO

Documento di proprieta' Cesare Ascani Ingegnere – La ditta tutelera' i propri diritti in sede civile e penale.