COMMITTENTE:

COMUNE DI FOLIGNANO

IV SETTORE - Ufficio Tecnico Lavori Pubblici

COMUNE	FOLIGNANO (AP)
UBICAZIONE	VIA AREZZO – FRAZ.NE VILLA PIGNA
TITOLO DELL'OPERA	ADEGUAMENTO IMPIANTO ELETTRICO SCUOLA MEDIA VIA AREZZO – FRAZ.NE VILLA PIGNA

PROPRIETA' / CONDUTTORE	COMUNE DI FOLIGNANO		
RIF. URBAN. E CATASTALI			
PRATICA EDILIZIA	TIPO	N.	DEL

ELABORATO REDATTO DA:

INGEGNERE ASCANI CESARE

PROGETTAZIONE IMPIANTI TECNOLOGICI

Via G. Flaiani, 88/A – 63900 FERMO (FM)
Via Po, 18 – 63082 CASTEL DI LAMA (AP)
P.IVA 01870290440 *E-mail: cesare.ascani@gmail.com*

PROGETTO PRELIMINARE	
PROGETTO DEFINITIVO	
PROGETTO ESECUTIVO	●
AS BUILT	

RADICE TAVOLE	A	B	C	D	E	F	G	H	I	L
NUMERO TAVOLE									3	

TAVOLA RELATIVA A:

PIANO SECONDO – IMPIANTO ELETTRICO
– LUCE ORDINARIA E DI EMERGENZA
– FORZA MOTRICE

DATA: 04.09.2017	SCALA 1:100	COMMESSA N. 83_2017	N° TAVOLA IE.3
	FILE F:/Commesse/2017/83_2017.dwg		

REVISIONI	IL COMMITTENTE	IL PROGETTISTA	IL COLLAUDATORE/APPALTATORE
01			
02			
03			
04			
05			
06			
07			
08			
09			
10			

Documento di proprieta' Cesare Ascani Ingegnere – La ditta tutelera' i propri diritti in sede civile e penale.

LEGENDA

	LAMPADA DI EMERGENZA DA SOSTITUIRE CON LAMPADA DI EMERGENZA S.E. IP40 AUT.1h
	NUOVA LAMPADA DI EMERGENZA S.E. IP40 AUT.1h NUOVO PUNTO LUCE DA INSTALLARE
BF	LAMPADA DI EMERGENZA DA SOSTITUIRE A BANDIERA CON LAMPADA DI EMERGENZA S.A. IP40 AUT.1h
BF	NUOVA LAMPADA DI EMERGENZA A BANDIERA NUOVO PUNTO LUCE DA INSTALLARE
QPX/S	QUADRO ELETTRICO DI PIANO ESISTENTE X=NUM. DI PIANO S=SUD
QPX/N	QUADRO ELETTRICO DI PIANO ESISTENTE X=NUM. DI PIANO N=NORD

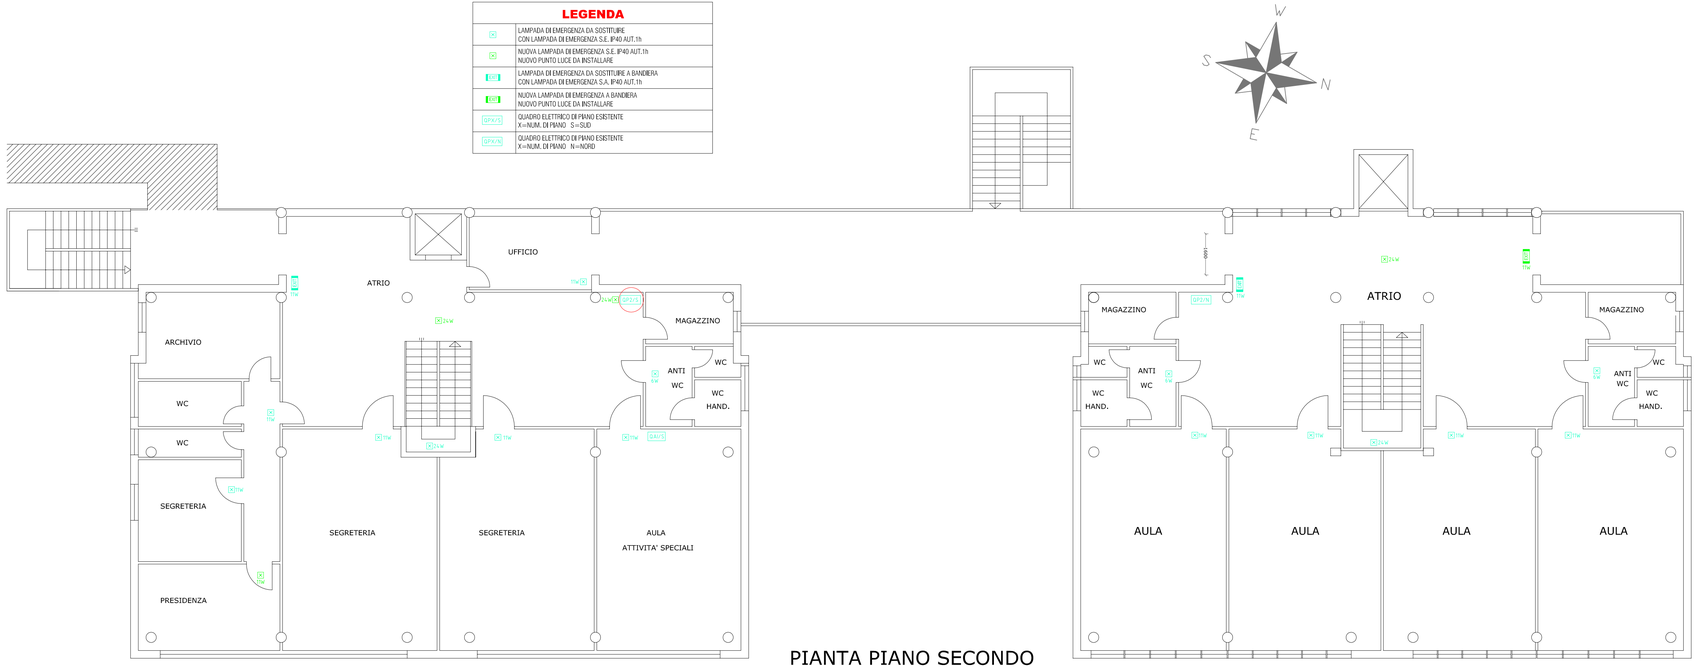

PIANTA PIANO SECONDO