


ESTRATTO PRG

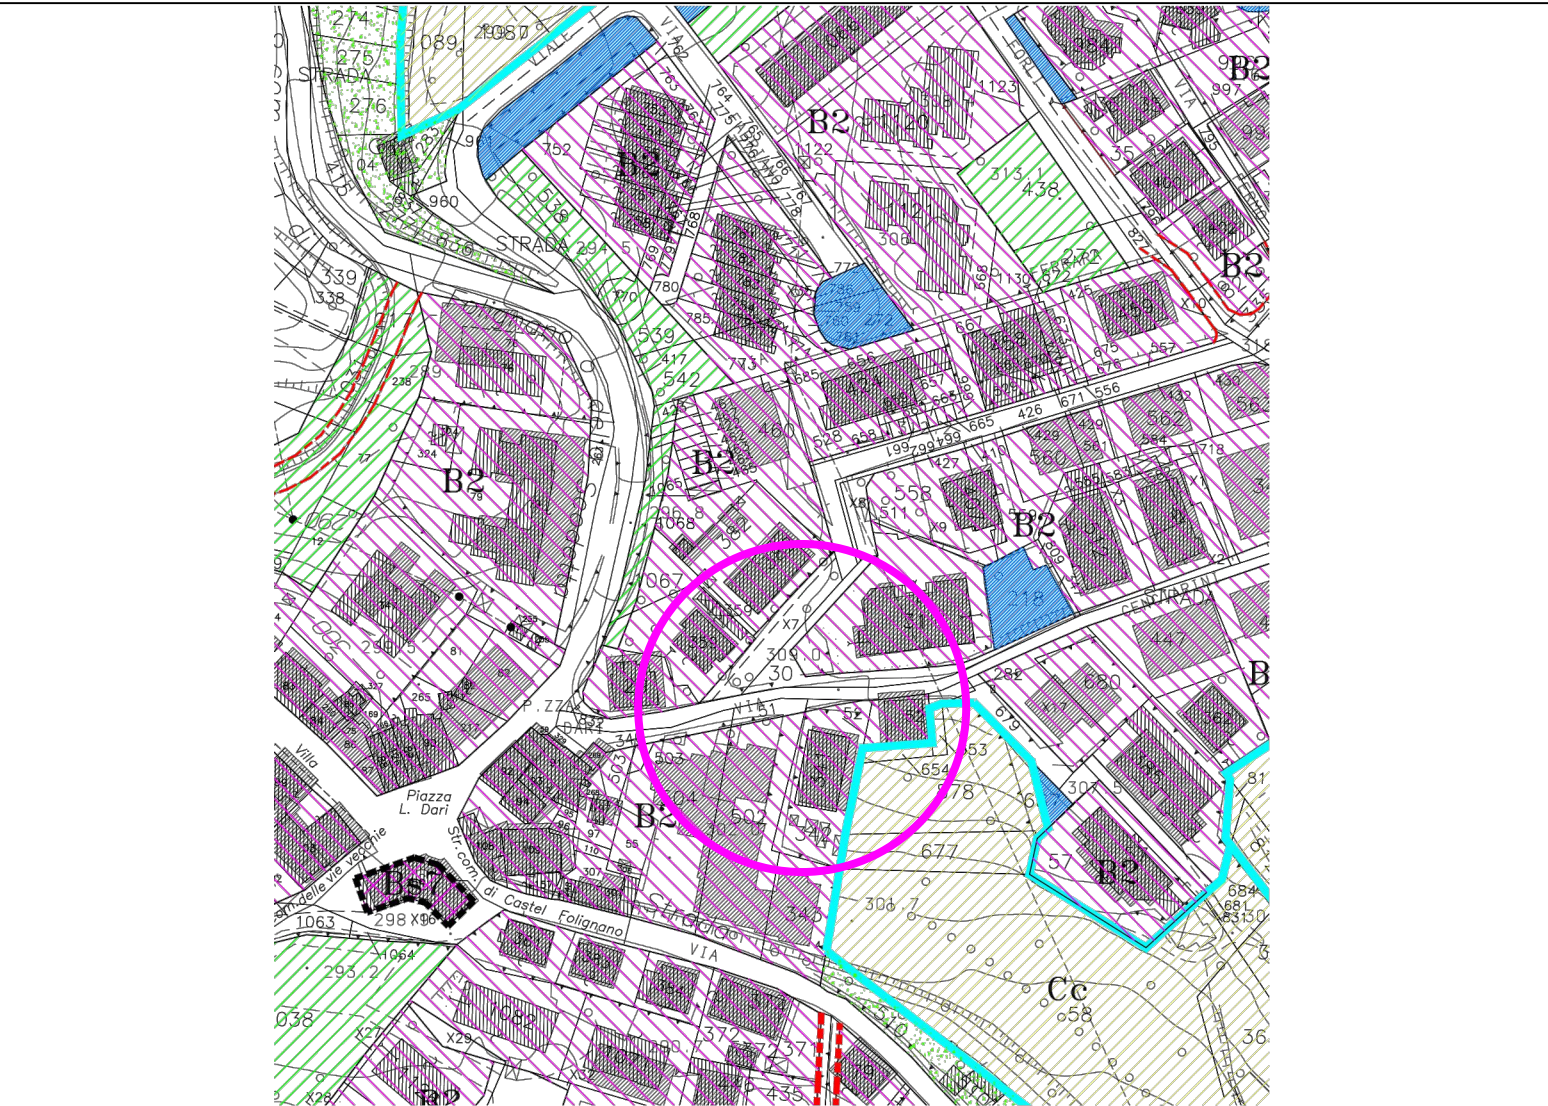

ESTRATTO AEROFOTOGRAMMETRICO



DOCUMENTAZIONE FOTOGRAFICA



FOTO 1



FOTO 2



FOTO 3



FOTO 4



FOTO 5

COMUNE DI FOLIGNANO
(PROVINCIA DI ASCOLI PICENO)

LAVORI DI RIQUALIFICAZIONE, DI
AMPLIAMENTO E COMPLETAMENTO DEL
PRIMO TRATTO DELLA PUBBLICA VIA
GIANNI TORSELLINI

PROGETTO ESECUTIVO

TAV. 2	INQUADRAMENTO AREA INTERVENTI E DOCUMENTAZIONE FOTOGRAFICA	
UBICAZIONE	VIA TORSELLINI - FOLIGNANO (AP)	DATA : Maggio 2018
UTC DI PROGETTAZIONE		
Geom. Enrico Massi		
UTC DI DIREZIONE LAVORI		
Geom. Enrico Massi		
RUP		
Arch. Elisa Scalabroni		