ALBO

COMUNE DI FOLIGNANO
(Prov. ASCOLI PICENO)

UFFICIO TECNICO
SETTIMO SETTORE

Rif. PROTT. NN. 4499/18 - 7651/18 - 9816/18 - 11583/18 - 12322/18.

Pratica N. 01/2018

comune Folignano – Prov. AP
Prot N. 0013511 /Part. del 20-08-2018
Cat 10 Classe 9 Fasc 1

AUTORIZZAZIONE

Il sottoscritto RESPONSABILE:

- **VISTA** la richiesta pervenuta in data **20.03.2018**, prot. N. **4499**, presentata dalla Società :

  ENEL Distribuzione SpA, Infrastrutture e Reti Italia – Distribuzione Territoriale Rete Emilia Romagna e Marche – Progettazione Lavori e Autorizzazioni con recapito in ASCOLI PICENO, V.le Treviri, N. 192 - (C.F. e P.I. 05779711000),

  intesa ad ottenere l'AUTORIZZAZIONE per eseguire i seguenti lavori:

  . **ESECUZIONE DI OPERE IN SOTTOSUOLO, MEDIANTE SCAVO LONGITUDINALE SULLA SEDE STRADALE PUBBLICA Via San Benedetto e scavo su terreno di proprietà privata, PER POSA CAVO DI COLLEGAMENTO TRA GLI ESISTENTI ELETTRODOTTI NEI COMUNI DI FOLIGNANO E ASCOLI PICENO;**

- **VISTA** la nota in data **11.05.2018**, prot. n. **7651**, con la quale l'U.T.C. – Settore Urbanistica, ha richiesto INTEGRAZIONE DOCUMENTALE;

- **VISTA** la nota pervenuta in data **14.06.2018**, prot. n. **9816**, con la quale la Società richiedente ha trasmesso la VARIANTE al tracciato dello scavo interferente con proprietà privata, unitamente all'ATTO DI COSTITUZIONE SERVITU' DI ELETTRODOTTO IN CONDUTTORI AEREI E CAVI SOTTERRANEI sottoscritto dagli aventi titolo;

- **VISTA** la nota pervenuta in data **10.07.2018**, registrata il **11.07.2018**, prot. n. **11583**, con la quale la Società richiedente ha trasmesso ulteriore VARIANTE, unitamente al nuovo elaborato grafico dei lavori da eseguire e all'ATTO DI COSTITUZIONE SERVITU' DI ELETTRODOTTO IN CONDUTTORI AEREI E CAVI SOTTERRANEI sottoscritto dagli altri aventi titolo;

- **VISTA** la nota pervenuta in data **25.07.2018**, prot. n. **12322**, con la quale la Società richiedente ha trasmesso regolare fidejussione dell'Impresa di Assicurazione comunitaria **Euler Hermes S.A. (N.V.), con Sede Legale a Bruxelles, Avenue des Arts, 56,** dell'importo di **Euro 20.000,00**, a garanzia del regolare ripristino della sede stradale pubblica interessata dai lavori;

- **VISTA** la planimetria con l'individuazione della linea da realizzare, allegata alla richiesta in data 10.07.2018, prot. n. 11583;

- **VISTO** il Regolamento Edilizio Comunale, adeguato al Regolamento Edilizio Tipo Regionale emanato con D.P.G.R. N. 23 del 14.09.89;

- **VISTO** il T.U. delle leggi sanitarie di cui al R.D. 27 luglio 1934, n. 1265 e successive modificazioni ed integrazioni;

- **VISTA** la legge urbanistica 17 agosto 1942, n. 1150 e successive modificazioni ed integrazioni;

- **VISTI** i vigenti regolamenti comunali sull'igiene, l'edilizia e la polizia municipale;

- **VISTO** il vigente P.R.G. in adeguamento al P.P.A.R.;

- **VISTO** il "TESTO UNICO DELLE DISPOSIZIONI LEGISLATIVE E REGOLAMENTARI IN MATERIA EDILIZIA", emanato con Decreto del Presidente della Repubblica 6 giugno 2001, n. 380 e successive modificazioni ed integrazioni;

Direttore dei lavori: ENEL Distribuzione SpA - Zona di ASCOLI PICENO,

CONCEDE

l' AUTORIZZAZIONE per l'esecuzione dei lavori sopradescritti entro il territorio comunale di FOLIGNANO (AP), come da planimetria allegata, che saranno realizzati a cura e spese della Società richiedente, sotto l'osservanza delle seguenti condizioni e prescrizioni:

- il termine per l'inizio dei lavori è di UN ANNO dalla data di notifica della presente AUTORIZZAZIONE;

- il termine di ultimazione dei lavori è di UN ANNO dalla data di inizio degli stessi.

DETERMINA

- LA GRATUITA' DELLA PRESENTE AUTORIZZAZIONE -

L'AUTORIZZAZIONE è rilasciata facendo salvi ed impregiudicati i diritti dei terzi nonché i poteri attribuiti dalla legge ad altri organi od enti in ordine alla esecuzione dei lavori autorizzati.
I lavori debbono essere eseguiti in conformità del progetto approvato ed ogni Variante che si intende apportare, anche in corso d'opera, dovrà essere autorizzata con le modalità previste nel TESTO UNICO delle disposizioni legislative e regolamentari in materia edilizia, emanato con DPR 6 giugno 2001, n. 380 e successive modificazioni ed integrazioni.
Il titolare dell'AUTORIZZAZIONE, il direttore dei lavori e l'impresa esecutrice, sono responsabili di ogni eventuale inosservanza delle norme generali di leggi e regolamenti, nonché delle modalità e condizioni fissate dal presente atto.
La data di inizio dei lavori deve essere comunicata per iscritto al Comune.

PRESCRIZIONI SPECIALI

Resta a totale carico della Società richiedente, ultimati i lavori di scavo e di posa in opera del cavo, il ripristino immediato del corpo stradale mediante l'esecuzione dei seguenti lavori:

- **Eseguita la posa del cavo, adeguatamente allettato con materiale sabbioso, il riempimento dello scavo dovrà essere immediatamente effettuato mediante calcestruzzo magro costituito da inerti lavati scevri da impurità, a granulometria differenziata e legante in cemento dosato a Kg. 100 per mc. di inerti, adeguatamente compattati con ricorso esclusivo ad idonei mezzi meccanici quali vibrocostipatori, rulli, ecc.**

  Gli ultimi 10 cm. superiori, fino a raso strada, dovranno essere eseguiti con conglomerato bituminoso bynder adeguatamente costipato.

  Il ripristino del manto bitumato (tappetino di usura) interesserà una fascia stradale per tutta la lunghezza dello scavo ed una larghezza di almeno ml. 3,00, previa opportuna scarifica, e dovrà effettuarsi entro 20 gg. dall'esecuzione dei lavori di cui sopra -.

  Eventuali pozzetti da realizzare sulla sede stradale dovranno essere dotati di chiusini in ghisa carrabili.

L' Amministrazione comunale é sollevata, sin da ora, da responsabilità per danni a cose, persone od animali, che potrebbero derivare dalla esecuzione dei suddetti lavori, restando inteso che dovrà essere cura della Società richiedente approntare tutte le segnalazioni e precauzioni necessarie durante lo svolgimento dei lavori di che trattasi, **assicurando la viabilità e la sicurezza al traffico.**

Prima dell'inizio dei lavori, si dovrà provvedere ad avvisare il Comando Polizia Municipale del Comune di FOLIGNANO.
L'eventuale chiusura temporanea della sede viaria dovrà essere concordata preventivamente con il Comando Polizia Municipale.
Ci si dovrà, inoltre, attenere alle "Osservazioni al prot. E-distribuzione DIS-12072018 – 0428879 del 12.07.2018" del ciip vettore – Cicli Integrati Impianti Primari spa, in data 30.07.2018, in possesso della Società richiedente ed acquisite al prot. generale del Comune al n. 12498.
In caso d'inosservanza delle condizioni stabilite, questo Ente potrà provvedere direttamente al rifacimento del manto stradale, addebitando la spesa sostenuta alla Società richiedente.

Inoltre, a seguito delle intervenute modifiche alla normativa vigente, prima dell'inizio dei lavori dovrà essere inviata la seguente documentazione:

1) nominativo della Ditta esecutrice dei lavori, con indicazione della posizione contributiva I.N.A.I.L., I.N.P.S. e CASSA EDILE, nonché del codice fiscale e partita IVA, al fine dell'acquisizione, da parte del Comune, del DURC ai sensi della legge 35/2012;

2) copia della notifica preliminare di cui all'art. 99 del D.L.vo 81/2008;

3) Dichiarazione attestante l'avvenuta verifica dell'ulteriore documentazione di cui all'art. 90, comma 9, lettere a) e b), del D.L.vo 81/2008.

Dalla Residenza municipale, il 20 AGOSTO 2018

IL FUNZIONARIO RESPONSABILE
DELL'U.T.C. - 7° SETTORE
(arch. Carlo GUAIANI)

IL TITOLARE

RELAZIONE DI NOTIFICA

Dichiaro io sottoscritto messo comunale di avere oggi 20 (VENTI), del mese di AGOSTO dell'anno duemila DICIOTTO, notificato la presente AUTORIZZAZIONE al Sig. ENEL DISTRIBUZIONE SPA consegnandone l'originale a mani di GABRIELLA FERONI (TECNICO INCARICATO)

X RIC 20/8/2018

Feroni Gabriella

Il Messo Comunale

COMUNE DI FOLIGNANO (AP)

Pubblicata all'Albo comunale il ..... e per 15 gg. consecutivi.

Addì .....

Il Segretario Comunale

e - distribuzione

Macro Area Territoriale NORD
DTR Emilia Romagna e Marche
SVR/PLA/DAN AP

Elaborato 2017 PLA ____
Pagina / di 09 / ___

LEGENDA	Esistenti	In Progetto	Da Demolire
Cabina Primaria			
Cabina Secondaria in muratura o prefabbr./a palo			
Linea elettrica AEREA NUDA			
Linea elettrica in CAVO AEREO			
Linea elettrica in CAVO INTERRATO			
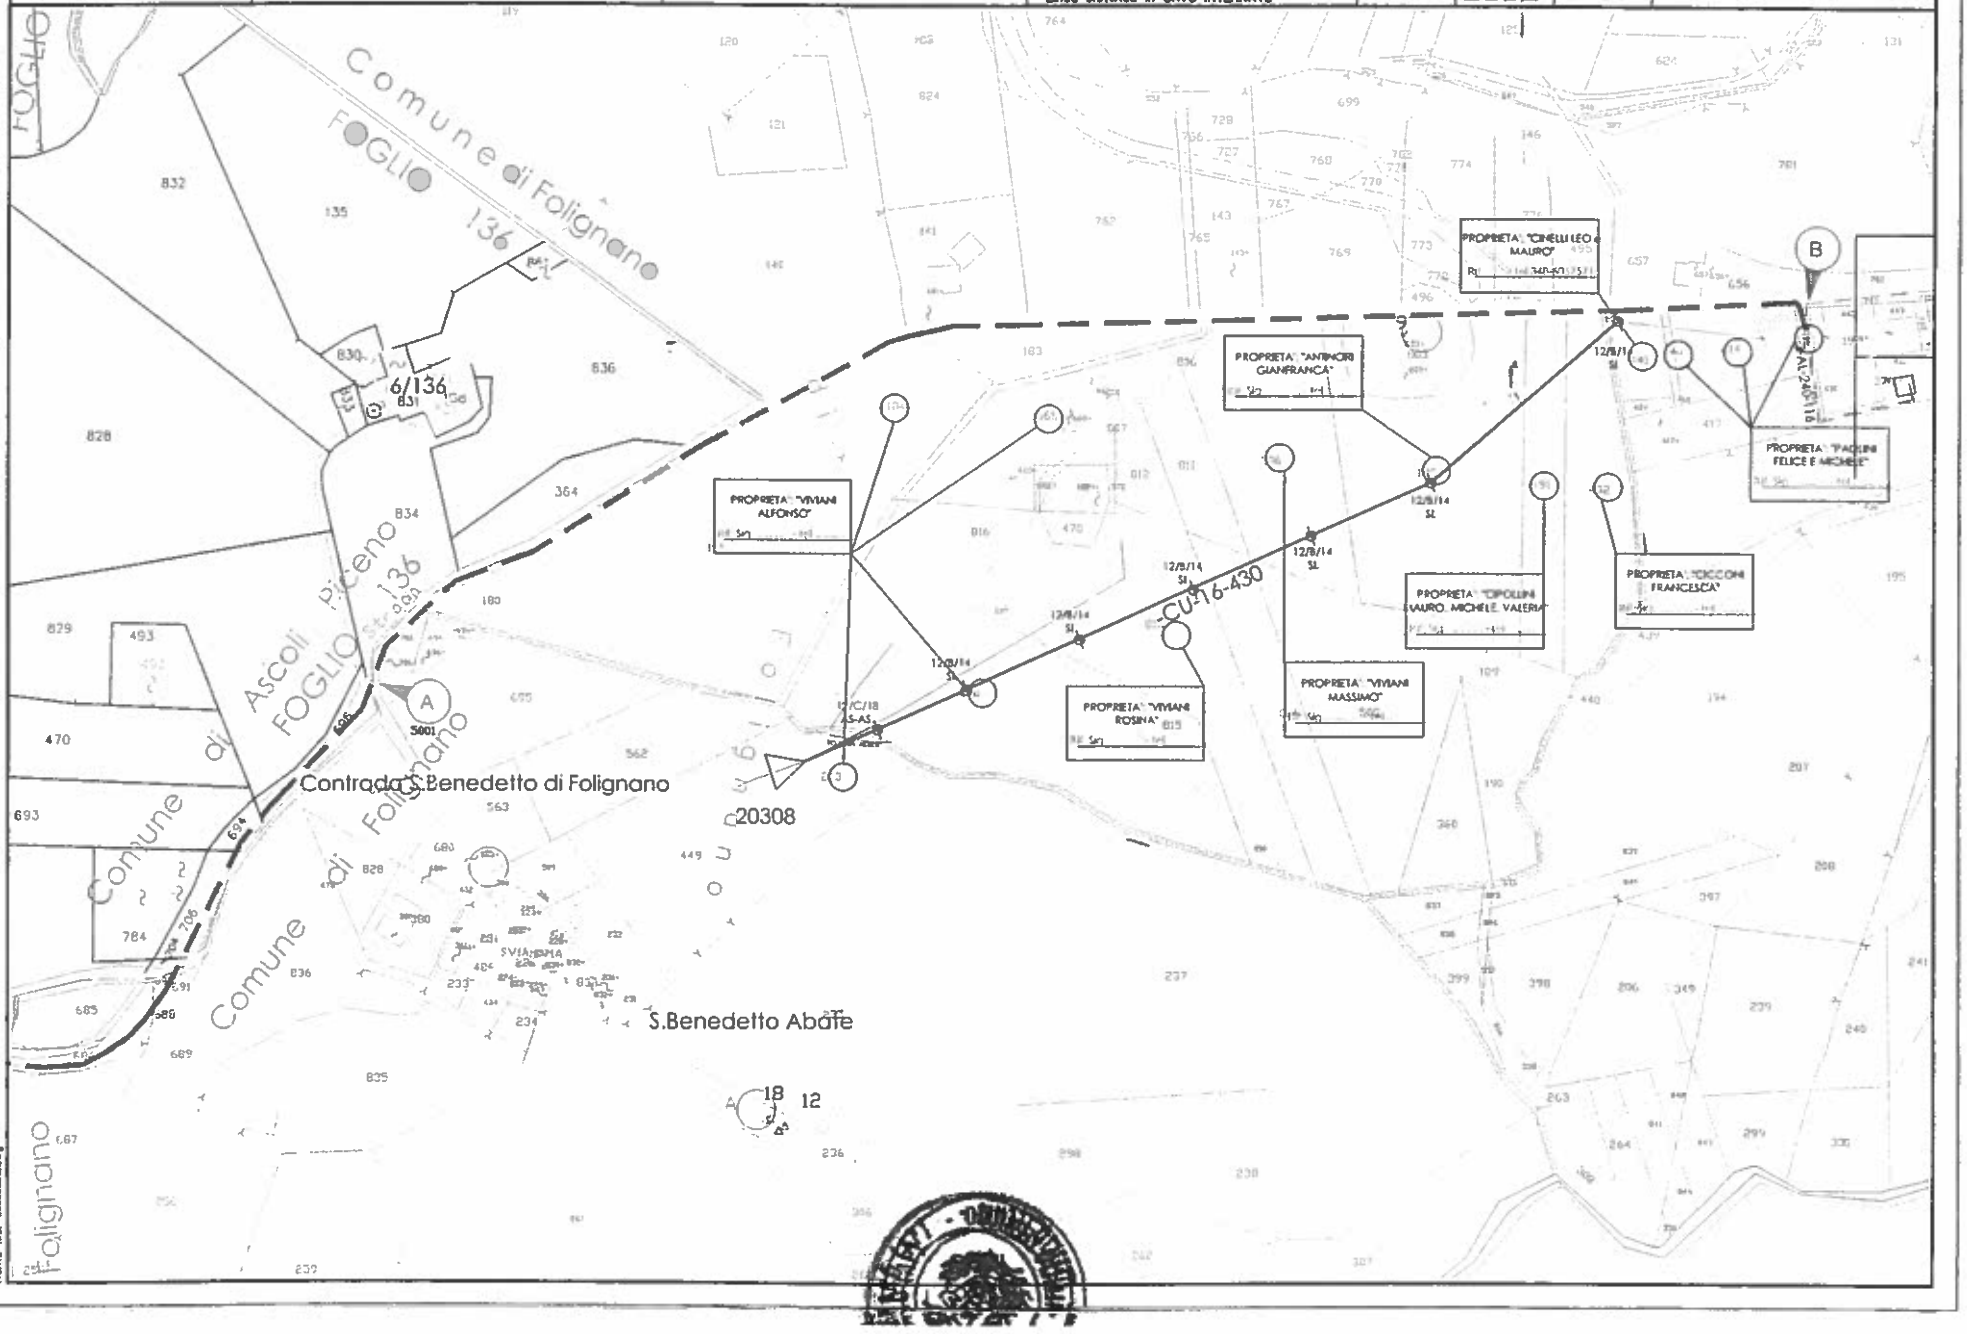
Scala: 1 : 2000
Comune di: Ascoli Piceno FG 136, Folignano FG 7