

DOCUMENTAZIONE FOTOGRAFICA



COMUNE DI FOLIGNANO
(PROVINCIA DI ASCOLI PICENO)

SISTEMAZIONE AREA VERDE VIA ANCONA
- "REALIZZAZIONE AREA AMMASSAMENTO E ZONA PARCO -
FINANZIAMENTO SMS SOLIDALI - O.C.S.R. N.48/2018"
PROGETTO DEFINITO - ESECUTIVO

TAV. 02

PLANIMETRIA GENERALE - S.D.F./S.D.P.
SEZIONI LONGITUDINALI - S.D.F./S.D.P.
PARTICOLARI

UBICAZIONE

VIA ANCONA - VILLA PIGNA - FOLIGNANO (AP)

DATA : Settembre 2018



UTC DI PROGETTAZIONE
Arch. Marco Marozzi (capogruppo)
Ing. Jessica Ianni
Arch. Elisa Scalabrini

UTC DI DIREZIONE LAVORI
Arch. Marco Marozzi (capogruppo)
Ing. Jessica Ianni
Arch. Elisa Scalabrini

RUP
Arch. Francesca Romana Mancini



PARTICOLARE DELLE ALBERATURE TIPO E DELLA PORZIONE SOTTOSTANTE IL TERRENO

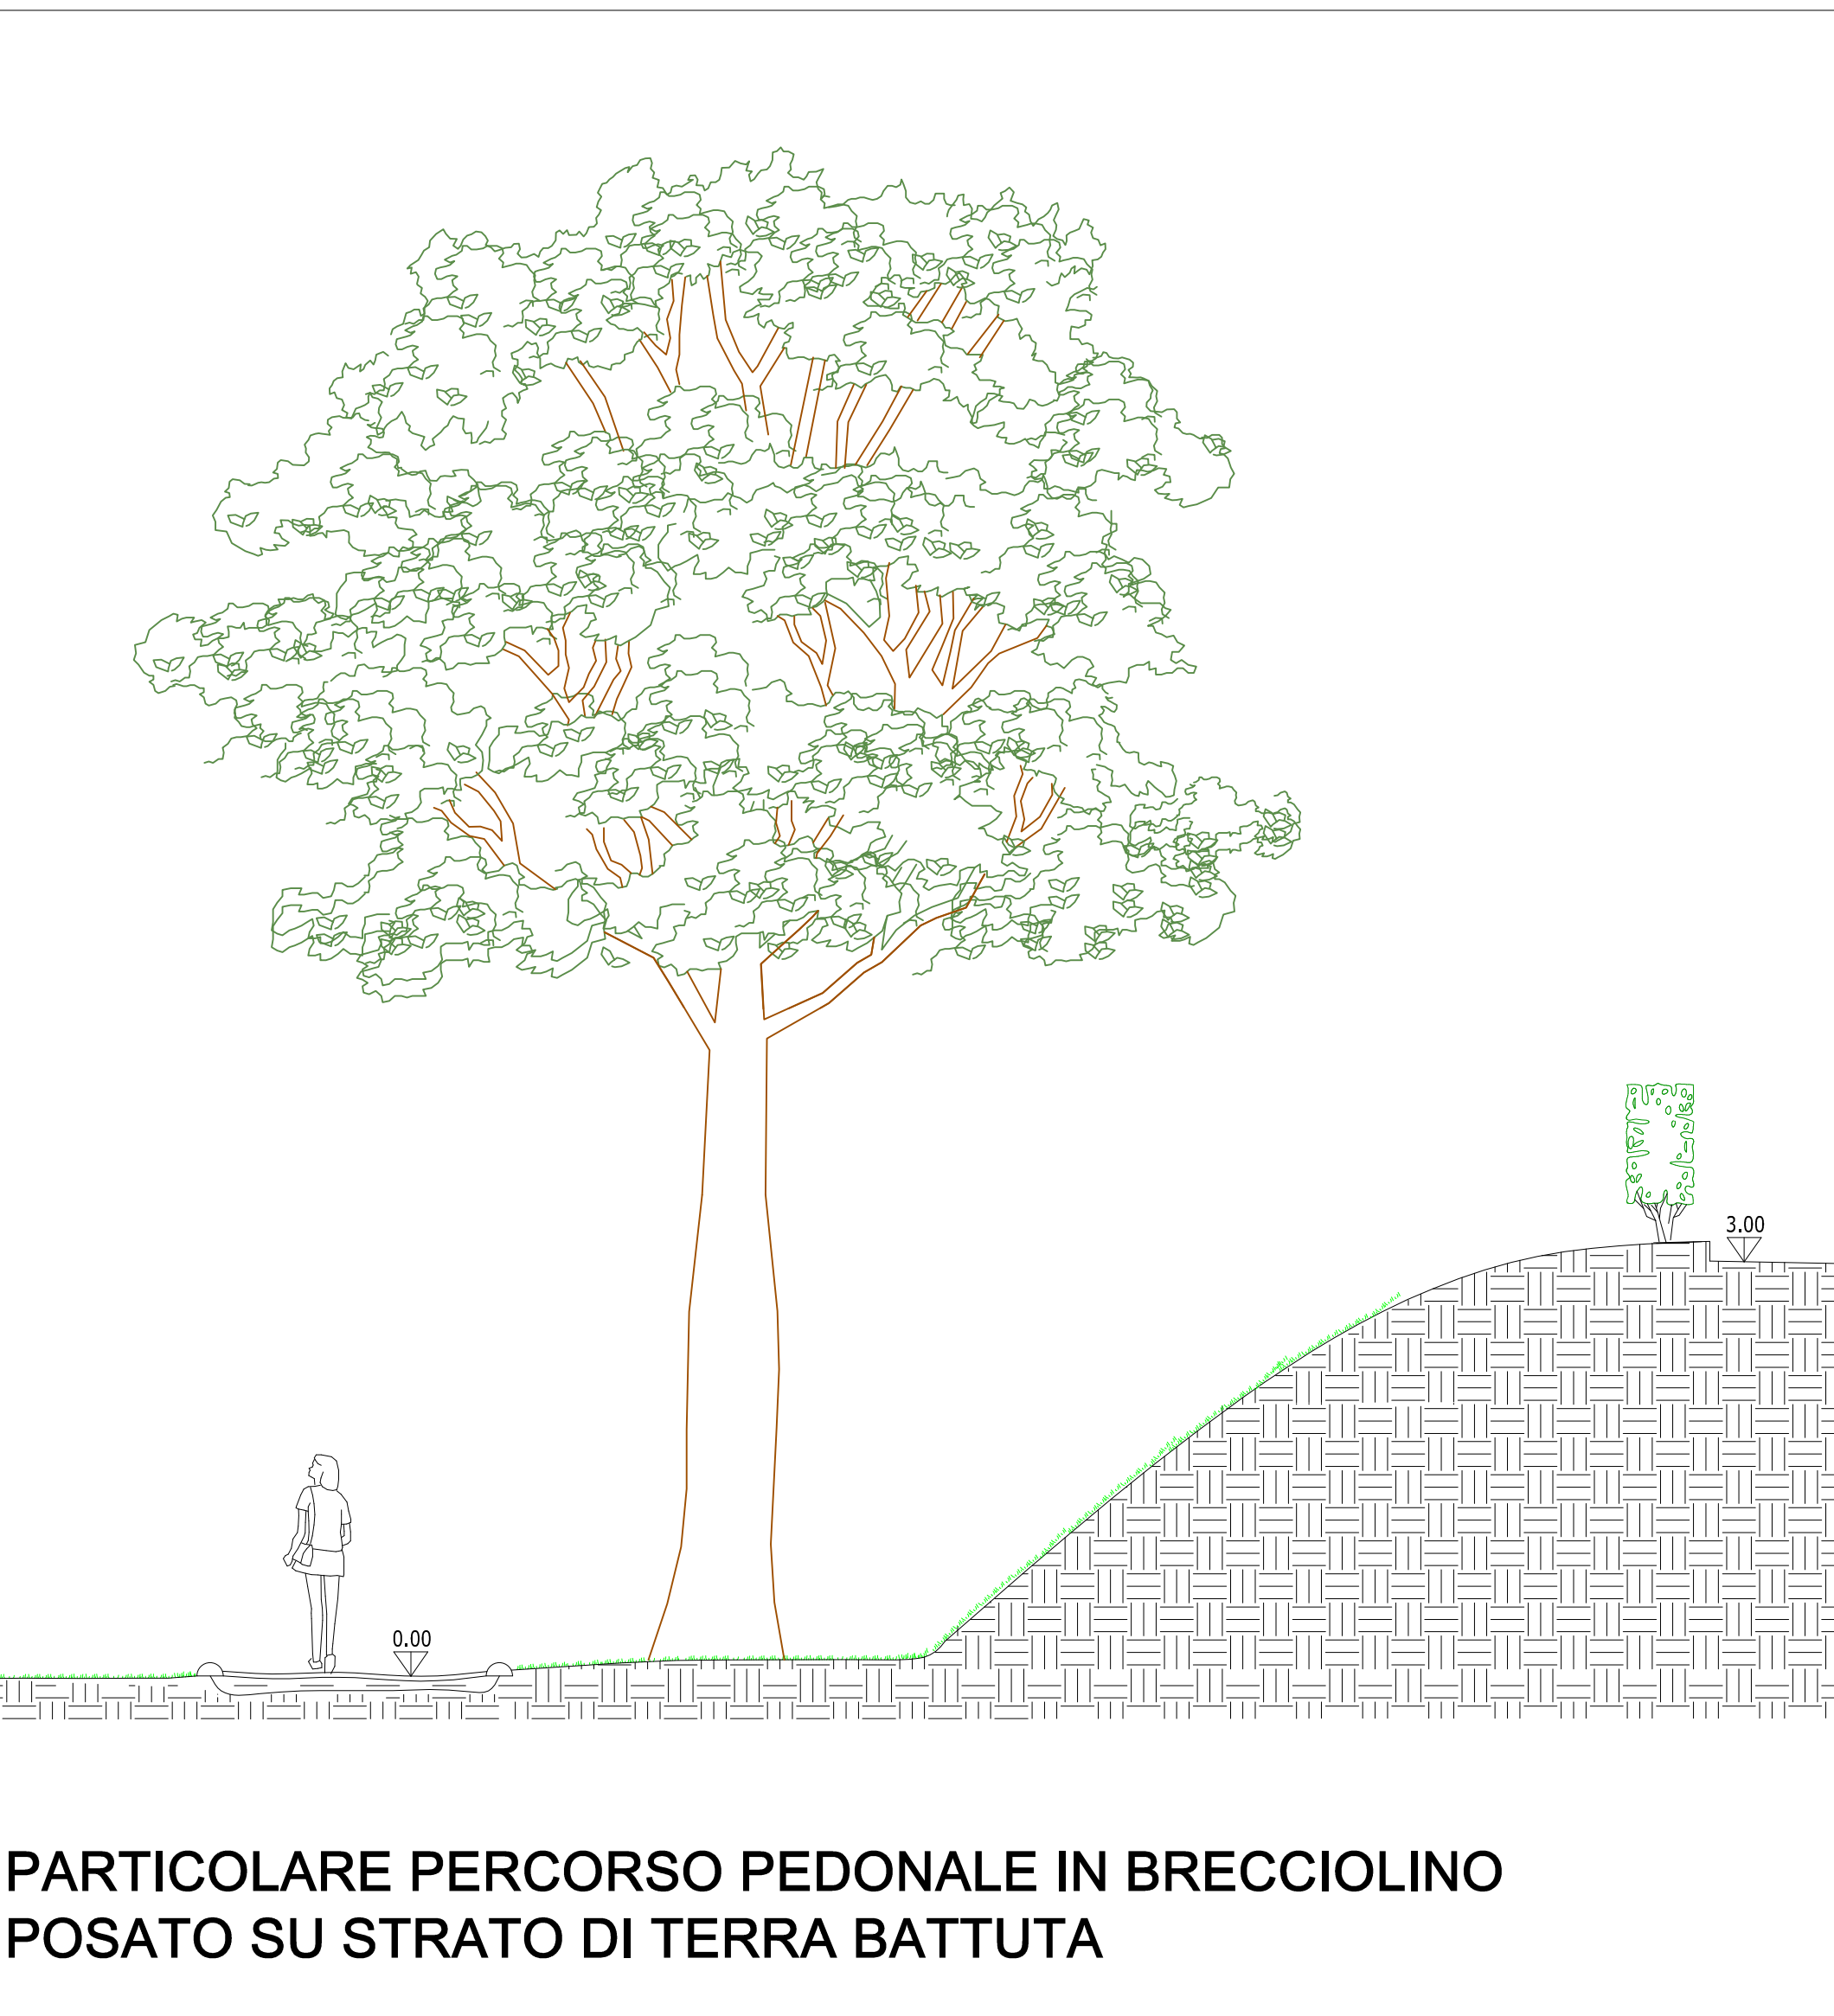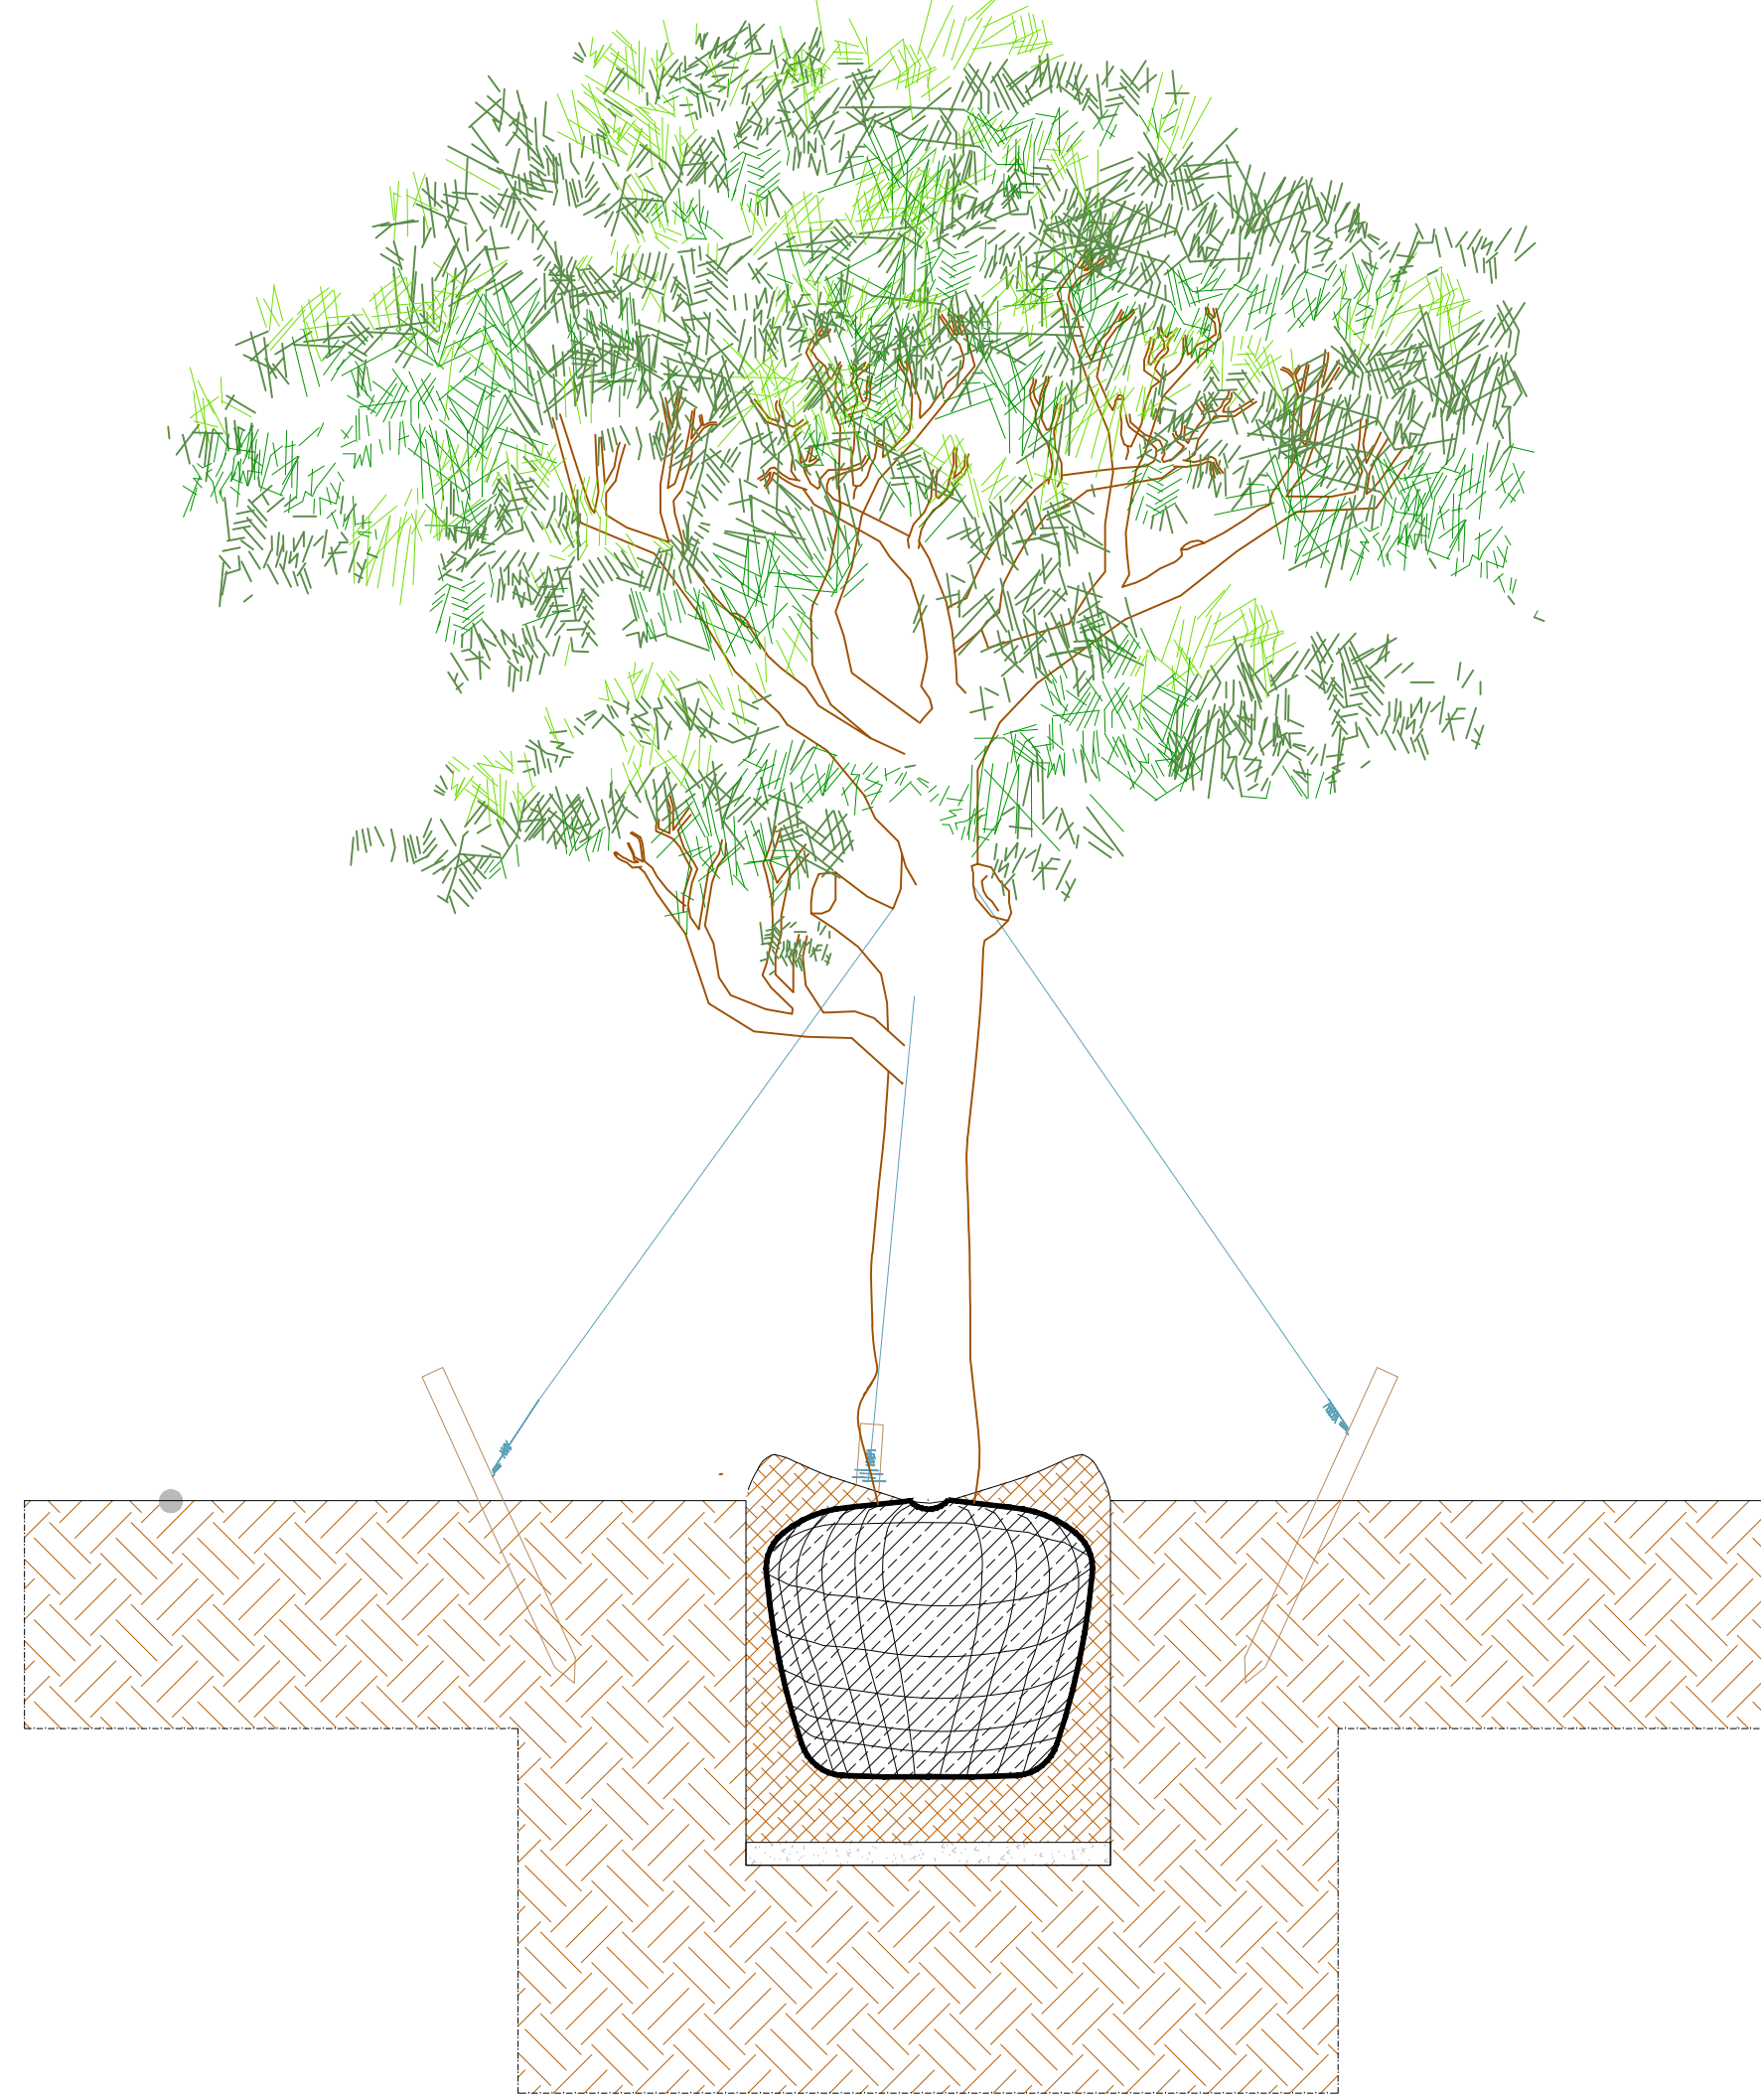

PARTICOLARE SCALA IN TERRA PER RISALITA SCIVOLI

