



COMUNE DI FOLIGNANO  
 PROVINCIA DI ASCOLI PICENO  
 III SETTORE - SERVIZIO LL.PP. E SISMA


Via Roma 17  
 63084 - Folignano (AP)  
 Tel. Centralino 0736 39971  
 PEC: comune.folignano@emarche.it  
 Mail: info@comune.folignano.ap.it

**CONCORSO DI PROGETTAZIONE A PROCEDURA APERTA  
 IN DUE GRADI IN MODALITA' INFORMATICA**

INQUADRAMENTO URBANISTICO

**REALIZZAZIONE NUOVA SEDE MUNICIPALE  
 ORDINANZA COMMISSARIALE N. 56 - SISMA 2016**

ELABORATO 9

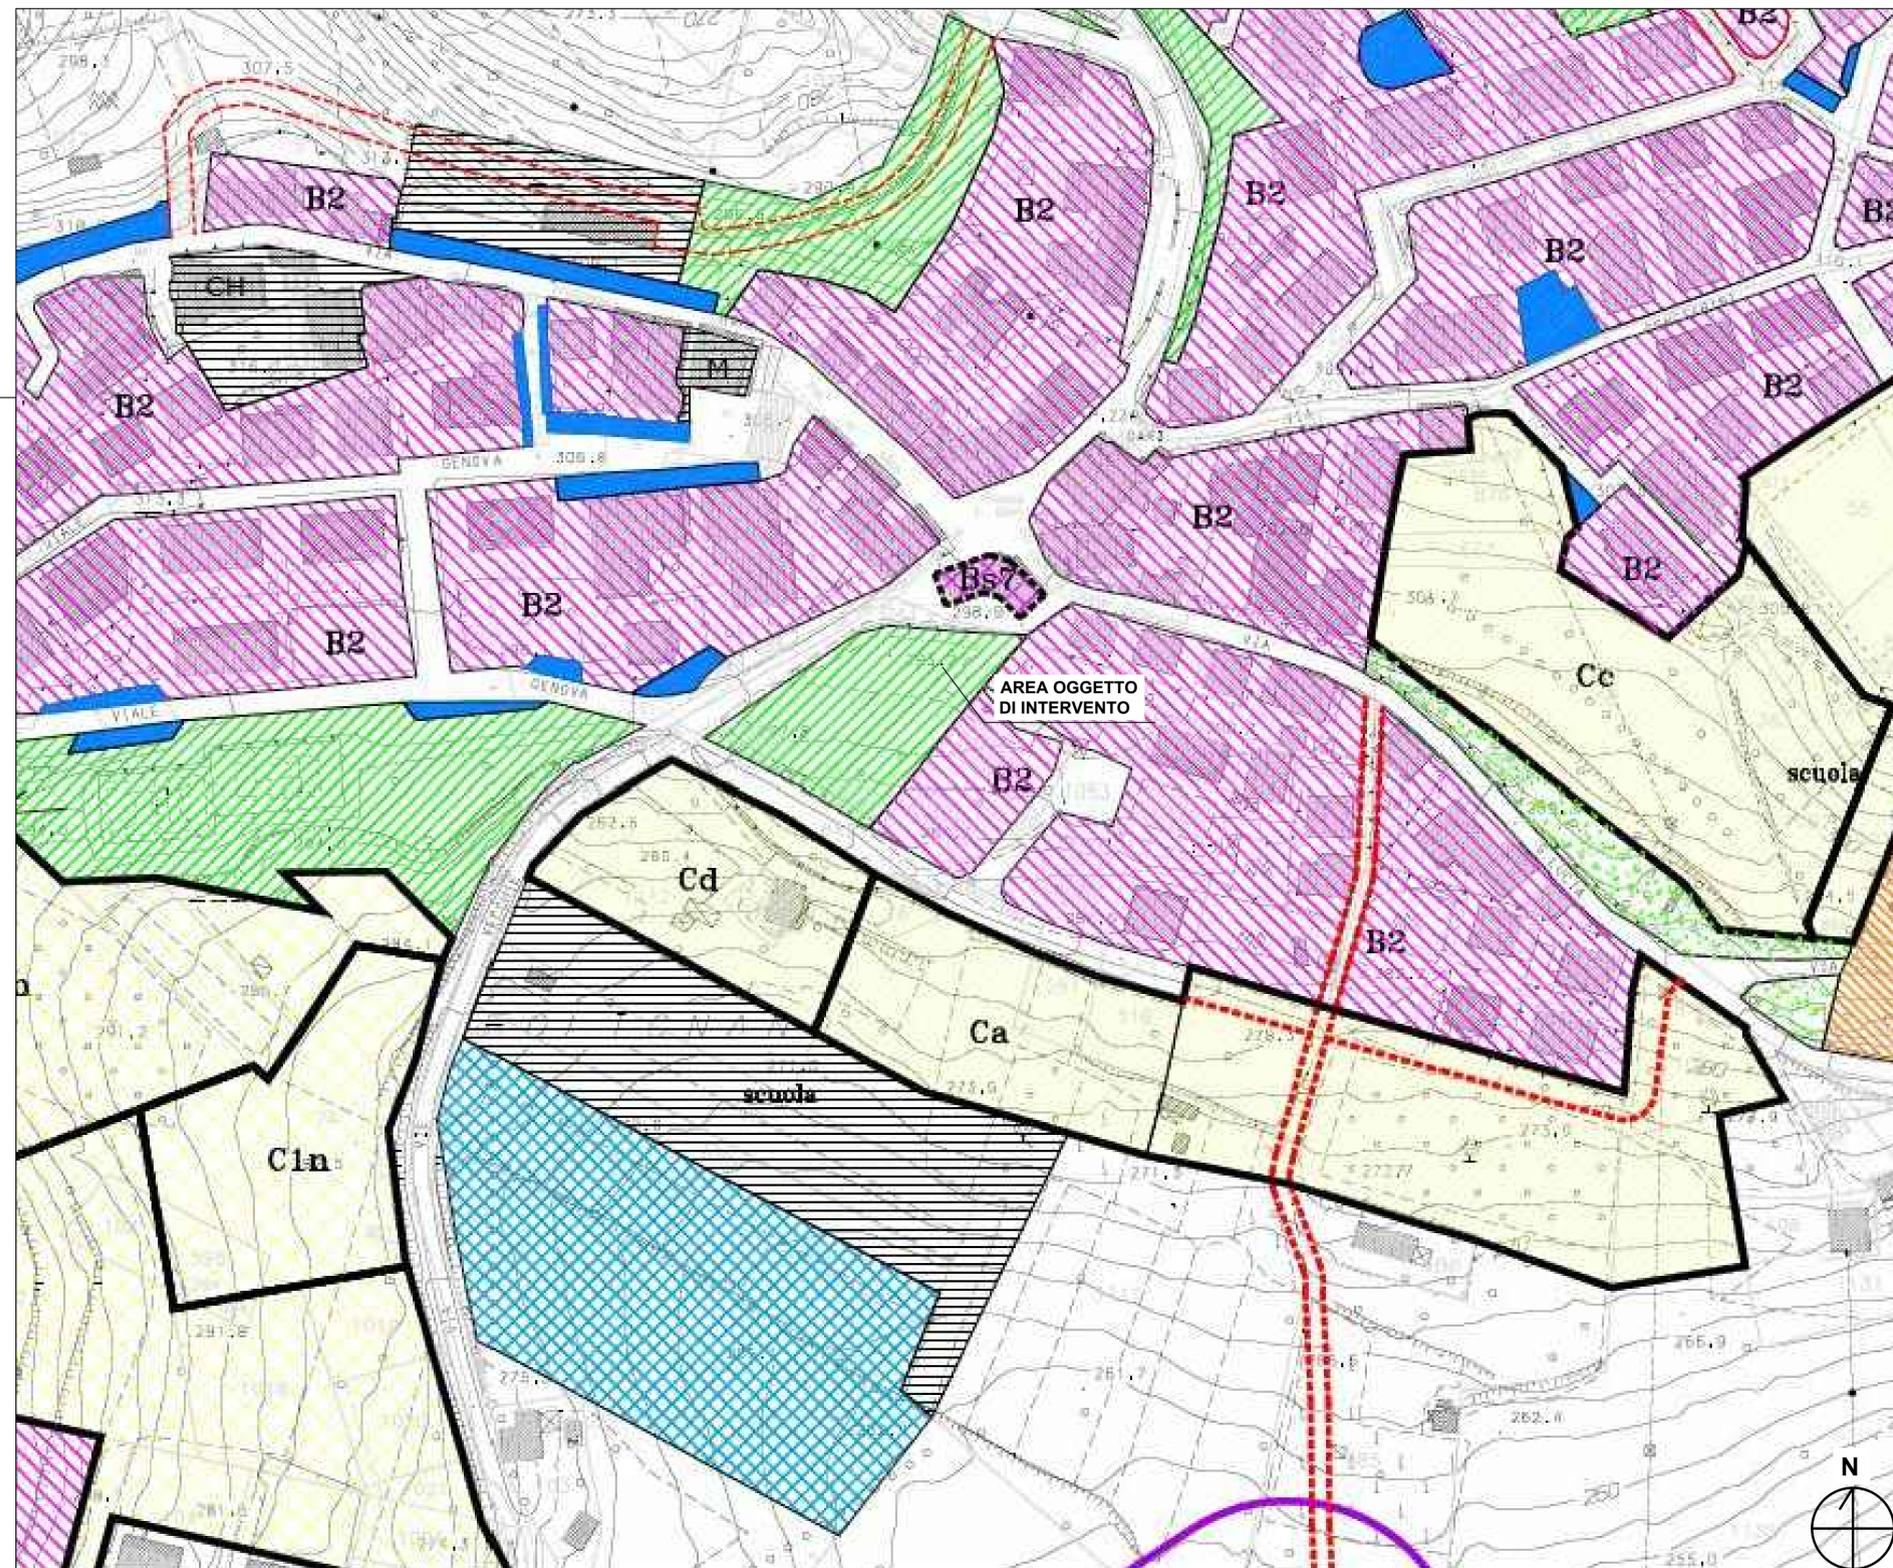

	ZONA "A" - NUCLEI STORICI	(art.25 NTA del PRG)
	ZONA "B" SPECIALE If = 3 mc/mq + 750 mc	(art.29 NTA del PRG)
	AMBITO DI INTERVENTO ZONE B <sub>s</sub>	(art.29 NTA del PRG)
	ZONA "B1" DI COMPLETAMENTO If = 1,5 mc/mq	(art.26 NTA del PRG)
	ZONA "B2" DI COMPLETAMENTO If = 2,5 mc/mq	(art.27 NTA del PRG)
	ZONA "B3" DI COMPLETAMENTO If = 5 mc/mq	(art.28 NTA del PRG)
	ZONE "C" DI ESPANSIONE (Capoluogo) It = 1,5 mc/mq	(art.30 NTA del PRG)
	ZONE "C1" DI ESPANSIONE (Capoluogo) It = 0,80 mc/mq	(art.30 NTA del PRG)
	ZONE "C1'" DI ESPANSIONE (Capoluogo) It = 1,2 mc/mq	(art.30 NTA del PRG)
	ZONE "C2" DI ESPANSIONE (Villa Pigna) It = 0,80 mc/mq	(art.30 NTA del PRG)
	ZONE "C3" DI ESPANSIONE (Piane di Morro) It = 0,80 mc/mq	(art.30 NTA del PRG)
	ZONA DESTINATA A CENTRO PER STRUTTURE ASSISTENZIALI E ANZIANI - C.S.S.A.	(art.23 NTA del PRG)
	ZONE P.E.E.P. DI ESPANSIONE	(art.31 NTA del PRG)
	ZONE A VERDE PRIVATO	(art.17 NTA del PRG)
	ZONE A VERDE DI RISPETTO	(art.18 NTA del PRG)
	ZONE A VERDE PUBBLICO ATTREZZATO	(art.19 NTA del PRG)
	ZONA PER ATTREZZATURE SPORTIVE	(art.20 NTA del PRG)
	ZONE PER PARCHEGGI PUBBLICI	(art.21 NTA del PRG)
	ZONE PER ATTREZZATURE DI INTERESSE PUBBLICO CH= Chiesa S=scuola M=municipio	(art.22 NTA del PRG)
	ZONA TURISTICO RICETTIVA	(art.24 NTA del PRG)
	ZONA PRODUTTIVA - ARTIGIANALE DI ESPANSIONE P.I.P.	(art.32 NTA del PRG)
	ZONA PER IMPIANTI TECNOLOGICI	(art.33 NTA del PRG)
	ZONA PER INSTALLAZIONI DI TELEFONIA MOBILE	(art.34 NTA del PRG)
	ZONE AGRICOLE (prive di retinatura)	(art.35 NTA del PRG)