

UFFICIO TECNICO
SETTIMO SETTORE

Rif. PROT. NN. 11584/19 - 12077/19.

Pratica N. 05/2019

AUTORIZZAZIONE

Il sottoscritto RESPONSABILE:

- VISTE la richiesta pervenuta in data 16.07.2019, prot. N. 11584 e successiva integrazione pervenuta in data 24.07.2019, prot. n. 12077, presentate dalla Società :

2i Rete Gas S.p.A., con Sede in MILANO, Via Alberico Albricci, 10 – Codice fiscale /Partita IVA 06724610966 -,
in qualità di CONCESSIONARIO del Comune di FOLIGNANO (AP) per la gestione dell'impianto cittadino di distribuzione gas metano,

intese ad ottenere l'AUTORIZZAZIONE per eseguire i seguenti lavori:

- . ESECUZIONE DI OPERE IN SOTTOSUOLO, MEDIANTE SCAVO per l'esecuzione dei seguenti lavori:

VIA AVELLINO:

- . buca per collegamento nuova rete su condotta esistente avente dimensioni ml. 1,50 di larghezza x ml. 5,00 di lunghezza x h. ml. 1,50;
- . attraversamento trasversale carreggiata per posa tubazioni di distribuzione del gas metano a servizio della nuova cabina di II° salto, avente dimensioni di ml. 4,00 di lunghezza x ml. 0,50 di larghezza x ml. 1,50 di altezza;

VIA IVREA:

- . buca per collegamento nuova rete su condotta esistente avente dimensioni ml. 1,50 di larghezza x ml. 5,00 di lunghezza x h. ml. 1,50 ed attraversamento trasversale carreggiata ml. 6,00 di lunghezza x ml. 0,50 di larghezza x ml. 1,50 di altezza per posa tubazioni di distribuzione gas metano;

VIA ISOLABELLA:

- . scavo per posa tubazioni di distribuzione del gas metano a servizio della nuova cabina di II° salto avente dimensioni ml. 10,00 di lunghezza x ml. 0,50 di larghezza x ml. 1,50 di altezza;

PIAZZA SIMON BOLIVAR:

- . buca su terreno naturale per collegamento tubazione e inserimento valvola avente dimensioni ml. 5,00 x ml. 1,50 x h ml. 1,50;

VIALE AOSTA:

- buca su strada asfaltata per collegamento tubazione avente dimensioni ml. 5,00 x ml. 1,50 x h ml. 1,50;

- **VISTE** le planimetrie con l'individuazione dei lavori da eseguire, allegate;
- **VISTA** la fidejussione n. 56135/469 della **BANCA POPOLARE DI BERGAMO S.p.A.**, a garanzia dei ripristini delle pertinenze stradali interessate ai lavori;
- **VISTO** il Regolamento Edilizio Comunale, adeguato al Regolamento Edilizio Tipo Regionale emanato con D.P.G.R. N. 23 del 14.09.89;
- **VISTO** il T.U. delle leggi sanitarie di cui al R.D. 27 luglio 1934, n. 1265 e successive modificazioni ed integrazioni;
- **VISTA** la legge urbanistica 17 agosto 1942, n. 1150 e successive modificazioni ed integrazioni;
- **VISTI** i vigenti regolamenti comunali sull'igiene, l'edilizia e la polizia municipale;
- **VISTO** il vigente P.R.G. in adeguamento al P.P.A.R.;
- **VISTO** il "TESTO UNICO DELLE DISPOSIZIONI LEGISLATIVE E REGOLAMENTARI IN MATERIA EDILIZIA", emanato con Decreto del Presidente della Repubblica 6 giugno 2001, n. 380 e successive modificazioni ed integrazioni;

Direttore dei lavori: **2i Rete Gas S.p.A.**,

CONCEDE

l'**AUTORIZZAZIONE** per l'esecuzione dei lavori sopradescritti, come da planimetrie allegate, che saranno realizzati a cura e spese della Società richiedente, sotto l'osservanza delle seguenti condizioni e prescrizioni:

- il termine di inizio dei lavori è di **UN ANNO** dalla data di notifica della presente **AUTORIZZAZIONE EDILIZIA**;
- il termine di ultimazione dei lavori è di **MESI QUATTRO** dalla data di inizio degli stessi.

DETERMINA

- LA GRATUITA' DELLA PRESENTE AUTORIZZAZIONE -

L'**AUTORIZZAZIONE EDILIZIA** è rilasciata facendo salvi ed impregiudicati i diritti dei terzi nonché i poteri attribuiti dalla legge ad altri organi od enti in ordine alla esecuzione dei lavori autorizzati.

I lavori debbono essere eseguiti in conformità del progetto approvato ed ogni Variante che si intende apportare, anche in corso d'opera, dovrà essere autorizzata con le modalità previste nel **TESTO UNICO** delle disposizioni legislative e regolamentari in materia edilizia, emanato con DPR 6 giugno 2001, n. 380 e successive modificazioni ed integrazioni.

Il titolare dell'**AUTORIZZAZIONE EDILIZIA**, il direttore dei lavori e l'impresa esecutrice, sono responsabili di ogni eventuale inosservanza delle norme generali di leggi e regolamenti, nonché delle modalità e condizioni fissate dal presente atto.

La data di inizio dei lavori deve essere comunicata per iscritto al Comune.



PRESCRIZIONI SPECIALI

Resta a totale carico della Società richiedente, ultimati i lavori di scavo e di posa in opera della tubazione, il ripristino immediato dei luoghi interessati a regola d'arte e, in particolare, le vie pubbliche dovranno essere ricostituite mediante l'esecuzione dei seguenti lavori:

- Eseguita la posa della tubazione, adeguatamente allettata con materiale sabbioso, il riempimento dello scavo dovrà essere immediatamente effettuato mediante calcestruzzo magro costituito da inerti lavati scevri da impurità, a granulometria differenziata e legante in cemento dosato a Kg. 100 per mc. di inerti, adeguatamente compattati con ricorso esclusivo ad idonei mezzi meccanici quali vibrocoster, rulli, ecc.

Gli ultimi 10 cm. superiori, fino a raso strada, dovranno essere eseguiti con conglomerato bituminoso bynder adeguatamente costipato.

Il ripristino del manto bitumato (tappetino di usura) interesserà una fascia per tutta la lunghezza dello scavo ed una larghezza di almeno ml. 3,00, previa opportuna scarifica, e dovrà effettuarsi entro 20 gg. dall'esecuzione dei lavori di cui sopra -.

Eventuali pozzetti da realizzare sulla sede stradale, dovranno essere dotati di chiusini in ghisa carrabili.

Il marciapiede eventualmente interessato dovrà essere ricostituito come preesistente.

Per quanto concerne la buca da realizzare su Piazza Simon Bolivar, la superficie deve essere ricostituita come preesistente.

L'Amministrazione comunale è sollevata, sin da ora, da responsabilità per danni a cose, persone od animali, che potrebbero derivare dalla esecuzione dei suddetti lavori, restando inteso che dovrà essere cura della Società richiedente approntare tutte le segnalazioni e precauzioni necessarie durante lo svolgimento dei lavori di che trattasi, assicurando la viabilità e la sicurezza al traffico. Prima dell'inizio dei lavori, si dovrà provvedere ad avvisare il Comando Polizia Municipale del Comune di FOLIGNANO.

L'eventuale chiusura temporanea delle sedi viarie dovrà essere concordata preventivamente con il Comando Polizia Municipale.

In caso d'inosservanza delle condizioni stabilite, questo Ente potrà provvedere direttamente al rifacimento del manto stradale, addebitando la spesa sostenuta alla Società richiedente.

Inoltre, a seguito delle intervenute modifiche alla normativa vigente, prima dell'inizio dei lavori dovrà essere inviata la seguente documentazione:

- 1) nominativo della Ditta esecutrice dei lavori, con indicazione della posizione contributiva I.N.A.I.L., I.N.P.S. e CASSA EDILE, nonché del codice fiscale e partita IVA, al fine dell'acquisizione, da parte del Comune, del DURC ai sensi della legge 35/2012;
- 2) copia della notifica preliminare di cui all'art. 99 del D.L.vo 81/2008;
- 3) Dichiarazione attestante l'avvenuta verifica dell'ulteriore documentazione di cui all'art. 90, comma 9, lettere a) e b), del D.L.vo 81/2008.

Dalla Residenza municipale, il 25 LUGLIO 2019

IL FUNZIONARIO RESPONSABILE
DELL'U.T.C. - 7° SETTORE
(arch. Carlo GUAIANI)



Guaianni

IL TITOLARE

RELAZIONE DI NOTIFICA

Dichiaro io sottoscritto messo comunale di avere oggi Sette, del mese di Agosto,
dell'anno duemila 2019, notificato la presente AUTORIZZAZIONE EDILIZIA al Sig.
DEDE GAS S.P.A.
consegnandone l'originale a mani di TURRERO GIUSEPPE



Il Messo Comunale



Pubblicata all'Albo comunale il e per 15 gg. consecutivi.

Addì

Il Segretario Comunale

.....



Comune: Folignano (AP)

Via: Avellino

Descrizione dei lavori: scavo buca per collegamento tubazioni nuove con condotte esistenti e posa tubazioni per installazione nuova cabina di II° salto

Data:

DIS N.:


Scala:

Rev:

Visti Elaborazione:

Numero ODS/WBS:

Firma Responsabile:

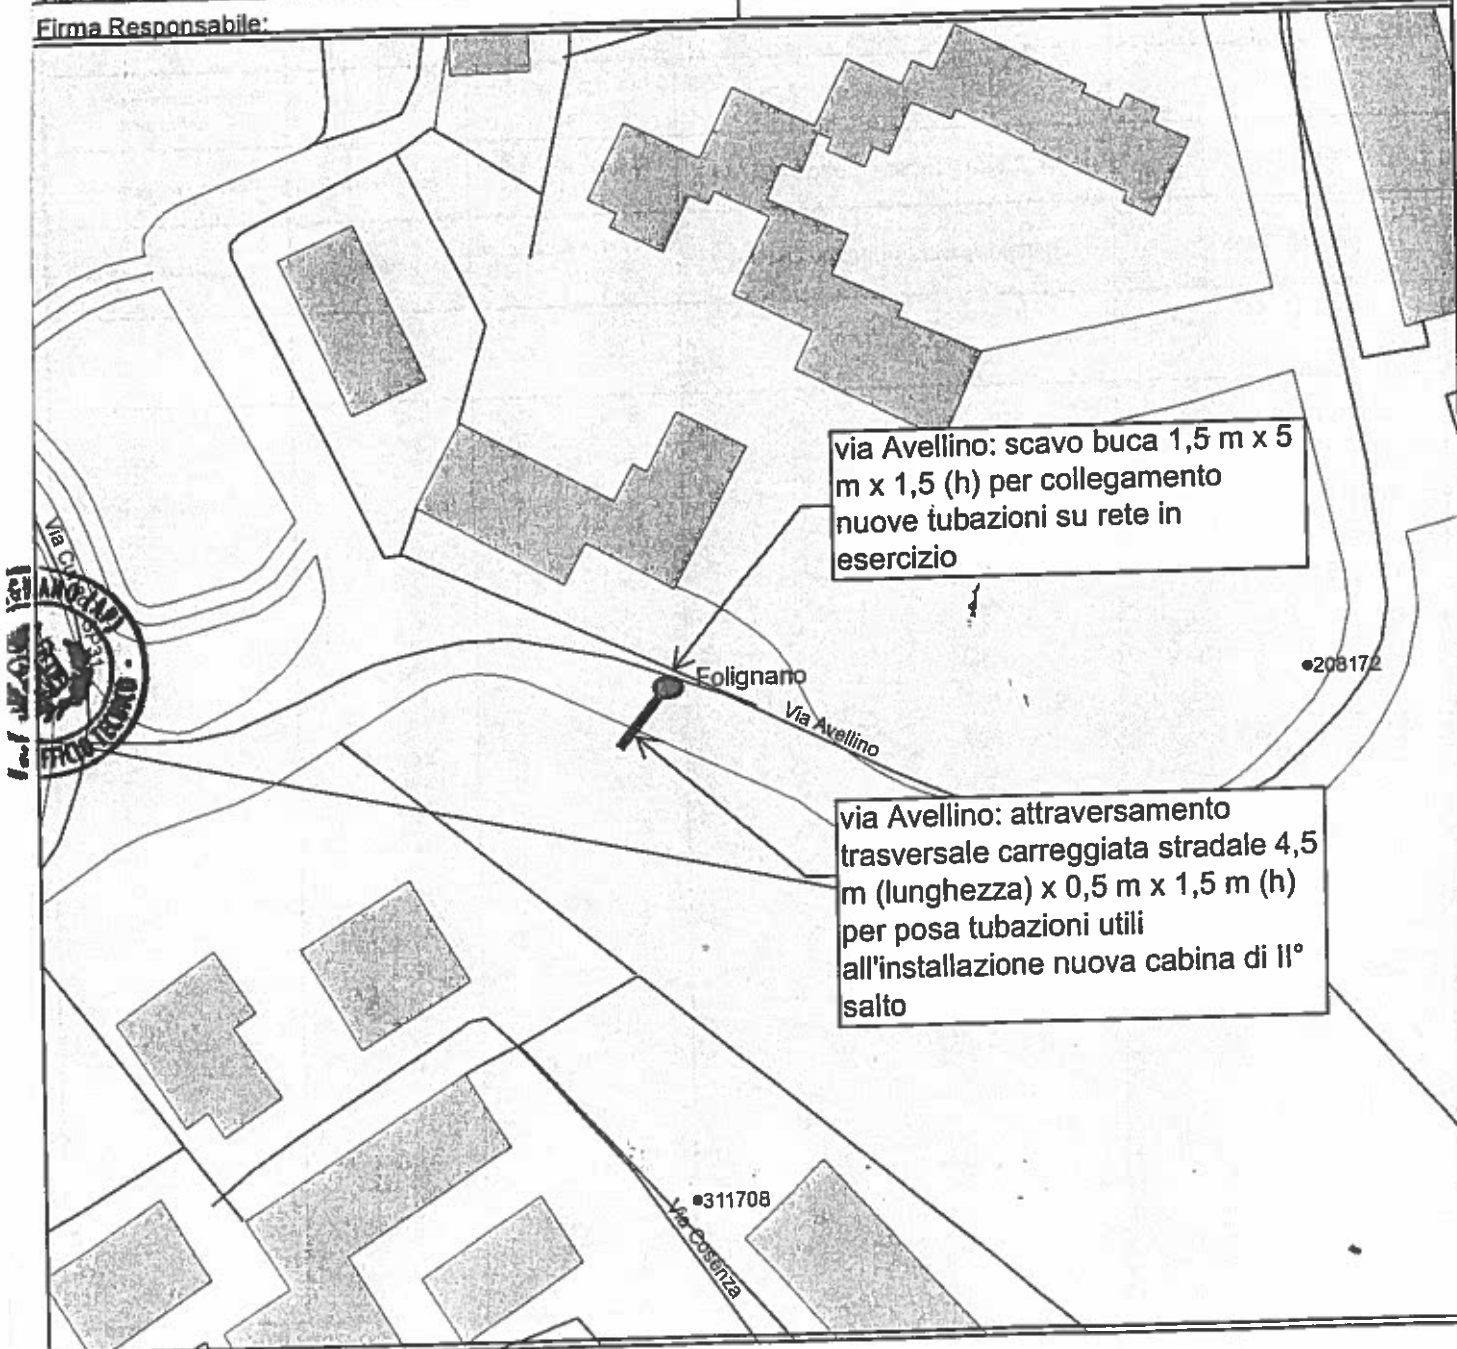

LEGENDA

2i Rete Gas: scavo buca su reti in esercizio per collegamento reti nuove su reti e esistenti e posa condotte per installazione nuova cabina di II° salto via Avellino



Comune: Folignano

Via: Ivrea - Isolabella

Descrizione dei lavori: esecuzione di scavo per collegamento e posa nuova tubazione su rete esistente per installazione di cabina di II° salto

Data: 23/07/2019

DIS.N.:


Scala: 1:1000

Rev:

Visti Elaborazione:

Numero ODS/WBS:

Firma Responsabile:

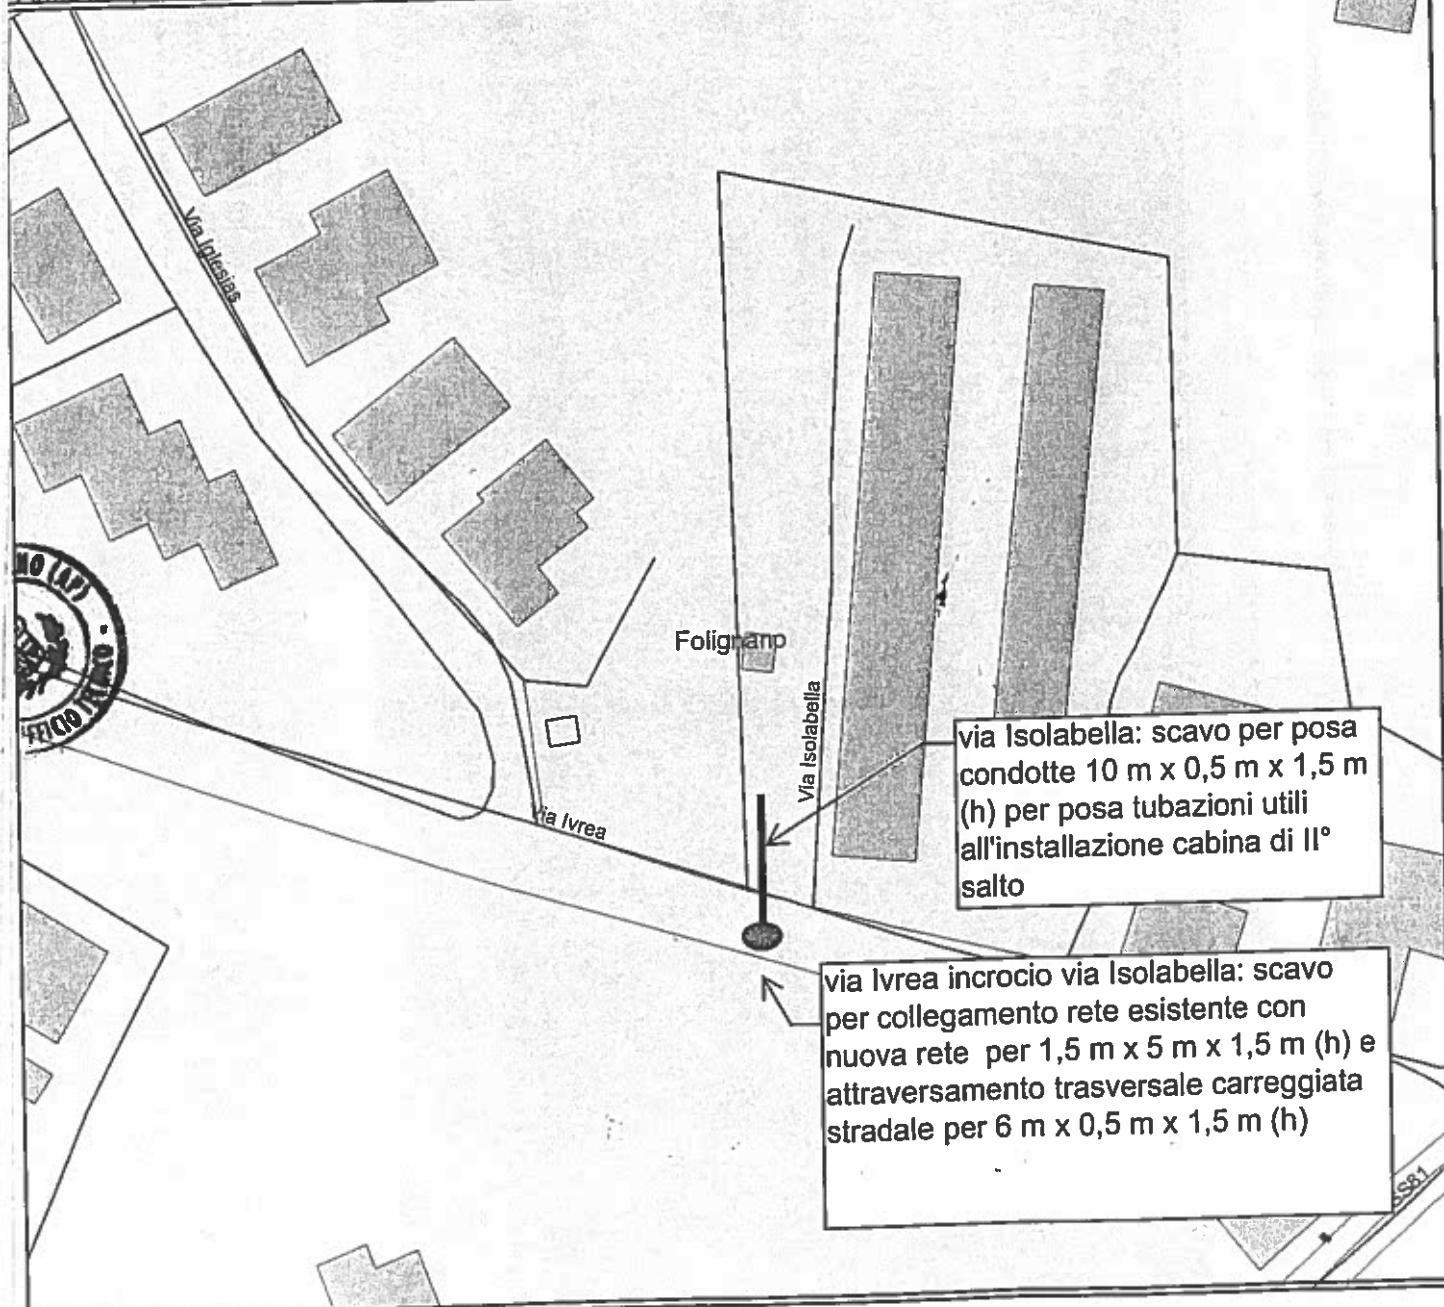

LEGENDA

2i Rete Gas: via Ivrea e via Isolabella scavo buca per collegamento rete nuova su rete già insercizio e posa nuove tubazioni per installazione nuova cabina di II° salto



via Isolabella: scavo per posa condotte 10 m x 0,5 m x 1,5 m (h) per posa tubazioni utili all'installazione cabina di II° salto

via Ivrea incrocio via Isolabella: scavo per collegamento rete esistente con nuova rete per 1,5 m x 5 m x 1,5 m (h) e attraversamento trasversale carreggiata stradale per 6 m x 0,5 m x 1,5 m (h)



Ret
as

Dipartimento: CEntro

AREA: L'Aquila

Folignano

Via: Aosta - P.zza Simon Bolivar

ne dei lavori: esecuzione di scavo per sostituzione valvola e cabina di II° salto

/07/2019

DIS.N.:


Scala: 1:1000

Rev:

porazione:

Numero ODS/WBS:

sponsabile:

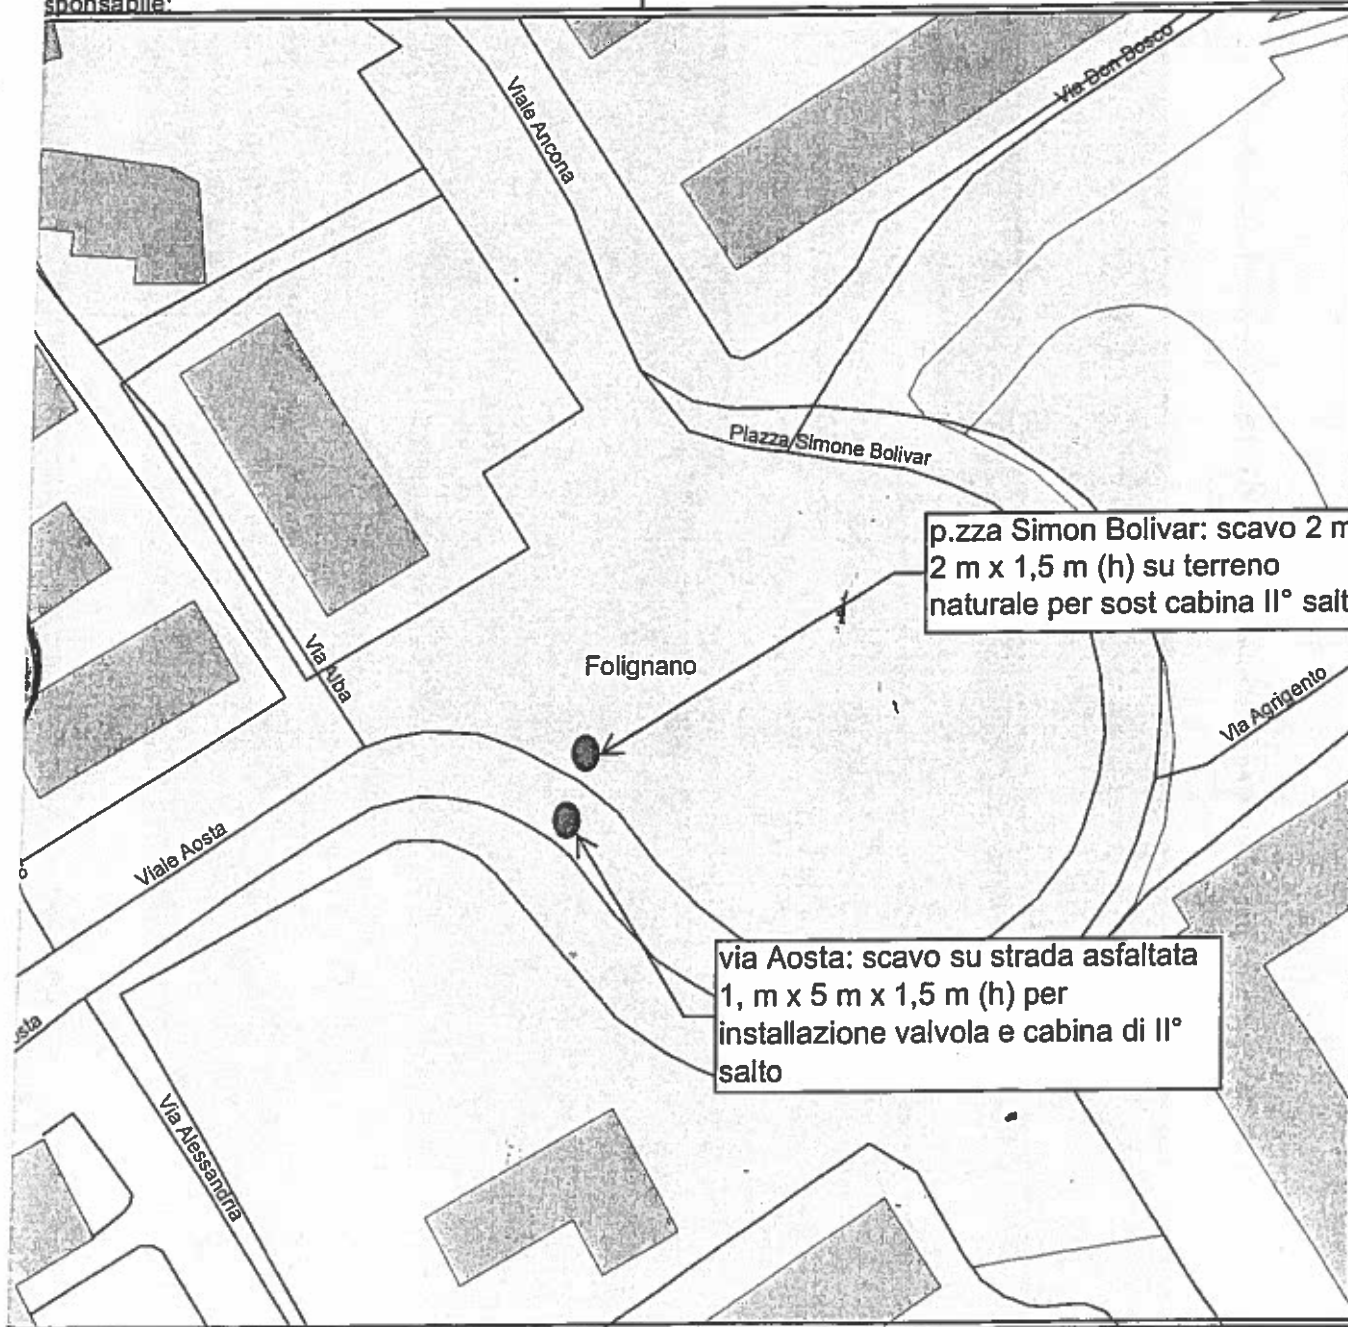

2) Rete Gas: scavo buca su reti in esercizio per sostituzione valvola di intercettazione generale e sostituzione cabina di II° salto

