

COMUNE DI FOLIGNANO
(PROVINCIA DI ASCOLI PICENO)




REALIZZAZIONE OPERE
PER LA DISLOCAZIONE DEGLI UFFICI COMUNALI
DI VIA AREZZO - SISMA 2016

PROGETTO DI FATTIBILITA' TECNICO / ECONOMICO

TAV. 1	ELABORATO GRAFICO
UBICAZIONE	VIA GENOVA - FOLIGNANO (AP)
	DATA : Novembre 2019
UTC DI PROGETTAZIONE	
Arch. Marco Marozzi (capogruppo)	
Ing. Jessica Ionni	
Arch. Elisa Scalabroni	
RUP	
Arch. Francesca Romana Mancini	

ESTRATTO PRG

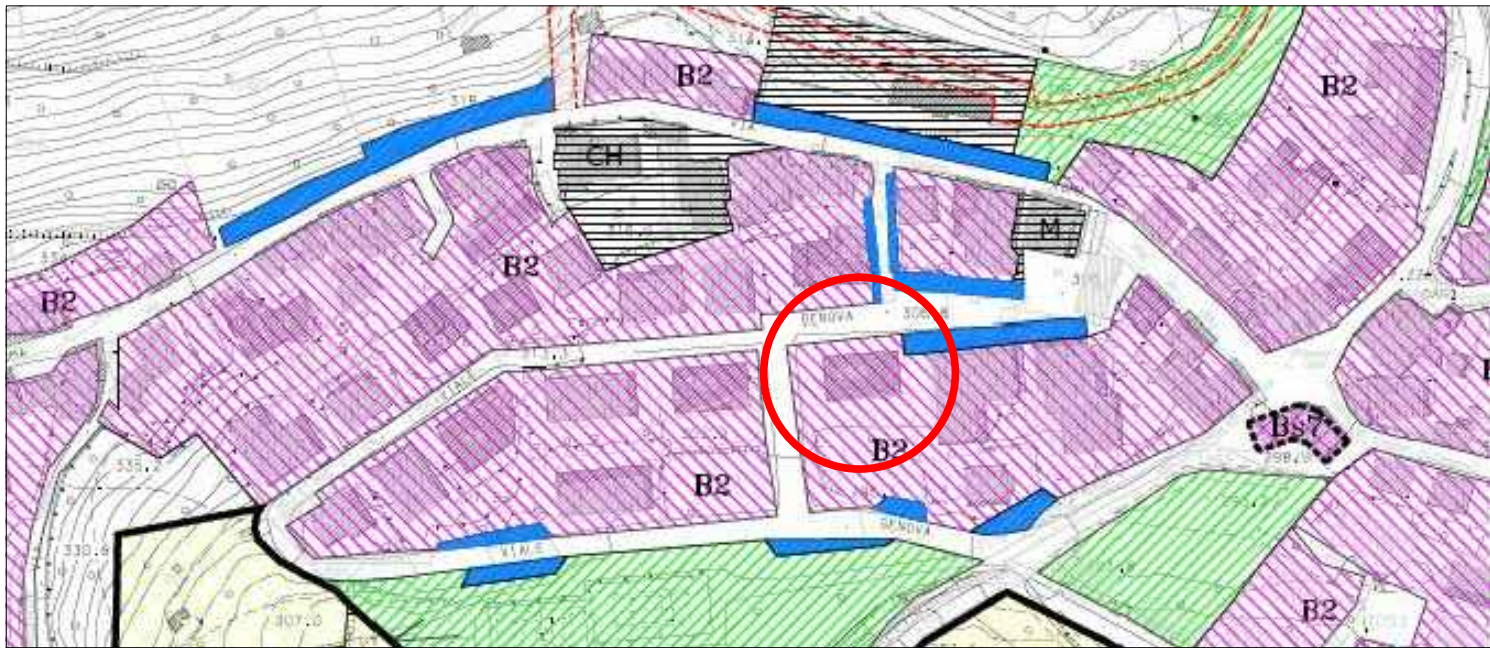

ESTRATTO AEROFOTOGRAMMETRIA

scala 1:1000

