

LIVELLO PROGETTUALE:
PROGETTO DI FATTIBILITA' TECNICO - ECONOMICA


CENTRO POLIFUNZIONALE PER I SERVIZI
ALLA FAMIGLIA - VILLA PIGNA
CUP: J71B21001090001

ELABORATO N. 03a
ELABORATO GRAFICO:
INQUADRAMENTO TERRITORIALE


UBICAZIONE: VIA AREZZO / VIA COSTANTINO ROZZI	
AMBIENTE SOFTWARE: AUTOCAD	SCALA: 1:5000, 1:2000; fuori scala
DATA: 20.05.2021	
IL RESPONSABILE UNICO DEL PROCEDIMENTO ING. JESSICA IONNI	U.T.C. DI PROGETTAZIONE ARCH. MARIA BEATRICE MALATESTA
IL RESPONSABILE DEL III SETTORE ARCH. FRANCESCA ROMANA MANCINI	ING. VALENTINA MASSACCI

LEGENDA

- VINCOLO EX LEGGE 431\85
relativo ai corsi d'acqua
- VINCOLO EX LEGGE 431\85
relativo a boschi di roverella
- VINCOLO EX LEGGE 431\85
relativo a boschi di ornello
- PERIMETRAZIONE AREA SOTTOPOSTA A
VINCOLO IDROGEOLOGICO DI I E II

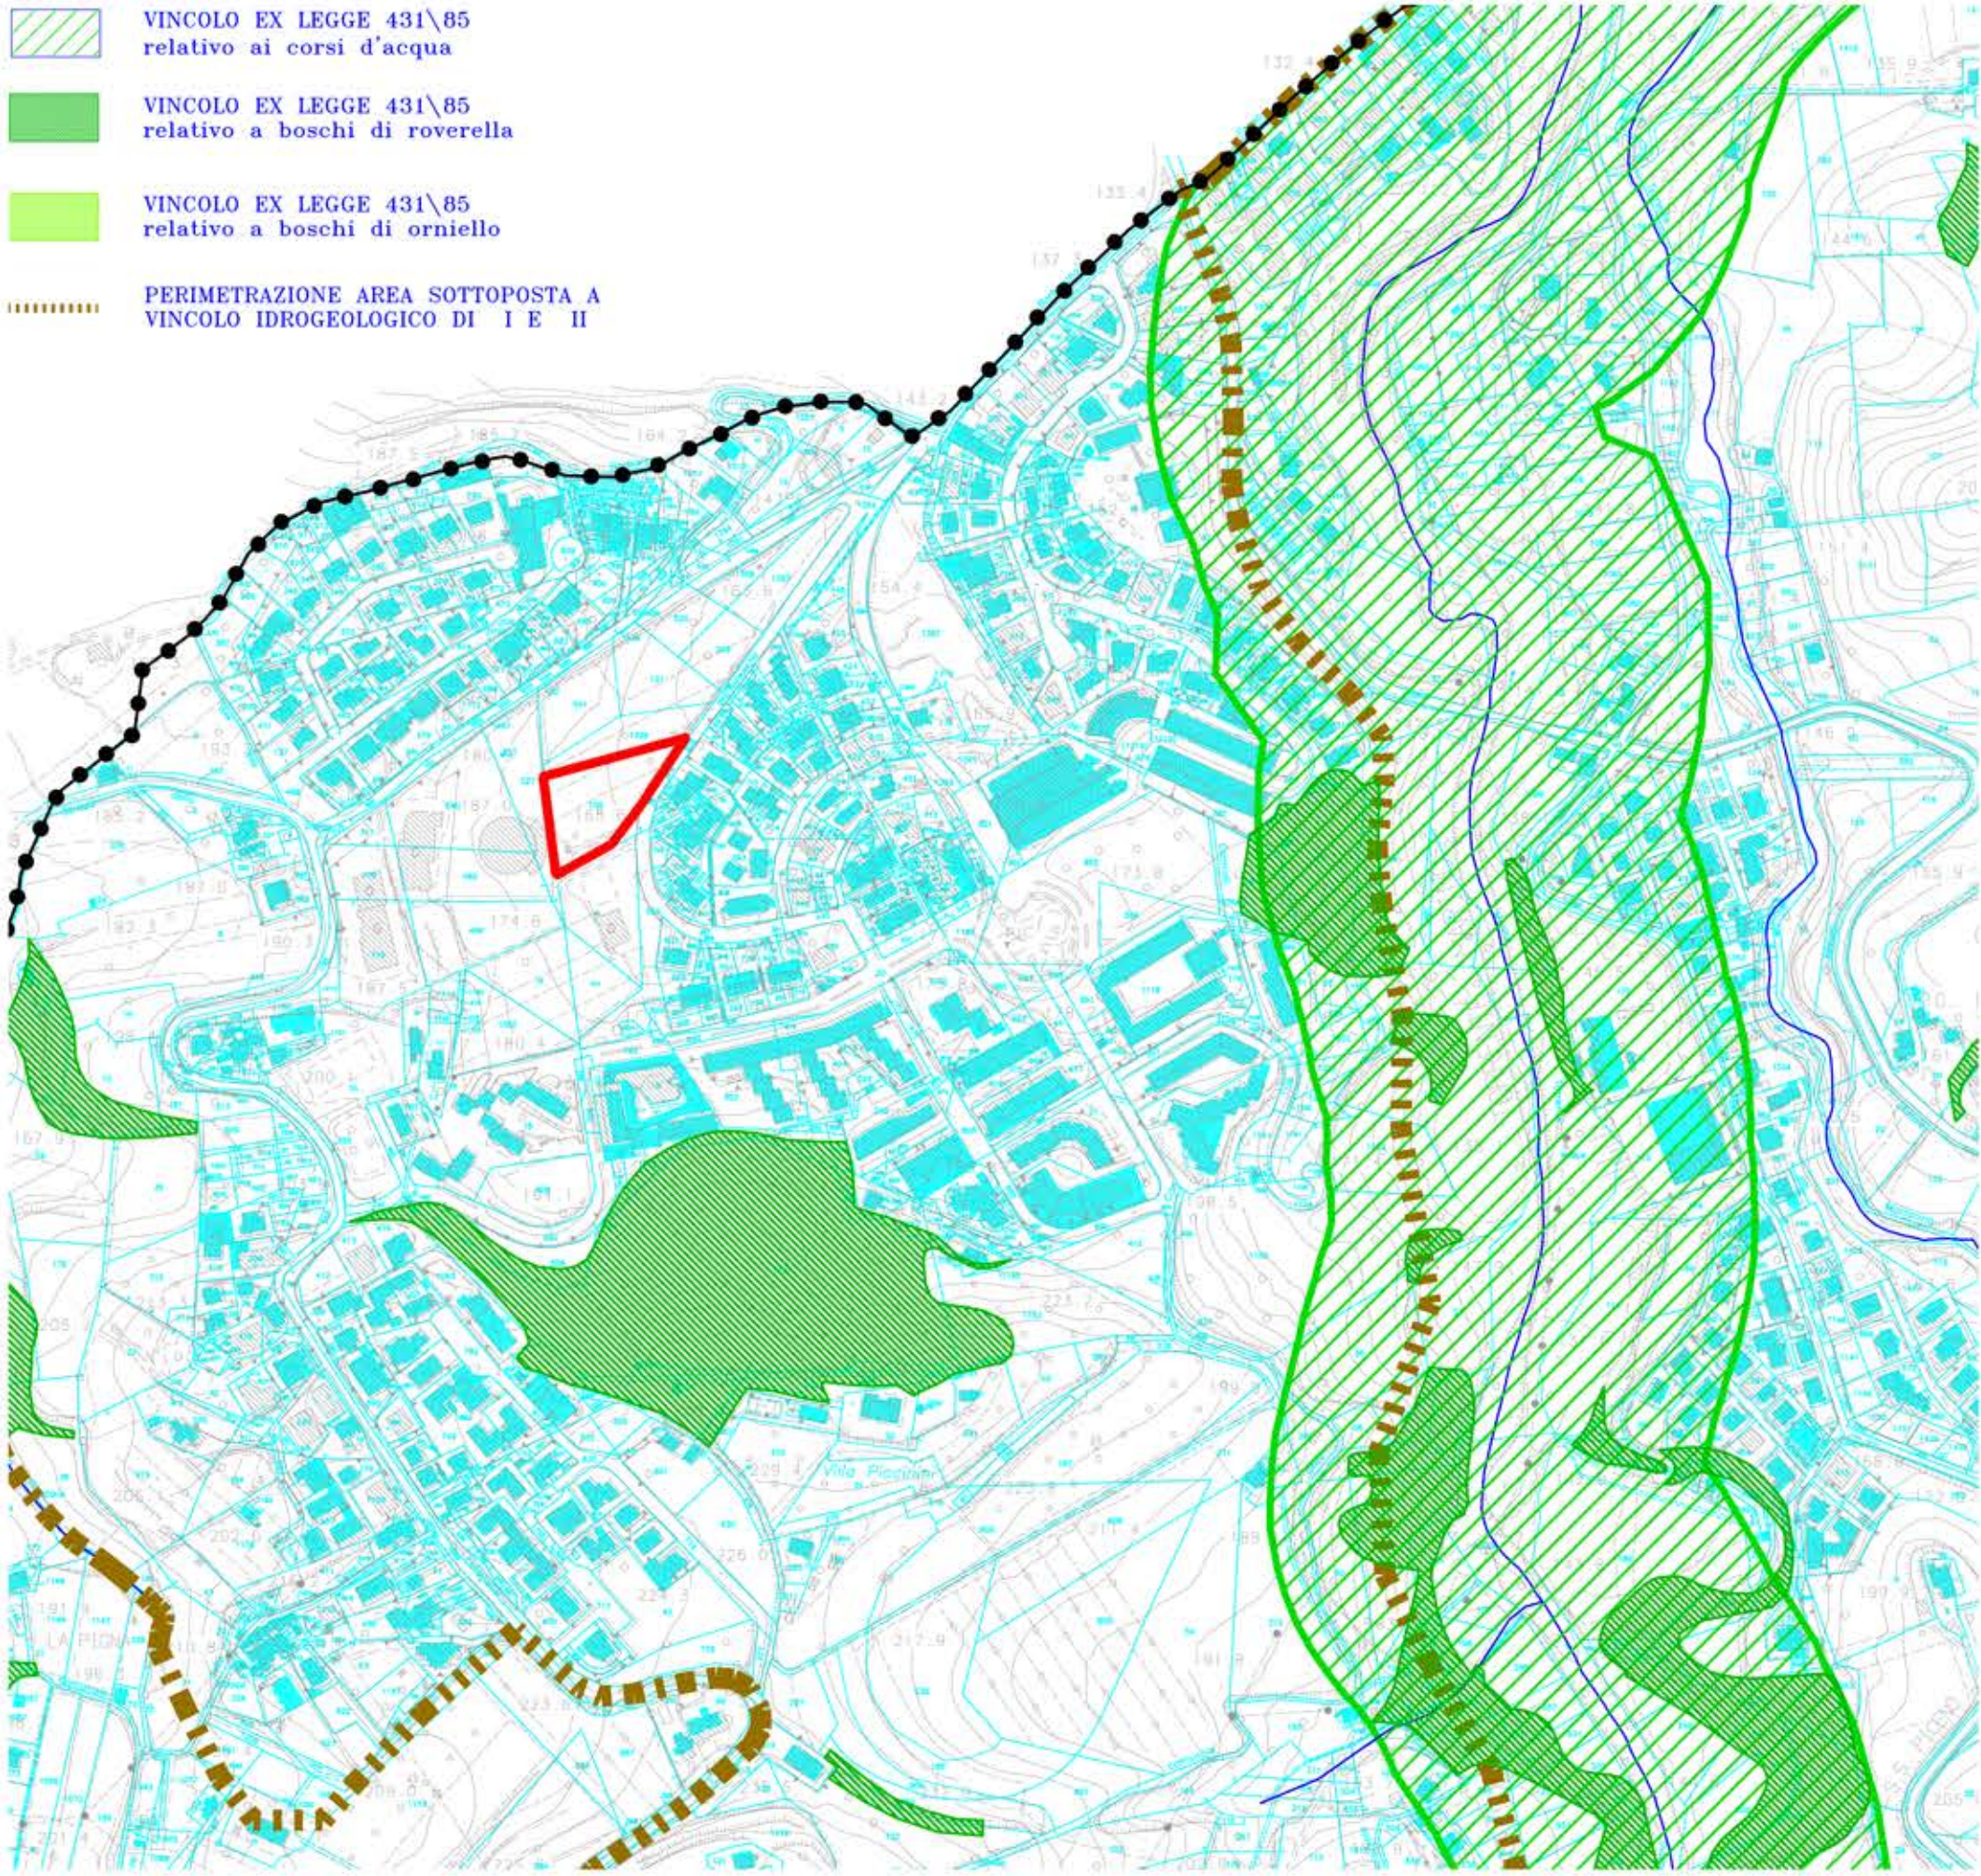


Estratto del P.R.G. del comune di Folignano, Tav. n.5 Vincoli Paesaggistici. Scala 1:5000

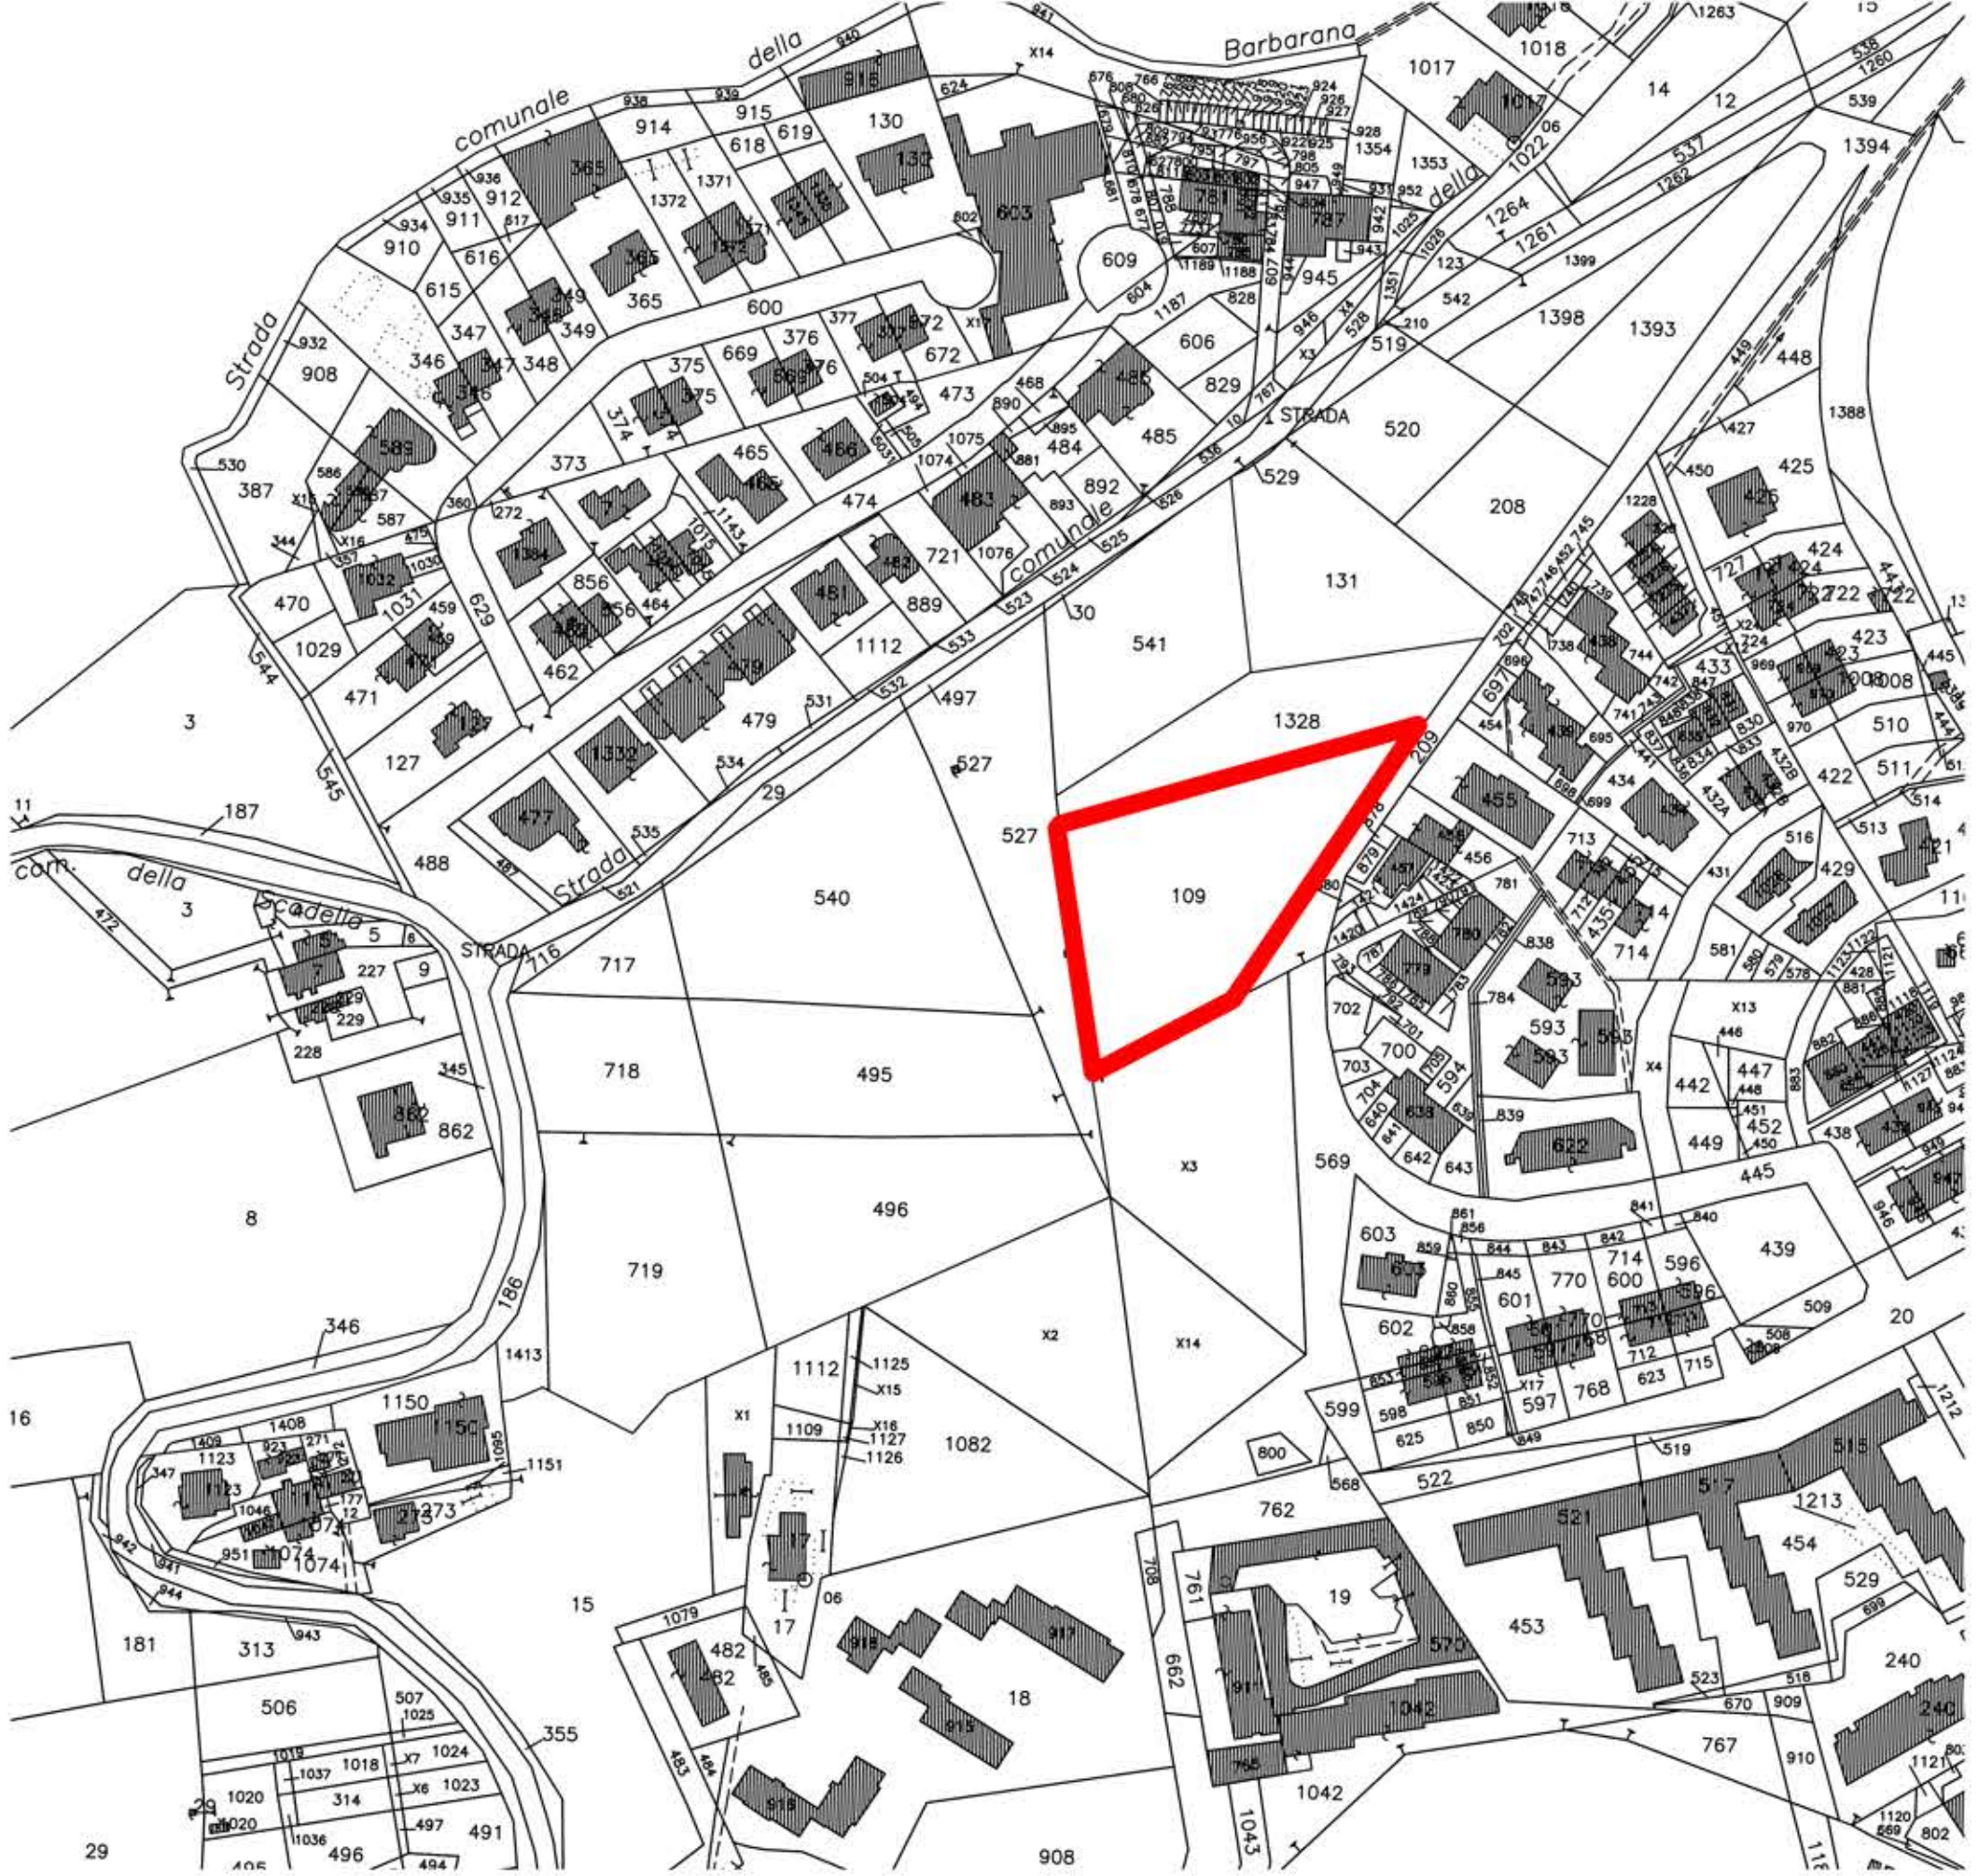

Estratto di mappa catastale, Fg 1 part. 109 Scala 1:2000

LEGENDA

- | | | | | | |
|--|--|----------------------|--|--|----------------------|
| | ZONA "A" - NUCLEI STORICI | (art.25 NTA del PRG) | | PERIMETRO RISPETTO CIMITERIALE | (art.16 NTA del PRG) |
| | ZONA "B" SPECIALE
If = 3 mc/mq + 750 mc | (art.29 NTA del PRG) | | PROGETTO DI MASSIMA
VIABILITA' ASCOLI - TERAMO
(al sole trascritto non bisognerà tener conto
in caso di edificazione, calcolo di distanze ecc.) | |
| | AMBITO DI INTERVENTO
ZONA B1 | (art.29 NTA del PRG) | | CONFINE COMUNALE | |
| | ZONA "B1" DI COMPLETAMENTO
If = 1,5 mc/mq | (art.26 NTA del PRG) | | | |
| | ZONA "B2" DI COMPLETAMENTO
If = 2,5 mc/mq | (art.27 NTA del PRG) | | | |
| | ZONA "B3" DI COMPLETAMENTO
If = 5 mc/mq | (art.28 NTA del PRG) | | | |
| | ZONA "C" DI ESPANSIONE (Capoluogo)
It = 1,5 mc/mq | (art.30 NTA del PRG) | | | |
| | ZONA "C1" DI ESPANSIONE (Capoluogo)
It = 0,80 mc/mq | (art.30 NTA del PRG) | | | |
| | ZONA "C2" DI ESPANSIONE (Capoluogo)
It = 1,2 mc/mq | (art.30 NTA del PRG) | | | |
| | ZONA "C3" DI ESPANSIONE (Piane di Morro)
It = 0,80 mc/mq | (art.30 NTA del PRG) | | | |
| | ZONA DESTINATA A CENTRO PER STRUTTURE
ASSISTENZIALI E ANZIANI - C.S.S.A. | (art.23 NTA del PRG) | | | |
| | ZONA P.E.E.P. DI ESPANSIONE | (art.31 NTA del PRG) | | | |
| | ZONA A VERDE PRIVATO | (art.17 NTA del PRG) | | | |
| | ZONA A VERDE DI RISPETTO | (art.18 NTA del PRG) | | | |
| | ZONA A VERDE PUBBLICO ATTREZZATO | (art.19 NTA del PRG) | | | |
| | ZONA PER ATTREZZATURE SPORTIVE | (art.20 NTA del PRG) | | | |
| | ZONA PER PARCHEGGI PUBBLICI | (art.21 NTA del PRG) | | | |
| | ZONA PER ATTREZZATURE DI INTERESSE PUBBLICO
CH= Chiesa S=scuola M=municipio | (art.22 NTA del PRG) | | | |
| | ZONA TURISTICO RICETTIVA | (art.24 NTA del PRG) | | | |
| | ZONA PRODUTTIVA - ARTIGIANALE DI ESPANSIONE
P.I.P. | (art.32 NTA del PRG) | | | |
| | ZONA PER IMPIANTI TECNOLOGICI | (art.33 NTA del PRG) | | | |
| | ZONA PER ISTALAZIONI DI TELEFONIA MOBILE | (art.34 NTA del PRG) | | | |
| | ZONA AGRICOLE (prive di retinatura) | (art.35 NTA del PRG) | | | |

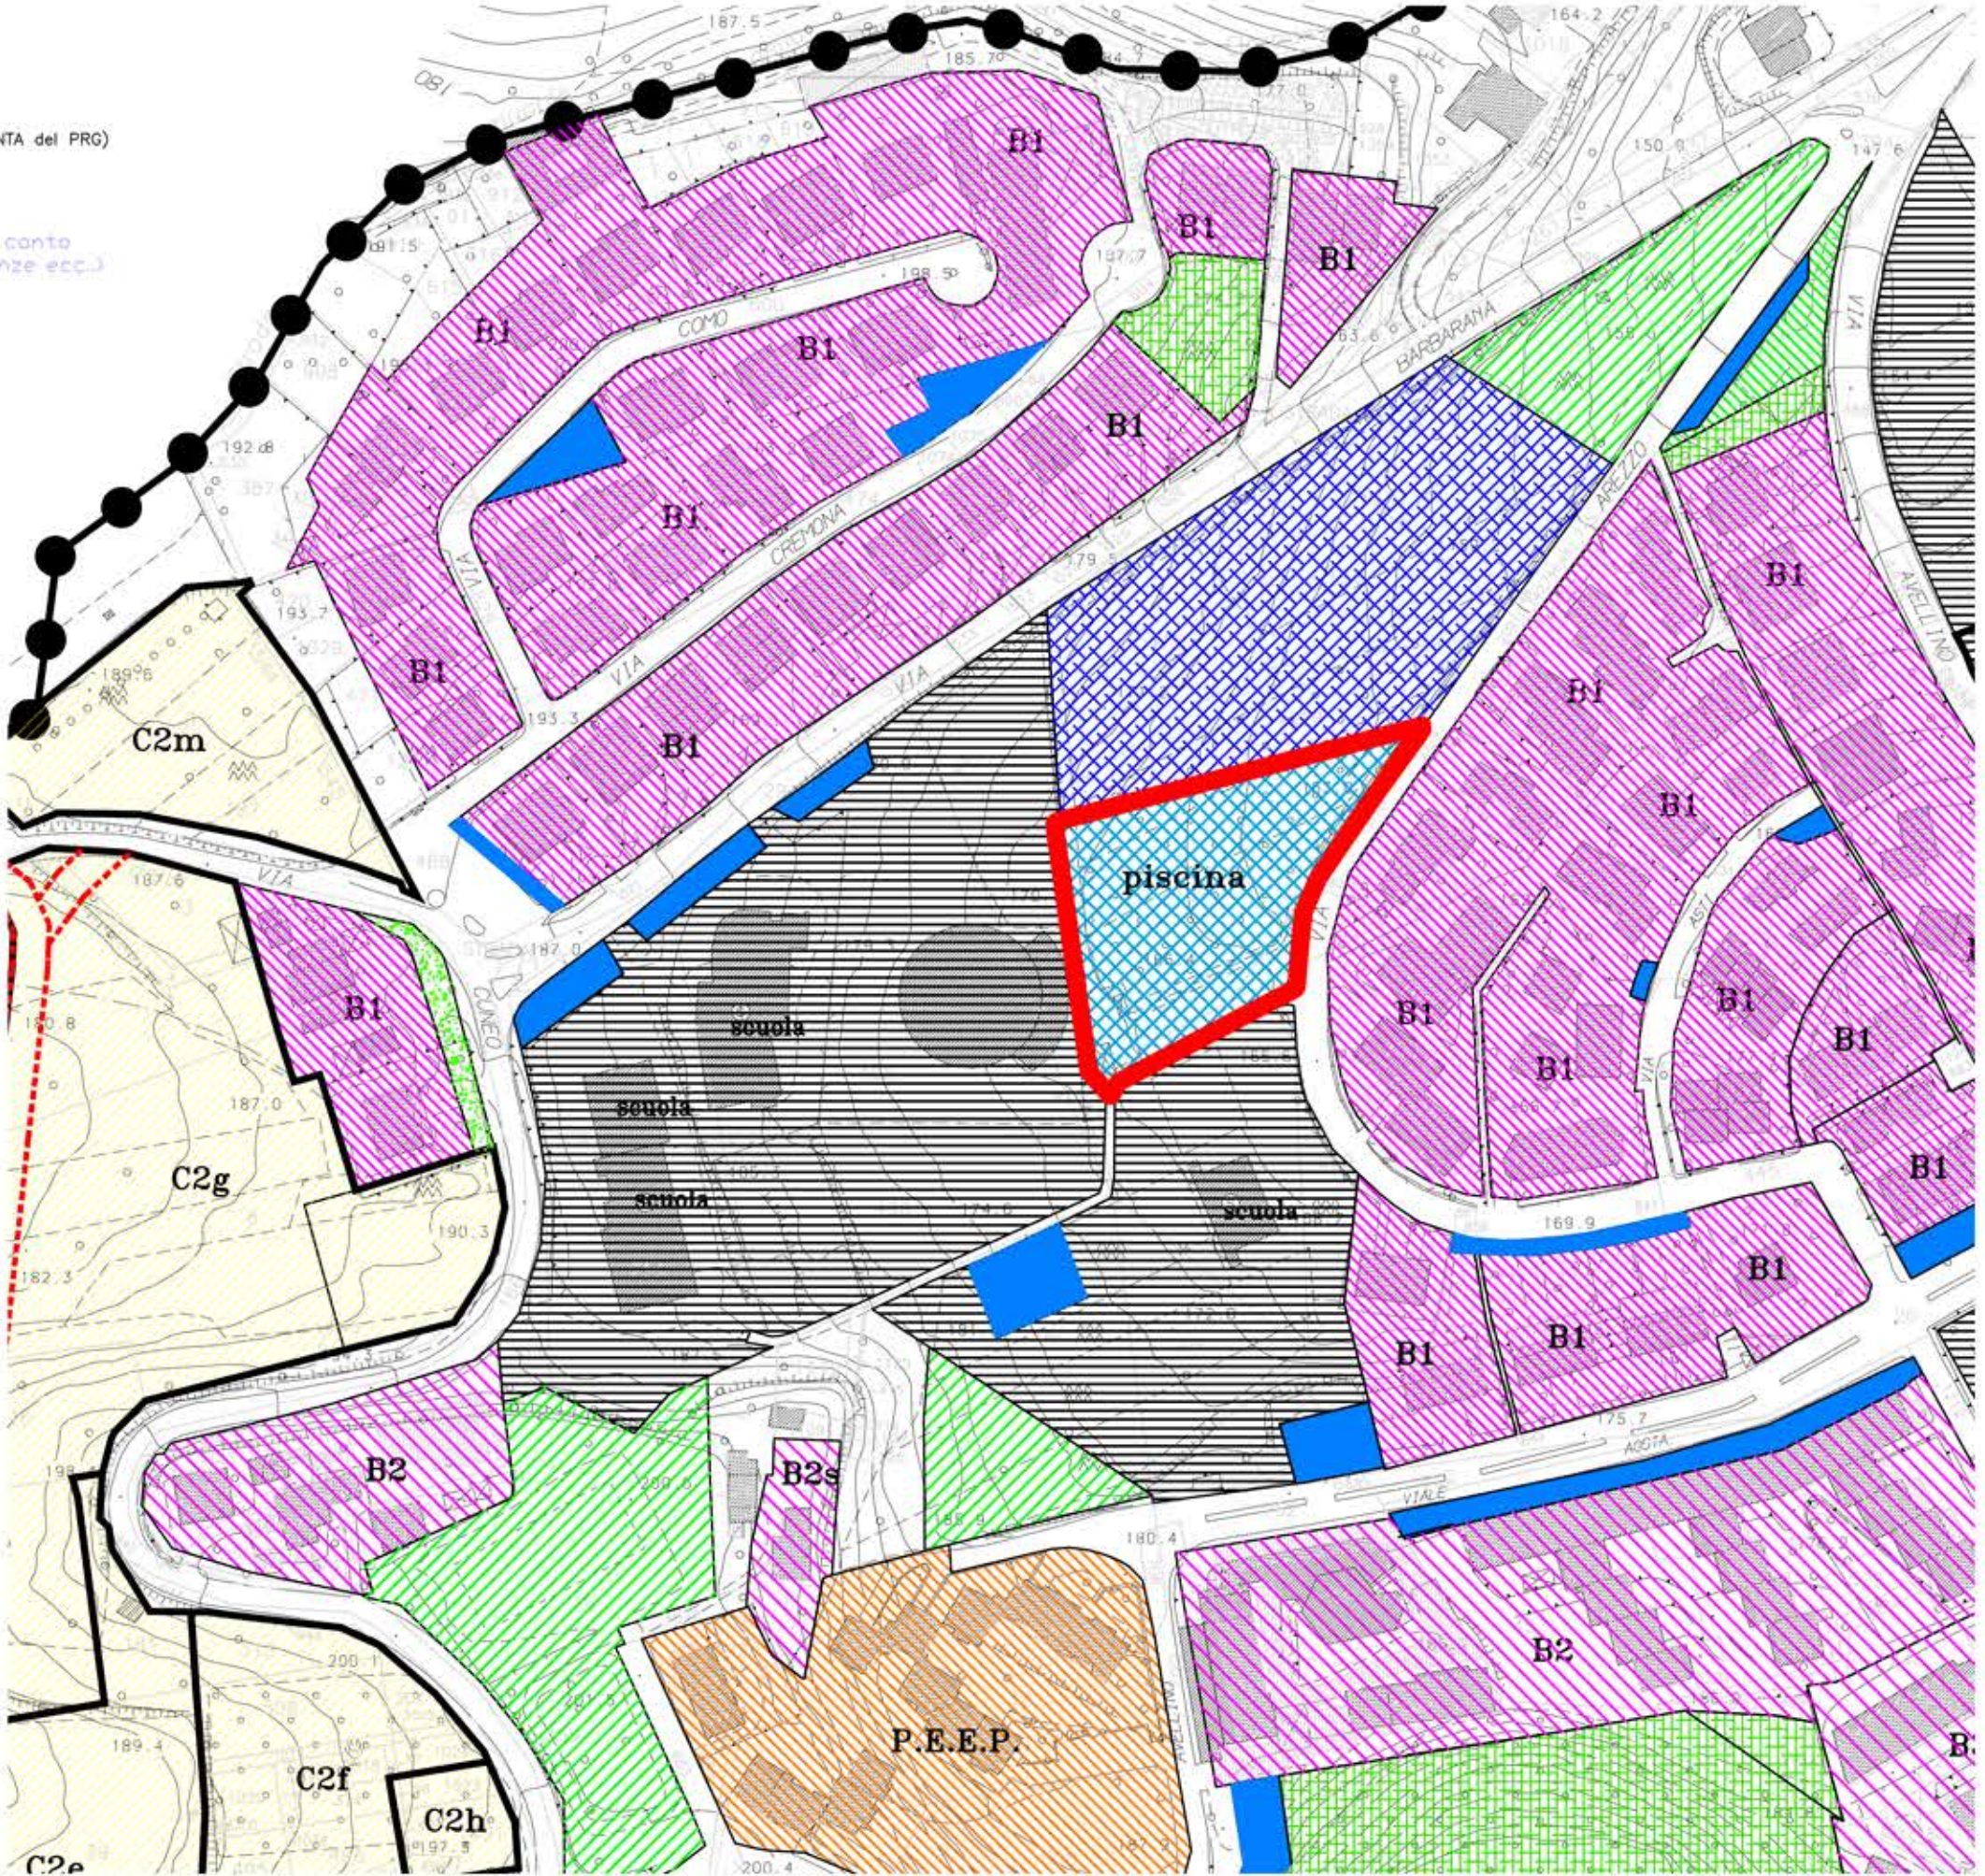

Estratto del P.R.G. del comune di Folignano, Tav. n.10 zonizzazione Villa Pigna-Case di Coccia. Scala 1:2000



Foto aerea