


LEGENDA

-  PERCORSO PEDONALE
-  VERDE DI PROGETTO
-  ESISTENTE
-  CONFINI DEL LOTTO
-  RECINZIONE PERIMETRO EDIFICIO
TIPO RETE 45 GRADI - h 150cm
Dove non poggia su muro di contenimento,
la recinzione va fondata con cordolo in c.a.


Esempi di realizzazione di terra armata




N.B.
Riferimento quote di progetto:
+0.00 = +273.50 m.s.l.m.

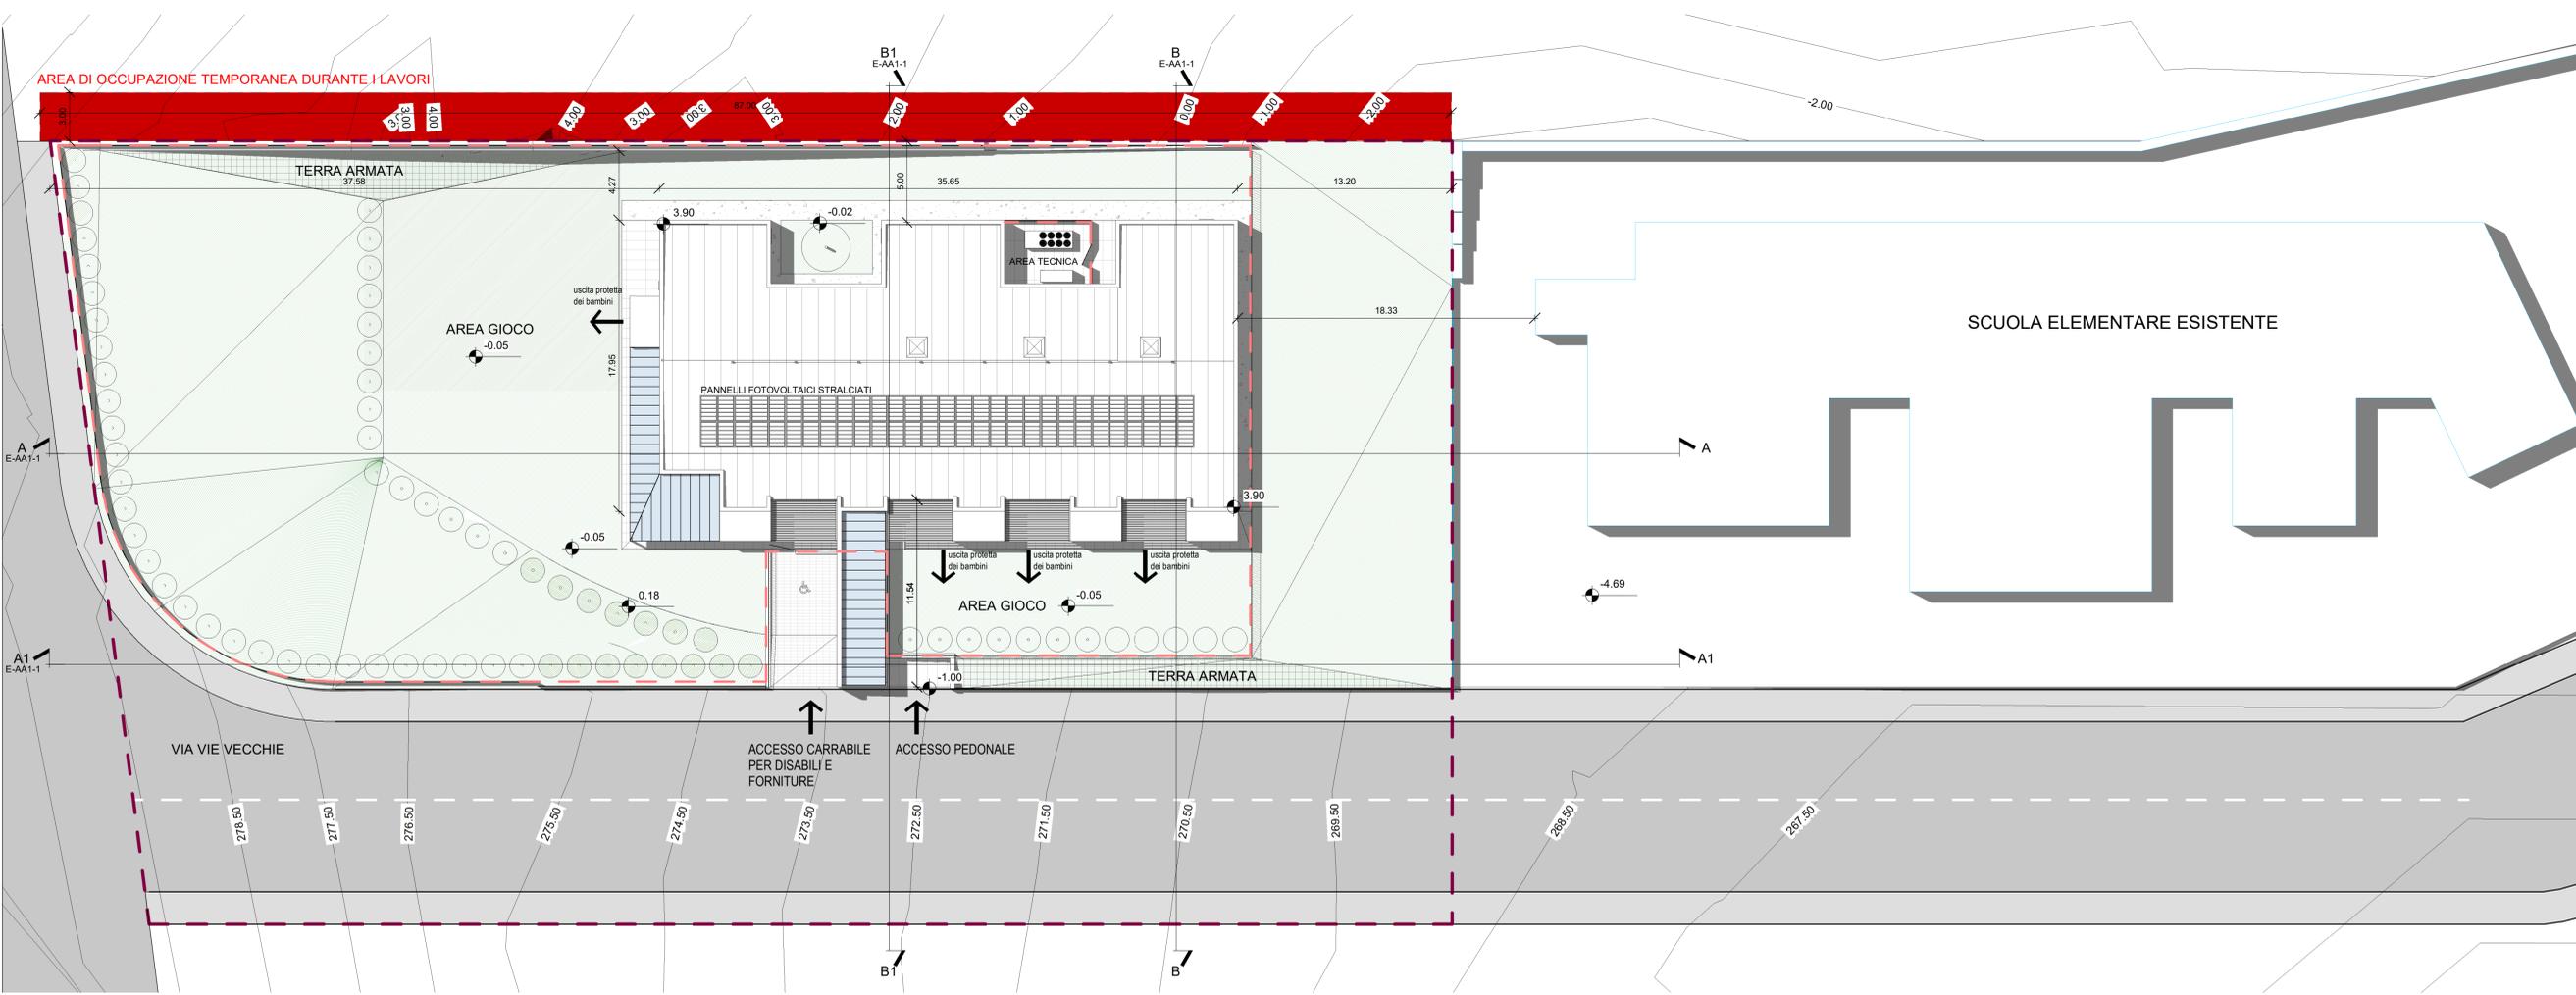


1 Planimetria
1:200

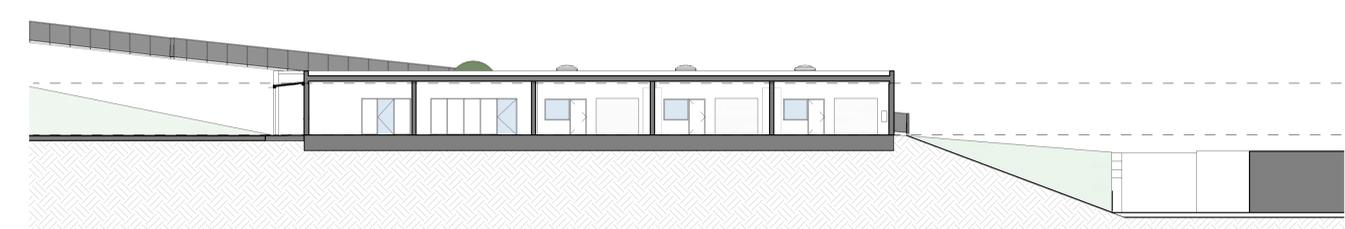


A Sezione Ambientale A
1:200

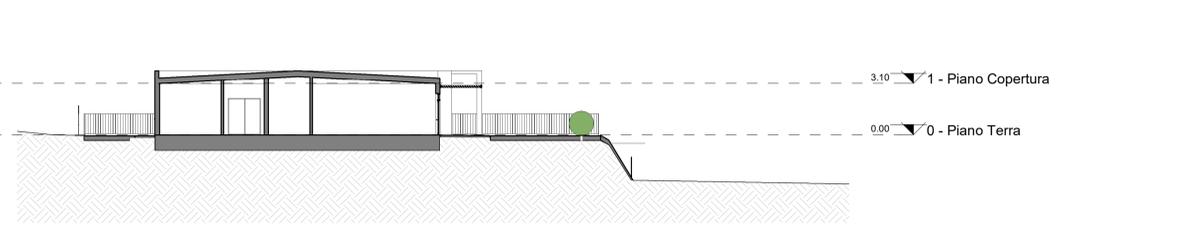

B Sezione Ambientale BB
1:200

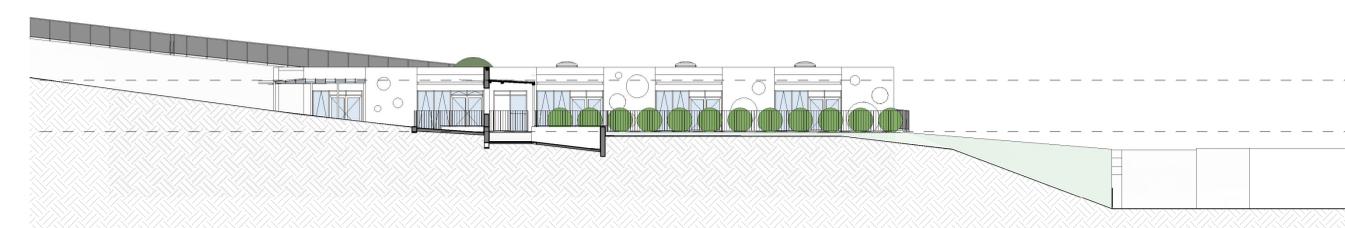

A1 Sezione Ambientale AA1
1:200

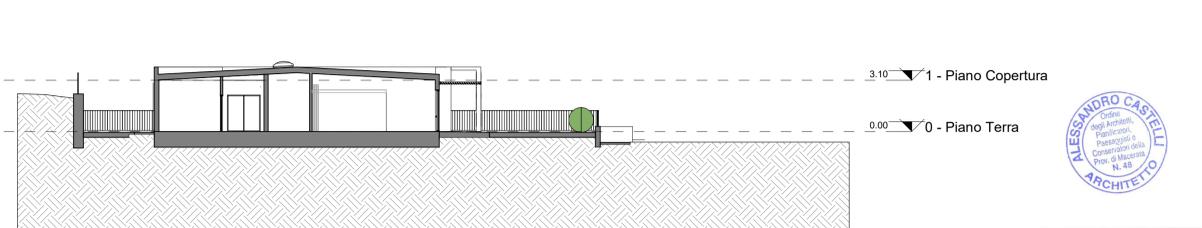

B1 Sezione Ambientale BB1
1:200



FOLIGNANO (AP)
REALIZZAZIONE DI MODULI SCOLASTICI
PER LA SCUOLA INFANZIA DI PIANE DI
MORRO DA REALIZZARE IN FOLIGNANO
CAPOLUOGO

PROGETTISTI: STUDIO TECNICO GRUPPO MARCHE
Contrada Potenza, 11 62100 Macerata
P.Iva 00141310433
Tel. +39 0733 492522
azienda certificata ISO 9001:2015 - ISO 14001:2015

COLLABORATORI/PROGETTO ARCHITETTONICO: Arch. Elisa Scalabrini
Ing. Jessica Iorini
Arch. Marco Marozzi

Progetto Esecutivo

Architettura
PLANIMETRIA E SEZIONI
AMBIENTALI

Repertorio/Posizione	2799/01
Data	Settembre 2019
Verificato da	AC

E-AA1-1

Scala		Come indicato
N.	Descrizione	Data
0	Prima Emissione	Set 2019
1	Revisione	Set 2019
2		
3		
4		

