



1 Prospetto Sud - Ovest
1:100

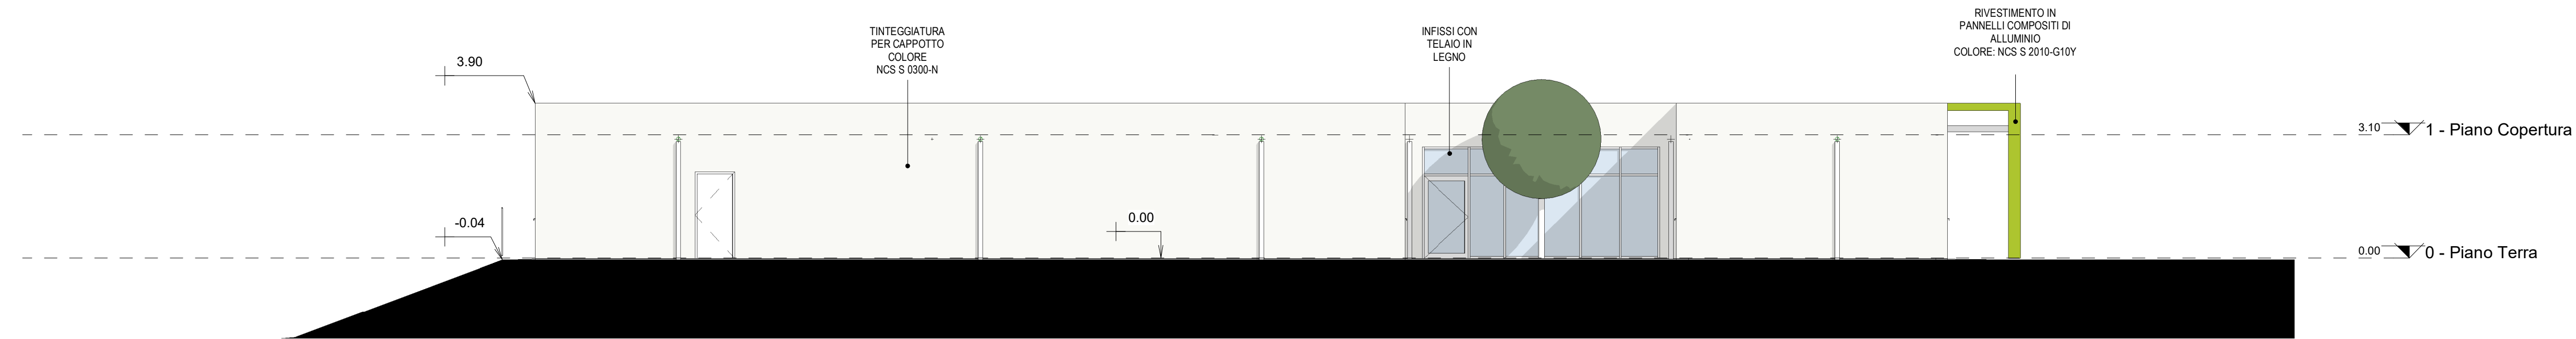


2 Prospetto Nord - Ovest
1:100



3 Prospetto Nord - Est
1:100

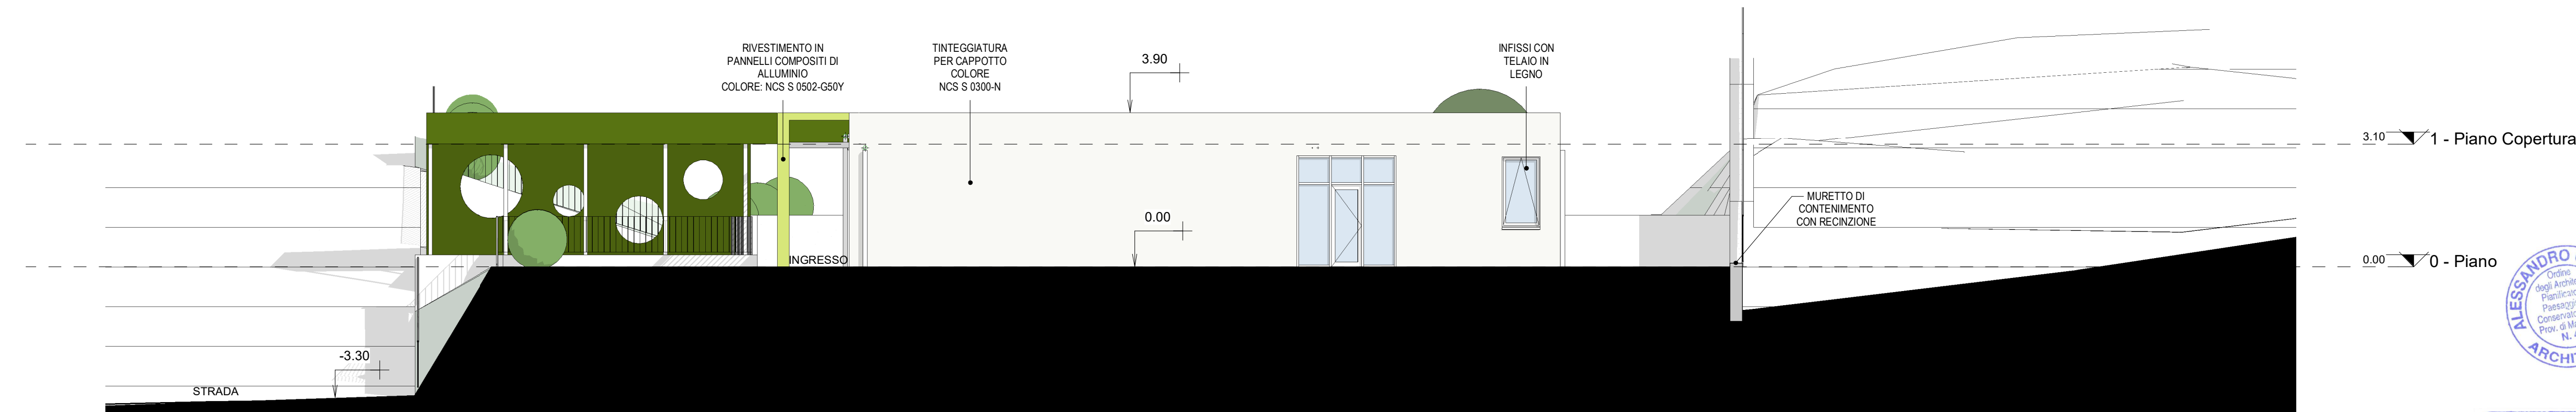

4 Prospetto Sud - Est
1:100

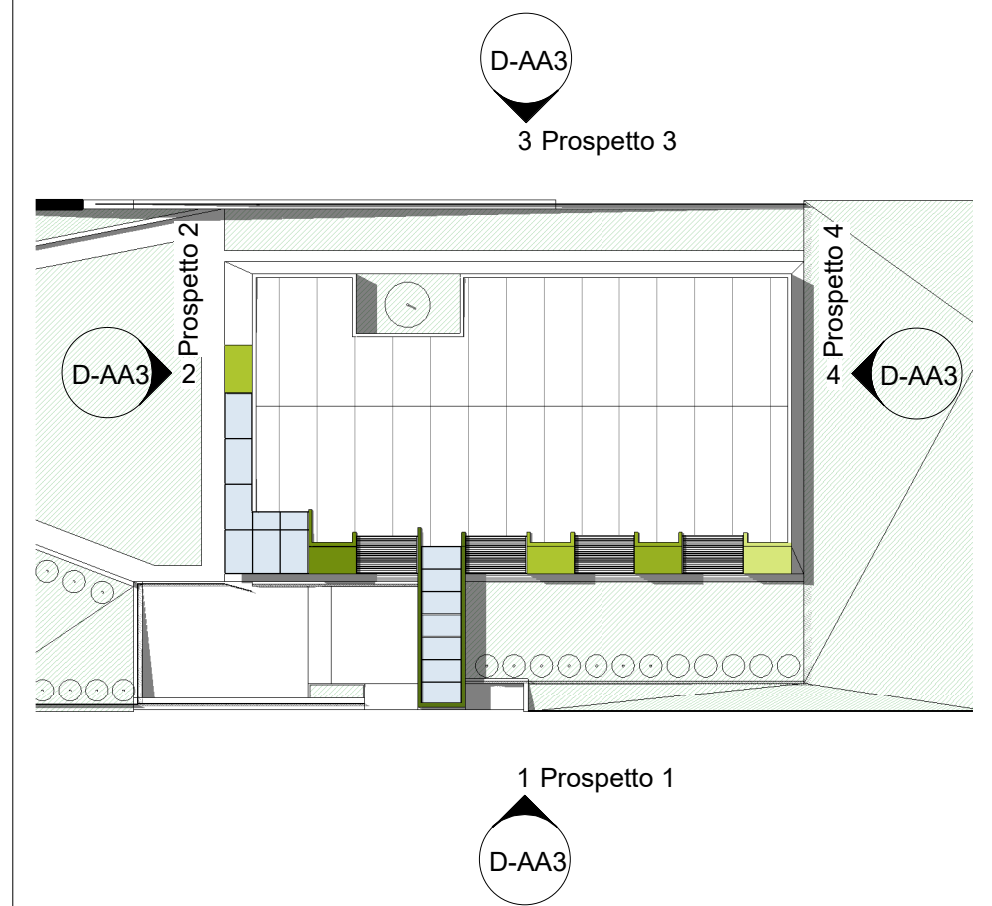

5 KEYPLAN
1:500

N.B.
Riferimento quote di progetto:
+0.00 = +273.50 m.s.l.m.



FOLIGNANO (AP)

REALIZZAZIONE DI MODULI SCOLASTICI PER LA SCUOLA INFANZIA DI PIANE DI MORRO DA REALIZZARE IN FOLIGNANO CAPOLUOGO

PROGETTISTI: STUDIO TECNICO GRUPPO MARCHE
Contrada Potenza, 11 62100 Macerata
P.iva 00141310433
Tel. +39 0733 492522
azienda certificata ISO 9001:2015 - ISO 14001:2015

COLLABORATORI/PROGETTO ARCHITETTONICO: Arch. Elisa Scalabrini
Ing. Jessica Ianni
Arch. Marco Marozzi

Progetto Definitivo

Architettura

PROSPETTI

Repertorio/Posizione 2799/01
Data Giugno 2019
Verificato da AC

D-AA3

Scala		Come indicato
N.	Descrizione	Data
0	Prima Emissione	Giu 2019
1	Revisione	Lug 2019
2		
3		
4		