




A Sezione AA  
1 : 100

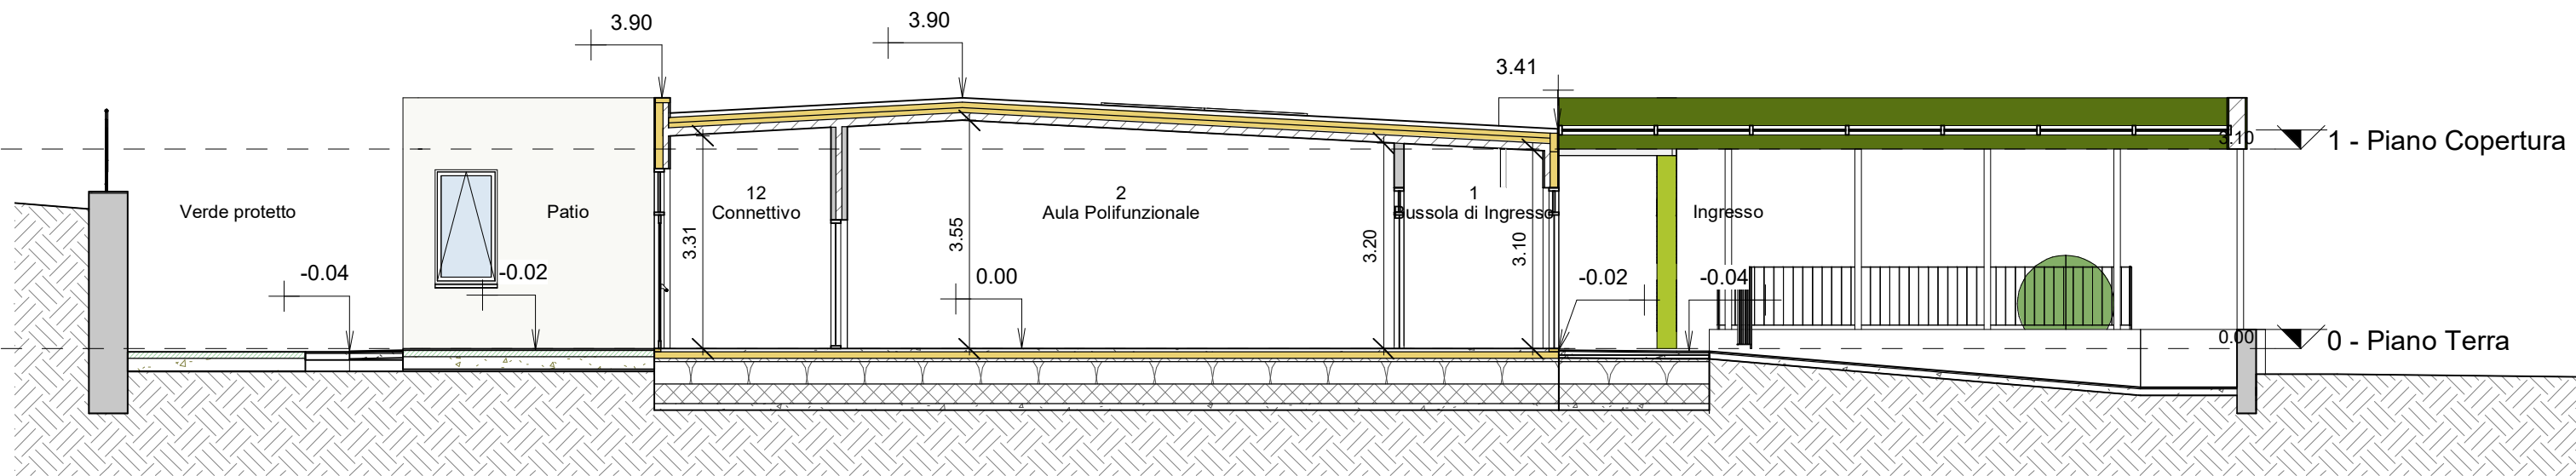


B Sezione BB  
1 : 100

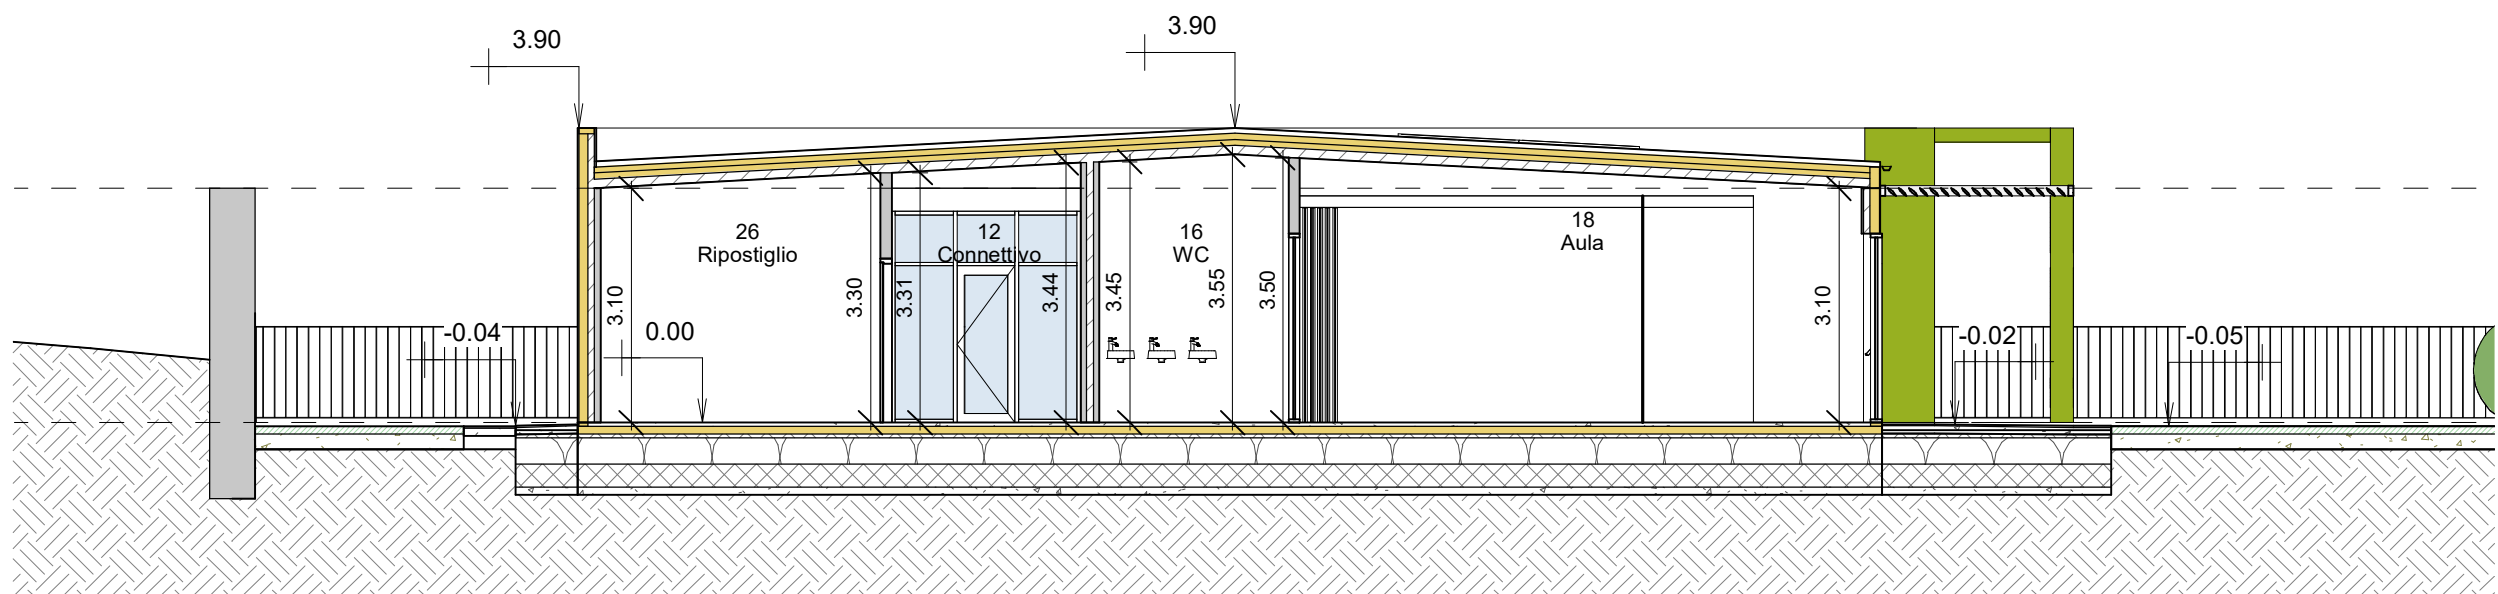


C Sezione CC  
1 : 100

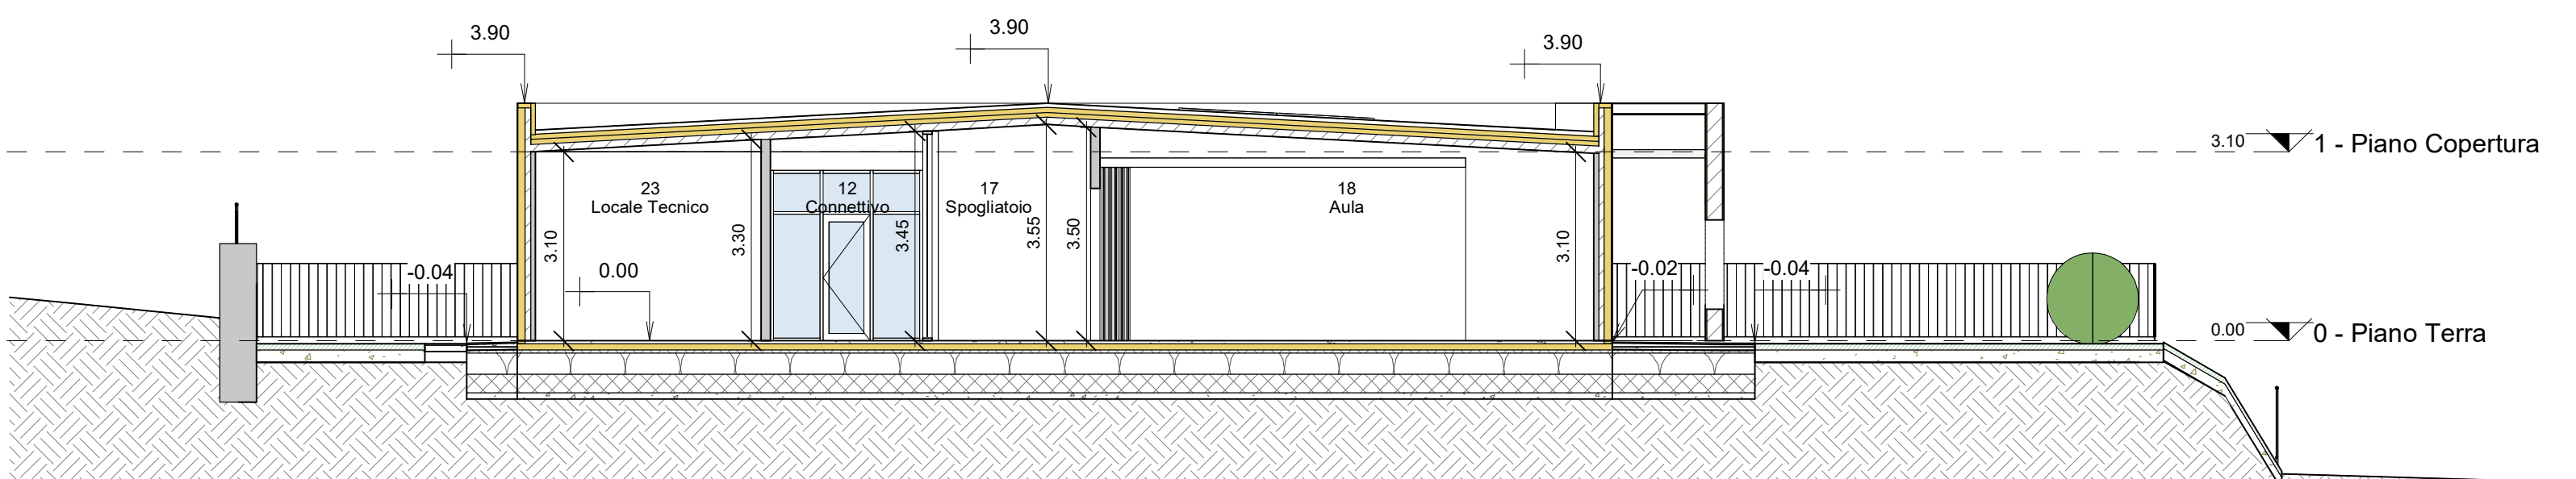


D Sezione DD  
1 : 100

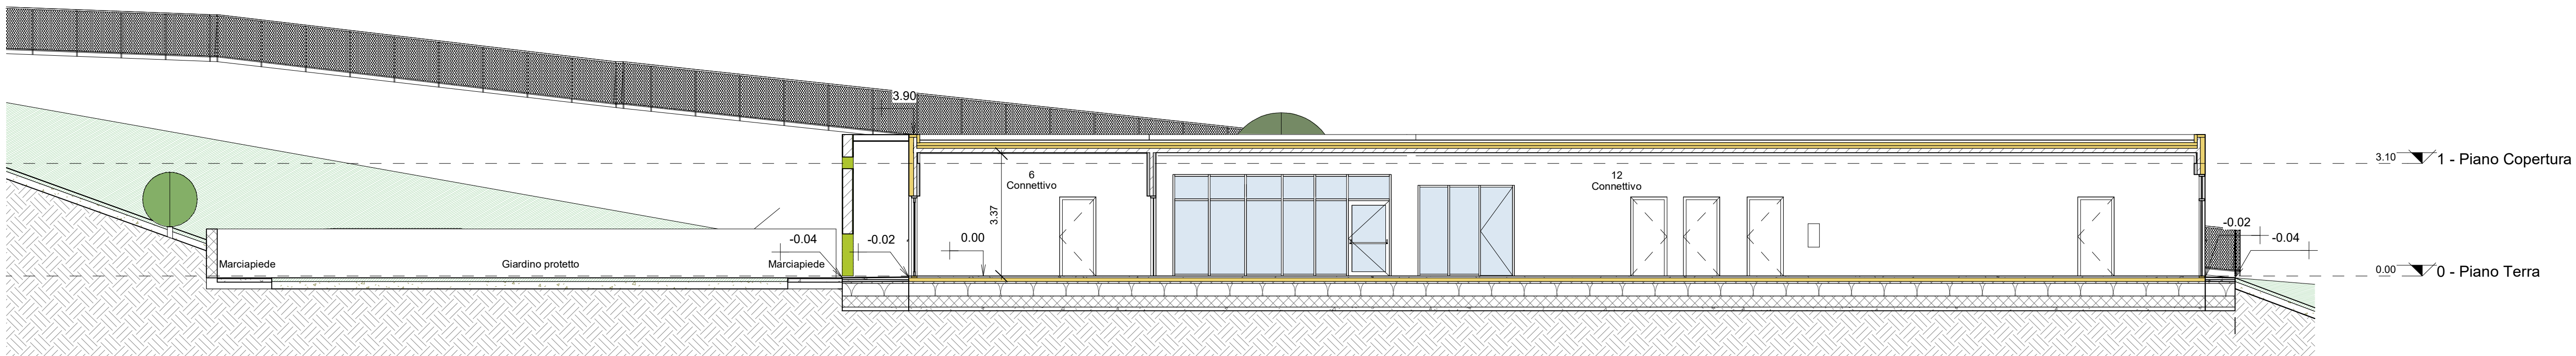

E Sezione EE  
1 : 100

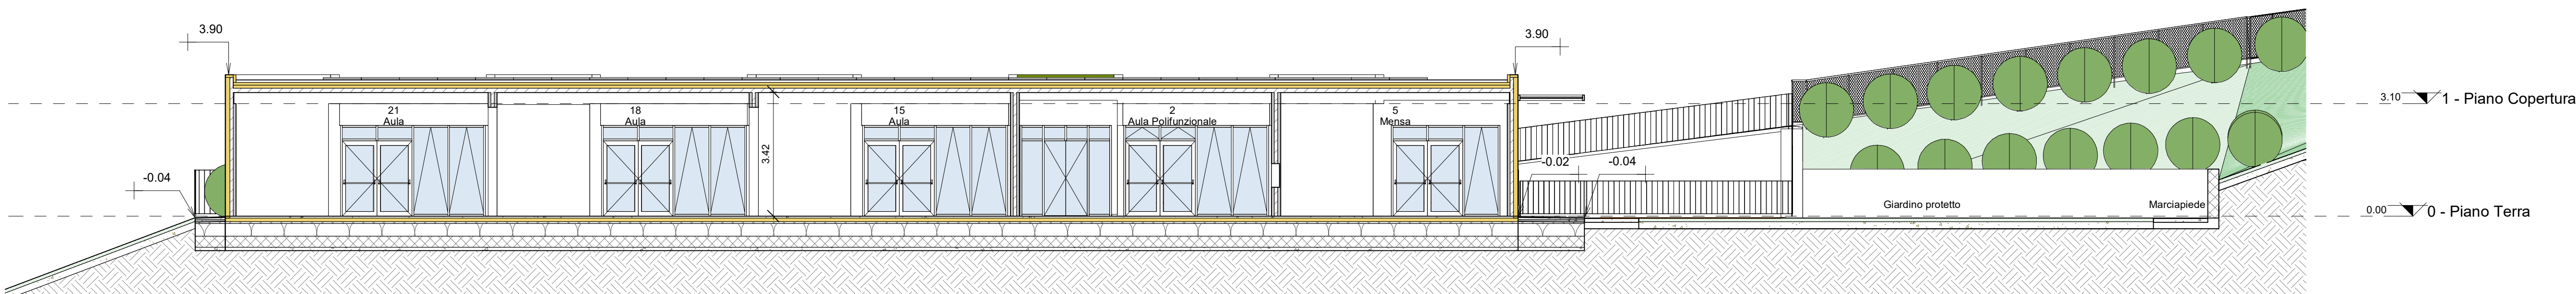

F Sezione FF  
1 : 100

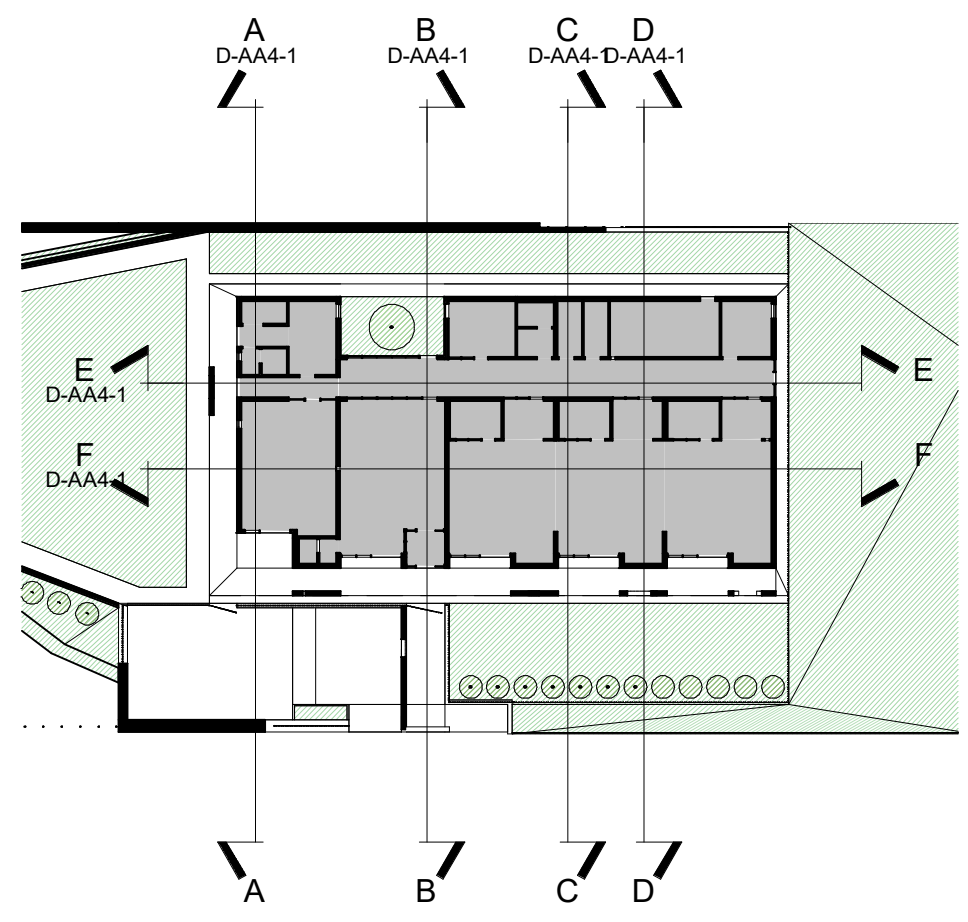

1 KEYPLAN  
1 : 500

N.B.  
Riferimento quote di progetto:  
+0.00 = +273.50 m.s.l.m.



**FOLIGNANO (AP)**  
**REALIZZAZIONE DI MODULI SCOLASTICI**  
**PER LA SCUOLA INFANZIA DI PIANE DI**  
**MORRO DA REALIZZARE IN FOLIGNANO**  
**CAPOLUOGO**

**PROGETTISTI:** STUDIO TECNICO GRUPPO MARCHE  
Contrada Potenza, 11 62100 Macerata  
P. Iva 00141310433  
Tel. +39 0733 492622  
azienda certificata ISO 9001:2015 - ISO 14001:2015

**COLLABORATORI**  
**PROGETTO ARCHITETTONICO:** Arch. Elisa Scalabrini  
Ing. Jessica Iorri  
Arch. Marco Marozzi

Progetto Definitivo

**Architettura**  
**SEZIONI**

Repertorio/Posizione 2799/01  
Data Giugno 2019  
Verificato da AC

**D-AA4-1**

Scala		Come indicato
N.	Descrizione	Data
0	Prima Emissione	Giu 2019
1	Revisione	Lug 2019
2		
3		
4		

