


A Sezione di Dettaglio
1 : 20

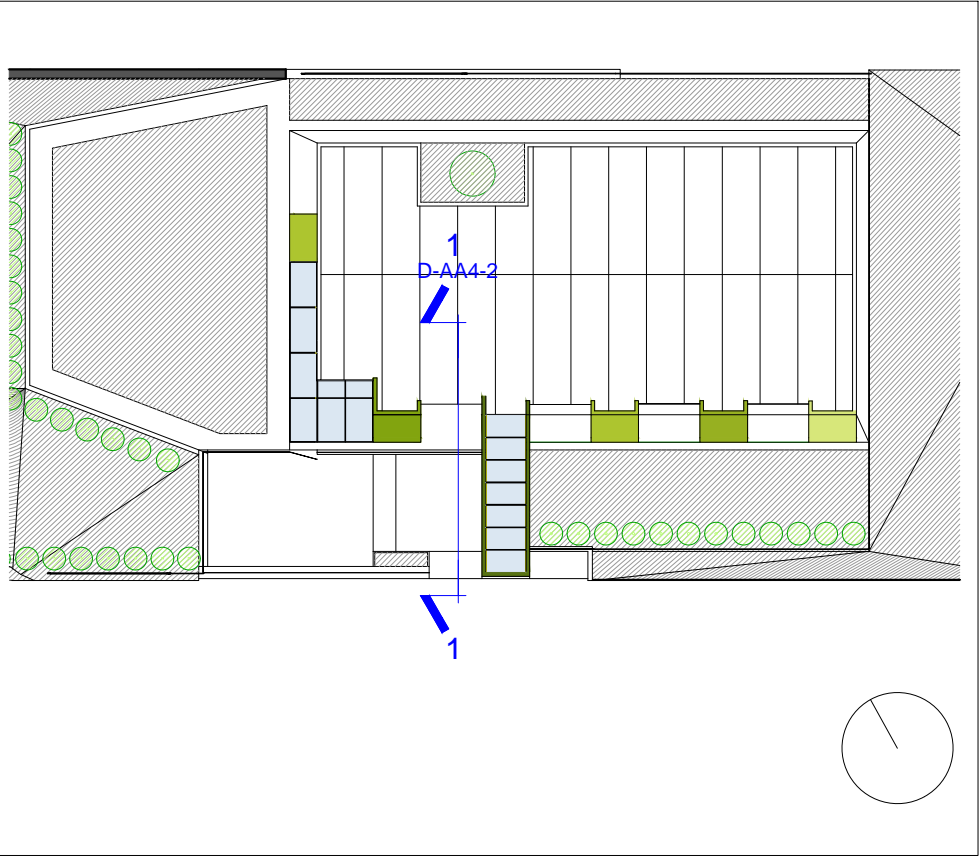

FOLIGNANO (AP)
REALIZZAZIONE DI MODULI SCOLASTICI
PER LA SCUOLA INFANZIA DI PIANE DI
MORRO DA REALIZZARE IN FOLIGNANO
CAPOLUOGO

PROGETTISTI: STUDIO TECNICO GRUPPO MARCHE
Contrada Potenza, 11 62100 Macerata
P.Iva 00141310433
Tel. +39 0733 492522
azienda certificata ISO 9001:2015 - ISO 14001:2015

**COLLABORATORI
PROGETTO ARCHITETTONICO:** Arch. Elisa Scalabroni
Ing. Jessica Ionni
Arch. Marco Marozzi

Progetto Definitivo
Architettura
SEZIONE DI DETTAGLIO

Repertorio/Posizione 2799/01
Data Giugno 2019
Verificato da AC

D-AA4-2

Scala 1 : 20		
N.	Descrizione	Data
0	Prima Emissione	Giu 2019
1	Revisione	Lug 2019
2		
3		
4		