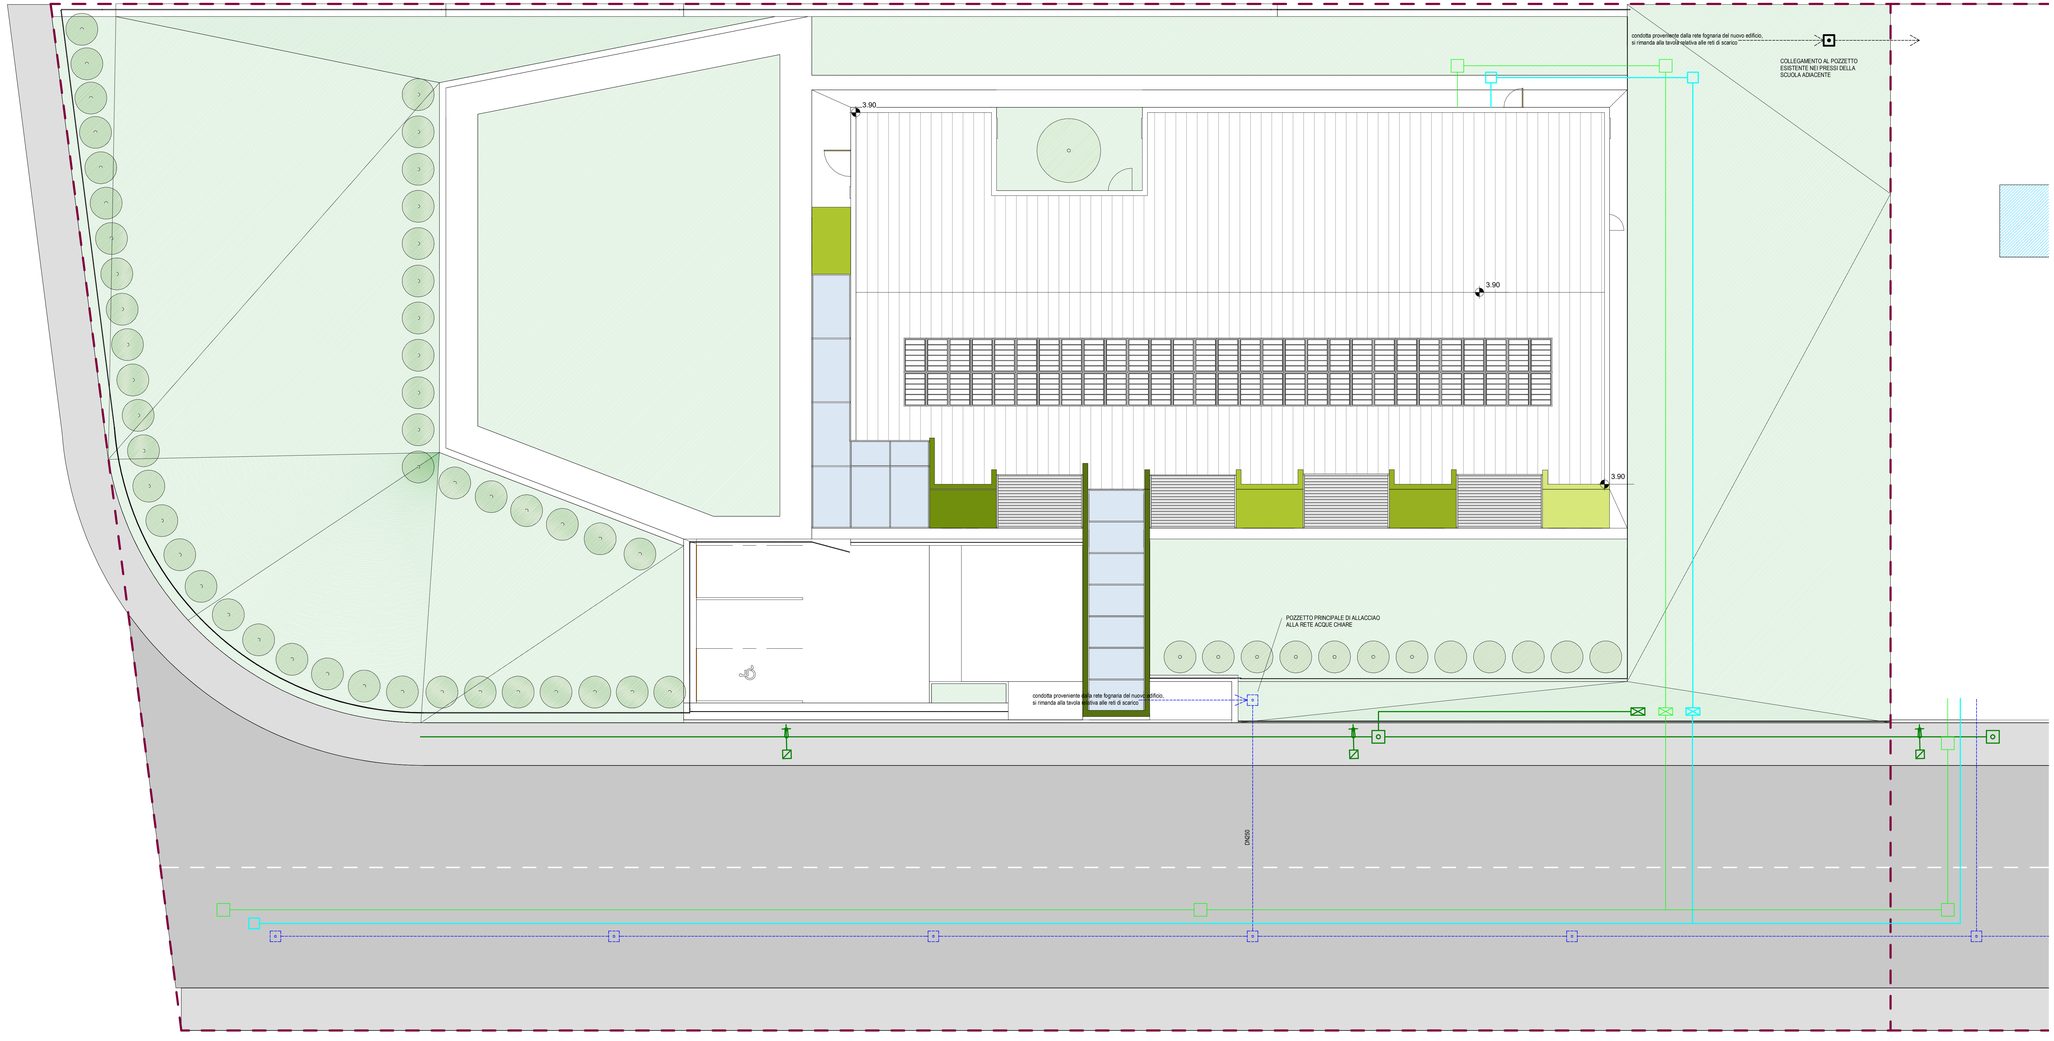


1 Planimetria dei Sottoservizi
1 : 100

## LEGENDA

- RETE FOGNARIA
- POZZETTO RETE FOGNARIA
- RETE ADDUZIONE IDRICA
- POZZETTO ADDUZIONE IDRICA
- CONTATORE ADDUZIONE IDRICA
- RETE ELETTRICA
- POZZETTO RETE ELETTRICA
- LAMPIONE CON POZZETTO ESISTENTE
- CONTATORE ENEL
- RETE TELECOM
- POZZETTO TELECOM
- ALLACCIO TELECOM

# FOLIGNANO (AP)

## REALIZZAZIONE DI MODULI SCOLASTICI PER LA SCUOLA INFANZIA DI PIANE DI MORRO DA REALIZZARE IN FOLIGNANO CAPOLUOGO


***PROGETTISTI:***
STUDIO TECNICO GRUPPO MARCHE
Contrada Potenza,11 62100 Macerata
P.Iva 00141310433
Tel. +39 0733 492522
azienda certificata ISO 9001:2015 - ISO 14001:2015

***COLLABORATORI PROGETTO ARCHITETTONICO:***
Arch. Elisa Scalabroni
Ing. Jessica Ionni
Arch. Marco Marozzi


Progetto Definitivo

## Impianti Meccanici
## PLANIMETRIA SOTTOSERVIZI

| | |
|---|---|
| Repertorio/Posizione | 2799/01 |
| Data | Giugno 2019 |
| Verificato da | AC |

# D-ME1

Scala 1 : 100

| N. | Descrizione | Data |
|---|---|---|
| 0 | Prima Emissione | Giu 2019 |
| 1 | Revisione | Lug 2019 |
| 2 | | |
| 3 | | |
| 4 | | |

ALESSANDRO CASTELLI ARCHITETTO

ORDINE DEGLI INGEGNERI DELLA PROVINCIA DI MACERATA
Dott. Ing. FABRIZIO CIOPPETTINI
INGEGNERE