

COMUNE DI FOLIGNANO

Provincia di Ascoli Piceno

COMANDO POLIZIA LOCALE

SEGNALETICA STRADALE

ORDINANZA AI FINI DELLA VIABILITA' E SOSTA PER OCCUPAZIONE
TEMPORANEA SUOLO PUBBLICO IN VIALE ASSISI ART. CIVICO 105
PER CONTO DI DITTA INDIVIDUALE PIERSIMONI STEFANO
PER IL PERIODO 10 GENNAIO 2020
IMPOSIZIONE DEI RELATIVI DIVIETI E PRESCRIZIONI

ORDINANZA N. 01 DEL 07/01/2020

IL RESPONSABILE DEL SERVIZIO

- Visto che il Sig. PIERSIMONI STEFANO in qualità di TITOLARE
della ditta INDIVIDUALE OMONIMA
ha richiesto l'occupazione di suolo pubblico in Via LE ASSISI
- Vista l'Autorizzazione del Comune di Folignano in data _____
- Visto che la stessa ditta PIERSIMONI STEFANO ha richiesto in data
07/01/2020 l'emissione di apposita Ordinanza per l'imposizione di DIVIETO DI SOSTA
CON ISTITUZIONE DEL SENSO UNICO ALTERNATO IN VIALE ASSISI
AUTOSTRADA CIVICO 105 sul tratto INTERESSATO DAL LAVORO
per il periodo 10 GENNAIO 2020
- Visto l'art. 20 del Codice della Strada avente per oggetto "Occupazione della sede stradale" e gli
articoli correlati del Regolamento di Esecuzione del Codice della Strada;
- Visti gli artt. 26 c. 7 e 8 e 20 comma 2 del Codice della strada;
- Visti gli artt., 5 c.2, 6 e 7 del Codice della Strada
- Visti il D.M. 10 Luglio 2002 e il D. Lgs. 267/2000;

ORDINA

- dal giorno 10/01/2020 al giorno 10/01/2020 con orario dalle 07:00
alle 12:00 sono imposti gli **OBBLIGHI O DIVIETI O LIMITAZIONI COME DI**
SEGUITO SPECIFICATO:

Via LE ASSISI AUTOSTRADA CIVICO 105

Imposizione del divieto di sosta CON ISTITUZIONE DEL SENSO UNICO ALTERNATO
REGOLATO DA MURIERA NEL TRATTO INTERESSATO DAL LAVORO

- La ditta titolare dell' Autorizzazione all'occupazione di suolo pubblico è obbligata a rispettare
quanto previsto nell'art. 20 del Codice della Strada, dell'art. 26 del relativo Regolamento di
esecuzione e del Disciplinare tecnico relativo agli schemi segnaletici di cui al D.M. Ministero
delle Infrastrutture e dei trasporti del 20 Luglio 2002
- E' fatto obbligo a chiunque spetti di osservare e far osservare la presente Ordinanza.

Folignano, li 07 GEN. 2020



Il Comandante P.L.

Comm. Ranalli Umberto

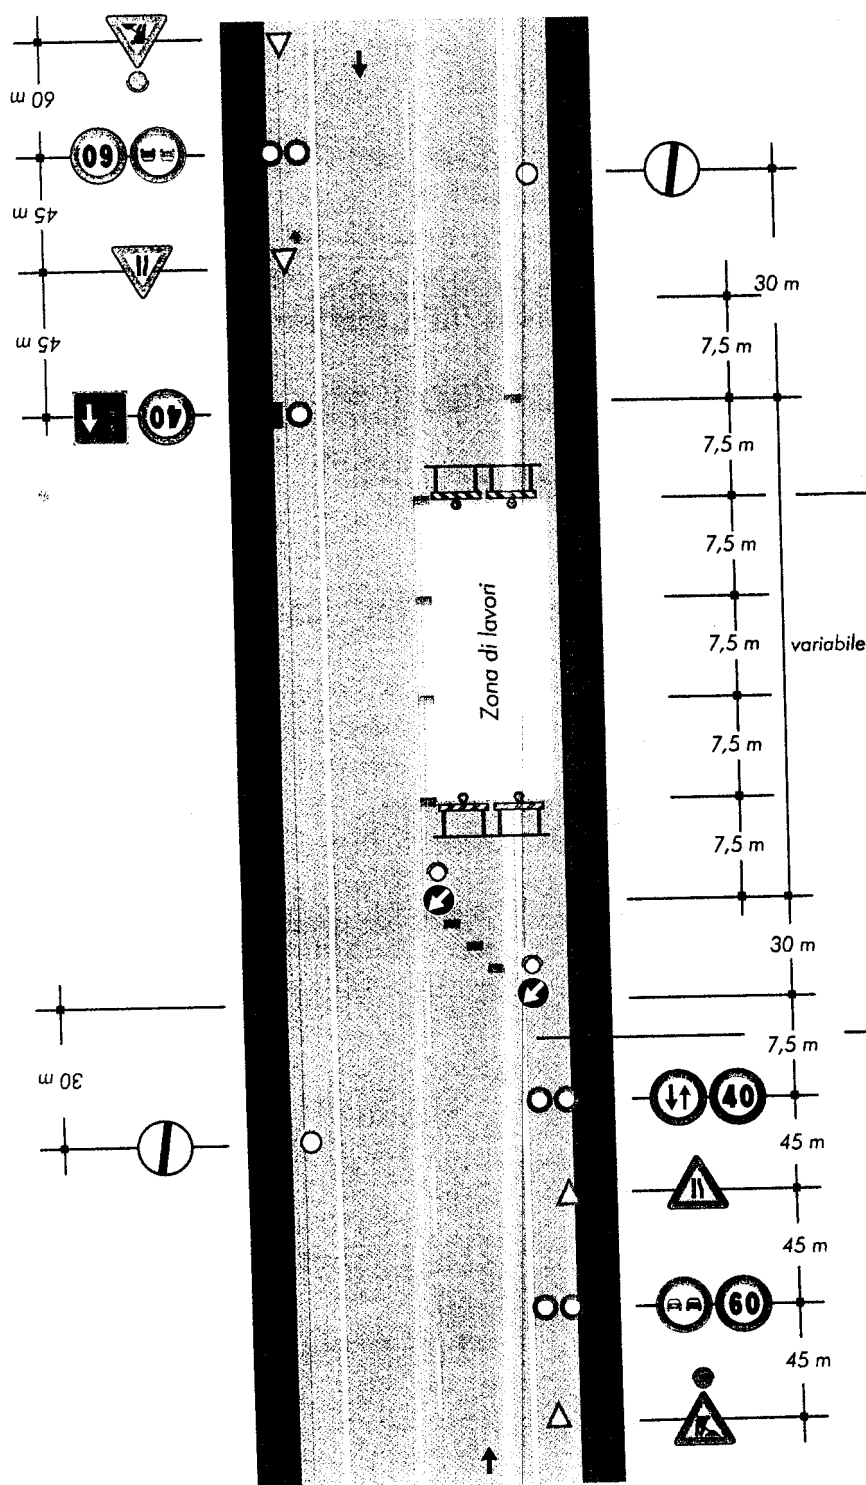


TAVOLA 64

Lavori sulla carreggiata
con transito a
senso unico alternato

per lavori di durata $\begin{cases} < 2 \text{ gg.} & \text{coni} \\ > 2 \text{ gg.} & \text{delineatori flessibili} \end{cases}$

NOTA: la sezione disponibile, inferiore a 5,60 m, richiede la segnalazione di senso unico alternato

Solo per lavori di durata $> 7 \text{ gg.}$ Segnaletica orizzontale temporanea

CONSIGLIATI



Figura II 399 Art. 34 OMOLOGATO

CONO 54
ANTIRIBALTABILE
AD ALTA STABILITÀ



Figura II 396/a Art. 34

CONO 36
ANTIRIBALTABILE
AD ALTA STABILITÀ




Figura II 397/e Art. 34 OMOLOGATO
DELINEATORI IN EVA FLESSIBILE
"DE.FLE.CO.EVAFLEX" RESISTENZA 300
CICLI DI FLESSIONE CAUSATI DA MEZZI

CONSIGLIATO



LAMINATO ADESIVO
RIFRANGENTE
PER SEGNALETICA
TEMPORANEA
ORIZZONTALE
CERTIFICATO UNI EN 1436

CONSIGLIATI

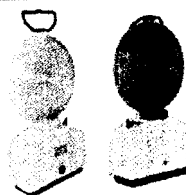

Art. 36 Reg. OMOLOGATO L7-L9G
Mod. QUEEN - DISPOSITIVO LUMINOSO
A LUCE GIALLA LAMPEGGIANTE E A
LUCE ROSSA FISSA