

Comune di Folignano

Provincia di Ascoli Piceno

Progetto: *INTERVENTO DI MANUTENZIONE STRAORDINARIA DI UN TRATTO DELLA STRADA COMUNALE DI VIA SAN CIPRIANO - 1° STRALCIO - PROGETTO ESECUTIVO.*

Ubicazione: Comune di Folignano - Località S.Cipriano

OGGETTO : *Intervento di manutenzione straordinaria di un tratto della strada comunale di via San Cipriano” – CUP: J77H20000680005*

IL TECNICO - Progettista e DD.LL.

DOTT. ING. Cristiano Farnesi

Ascoli Piceno, li Luglio 2020

Scala: Varie

Elaborato 08

Documentazione Fotografica

IL COMMITTENTE

Comune di Folignano

REV.4		DATA
REV.3		DATA
REV.2		DATA
REV.1		DATA

DOCUMENTAZIONE FOTOGRAFICA

Aereofotogrammetrico scala 1:2.000 - con sezioni grafiche da rilievo

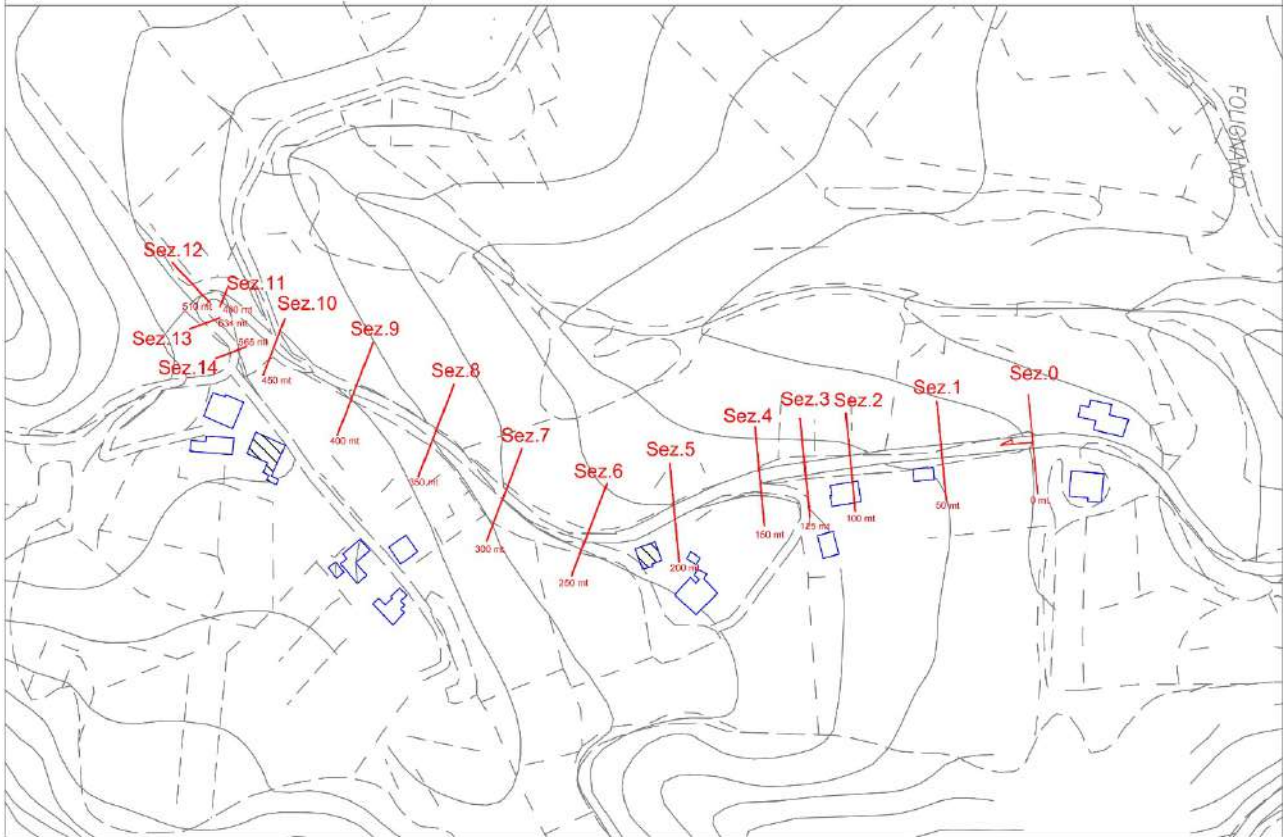




Foto 1 – Sez 0 lato dx



Foto 2 – Sez 0 lato sx



Foto 3 – Sez 1 lato dx



Foto 4 – Sez 1 lato sx



Foto 5 – Sez 2 lato dx



Foto 6 – Sez 2 lato sx

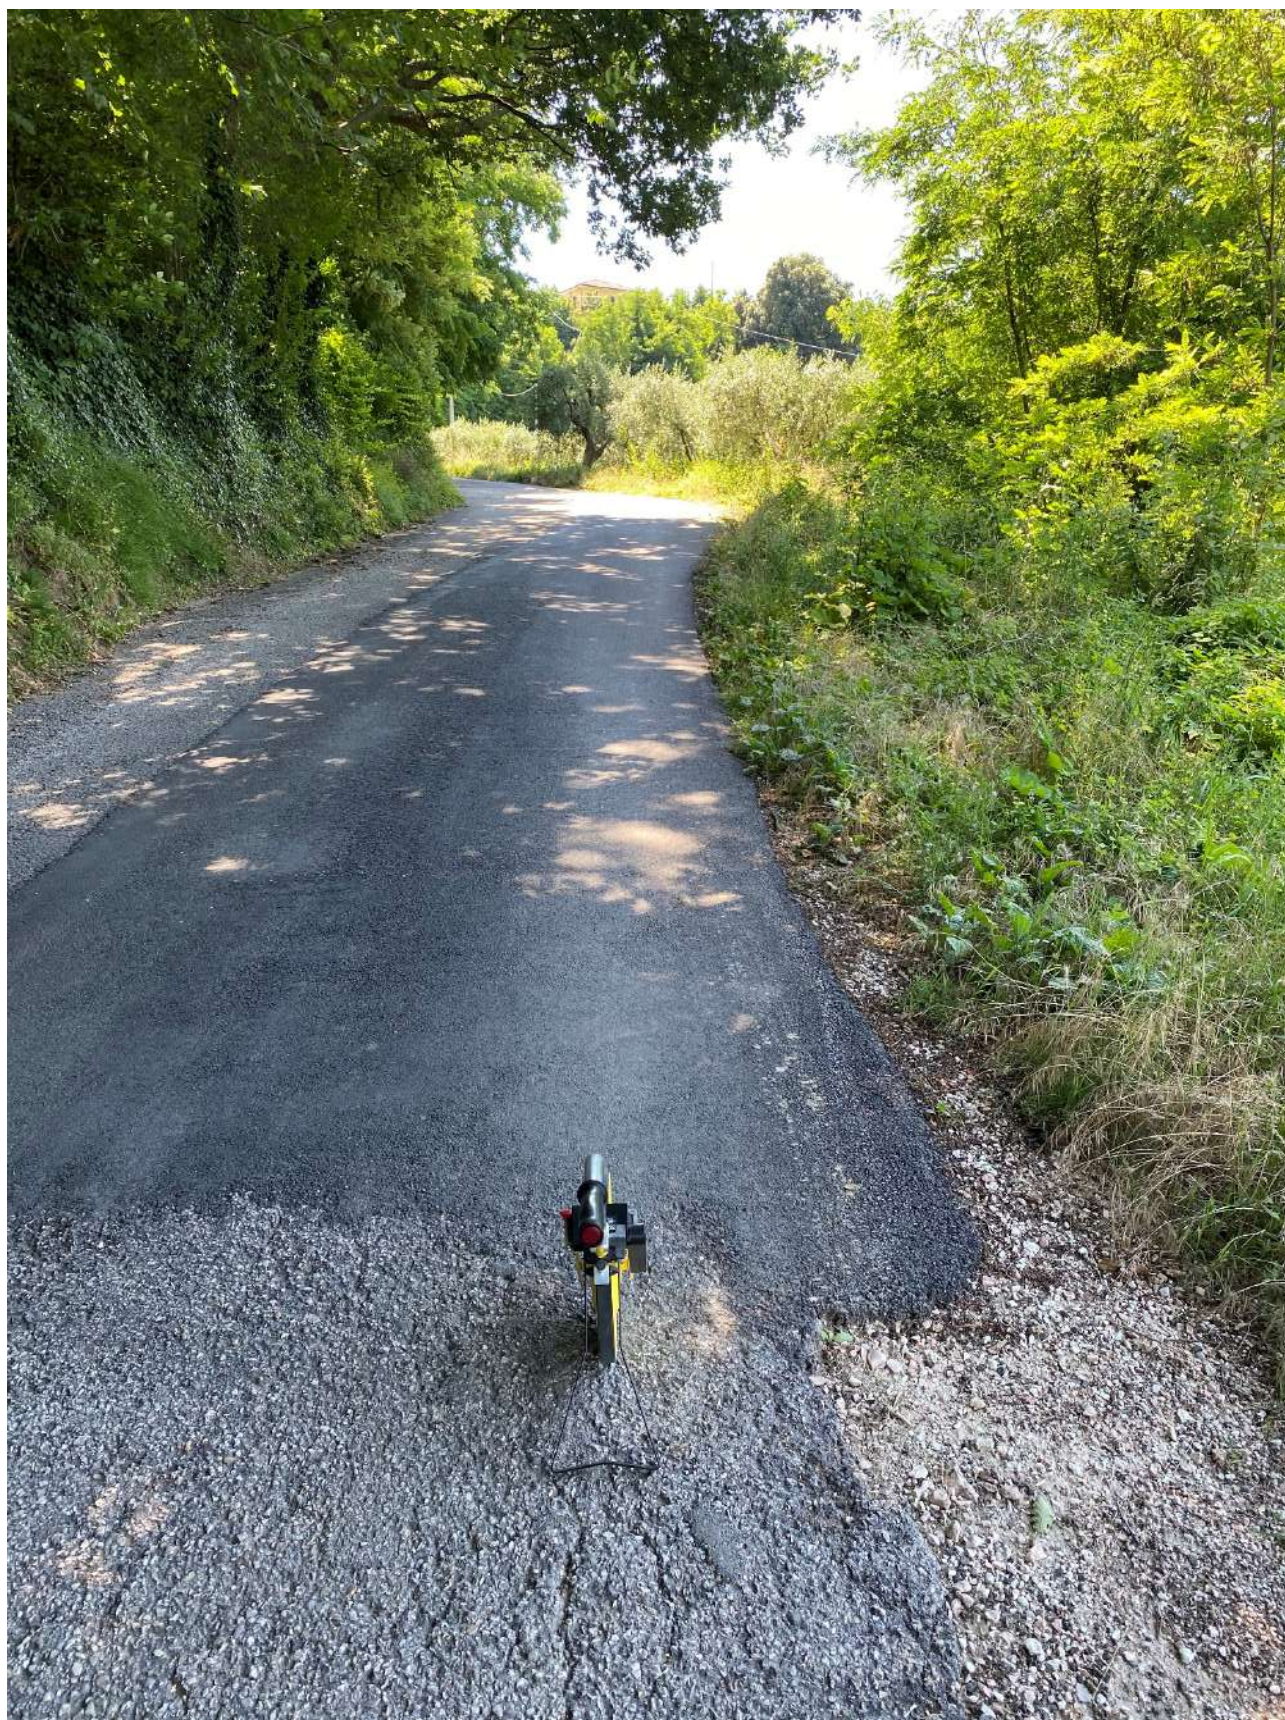


Foto 7 – Sez 3 lato dx



Foto 8 – Sez 3 lato sx



Foto 9 – Sez 4 lato dx



Foto 10 – Sez 4 lato sx

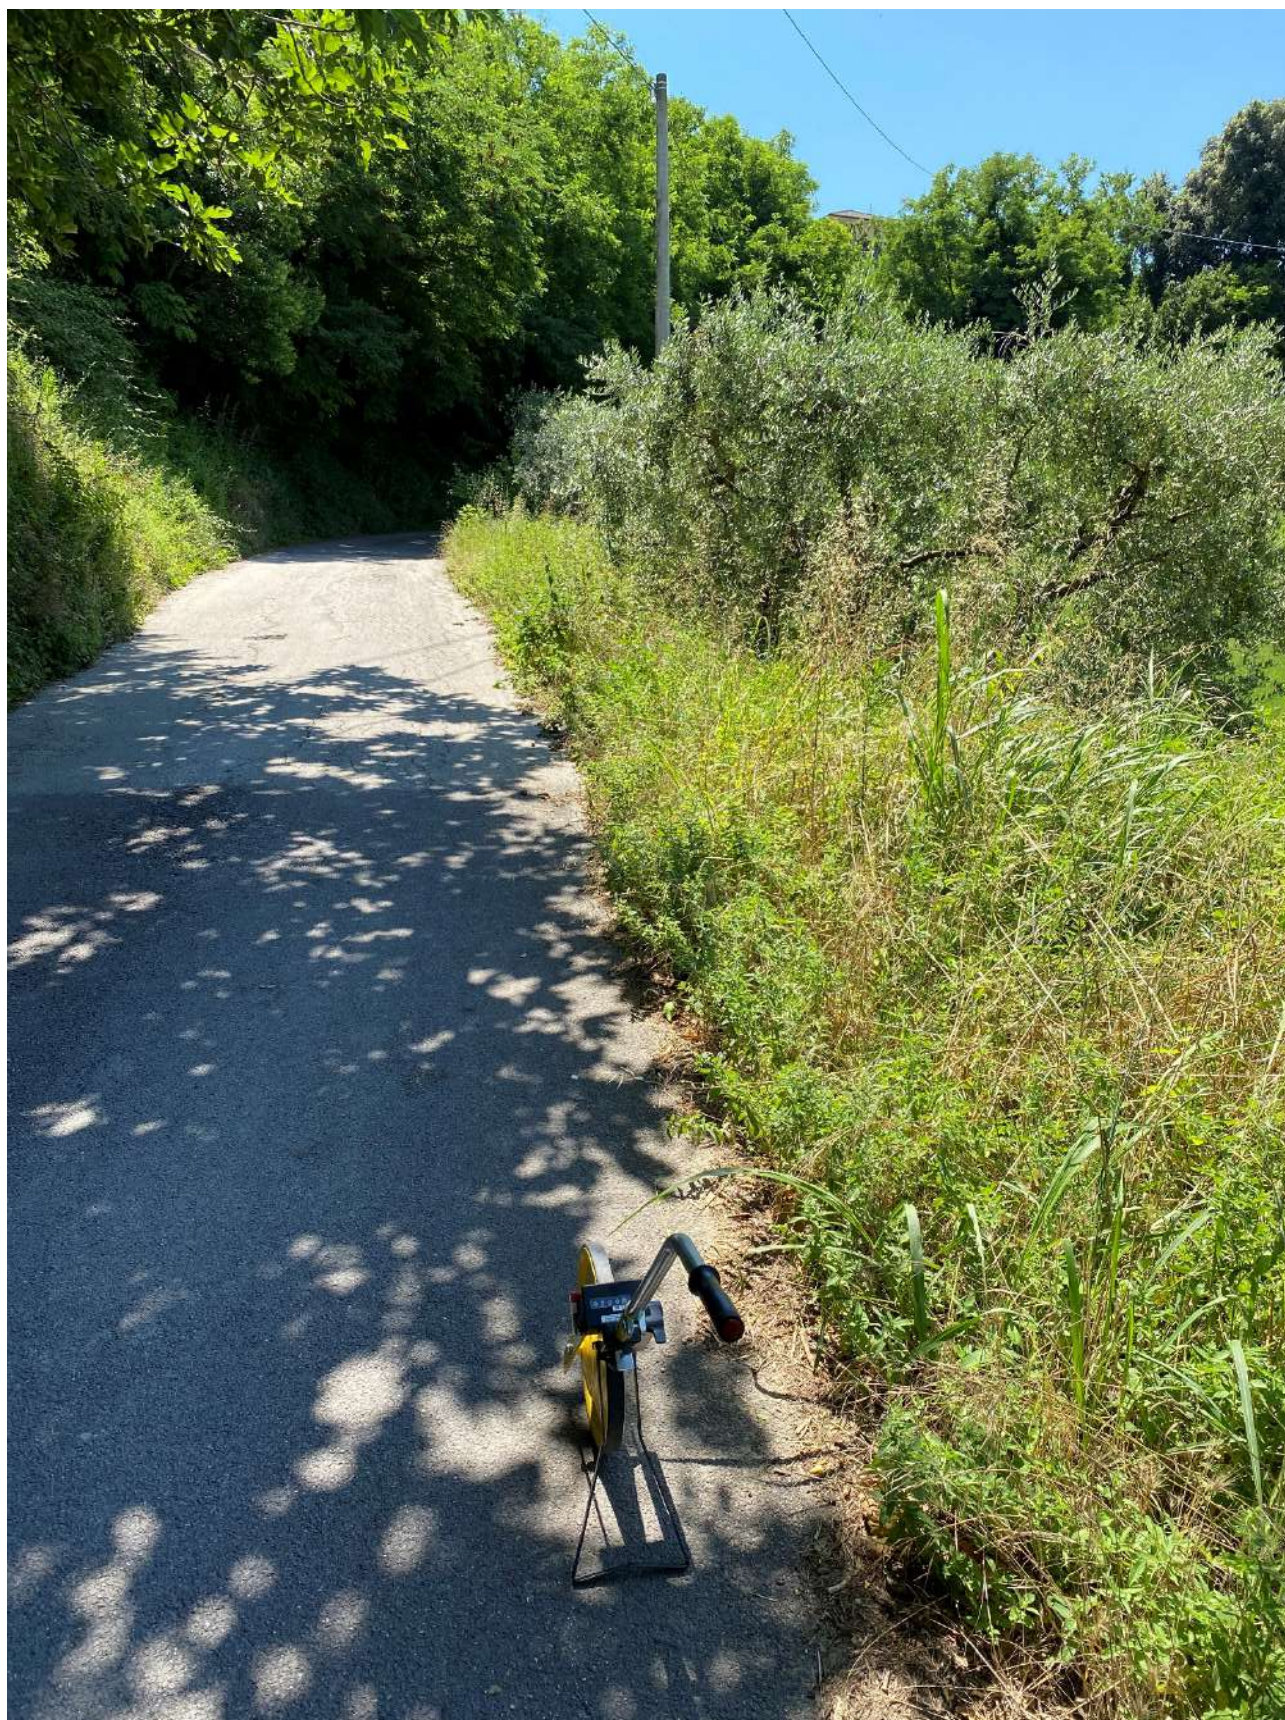


Foto 11 – Sez 5 lato dx

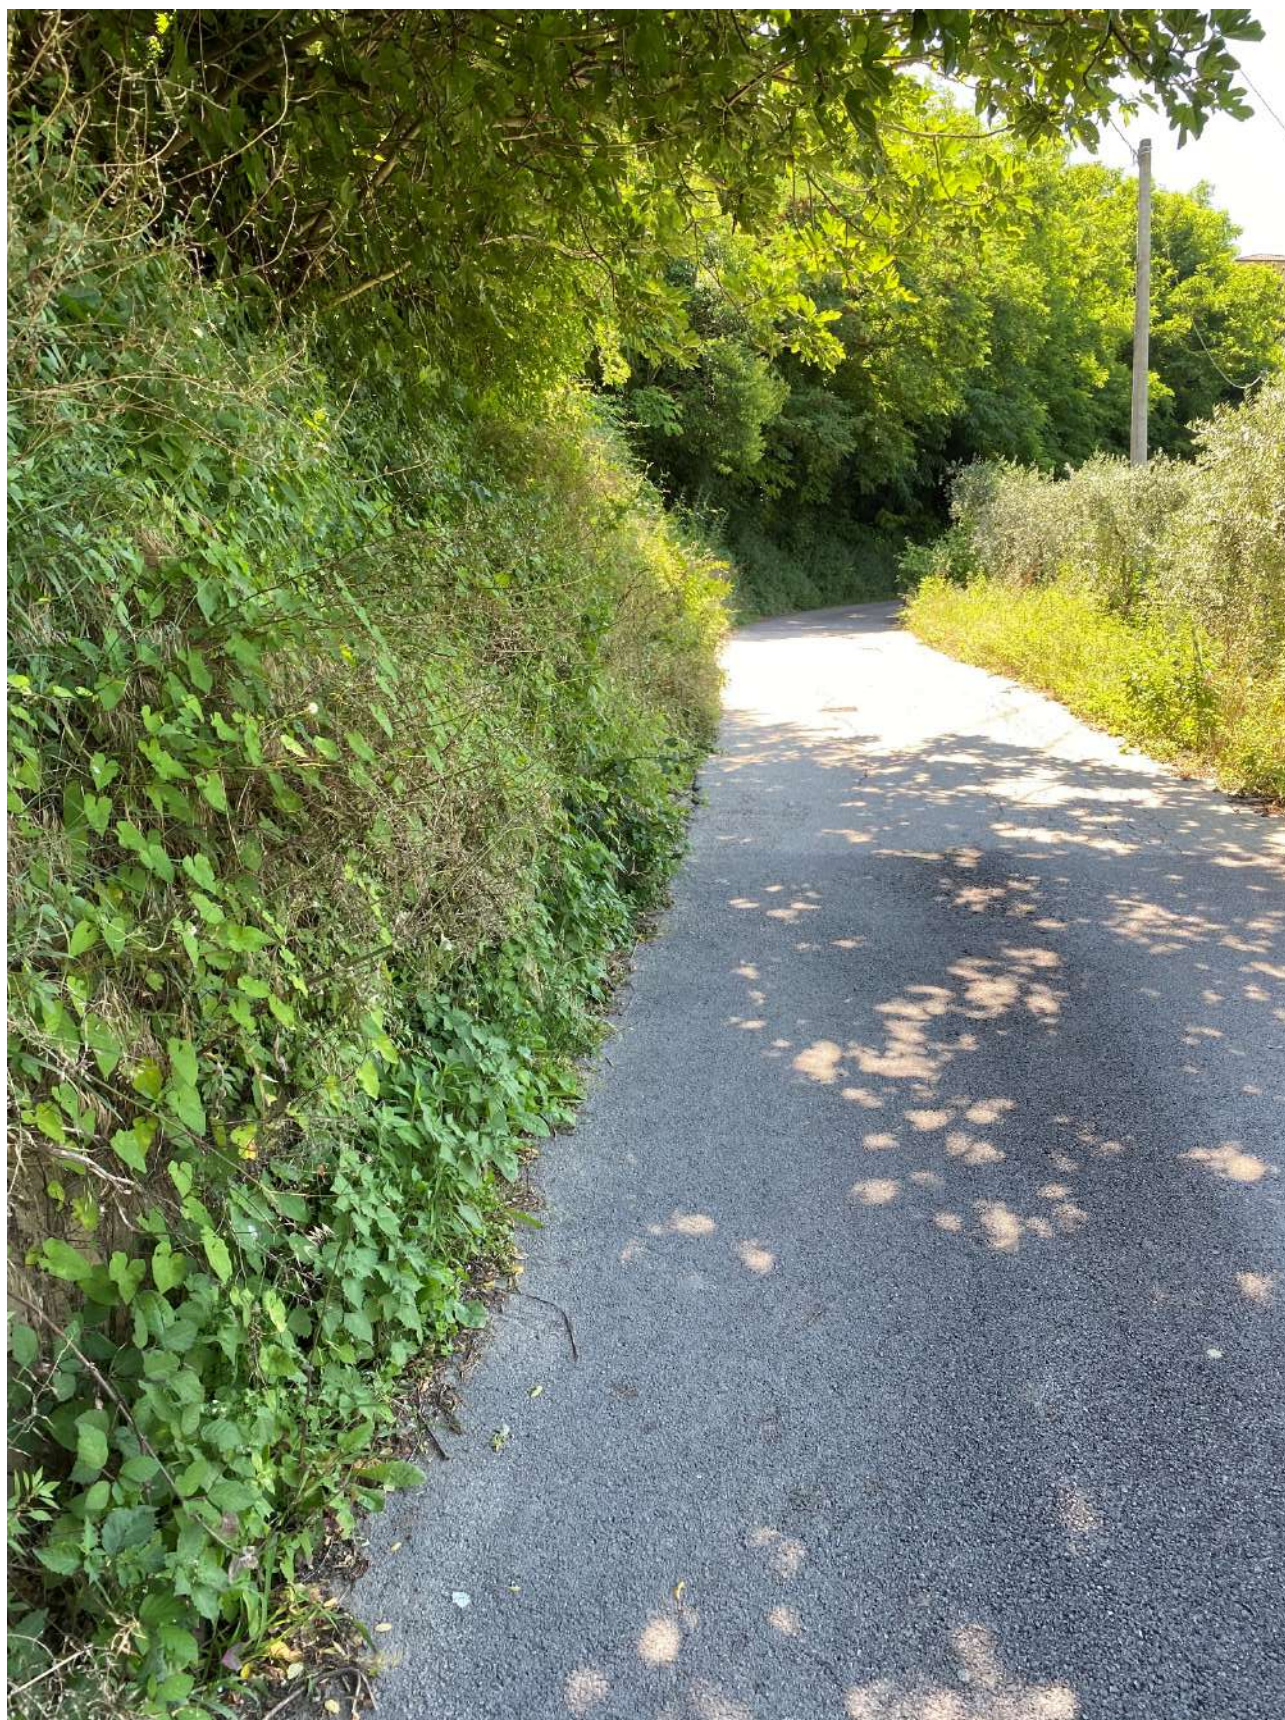


Foto 12 – Sez 5 lato sx



Foto 13 – Sez 6 lato dx



Foto 14 – Sez 6 lato sx



Foto 15 – Sez 7 lato dx



Foto 16 – Sez 7 lato sx



Foto 17 – Sez 8 lato dx



Foto 18 – Sez 8 lato sx



Foto 19 – Sez 9 lato dx

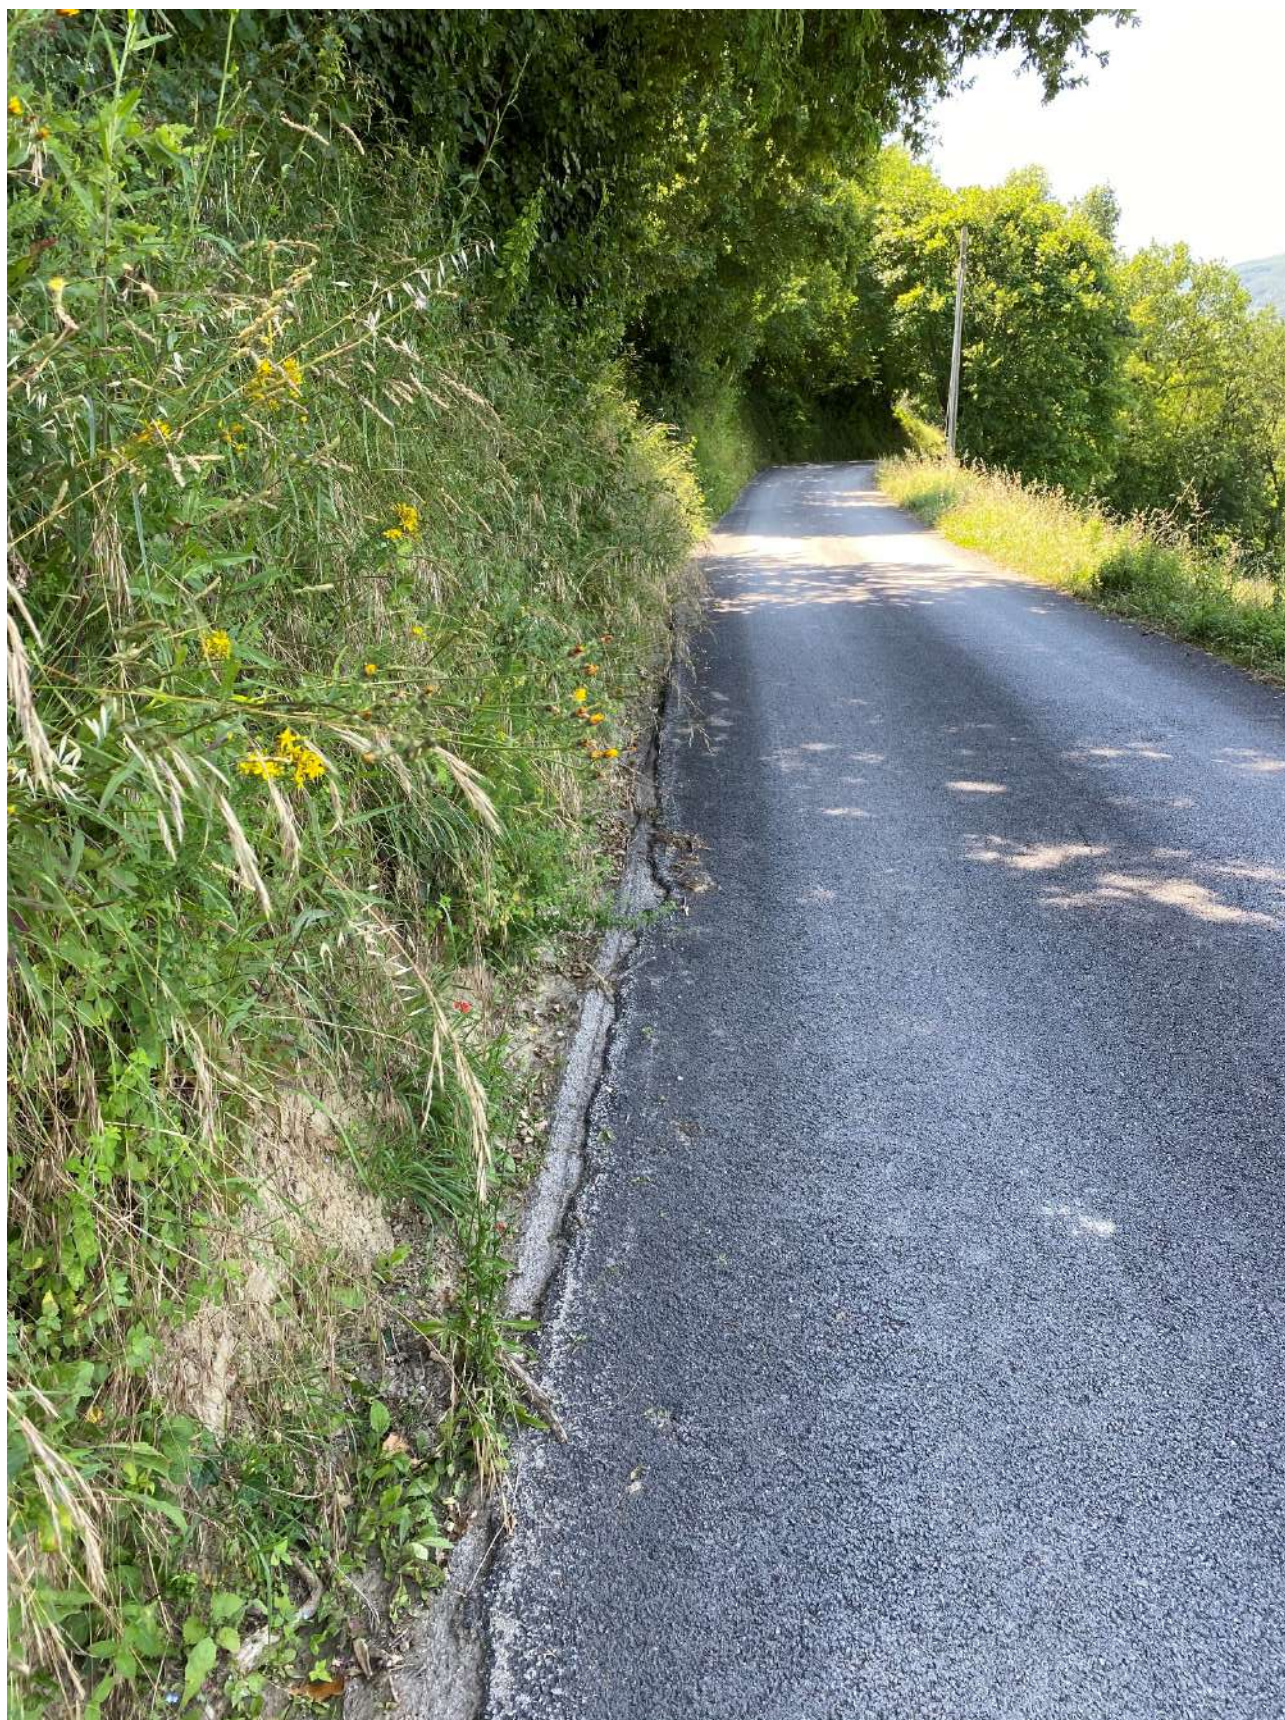


Foto 20 – Sez 9 lato sx

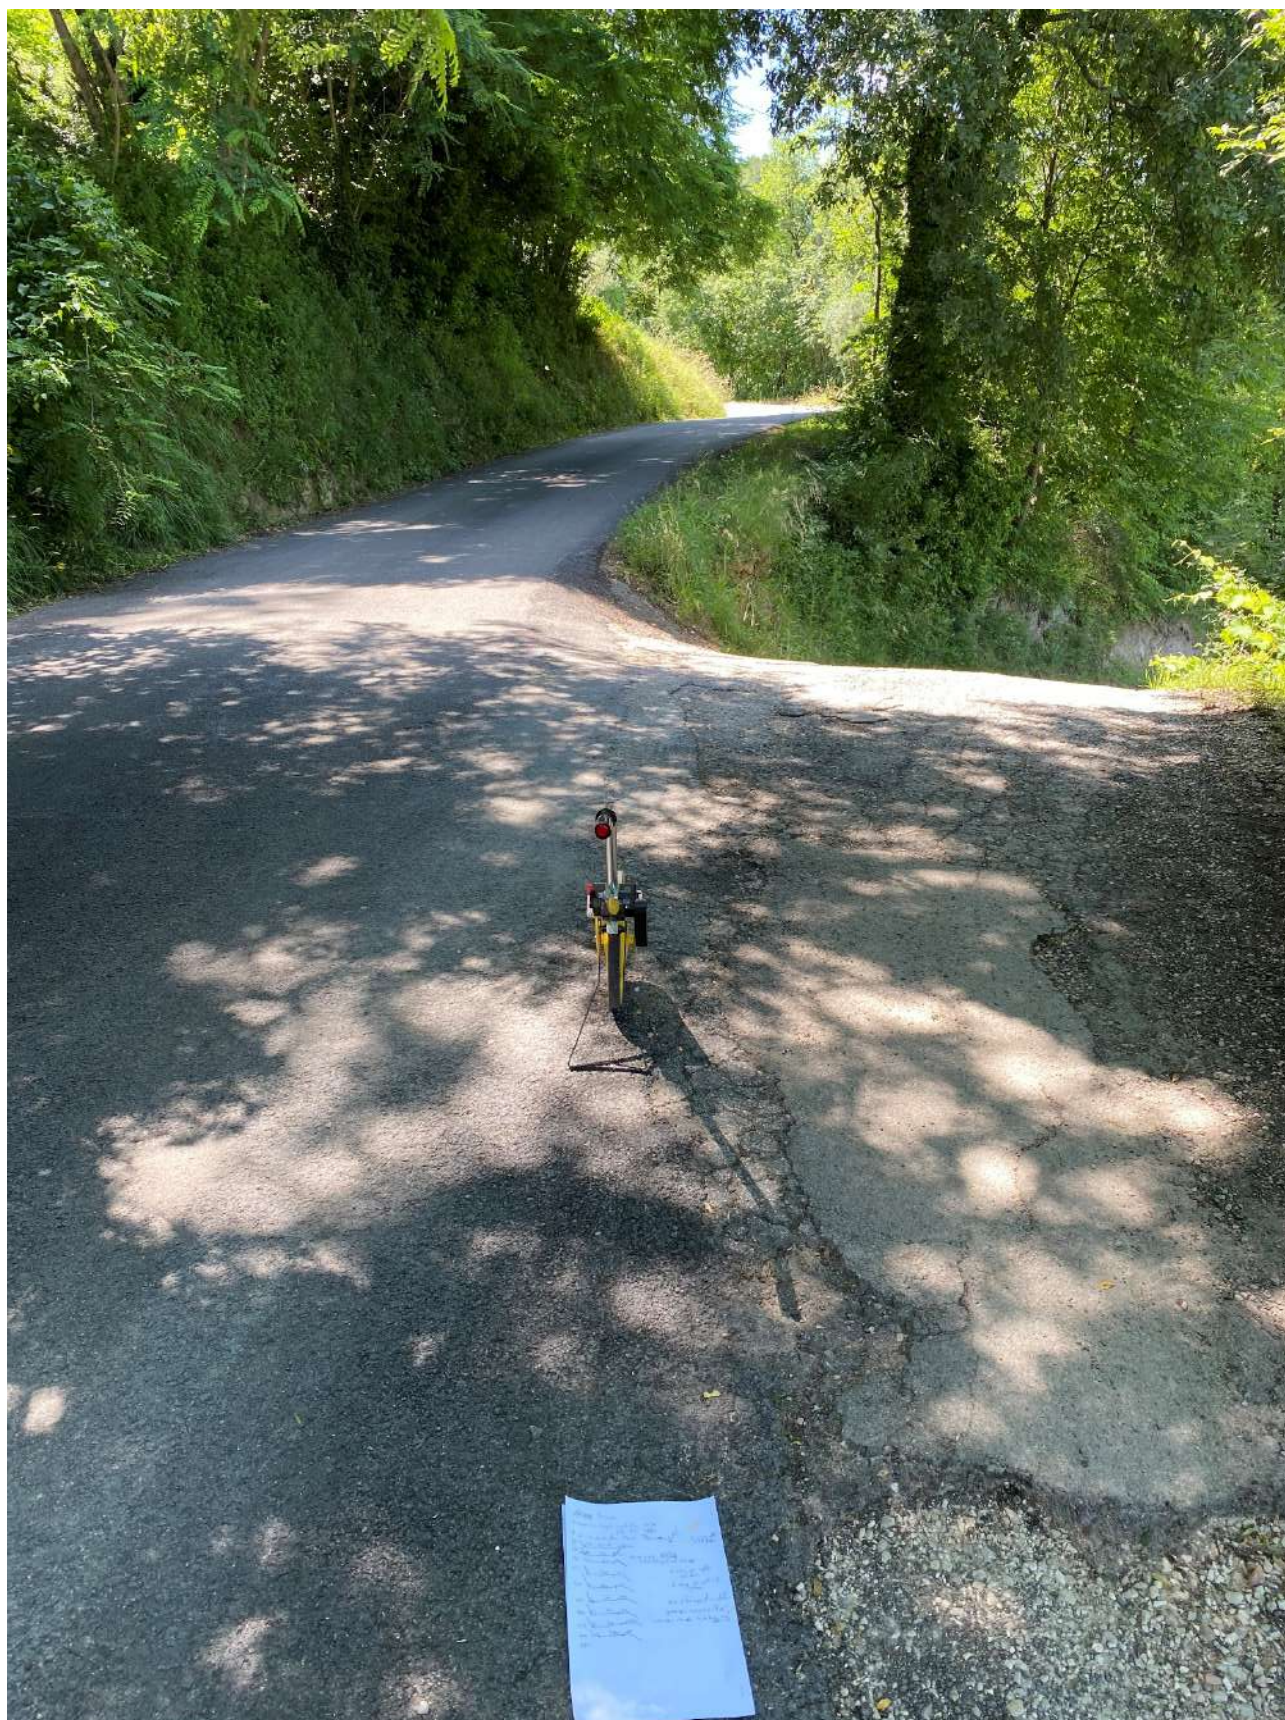


Foto 21 – Sez 10 lato dx

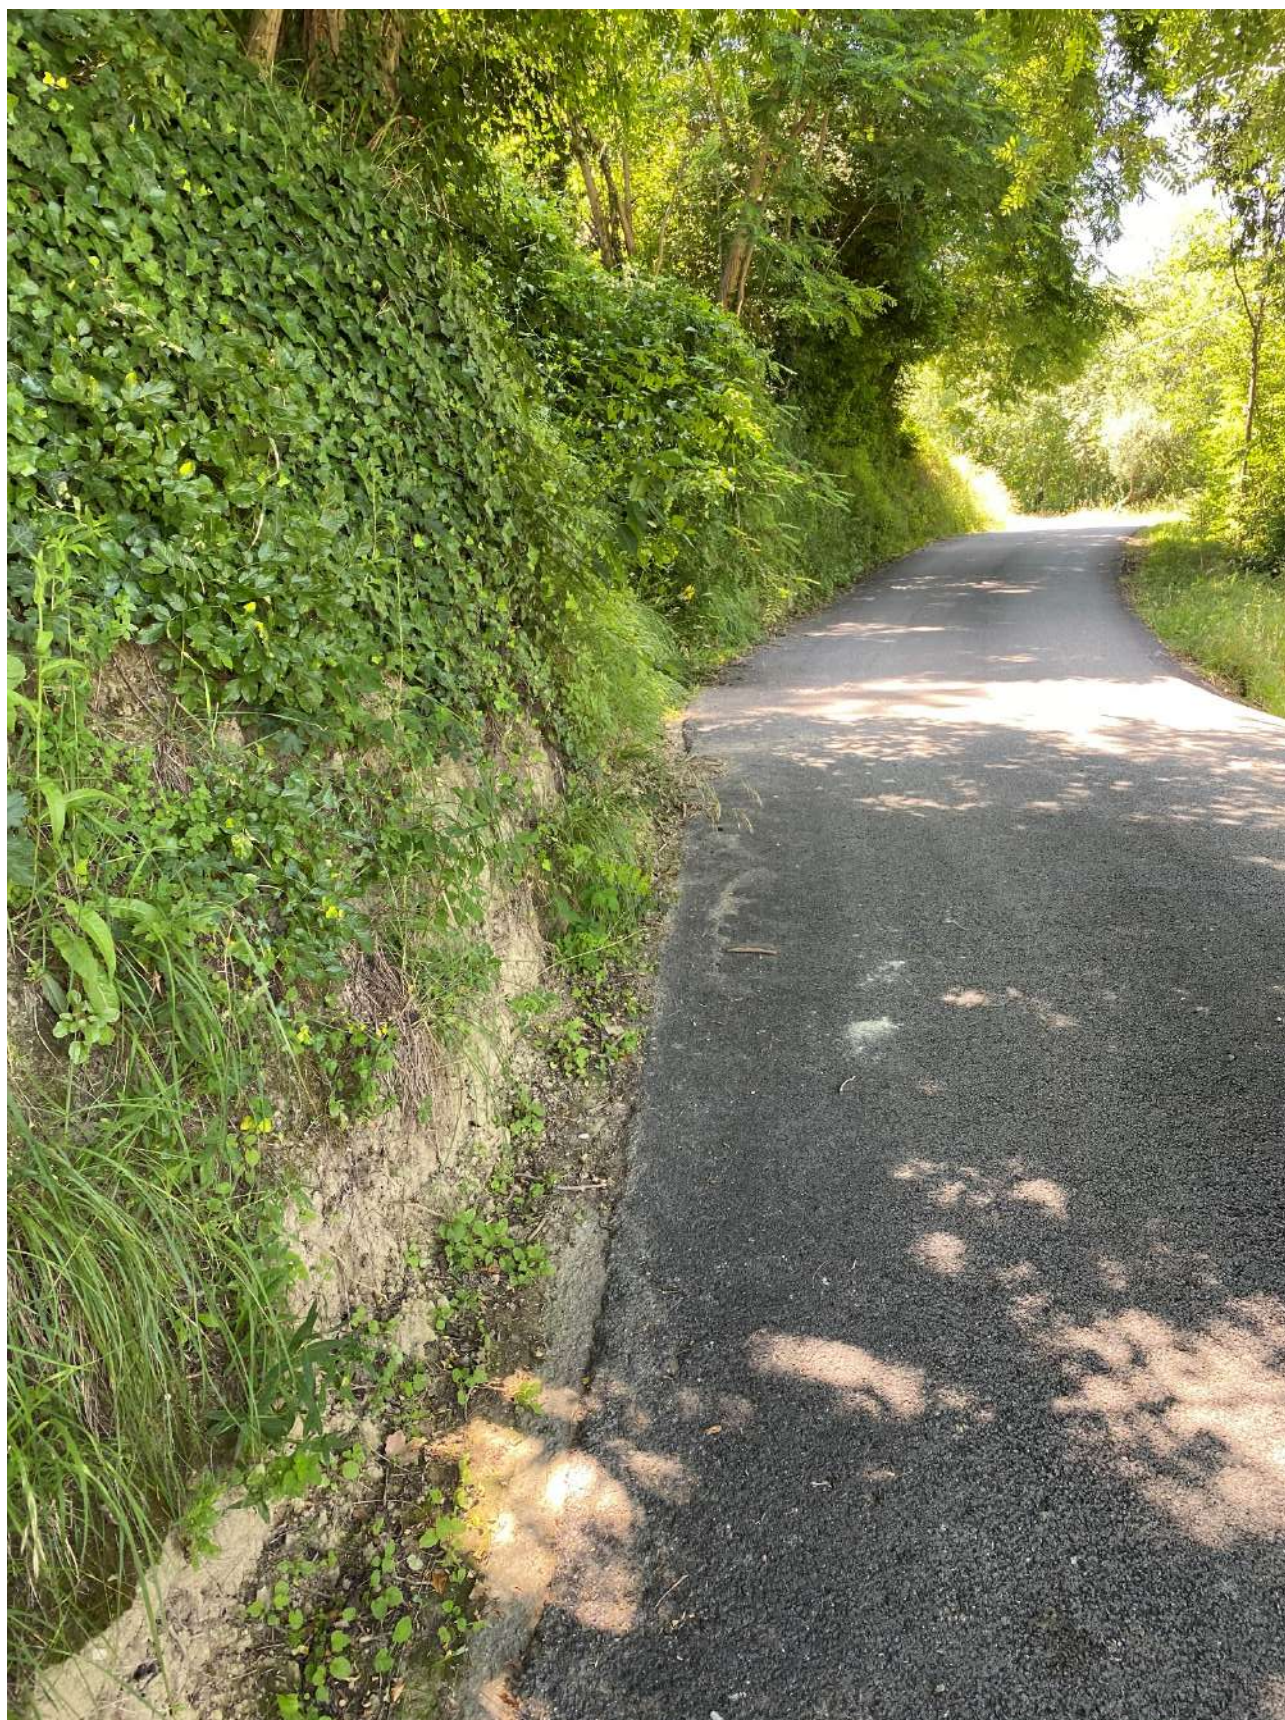


Foto 22 – Sez 10 lato sx



Foto 23 – Sez 11 lato dx

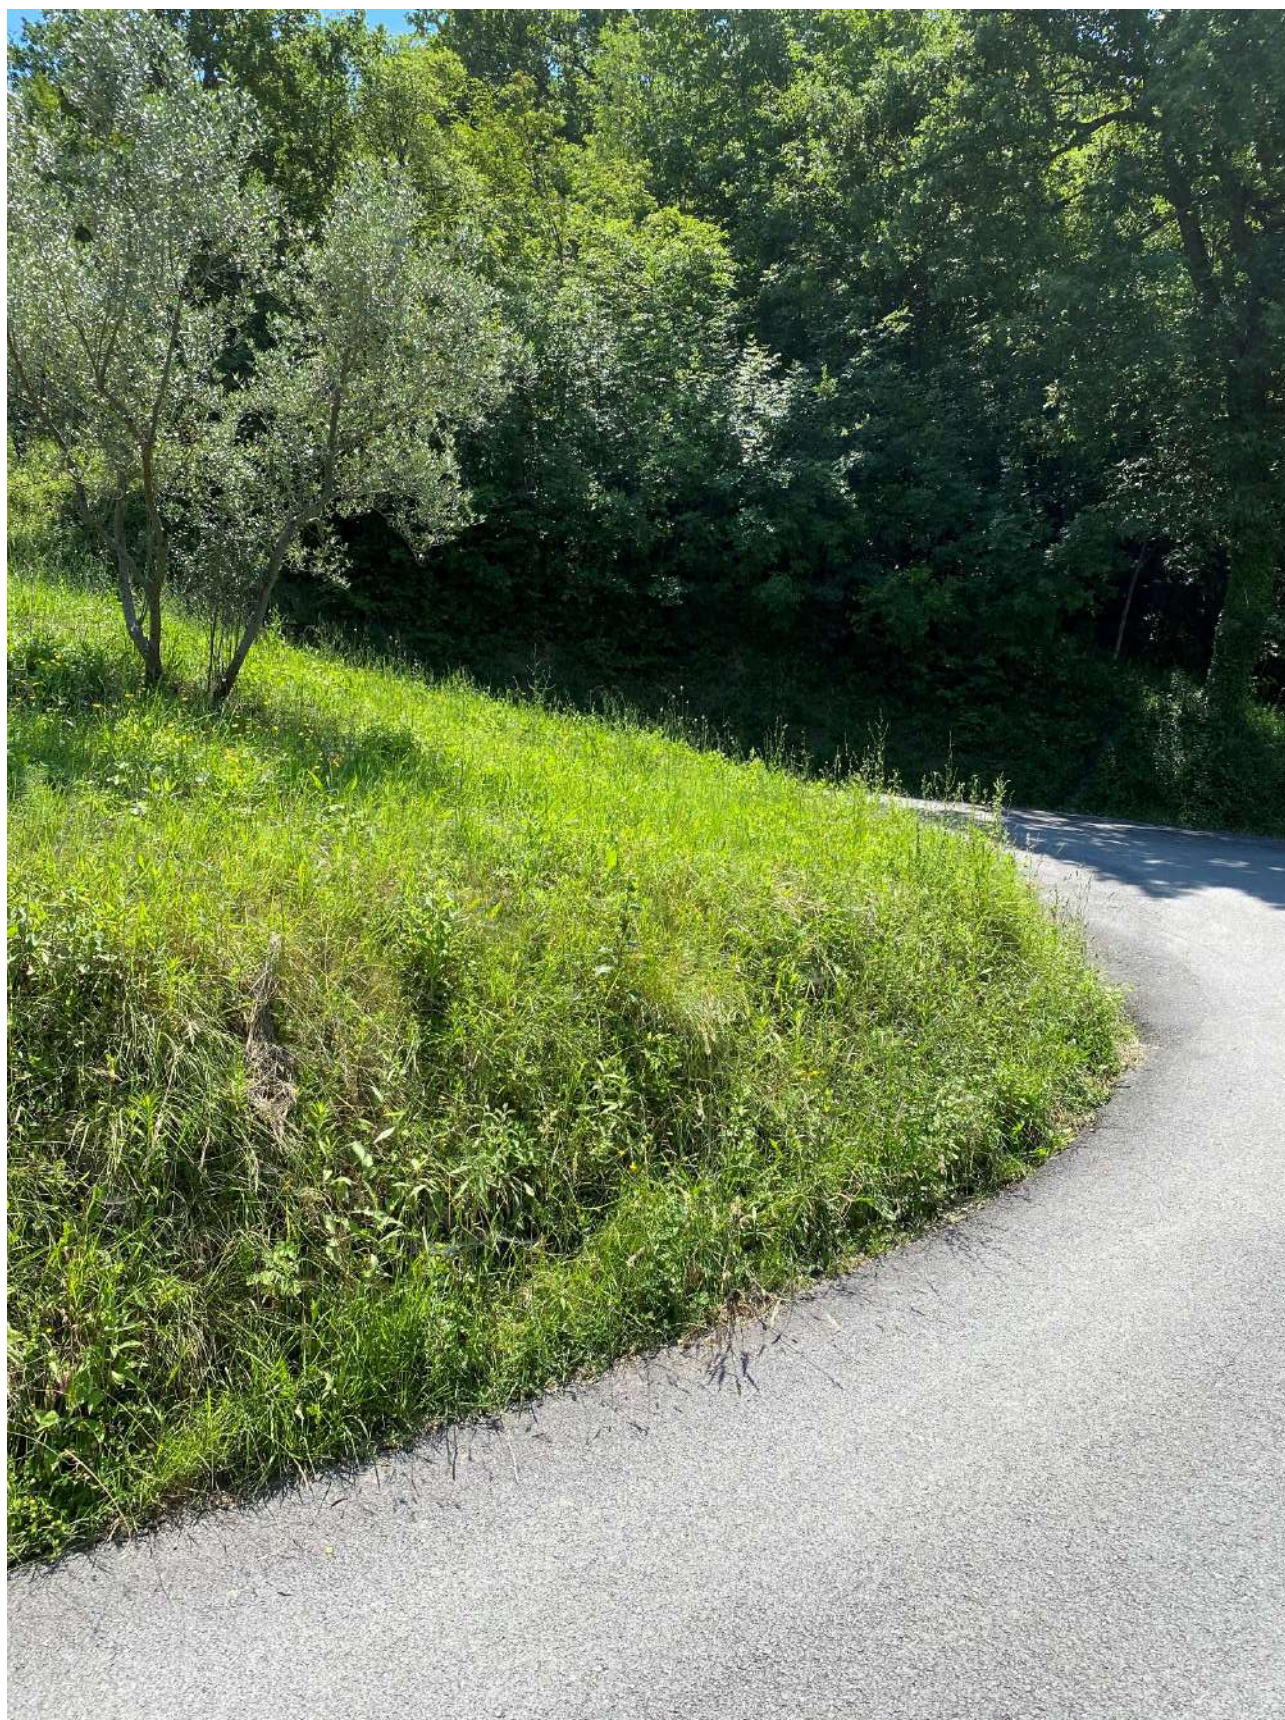


Foto 24 – Sez 11 lato sx



Foto 25 – Sez 12 lato dx



Foto 26 – Sez 12 lato sx



Foto 27 – Sez 13 lato dx



Foto 28 – Sez 13 lato sx



Foto 29 – Sez 14 lato dx



Foto 30 – Sez 14 lato sx



Foto 31 – Realizzazione nuova canaletta in ca



Foto 32 – Realizzazione nuova canaletta in ca

Ascoli Piceno , lì luglio 2020