

Comune di Folignano

Provincia di Ascoli Piceno

Progetto: *INTERVENTO DI MANUTENZIONE STRAORDINARIA DI UN TRATTO DELLA STRADA COMUNALE DI VIA SAN CIPRIANO - 1° STRALCIO - PROGETTO ESECUTIVO.*

Ubicazione: Comune di Folignano - Località S.Cipriano

OGGETTO : *Intervento di manutenzione straordinaria di un tratto della strada comunale di via San Cipriano” – CUP: J77H20000680005*

IL TECNICO - Progettista e DD.LL.

DOTT. ING. Cristiano Farnesi

Ascoli Piceno, li Luglio 2020

Scala: Varie

IL COMMITTENTE


Comune di Folignano

Elaborato 01


- Inquadramento
- Descrizione interventi

REV.4		DATA
REV.3		DATA
REV.2		DATA
REV.1		DATA


Aereofotogrammetrico scala 1:2.000

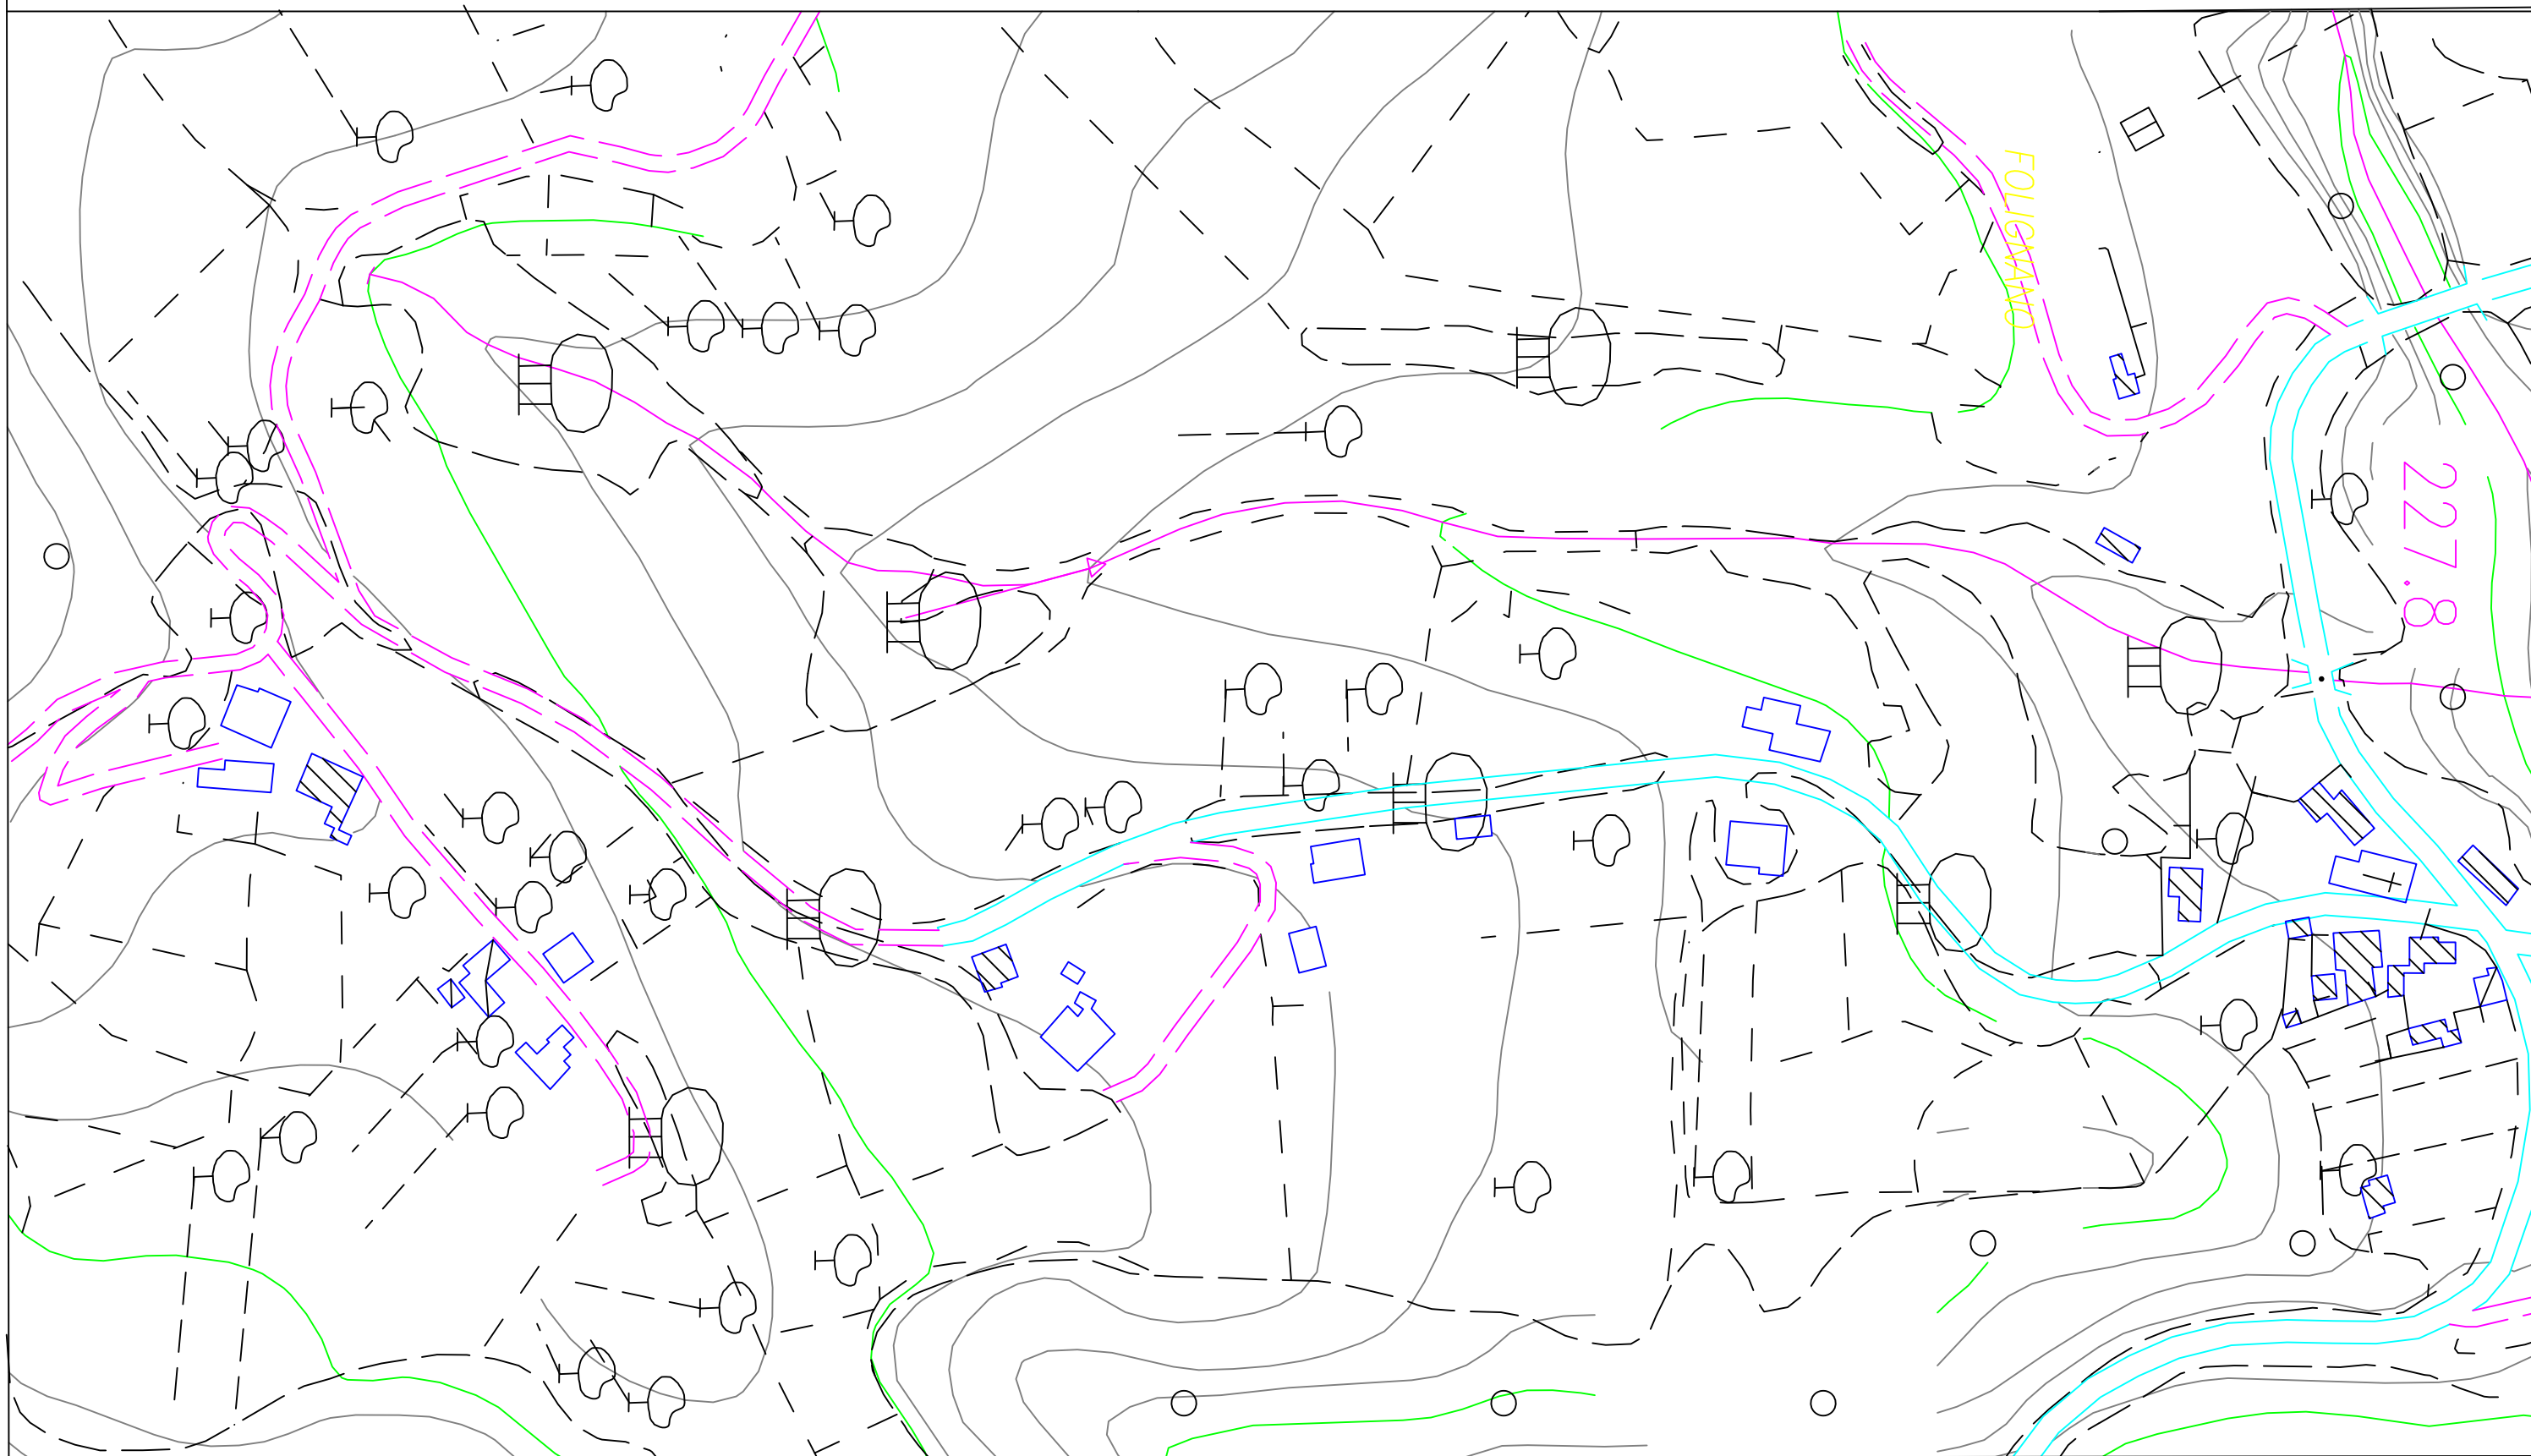


Aereofotogrammetrico scala 1:2.000 - con sezioni grafiche da rilievo

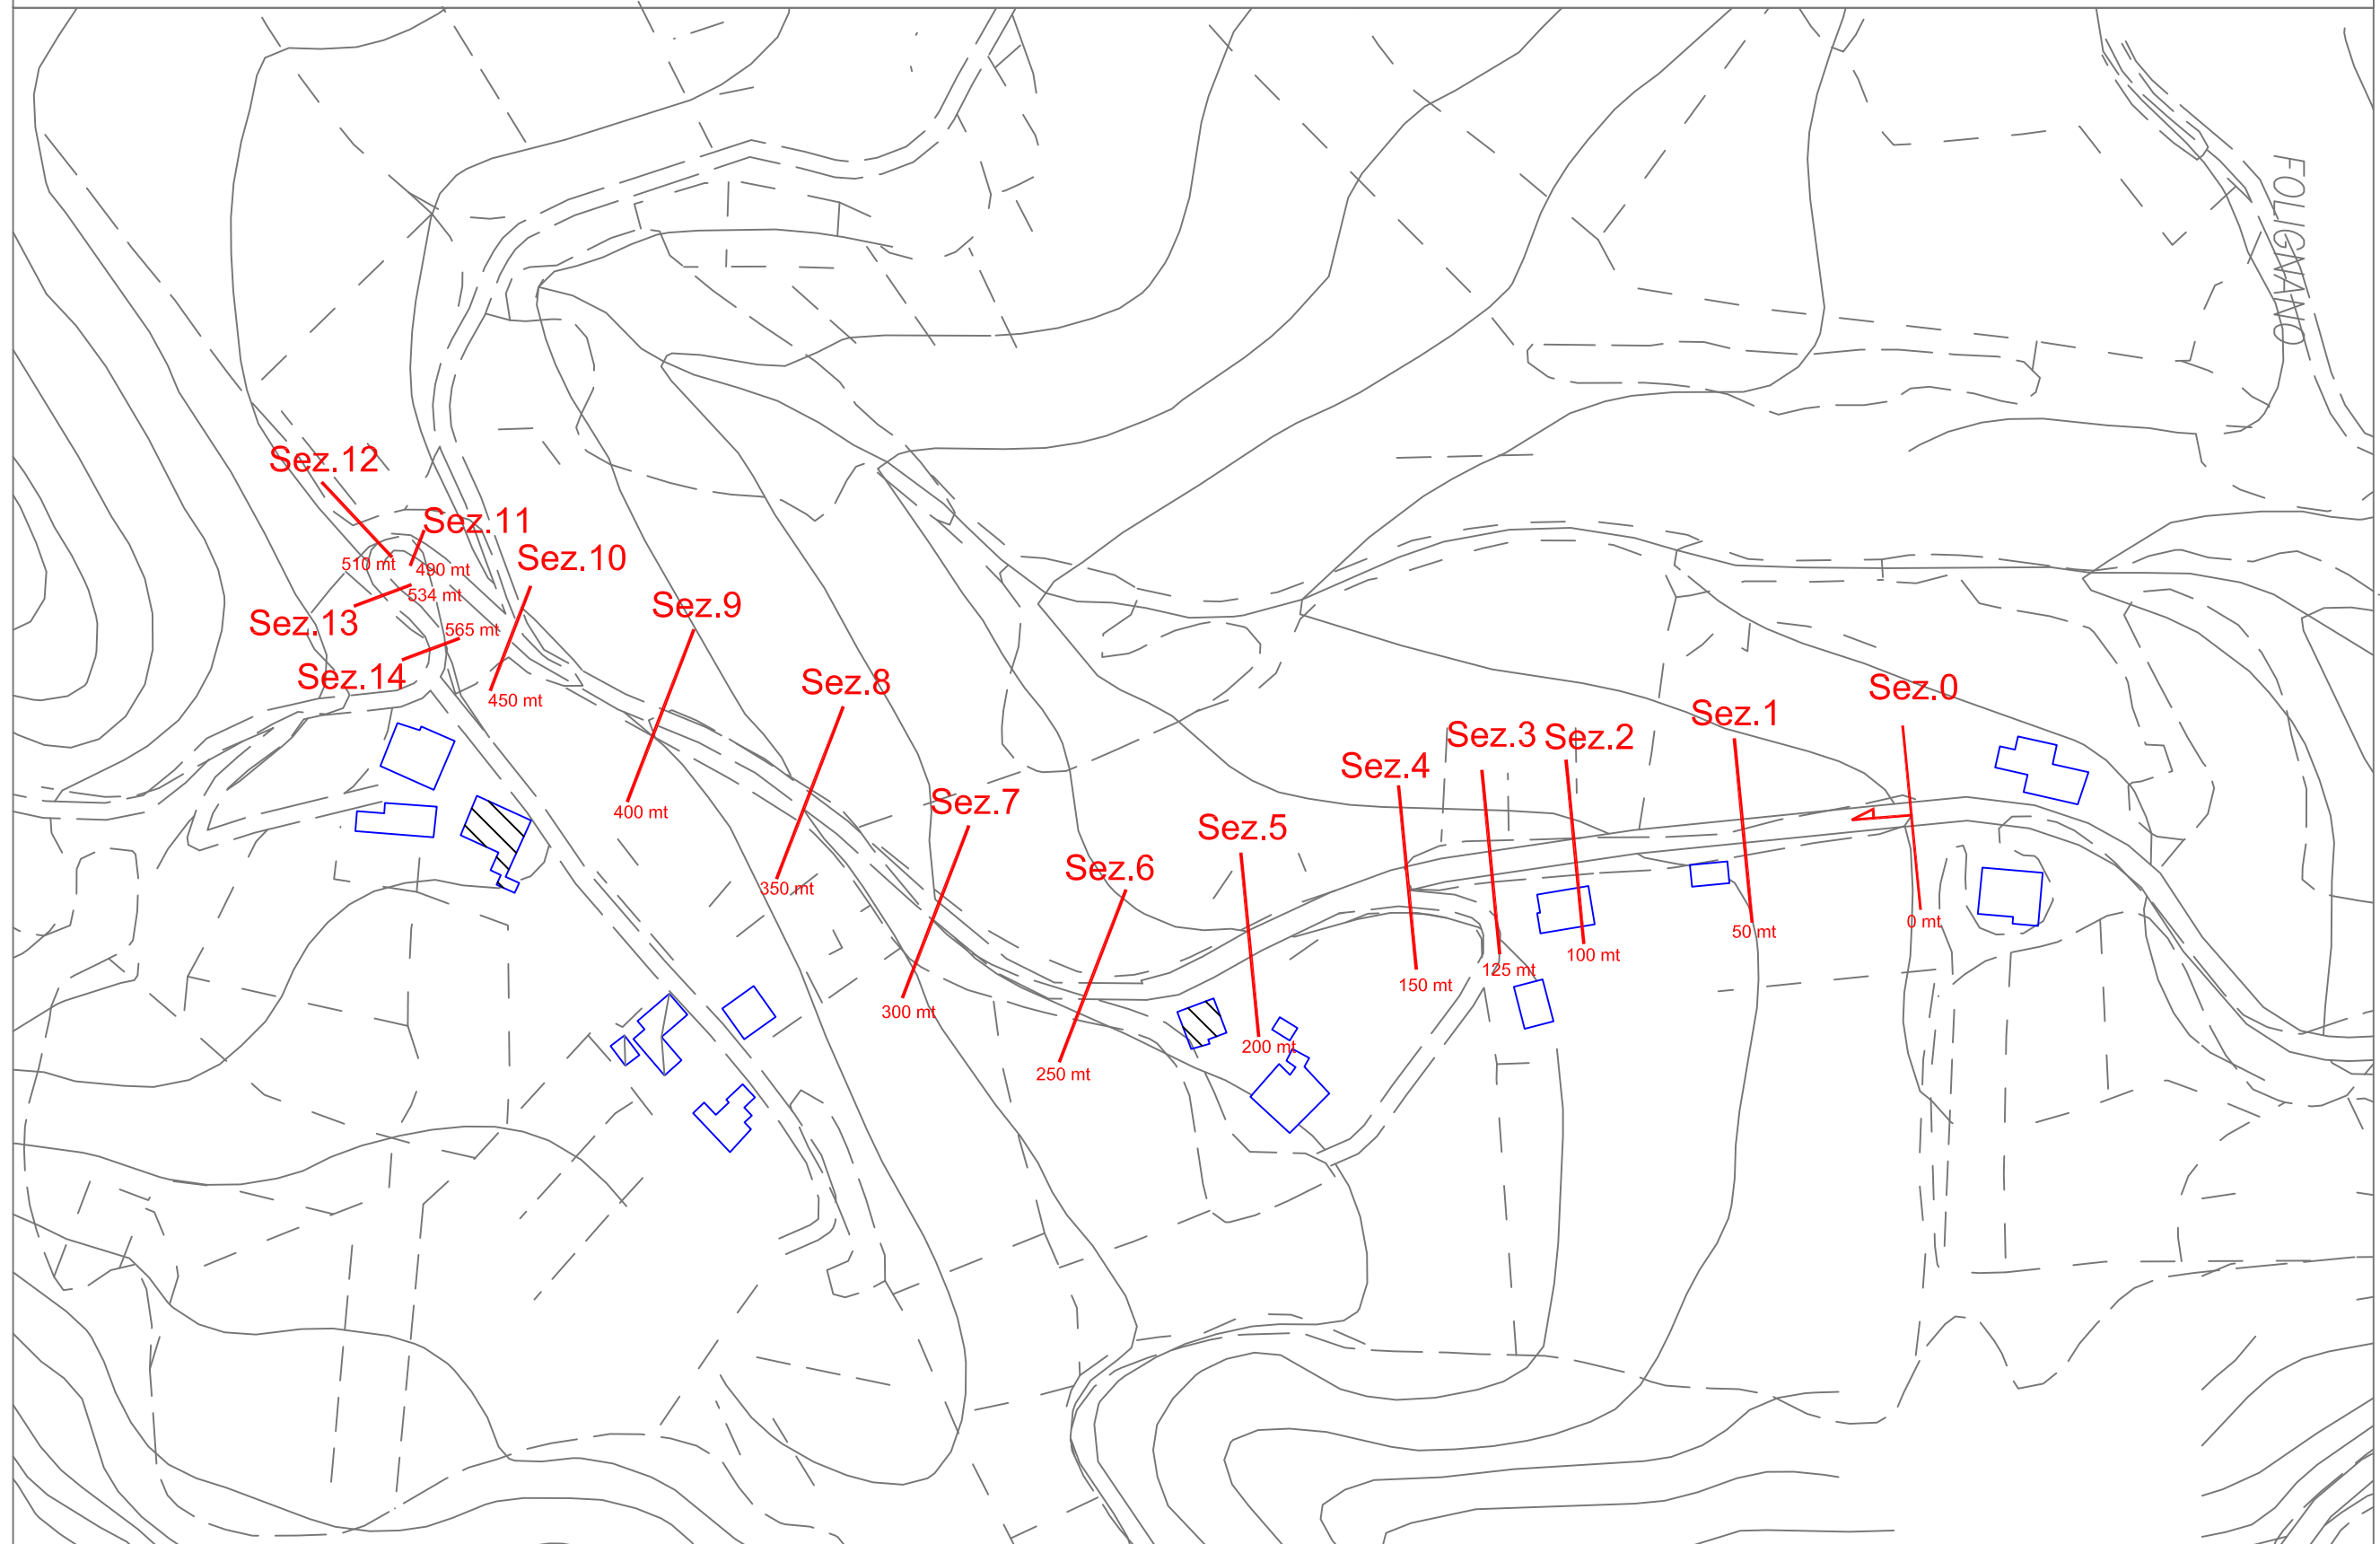


Aereofotogrammetrico scala 1:2.000 - Zone realizzazione Guard Rail H1 bordo laterale rilevato

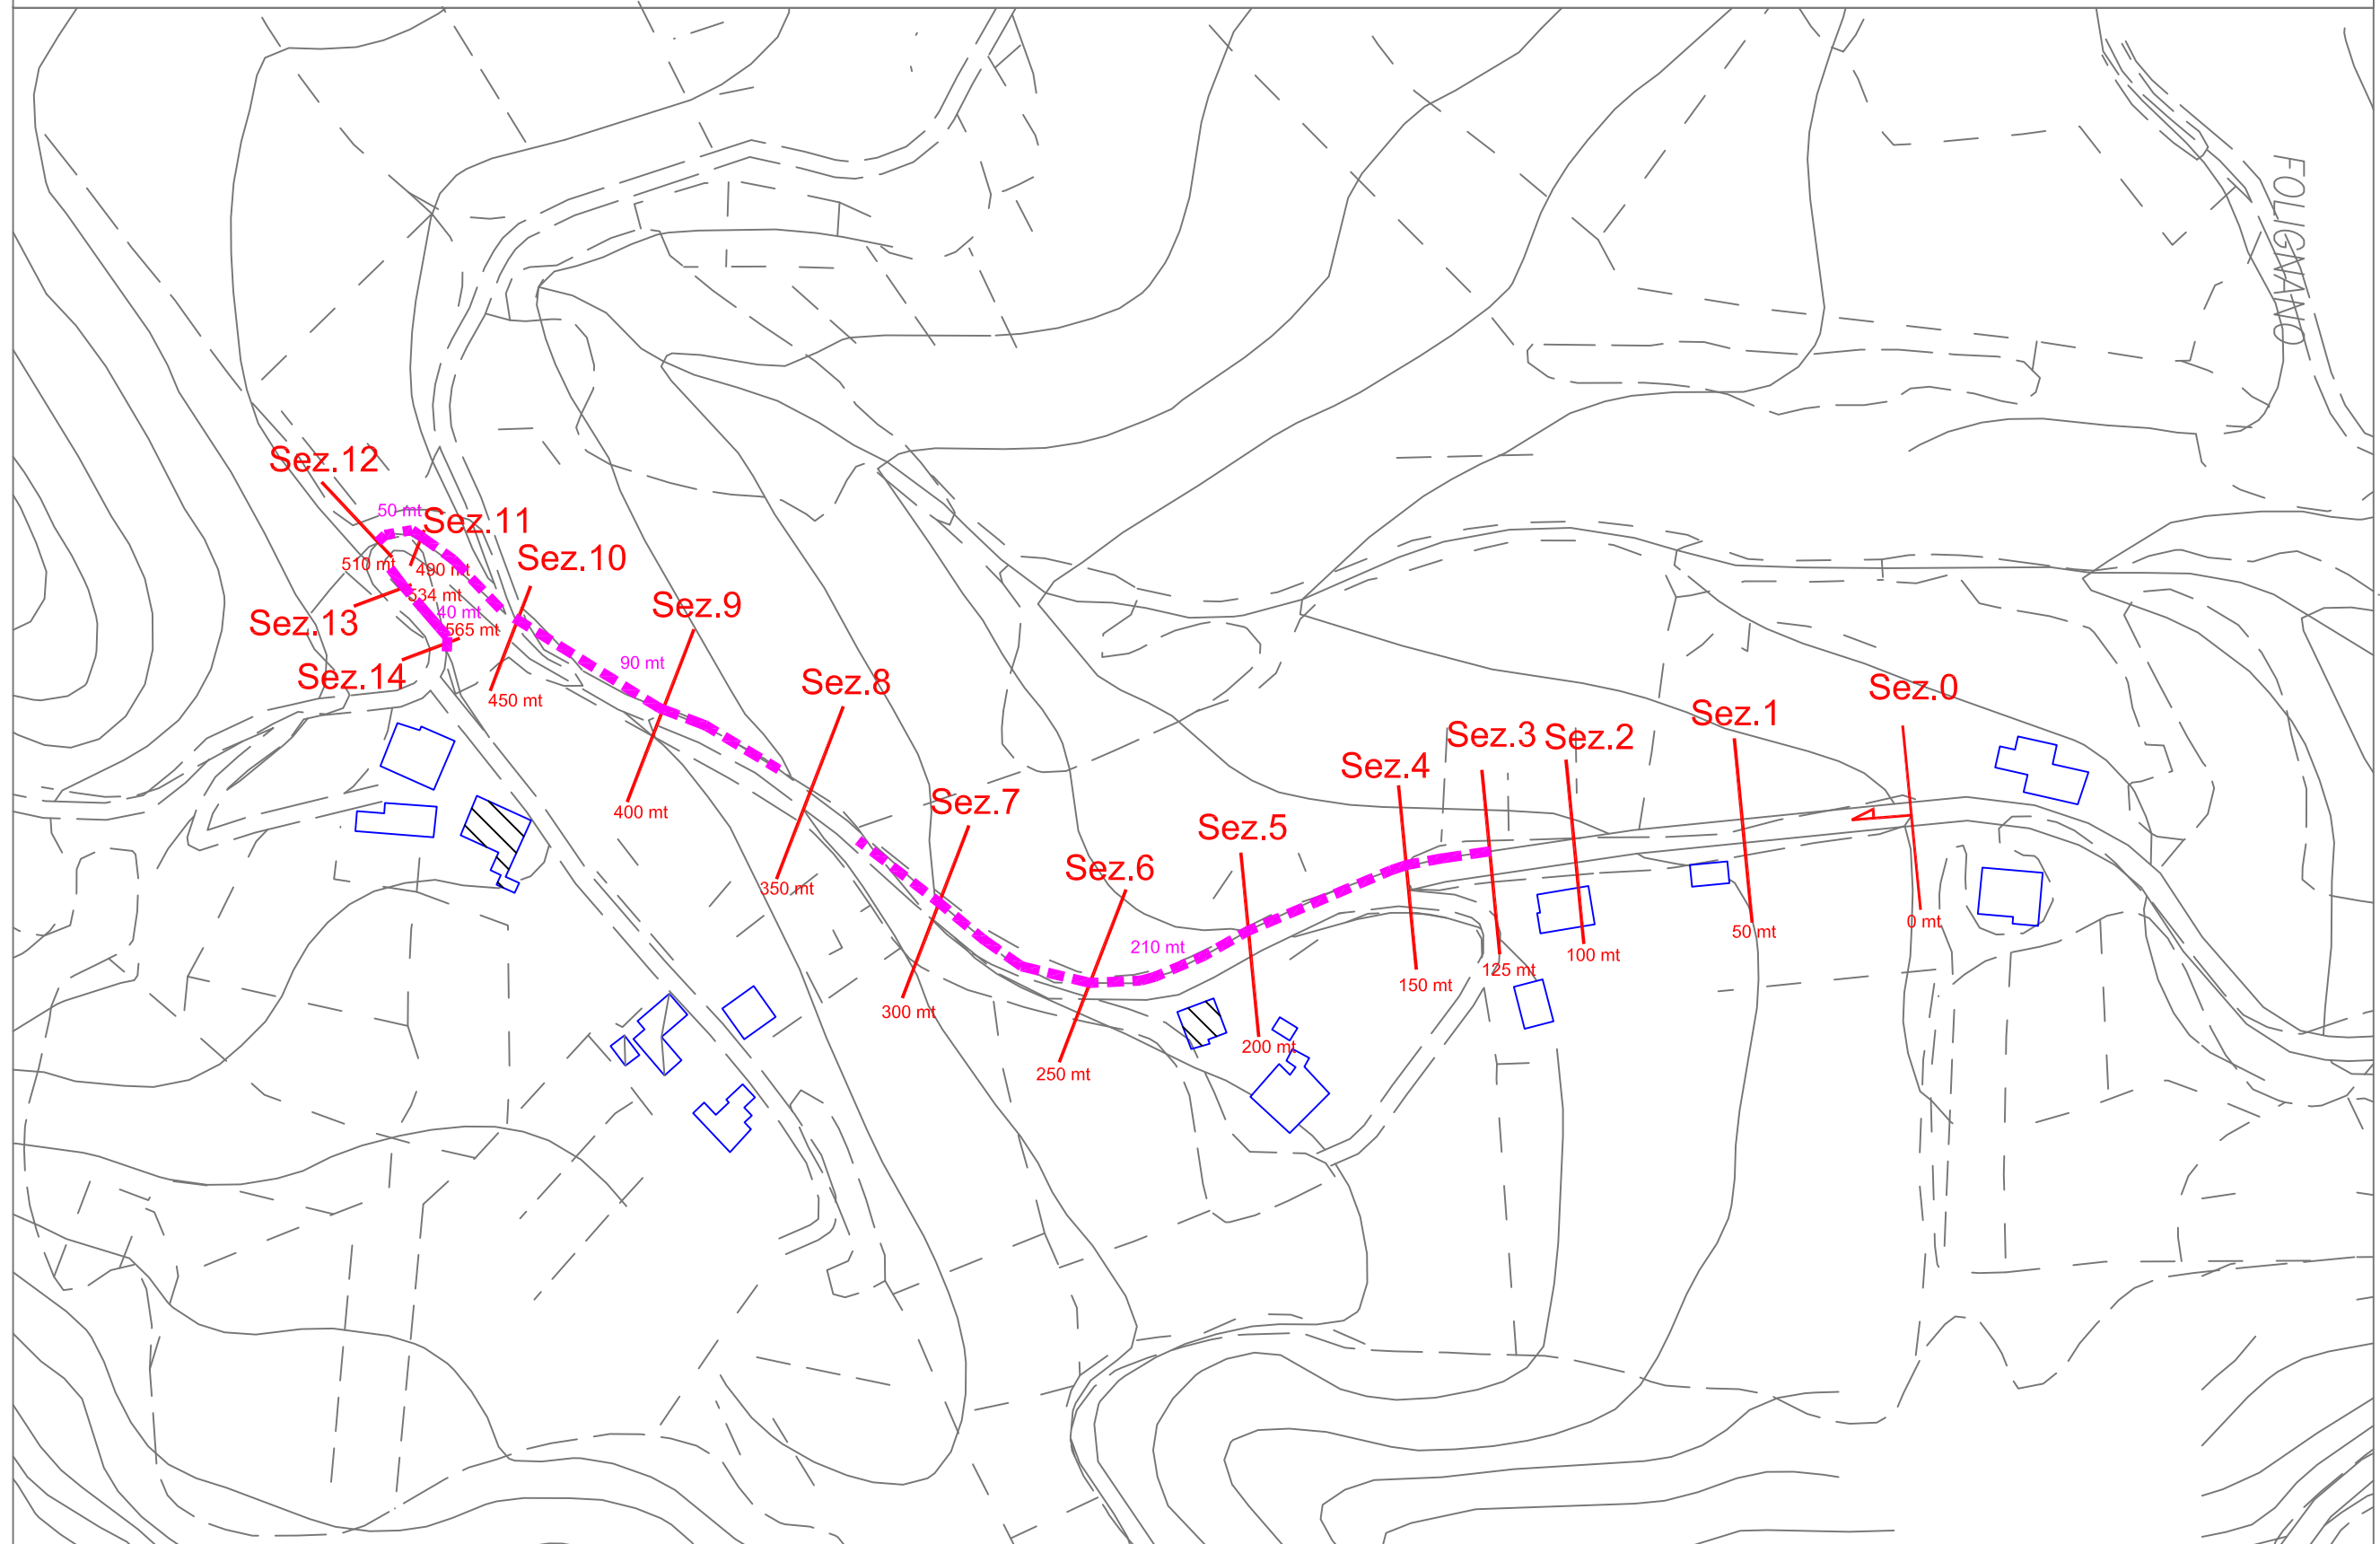

Aereofotogrammetrico scala 1:2.000 - Inquadramento interventi asfalto ed isole ecologiche

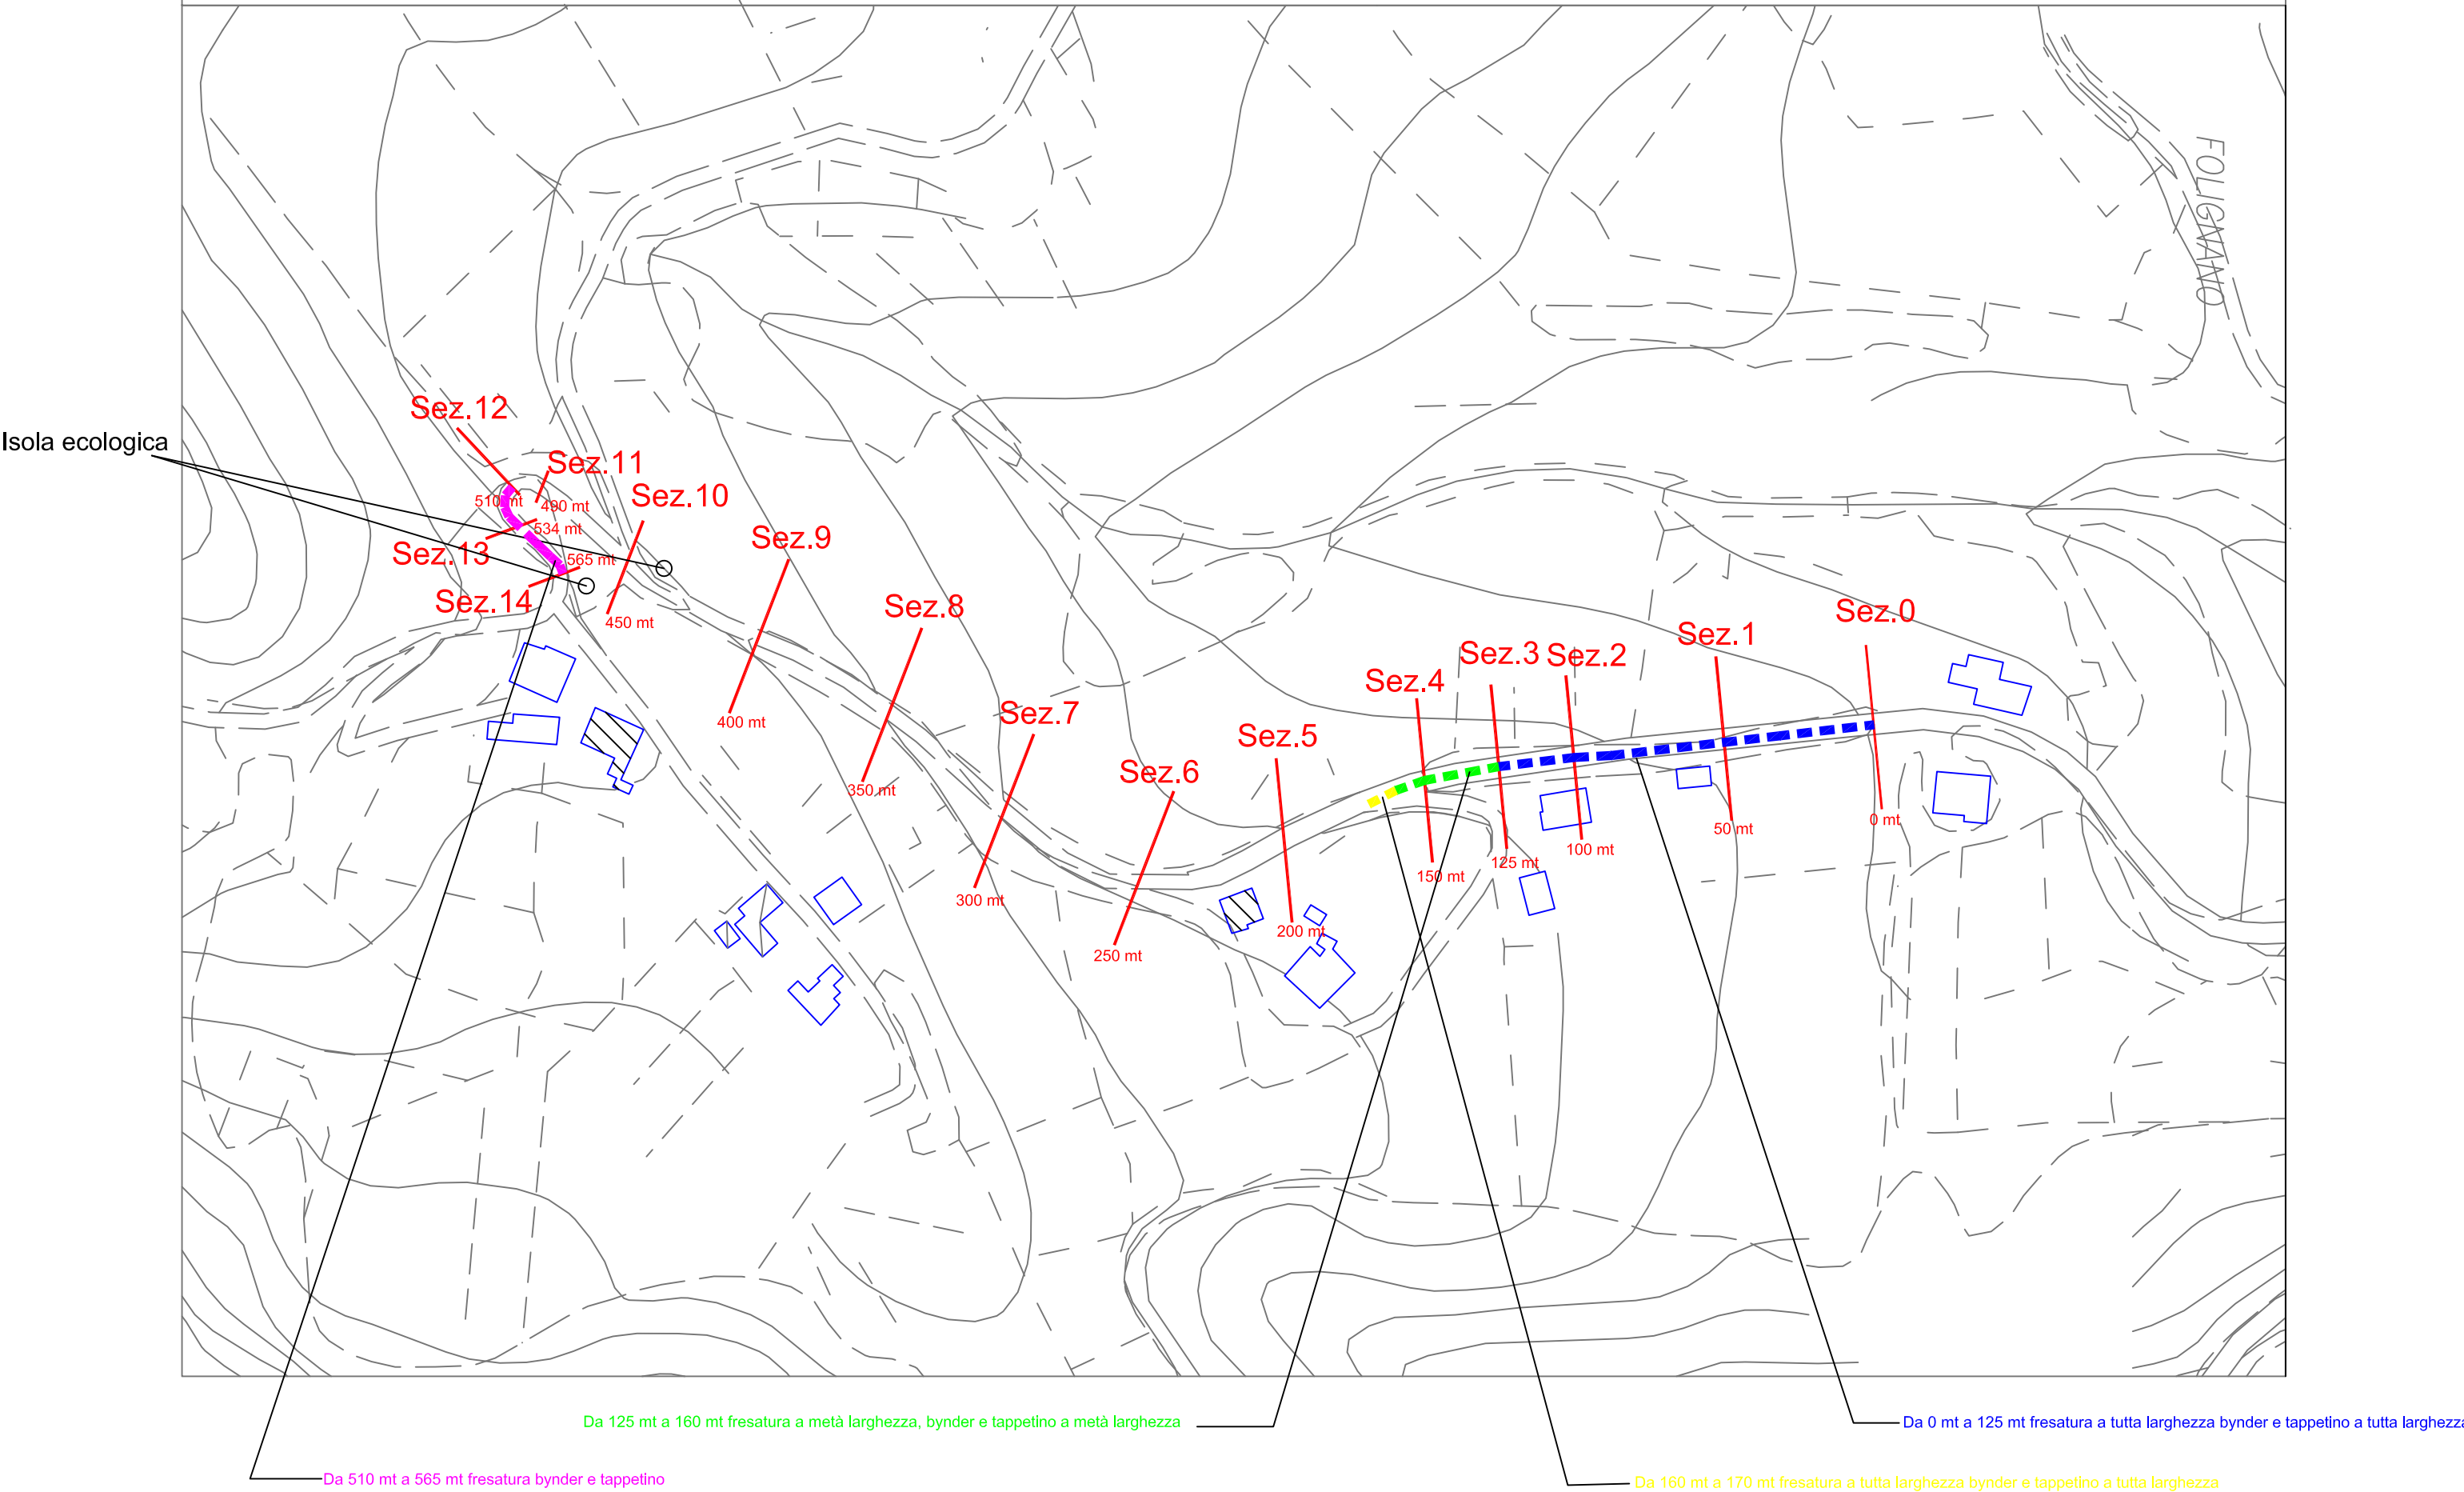

Barriera di sicurezza singola su terra tipo H1 - W3 (Certificata)

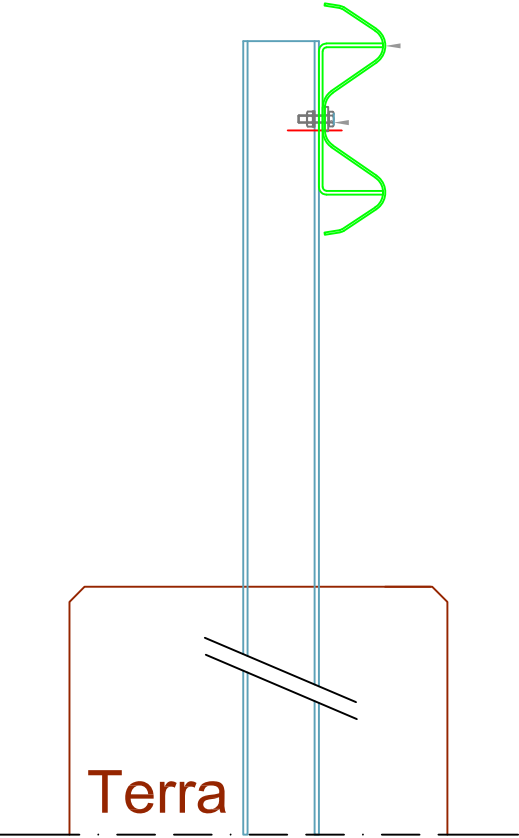

Soletta per isola ecologica

Soletta in ca sp. 20 cm con doppia rete filo 12
Dimensioni previste 1,5 mt x 4,0 mt

1,5 mt




4,0 mt

Esempio tipo di Barriera di sicurezza singola su terra tipo H1 - W3 (Certificata)

Classe H1 Bordo Laterale - Barriera 2 onde singola su rilevato W3

Class H1 Roadside - 2-waves single sided guardrail W3
Aufhaltestufe H1 für rammfähige Böden - 2-welliges Rückhaltesystem W3
Classe H1 Bord latéral - Glissière 2 crosses simple sur remblai W3
Clase H1 Borde lateral - Barrera de doble onda simple sobre base terreno W3


H1-W3
2-waves

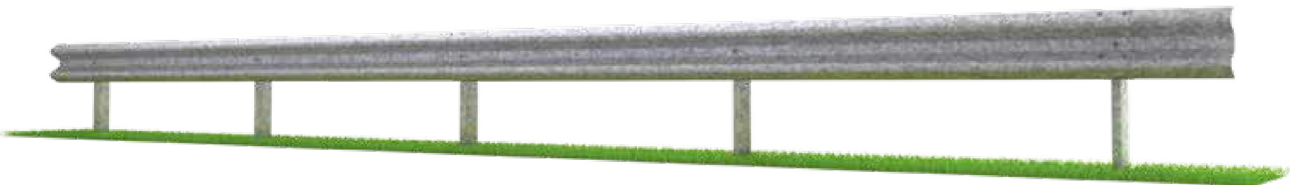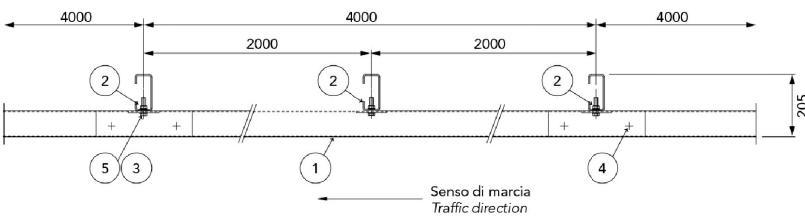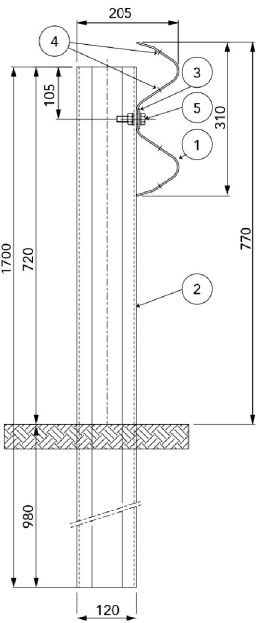

Caratteristiche Characteristics, Eigenschaften, Caractéristiques, Características										
Altezza fuori terra	Height above ground level, Höhe über Grundboden, Hauteur hors sol, Altura sobre el suelo	770 mm								
Profondità d'infissione	Depth of penetration, Rammtiefe, Profondeur de piling du poteau, Longitud hincada	980 mm								
Ingombro trasversale	Overall width, Gesamtbreite, Grosseur hors tout, Anchura total	205 mm								
Interasse pali	Post spacing, Steherabstand, Distance entre poteaux, Distancia entre postes	2000 mm								

Rapporti di prova Crash test reports, Testberichte, Comptes rendus d'essais, Relaciones de pruebas											
Test n.	Facility	Test	Type	Barrier length m	Mass kg	Speed km/h	ASI max 1.4	THIV max 33 km/h	D m	Vi m	W m
PROVA 939	Aisico	TB42	Laterale 15°	68	10.000	70	-	-	0,8	1,3	1=W3
PROVA 941	Aisico	TB11	Laterale 20°	68	900	100	0,8=A	27	0,7	-	0,8=W2

Aereofotogrammetrico scala 1:2.000 - Inquadramento interventi canalette bordo strada

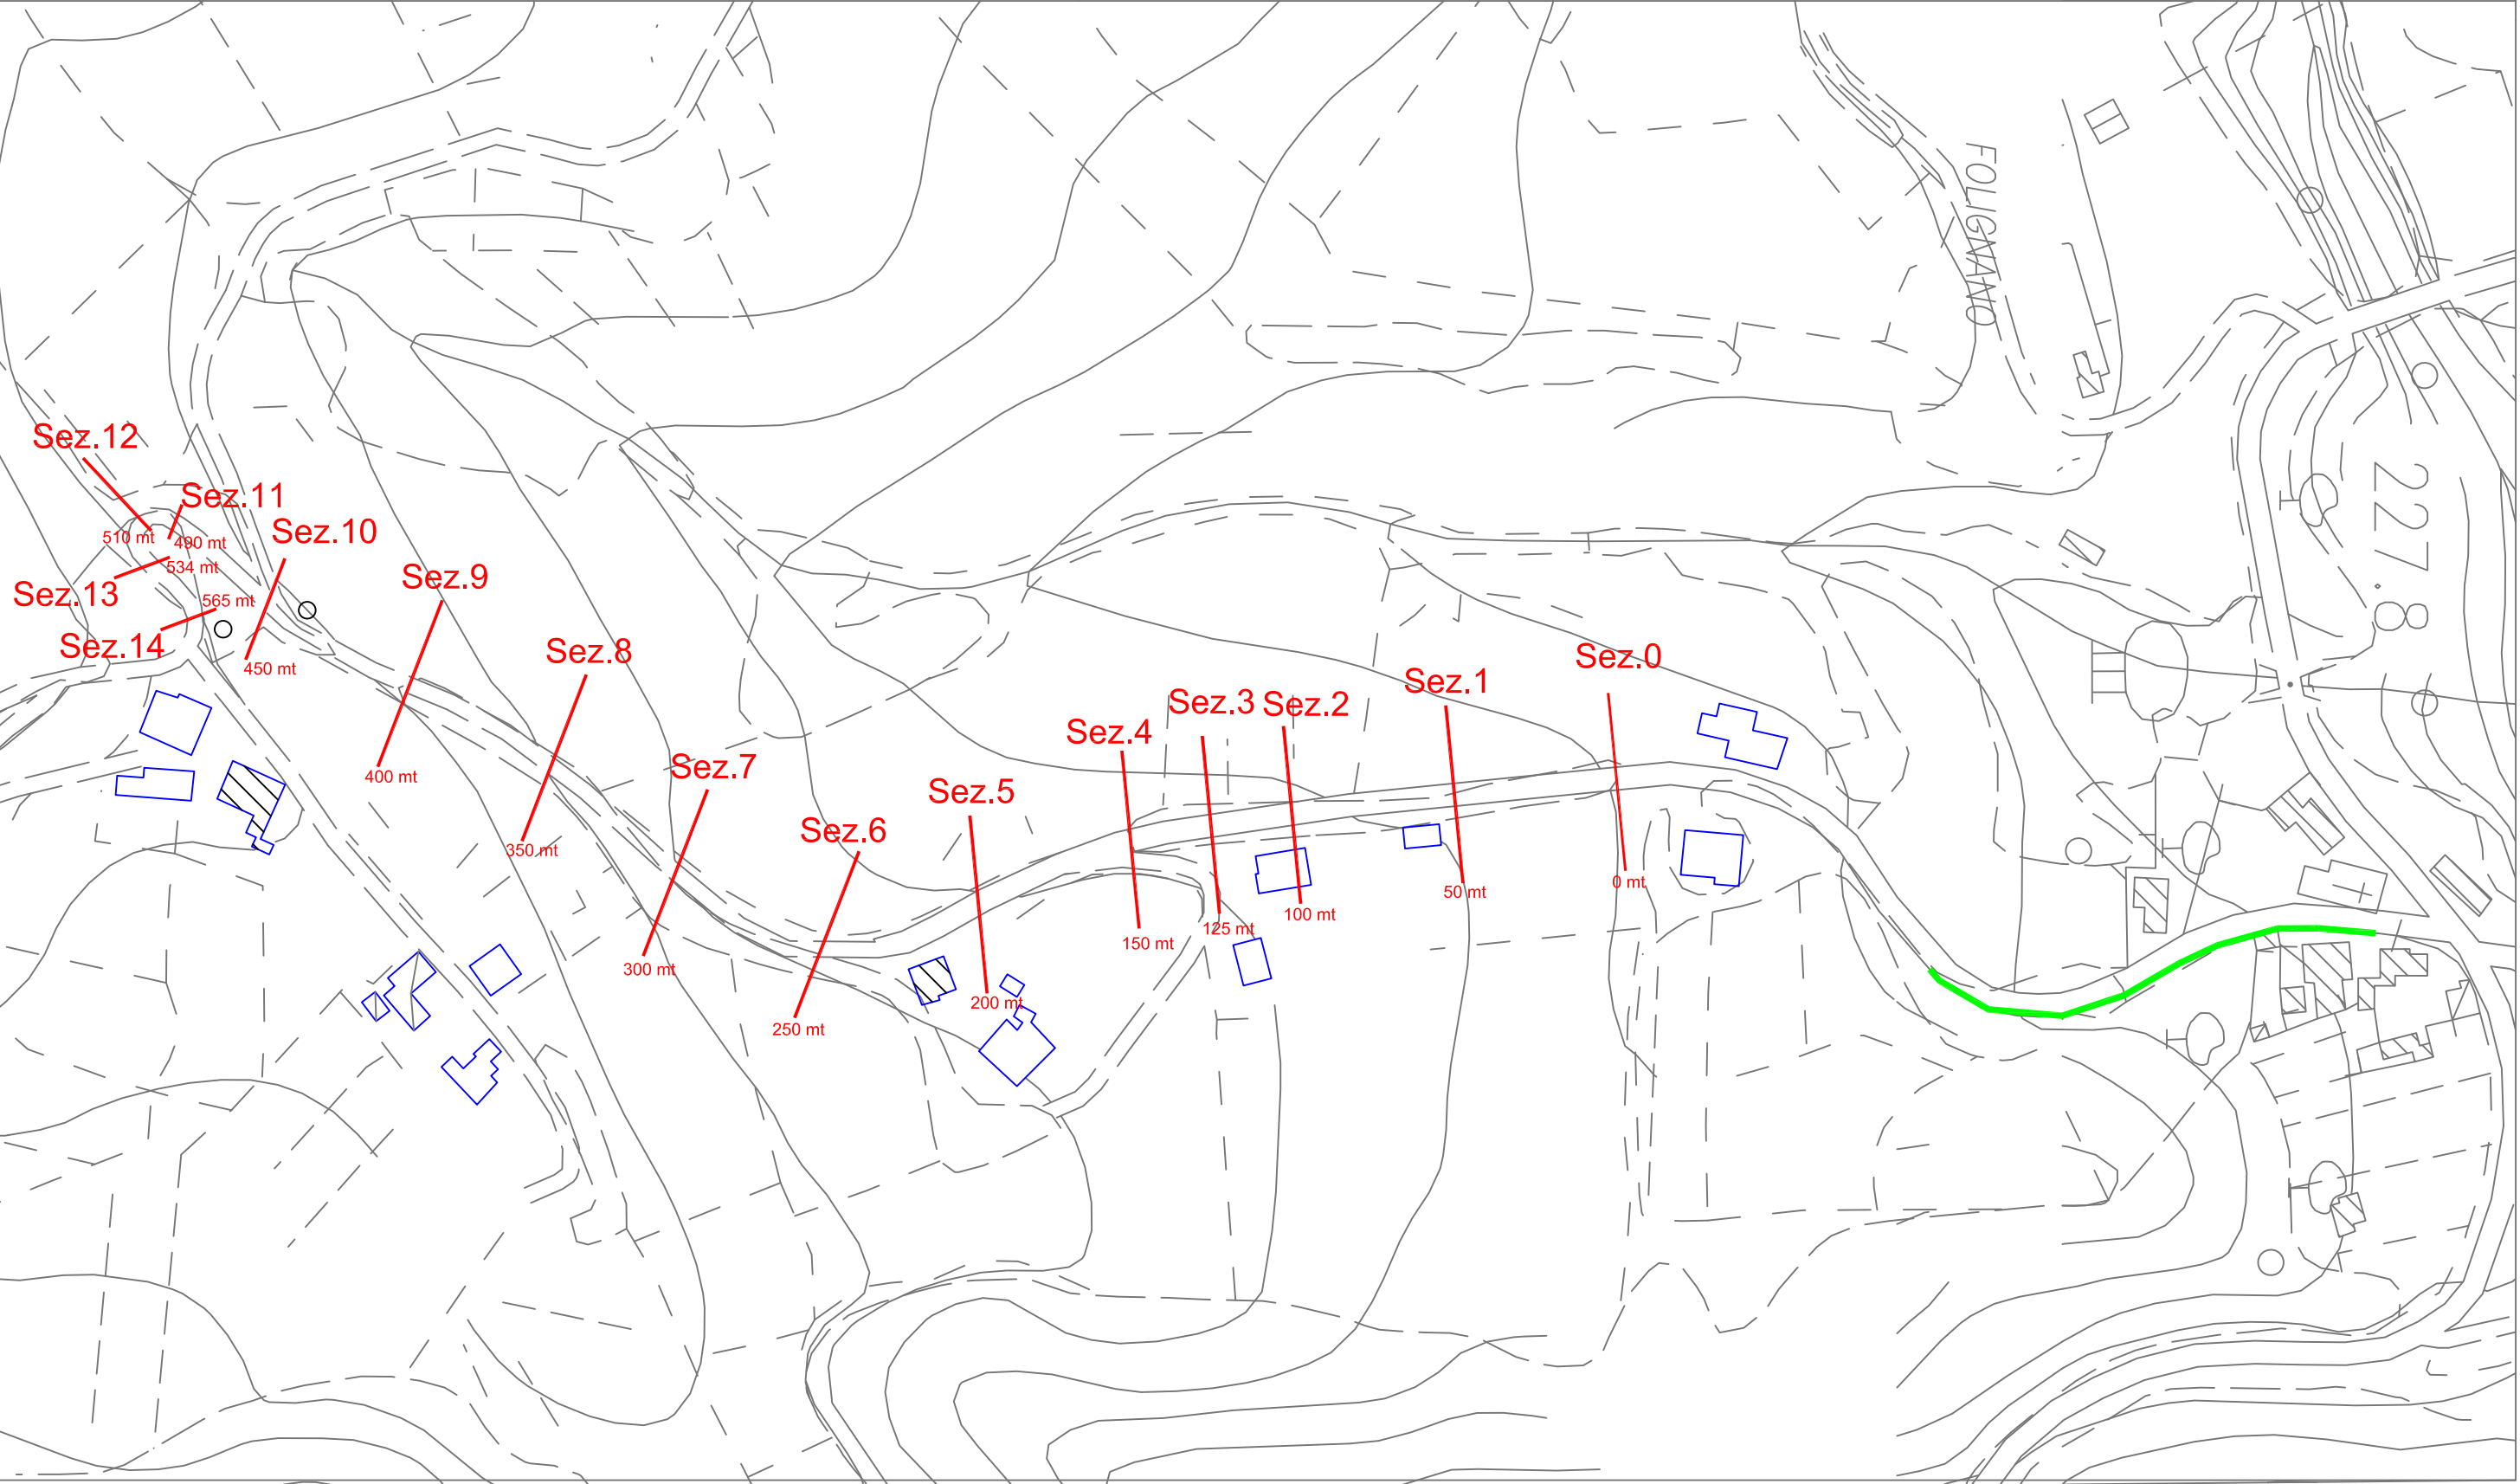

Canaletta

