



COMUNE DI FOLIGNANO

Provincia di Ascoli Piceno
COMANDO POLIZIA LOCALE
SEGNALETICA STRADALE

comune Folignano - Prov. AP
Prot N. 0002543 /Part. del 17-02-2020
Cat. 3 Classe 2 Fasc. 2

ORDINANZA AI FINI DELLA VIABILITA' E SOSTA PER OCCUPAZIONE
TEMPORANEA SUOLO PUBBLICO IN VIALE ASSISI - ALI. CIV. 105
PER CONTO DI DITTA PIERSIMONI STEFANO
PER IL PERIODO 19 FEBBRAIO 2020
IMPOSIZIONE DEI RELATIVI DIVIETI E PRESCRIZIONI

ORDINANZA N. 11 DEL 17/02/2020

IL RESPONSABILE DEL SERVIZIO

- Visto che il Sig. PIERSIMONI STEFANO in qualità di TITOLARE della ditta INDIVIDUALE OMONIMA ha richiesto l'occupazione di suolo pubblico in VIALE ASSISI
- Vista l'Autorizzazione del Comune di Folignano in data 17/02/2020
- Visto che la stessa ditta PIERSIMONI STEFANO ha richiesto in data 17/02/2020 l'emissione di apposita Ordinanza per l'imposizione di DIVIETO DI SOSTA CON RESTRINCAZIONE DELLA CARREGGIATA CON ISTITUZIONE DEL SENSO UNICO ALTERNATO IN VIALE ASSISI sul tratto PROSPICIENTE IL CIV. 105 per il periodo 19 FEBBRAIO 2020
- Visto l'art. 20 del Codice della Strada avente per oggetto "Occupazione della sede stradale" e gli articoli correlati del Regolamento di Esecuzione del Codice della Strada;
- Visti gli artt. 26 c. 7 e 8 e 20 comma 2 del Codice della strada;
- Visti gli artt. 5 c.2, 6 e 7 del Codice della Strada
- Visti il D.M. 10 Luglio 2002 e il D. Lgs. 267/2000;

ORDINA

- dal giorno 19/02/2020 al giorno 19/02/2020 con orario dalle 07.00 alle 12.00 sono imposti gli **OBBLIGHI O DIVIETI O LIMITAZIONI COME DI**

SEGUITO SPECIFICATO:

Via LE ASSISI - ALTEZZA CIV. 105

Imposizione del divieto di sosta ED ISTITUZIONE DEL SENSO UNICO ALTERNATO REGOLATO DA MOVIERI NEL TRATTO INTERESSATO DAI LAVORI
LE AUTO IN SOSTA SARANNO RIMOSSE

- La ditta titolare dell' Autorizzazione all'occupazione di suolo pubblico è obbligata a rispettare quanto previsto nell'art. 20 del Codice della Strada, dell'art. 26 del relativo Regolamento di esecuzione e del Disciplinare tecnico relativo agli schemi segnaletici di cui al D.M. Ministero delle Infrastrutture e dei trasporti del 20 Luglio 2002
- E' fatto obbligo a chiunque spetti di osservare e far osservare la presente Ordinanza.

Folignano, li 17/02/2020




Il Comandante P.L.

Comm. Ranalli Umberto

TAVOLA 64

Lavori sulla carreggiata
con transito a
senso unico alternato

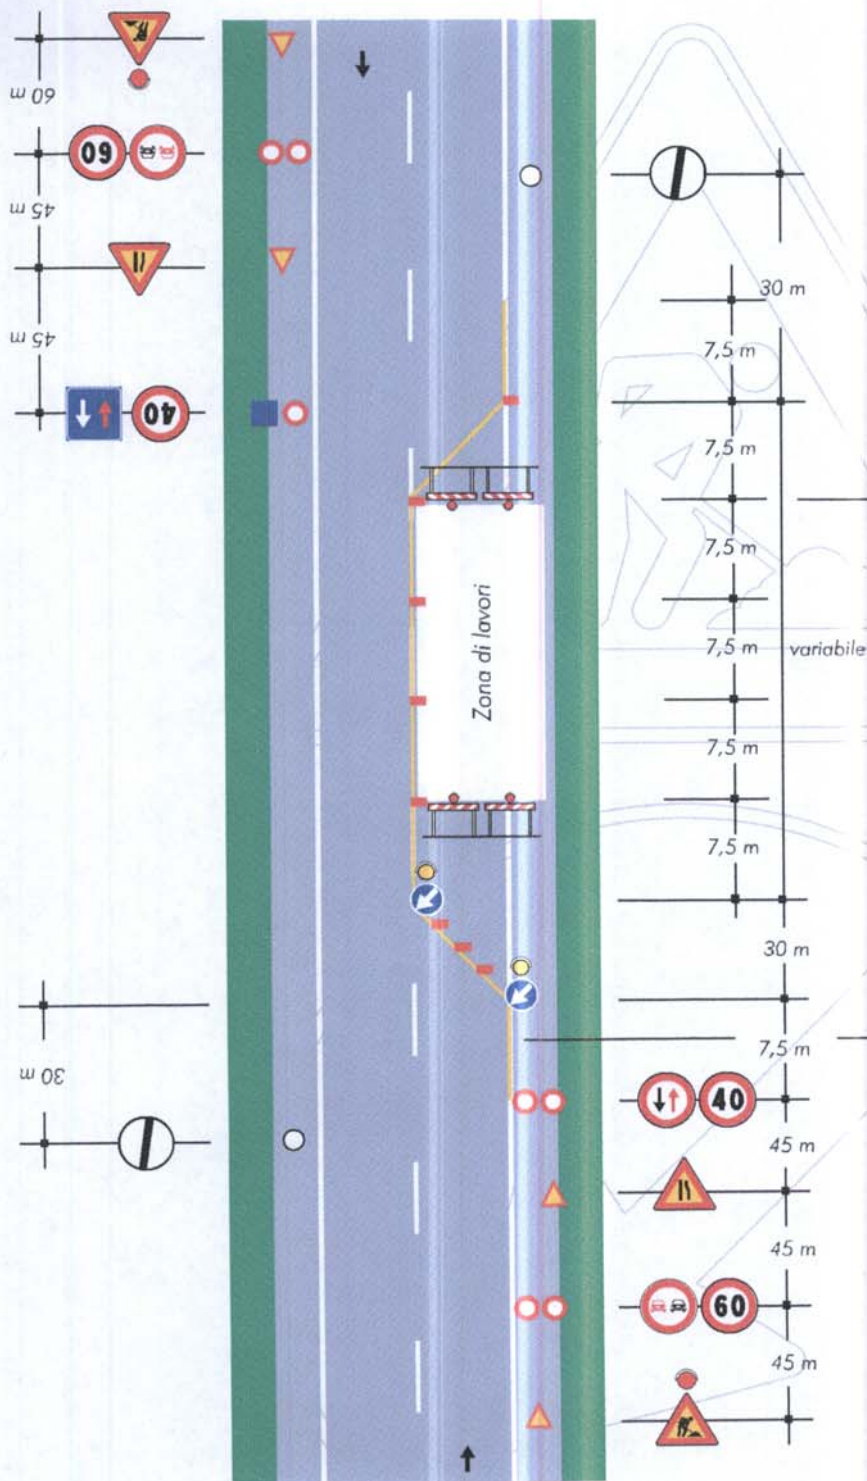

per lavori di durata
 < 2 gg. coni
 > 2 gg. delineatori flessibili

NOTA: la sezione disponibile, inferiore a 5,60 m, richiede la segnalazione di senso unico alternato

Solo per lavori di durata > 7 gg.
 Segnaletica orizzontale temporanea

CONSIGLIATI

Figura II 399 Art. 34 **OMOLOGATO**



Figura II 396/a Art. 34

CONO 54
ANTIRIBALTABILE AD ALTA STABILITÀ

CONO 36
ANTIRIBALTABILE AD ALTA STABILITÀ



Figura II 397/e Art. 34 **OMOLOGATO**

DELINEATORI IN EVA FLESSIBILE
 "DE.FLE.CO. EVAFLEX" RESISTENZA 300 CICLI DI FLESSIONE CAUSATI DA MEZZI

CONSIGLIATO

LAMINATO ADESIVO RIFRANGENTE PER SEGNALETICA TEMPORANEA ORIZZONTALE CERTIFICATO UNI EN 1436

CONSIGLIATI

Art. 36 Reg. **OMOLOGATO L7-L8G**

Mod. QUEEN - DISPOSITIVO LUMINOSO A LUCE GIALLA LAMPEGGIANTE E A LUCE ROSSA FISSA