

COMMITTENTE:



RETE FERROVIARIA ITALIANA S.p.A.

DIREZIONE TERRITORIALE PRODUZIONE DI ANCONA

COMUNE DI COLLI DEL TRONTO

15. GIU. 2017

PROT. 5523

PROGETTAZIONE: RFI - DIREZIONE TERRITORIALE PRODUZIONE DI ANCONA
S. O. INGEGNERIA - CIVILE

SOGGETTO TECNICO: RFI - DIREZIONE TERRITORIALE PRODUZIONE DI ANCONA
GESTIONE OPERATIVA TERRITORIALE
S. O. UNITA' TERRITORIALE DI ANCONA

PROGETTO PRELIMINARE

LINEA: PORTO D'ASCOLI - ASCOLI
COMUNE DI COLLI DEL TRONTO

PROGETTO PER LA SOPPRESSIONE DEL P.L. PRIVATO UBICATO AL KM 19+539
MEDIANTE ADEGUAMENTO DELLA VIABILITA' PUBBLICA ESISTENTE COMUNALE

SEZIONI TIPO
STRADA E PIAZZOLA DI EMERGENZA

SCALA 1:50

Foglio 1 di 1

PROGETTO/ANNO	SOTTOPR.	LIVELLO	NOME DOC.	PROGR.OP.	FASE FUNZ.	NUMERAZ.
17		P P		0 1		A.4.2.


Revis.	Descrizione	Progettista	Data	Verificato	Data	Approvato	Data	Autorizzato	Data
A	PRIMA EMISSIONE	R. Paolasini	Maggio 2017	GB. Devoli	Maggio 2017	M. Cassone	Maggio 2017	S. Morellini	Maggio 2017

POSIZIONE ARCHIVIO	LINEA	SEDE TECN.	NOME DOC.	NUMERAZ.		
	Verificato e trasmesso	Data	Convalidato	Data	Archiviato	Data

File: A.4.2.


SEZIONE TIPO STRADA

Scala 1:50

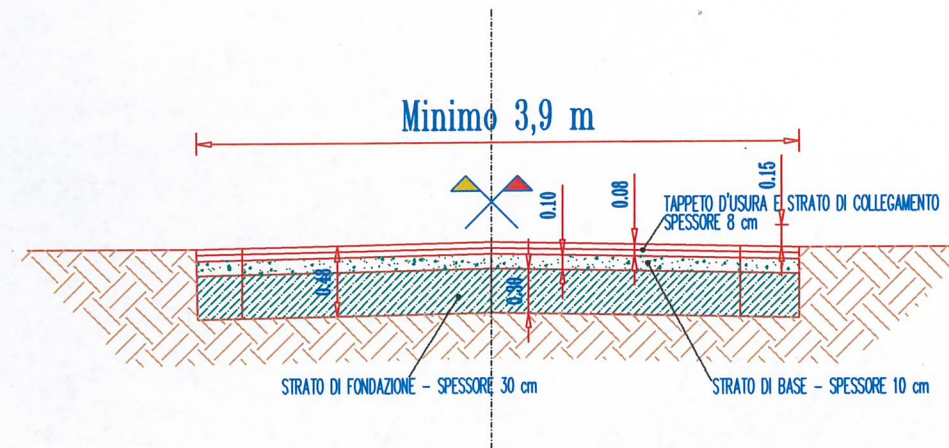

SEZIONE TIPO STRADA CON PIAZZOLA

Scala 1:50

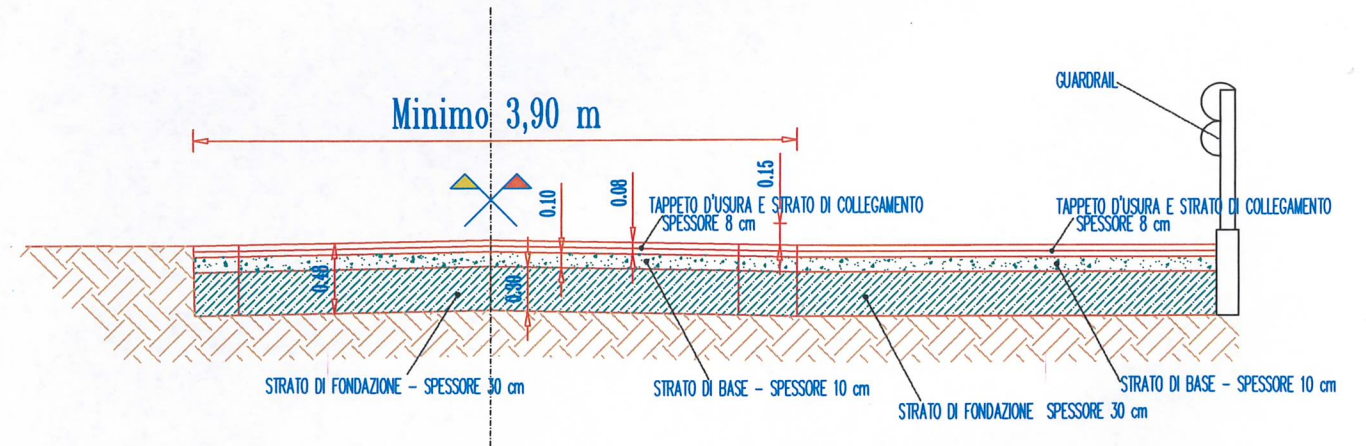

VOCI TARIFFA BA/MO CATEGORIA PS/PL
TAPPETO D'USURA E STRATO DI COLLEGAMENTO - SPESSORE 8 cm
(VOCE BA.PS.A.313.A E BA.PS.A.313.B) - (VOCE BA.PS.A.312.A)
STRATO DI BASE - SPESSORE 10 cm (VOCE BA.PS.A.311.A E BA.PS.A.311.B)
STRATO DI FONDAZIONE - SPESSORE 30 cm (VOCE BA.PS.A.310.A)
GUARDRAIL - (VOCE MO.PL.G.1101, MO.PL.G.2101.B MO.PL.G.2101.A)