

Prot. n. 7220

Rep. n. 17614

Decreto Definitivo di Esproprio e/o Asservimento (art. 23, d.P.R. 327/2001)

OGGETTO: Interventi acquedottistici vari sulla Linea Pescara d'Arquata nel tratto ad Est di Castignano e sulle reti di distribuzione e relativi manufatti idrici dei Comuni di Castignano, Offida, Castorano, Colli del Tronto e Spinetoli - I.D. 538163 - C.C. AX38.

IL PRESIDENTE DEL CONSIGLIO DI AMMINISTRAZIONE

- **Vista** la deliberazione n. 64 del 4 Agosto 2009 con la quale il Consiglio di Amministrazione dell'AATO Autorità di Ambito Territoriale Ottimale del Servizio Idrico Integrato – Marche Sud – Ascoli Piceno, competente per funzioni e territorio ha delegato alla CIIP CICLI INTEGRATI IMPIANTI PRIMARI S.P.A. l'esercizio dei poteri espropriativi inerenti i lavori per gli "Interventi acquedottistici vari sulla Linea Pescara d'Arquata nel tratto ad Est di Castignano e sulle reti di distribuzione e relativi manufatti idrici dei Comuni di Castignano, Offida, Castorano, Colli del Tronto e Spinetoli - I.D. 538163 - C.C. AX38";
- **Che** con deliberazione n. 98 del 16 Luglio 2010, il Consiglio di Amministrazione dell'AATO Autorità di Ambito Territoriale Ottimale del Servizio Idrico Integrato – Marche Sud – Ascoli Piceno, competente per funzioni e territorio ha approvato anche ai fini della dichiarazione di pubblica utilità, il progetto definitivo dell'opera in oggetto indicata - Codice bilancio AX38;
- **Viste** le comunicazioni in data 27/10/2015, a firma del Geom. Gabriele Coccia, responsabile del procedimento espropriativo della CIIP CICLI INTEGRATI IMPIANTI PRIMARI S.P.A, con cui è stata notificata l'indennità di esproprio e/o servitù degli immobili occorrenti per l'esecuzione di detta opera, da corrispondere a titolo provvisorio agli aventi diritto;
- **Viste** le quietanze finali e liberatorie rilasciate dalle ditte che hanno accettato l'indennità proposta, a favore dei quali l'ente espropriante ha effettuato il pagamento dell'indennità dai medesimi accettate e riconosciute in tutto e per tutto regolare;
- **Viste** le quietanze dei depositi definitivi n. 1289375 di € 884,29 del 20/10/2016, 1289370 di € 2.450,60 del 20/10/2016, n. 1289366 di € 91,70 del 20/10/2016, n. 1289382 di € 275,10 del 20/10/2016, n. 1289373 di € 45,85 del 20/10/2016, n. 1289345 di € 472,26 del 20/10/2016 e n. 129379 di € 399,00 del 20/10/2016 presso il Ministero dell'Economia e delle Finanze - Ragioneria Territoriale dello Stato di Ancona, a favore delle ditte che non hanno accettato indennità proposta;
- **Visti** i tipi di frazionamento delle aree riguardanti i nuovi serbatoi di Colli del Tronto e Spinetoli;
- **Visti** i Verbali di immissione in possesso e stati di consistenza dei luoghi redatti in data 14-15-16/12/2010, alla presenza delle ditte proprietarie o di due testimoni, successivamente eseguiti come previsto dall'art. 24 del T.U. n. 327 del 08 Giugno 2001 e successive modificazioni in data 13 e 14 Novembre 2011;
- **Vista** la delibera della CIIP CICLI INTEGRATI IMPIANTI PRIMARI S.P.A. n. 131 del 25 Luglio 2016, avente per oggetto "Provvedimenti in materia di personale e gestione ordinaria" del Presidente del Consiglio di Amministrazione;
- **Visto** l'art. 25 dello Statuto della CIIP CICLI INTEGRATI IMPIANTI PRIMARI S.P.A. che, al comma 1, stabilisce che la firma e la rappresentanza legale della Società nei confronti dei terzi ed in giudizio spettano al Presidente del Consiglio di Amministrazione;
- **Visti** gli articoli 20, 21, 22 e 23 del D.P.R. 8 giugno 2001, n. 327 e successive modificazioni;

DECRETA

a favore della **CIIP CICLI INTEGRATI IMPIANTI PRIMARI S.P.A.** con sede ad Ascoli Piceno, Via della Repubblica n. 24, Codice Fiscale e Partita Iva 00101350445, l'esproprio e/o la servitù di acquedotto degli

immobili qui di seguito descritti, necessari per gli "Interventi acquedottistici vari sulla Linea Pescara d'Arquata nel tratto ad Est di Castignano e sulle reti di distribuzione e relativi manufatti idrici dei Comuni di Castignano, Offida, Castorano, Colli del Tronto e Spinetoli", delle ditte a fianco di ciascuno segnate:

Esproprio di acquedotto

- 1 Terreno distinto in Catasto Terreni: Comune di **CASTORANO** foglio n. **7** particella n. **1004** - di mq. 115 **Interamente Espropriata** - Intestata alla ditta **COMUNE DI CASTORANO**, con sede a CASTORANO in VIA P.C.ORAZI 3 - C.F. 80003750447 - Unico proprietario; Indennità totale di esproprio accettata e pagata di € 15.000,42;
- 2 Terreno distinto in Catasto Terreni: Comune di **SPINETOLI** foglio n. **5** particella n. **788** - di mq. 150 **Interamente Espropriata** - Intestata alla ditta **MANCINI MARIA GIOVANNA**, nata a BOLOGNA il 12/04/1962 ed ivi residente in VIA TORLEONE, 34 - C.F. MNCMGV62D52A944W, Proprietaria per 1/3; **MANCINI LETIZIA**, nata a BOLOGNA il 09/11/1965 ed ivi residente in VIA TORLEONE, 34 - C.F. MNCLTZ65S49A944V, Proprietaria per 1/3; **GESSI VINCENZINA**, nata a PIEVE DI CENTO il 05/03/1937 residente a BOLOGNA in VIA TORLEONE, 34 - C.F. GSSVCN37C45G643W, Proprietaria per 1/3; Indennità totale di esproprio accettata e pagata di € 1.480,38;

Servitù di acquedotto

- 3 Terreno distinto in Catasto Terreni: Comune di **CASTIGNANO** foglio n. **29** particella n. **402** - Servitù di acquedotto per una lunghezza di ml. 180 ed una larghezza costante di ml. 3 per un'area totale asservita di mq. 540 - Intestata alla ditta **EQ ENERGIA SRL**, con sede a ALTIDONA in VIA MAGELLANO F. P.I. 02037080443 - Unico proprietario; Indennità totale di asservimento accettata e pagata di € 4.710,00;
- 4 Terreno distinto in Catasto Terreni: Comune di **CASTIGNANO** foglio n. **29** particelle n. **109, 214, 220, 382, 383** - Servitù di acquedotto rispettivamente per una lunghezza di ml. 40, 35, 50, 85, 130 ed una larghezza costante di ml. 3 per un'area totale asservita rispettivamente di mq. 120, 105, 150, 255, 390 - Intestate alla ditta **NATURA VIVA SOC. COOP. A R.L.**, con sede a MONTEMONACO in FRAZ. VILLA CURI, P.I. 01349240448 - Unico proprietario; Indennità totale di asservimento non accettata e depositata presso la Direzione Territoriale dell' Economia e delle Finanze di Ancona di € 884,29;
- 5 Terreno distinto in Catasto Terreni: Comune di **CASTIGNANO** foglio n. **29** particella n. **384** - Servitù di acquedotto per una lunghezza di ml. 100 ed una larghezza costante di ml. 3 per un'area totale asservita di mq. 300 - Intestata alla ditta **FIORAVANTI ROBERTO**, nato a SAN BENEDETTO DEL TRONTO il 12/09/1963 residente a CASTIGNANO in C.DA CASTIGLIONI, 29 - C.F. FRVRR63P12H769G, Proprietario per 1/2; **PETRUCCI SABRINA**, nata a VARESE il 20/12/1964 residente a ROMA in Via dei Chiavari, 10 - C.F. PTRSRN64T60L682S, Proprietaria per 1/2; Indennità totale di asservimento non accettata e depositata presso la Direzione Territoriale dell' Economia e delle Finanze di Ancona di € 2.450,00;
- 6 Terreno distinto in Catasto Terreni: Comune di **CASTIGNANO** foglio n. **29** particella n. **259** - Servitù di acquedotto per una lunghezza di ml. 20 ed una larghezza costante di ml. 3 per un'area totale asservita di mq. 60 evidenziata nell' allegata planimetria - Intestata alla ditta **SEGHETTI GRIMALDO**, nato ad ASCOLI PICENO il 06/11/1964 residente ad ACQUASANTA TERME in FRAZ. CENTRALE 8A - C.F. SGHGML64S06A462G, Proprietario per 1/12; **SEGHETTI IVANA**, nata ad ASCOLI PICENO il 03/01/1960 ed ivi residente in VIA SS. FILIPPO E GIACOMO 55 - C.F. SGHVNI60A43A462B, Proprietaria per 1/12; **IMPRESA ROZZI COSTANTINO SPA**, con sede a FOLIGNANO in PIAZZA ROZZI C. 1, P.I. 00105250443, Proprietaria per 10/12; Indennità totale di asservimento non accettata e depositata presso la Direzione Territoriale dell' Economia e delle Finanze di Ancona di € 91,70;
- 7 Terreno distinto in Catasto Terreni: Comune di **CASTIGNANO** foglio n. **29** particella n. **91** - Servitù di acquedotto per una lunghezza di ml. 104 ed una larghezza costante di ml. 3 per un'area totale asservita di mq. 312 - Intestata alla ditta **IONNI NICOLA**, nato a CASTIGNANO il

- 20/04/1944 ed ivi residente in C.DA CASTIGLIONI 17- C.F. NNINCL44D20C321L - Unico proprietario; Indennità totale di asservimento accettata e pagata di € 544,96;
- 8 Terreno distinto in Catasto Terreni: Comune di **CASTIGNANO** foglio n. **29** particelle n. **327, 328** - Servitù di acquedotto rispettivamente per una lunghezza di ml. 35, 10 ed una larghezza costante di ml. 3 per un'area totale asservita rispettivamente di mq. 105, 30 - Intestate alla ditta **STIPA MIRANDOLINA**, nata a CASTIGNANO il 10/04/1942 ed ivi residente in CONTRADA GALVONI 7 - C.F. STPMND42D50C321A - Unica proprietaria; Indennità totale di asservimento accettata e pagata di € 235,81;
- 9 Terreno distinto in Catasto Terreni: Comune di **CASTIGNANO** foglio n. **29** particella n. **60** - Servitù di acquedotto per una lunghezza di ml. 35 ed una larghezza costante di ml. 3 per un'area totale asservita di mq. 105 - Intestata alla ditta **STIPA GINA**, nata a CASTIGNANO il 06/08/1946 ed ivi residente in CONTRADA CROCIFISSO 16 - C.F. STPGNI46M46C321B - Unica proprietaria; Indennità totale di asservimento accettata e pagata di € 261,81;
- 10 Terreno distinto in Catasto Terreni: Comune di **CASTIGNANO** foglio n. **29** particelle n. **355, 368, 374** - Servitù di acquedotto rispettivamente per una lunghezza di ml. 20, 30, 40 ed una larghezza costante di ml. 3 per un'area totale asservita rispettivamente di mq. 60, 90, 120 - Intestate alla ditta **VALLORANI ALESSANDRINA**, nata a CASTIGNANO il 05/02/1956 ed ivi residente in CONTRADA CASTIGLIONI 23 - C.F. VLLLSN56B45C321E, Proprietaria per 1/3; **STIPA GIOVANNI**, nato a CASTIGNANO il 01/07/1948 ed ivi residente in C.DA CASTIGLIONI 28 - C.F. STPGNN48L01C321B, Proprietario per 2/3; Indennità totale di asservimento accettata e pagata di € 975,60;
- 11 Terreno distinto in Catasto Terreni: Comune di **CASTIGNANO** foglio n. **29** particelle n. **273, 358, 369, 372, 373** - Servitù di acquedotto rispettivamente per una lunghezza di ml. 10, 150, 20, 70, 60 ed una larghezza costante di ml. 3 per un'area totale asservita rispettivamente di mq. 30, 450, 60, 210, 180 - Intestate alla ditta **STIPA RENZO**, nato a CASTIGNANO il 14/12/1939 ed ivi residente in CONTRADA CASTIGLIONI 147/A - C.F. STPRNZ39T14C321R, Proprietario per 5/12; **STIPA LUCIANO**, nato a CASTIGNANO il 14/03/1933 ed ivi residente in CONTRADA CASTIGLIONI 54 - C.F. STPLCN33C14C321V, Proprietario per 6/12; **PASQUALI GIUSEPPINA**, nata a ROTELLA il 21/08/1948 residente a CASTIGNANO in C.DA CASTIGLIONI, 54 - C.F. PSQGPP48M61H588J, Proprietaria per 1/12; Indennità totale di asservimento accettata e pagata di € 2.160,47;
- 12 Terreno distinto in Catasto Terreni: Comune di **CASTIGNANO** foglio n. **29** particelle n. **31, 405** - Servitù di acquedotto rispettivamente per una lunghezza di ml. 20, 80 ed una larghezza costante di ml. 3 per un'area totale asservita rispettivamente di mq. 60, 240 - Intestate alla ditta **STIPA GIULIANO**, nato ad APPIGNANO DEL TRONTO il 24/03/1960 residente a CASTIGNANO in C.DA CASTIGLIONI 23 - C.F. STPGLN60C24A335H, Proprietario per 1/6; **STIPA GENESIO**, nato a CASTIGNANO il 25/10/1950 ed ivi residente in C.DA CASTIGLIONI 23 - C.F. STPGNS50R25C321V, Proprietario per 1/6; **TRAINI SERAFINA**, nata a ROTELLA il 16/09/1926 residente a CASTIGNANO in CONTRADA CASTIGLIONI 24 - C.F. TRNSFN26P56H588U, Proprietaria per 4/6; Indennità totale di asservimento accettata e pagata di € 624,03;
- 13 Terreno distinto in Catasto Terreni: Comune di **CASTIGNANO** foglio n. **29** particella n. **16** - Servitù di acquedotto per una lunghezza di ml. 20 ed una larghezza costante di ml. 3 per un'area totale asservita di mq. 60 - Intestate alla ditta **DE VITIS MARIA TERESA**, nata a GALLIPOLI il 01/02/1966 residente a NARDO' in VIA ANTONACCI, 6 - C.F. DVTMTR66B41D883R, Proprietaria per 1/2; **DE VITIS BARBARA**, nata a NARDO' il 08/01/1969 ed ivi residente in VIA G. RUFFINI - C.F. DVTBBR69A48F842L, Proprietaria per 1/2; Indennità totale di asservimento accettata e pagata di € 204,80;
- 14 Terreno distinto in Catasto Terreni: Comune di **CASTIGNANO** foglio n. **29** particelle n. **379, 380** - Servitù di acquedotto rispettivamente per una lunghezza di ml. 30, 30 ed una larghezza costante di ml. 3 per un'area totale asservita rispettivamente di mq. 90, 90 - Intestate alla ditta **CORRADETTI MARIA GIOCONDA**, nata a CASTIGNANO il 09/03/1943 ed ivi residente in C.DA CASTIGLIONI 18 - C.F. CRRMGC43C49C321I - Unica proprietaria; **MASSARI TOMASSO**, nato a CASTIGNANO il 28/11/1934 ed ivi residente in C.DA CASTIGLIONI 18 - C.F. MSSTSS34S28C321W - Unico usufruttuario; Indennità totale di asservimento accettata e pagata di € 1.141,50;

- 15 Terreno distinto in Catasto Terreni: Comune di **CASTIGNANO** foglio n. **29** particella n. **15** - Servitù di acquedotto per una lunghezza di ml. 80 ed una larghezza costante di ml. 3 per un'area totale asservita di mq. 240 - Intestata alla ditta **MASSARI TOMASSO**, nato a CASTIGNANO il 28/11/1934 ed ivi residente in C.DA CASTIGLIONI 18 - C.F. MSSTSS34S28C321W - Unico proprietario; Indennità totale di asservimento accettata e pagata di € 519,20;
- 16 Terreno distinto in Catasto Terreni: Comune di **CASTIGNANO** foglio n. **20** particelle n. **148, 178, 203** - Servitù di acquedotto rispettivamente per una lunghezza di ml. 10, 50, 10 ed una larghezza costante di ml. 3 per un'area totale asservita rispettivamente di mq. 30, 150, 30 - Intestate alla ditta **PRINCIVALLI MARIA STELLA**, nata ad ASCOLI PICENO il 19/05/1981 residente a CASTIGNANO in C.DA FILETTE 30 - C.F. PRNMST81E59A462C, Proprietaria per 1/2; **PRINCIVALLI GIORGIO**, nato ad ASCOLI PICENO il 19/06/1971 residente a CASTIGNANO in C.DA FILETTE 31 - C.F. PRNGRG71H19A462H, Proprietario per 1/2; Indennità totale di asservimento accettata e pagata di € 2.775,00;
- 17 Terreno distinto in Catasto Terreni: Comune di **CASTIGNANO** foglio n. **20** particelle n. **183, 221** - Servitù di acquedotto rispettivamente per una lunghezza di ml. 20, 55 ed una larghezza costante di ml. 3 per un'area totale asservita rispettivamente di mq. 60, 165 - Intestate alla ditta **GRILLI GIOVANNI**, nato a CASTIGNANO il 08/01/1948 ed ivi residente in C.DA FILETTE 32 - C.F. GRLGNN48A08C321T - Unico proprietario; Indennità totale di asservimento accettata e pagata di € 1.028,80;
- 18 Terreno distinto in Catasto Terreni: Comune di **CASTIGNANO** foglio n. **20** particella n. **93** - Servitù di acquedotto per una lunghezza di ml. 80 ed una larghezza costante di ml. 3 per un'area totale asservita di mq. 240 - Intestata alla ditta **ANGELINI MARIA PIA**, nata ad OFFIDA il 11/11/1943 residente a CASTIGNANO in C.DA CASTIGLIONI 46- C.F. NGLMRP43S51G005K - Unica proprietaria; Indennità totale di asservimento accettata e pagata di € 519,20;
- 19 Terreno distinto in Catasto Terreni: Comune di **CASTIGNANO** foglio n. **20** particella n. **186** - Servitù di acquedotto per una lunghezza di ml. 90 ed una larghezza costante di ml. 3 per un'area totale asservita di mq. 270 - Intestata alla ditta **GRILLI FRANCO**, nato a CASTIGNANO il 09/06/1950 ed ivi residente in C.DA FILETTE 32A - C.F. GRLFNC50H09C321V - Unico proprietario; Indennità totale di asservimento accettata e pagata di € 571,60;
- 20 Terreno distinto in Catasto Terreni: Comune di **CASTIGNANO** foglio n. **20** particella n. **132** - Servitù di acquedotto per una lunghezza di ml. 20 ed una larghezza costante di ml. 3 per un'area totale asservita di mq. 60 - Intestata alla ditta **NESPECA GINA**, nata a CASTIGNANO il 01/05/1947 residente ad OFFIDA in C.DA TESINO 253 - C.F. NSPGNI47E41C321L, Proprietaria per 7/24; **D'ANGELO ANGELO**, nato ad OFFIDA il 03/07/1948 ed ivi residente in C.DA TESINO 25 - C.F. DNGNGL48L03G005S, Proprietario per 17/24; Indennità totale di asservimento accettata e pagata di € 804,80;
- 21 Terreno distinto in Catasto Terreni: Comune di **CASTIGNANO** foglio n. **39** particelle n. **160, 162, 377** - Servitù di acquedotto rispettivamente per una lunghezza di ml. 50, 10, 40 ed una larghezza costante di ml. 3 per un'area totale asservita rispettivamente di mq. 150, 30, 120 - Intestate alla ditta **GABRIELLI LUIGINO**, nato ad OFFIDA il 31/01/1957 ed ivi residente in BORGO MIRIAM 99 - C.F. GBRLGN57A31G005D - Unico proprietario; Indennità totale di asservimento accettata e pagata di € 636,00;
- 22 Terreno distinto in Catasto Terreni: Comune di **OFFIDA** foglio n. **19** particella n. **19** - Servitù di acquedotto per una lunghezza di ml. 50 ed una larghezza costante di ml. 3 per un'area totale asservita di mq. 150 - Intestata alla ditta **NESPECA GINA**, nata a CASTIGNANO il 01/05/1947 residente ad OFFIDA in C.DA TESINO 253- C.F. NSPGNI47E41C321L - Unica proprietaria; Indennità totale di asservimento accettata e pagata di € 1.940,00;
- 23 Terreno distinto in Catasto Terreni: Comune di **OFFIDA** foglio n. **19** particelle n. **107, 137, 252** - Servitù di acquedotto rispettivamente per una lunghezza di ml. 110, 6, 55 ed una larghezza costante di ml. 3 per un'area totale asservita rispettivamente di mq. 330, 18, 165 - Intestate alla ditta **NESPECA GINA**, nata a CASTIGNANO il 01/05/1947 residente ad OFFIDA in C.DA TESINO 253 - C.F. NSPGNI47E41C321L, Proprietaria per 7/24; **D'ANGELO ANGELO**, nato ad OFFIDA il 03/07/1948 ed ivi residente in C.DA TESINO 25 - C.F. DNGNGL48L03G005S,

Proprietario per 17/24; Indennità totale di asservimento accettata e pagata di € 5.372,85;

- 24** Terreno distinto in Catasto Terreni: Comune di **OFFIDA** foglio n. **19** particelle n. **7, 169, 212** - Servitù di acquedotto rispettivamente per una lunghezza di ml. 160, 40, 6 ed una larghezza costante di ml. 3 per un'area totale asservita rispettivamente di mq. 480, 120, 18 - Intestate alla ditta **MASSI GINA**, nata ad OFFIDA il 14/12/1928 residente ad ASCOLI PICENO in LARGO DELLE QUERCIE, 1 - C.F. MSSGNI28T54G005N - Unica proprietaria; Indennità totale di asservimento accettata e pagata di € 1.179,44;
- 25** Terreno distinto in Catasto Terreni: Comune di **OFFIDA** foglio n. **19** particella n. **20** - Servitù di acquedotto per una lunghezza di ml. 60 ed una larghezza costante di ml. 3 per un'area totale asservita di mq. 180 - Intestata alla ditta **CAPRETTI MARIO**, nato a COLLI DEL TRONTO il 17/09/1946 residente ad OFFIDA in VIA MORO A. 3 - C.F. CPRMRA46P17C877Z - Unico proprietario; Indennità totale di asservimento non accettata e depositata presso la Direzione Territoriale dell' Economia e delle Finanze di Ancona di € 275,10;
- 26** Terreno distinto in Catasto Terreni: Comune di **OFFIDA** foglio n. **19** particella n. **24** - Servitù di acquedotto per una lunghezza di ml. 10 ed una larghezza costante di ml. 3 per un'area totale asservita di mq. 30 - Intestata alla ditta **MARCONI PIO**, nato ad OFFIDA il 05/06/1965 ed ivi residente in VIA GRAMSCI A. 11 - C.F. MRCPIO65H05G005C - Unico proprietario; Indennità totale di asservimento non accettata e depositata presso la Direzione Territoriale dell' Economia e delle Finanze di Ancona di € 45,85;
- 27** Terreno distinto in Catasto Terreni: Comune di **COLLI DEL TRONTO** foglio n. **1** particella n. **1131** - Servitù di acquedotto per una lunghezza di ml. 34 ed una larghezza costante di ml. 3 per un'area totale asservita di mq. 102 - Intestata alla ditta **VALLORANI REMO**, nato a COLLI DEL TRONTO il 09/07/1946 ed ivi residente in VIA CASAREGNANO 11- C.F. VLLRME46L09C877T - Unico proprietario; Indennità totale di asservimento accettata e pagata di € 345,44;
- 28** Terreno distinto in Catasto Terreni: Comune di **COLLI DEL TRONTO** foglio n. **1** particelle n. **354, 850** - Servitù di acquedotto rispettivamente per una lunghezza di ml. 100, 65 ed una larghezza costante di ml. 3 per un'area totale asservita rispettivamente di mq. 300, 195 - Intestate alla ditta **VALLORANI FELICE**, nato a COLLI DEL TRONTO il 30/07/1951 ed ivi residente in VIA CASAREGNANO 9 - C.F. VLLFLC51L30C877Z - Unico proprietario; Indennità totale di asservimento accettata e pagata di € 3.772,00;
- 29** Terreno distinto in Catasto Terreni: Comune di **COLLI DEL TRONTO** foglio n. **1** particelle n. **193, 1124** - Servitù di acquedotto rispettivamente per una lunghezza di ml. 50, 53 ed una larghezza costante di ml. 3 per un'area totale asservita rispettivamente di mq. 150, 159 - Intestate alla ditta **LOZZI UMBERTO MARIA**, nato a COLLI DEL TRONTO il 10/10/1949 ed ivi residente in VIA VALLICELLA 57- C.F. LZZMRT49R10C877I - Unico proprietario; Indennità totale di asservimento accettata e pagata di € 639,73;
- 30** Terreno distinto in Catasto Terreni: Comune di **COLLI DEL TRONTO** foglio n. **1** particelle n. **194, 358** - Servitù di acquedotto rispettivamente per una lunghezza di ml. 100, 65 ed una larghezza costante di ml. 3 per un'area totale asservita rispettivamente di mq. 300, 195 - Intestate alla ditta **VALORI FELICE**, nato a COLLI DEL TRONTO il 17/10/1958 ed ivi residente in VIA CASAREGNANO 12 - C.F. VLRFLC58R17C877C, Proprietario per 4/48; **VALORI SILVIA**, nata a COLLI DEL TRONTO il 26/01/1928 ed ivi residente in CONTRADA CASAREGNANO 2 - C.F. VLRSLV28A66C877W, Usufruttuaria per 4/48; Indennità totale di asservimento accettata e pagata di € 3.772,00;
- 31** Terreno distinto in Catasto Terreni: Comune di **COLLI DEL TRONTO** foglio n. **1** particella n. **290** - Servitù di acquedotto per una lunghezza di ml. 50 ed una larghezza costante di ml. 3 per un'area totale asservita di mq. 150 - Intestata alla ditta **EDILSTELLA SRL DI LUCIANI & DI PASQUANTONIO S.R.L.**, con sede a MONSAMPOLO DEL TRONTO in VIA TOTI E. 67, P.I. 00945890440 - Unico proprietario; Indennità totale di asservimento accettata e pagata di € 5.250,00;
- 32** Terreno distinto in Catasto Terreni: Comune di **COLLI DEL TRONTO** foglio n. **1** particella n. **390** - Servitù di acquedotto per una lunghezza di ml. 80 ed una larghezza costante di ml. 3 per un'area totale asservita di mq. 240 - Intestata alla ditta **CAROSI DORIANA**, nata a COLLI DEL

TRONTO il 05/05/1960 e ivi residente in C.DA CASE SPARSE 13, C.F. CRSDRN60E45G005P, Proprietaria per 3/18; **RUBICINI VALENTINA**, nata a SAN BENEDETTO DEL TRONTO il 21/11/1996 residente a COLLI DEL TRONTO in C.DA CASE SPARSE 13 - C.F. RBCVNT96S61H769O, Proprietaria per 2/18; **RUBICINI FRANCESCO**, nato a SAN BENEDETTO DEL TRONTO il 12/06/1991 residente a COLLI DEL TRONTO in C.DA CASE SPARSE 13 - C.F. RBCFNC91H12H769H, Proprietario per 2/18; **RUBICINI ELEONORA**, nata a SAN BENEDETTO DEL TRONTO il 08/06/1995 residente a COLLI DEL TRONTO in C.DA CASE SPARSE 13 - C.F. RBCLNR95H48H769X, Proprietaria per 2/18; **RUBICINI MARIA GIUSEPPINA**, nata a COLLI DEL TRONTO il 16/05/1960 residente a VITTORIO VENETO in VIA DEI MENEGHIN 1 - C.F. RBCMGS60E56C877S, Proprietaria per 1/2; Indennità totale di asservimento accettata e pagata di € 8.400,00;

- 33** Terreno distinto in Catasto Terreni: Comune di **COLLI DEL TRONTO** foglio n. **1** particella n. **291** - Servitù di acquedotto per una lunghezza di ml. 60 ed una larghezza costante di ml. 3 per un'area totale asservita di mq. 180 - Intestata alla ditta **MARUCCI SANTA**, nata a CASTEL DI LAMA il 28/11/1927 residente a COLLI DEL TRONTO in VIA SALARIA 70 - C.F. MRCSNT27S68C093J - Unica proprietaria; Indennità totale di asservimento accettata e pagata di € 524,44;
- 34** Terreno distinto in Catasto Terreni: Comune di **COLLI DEL TRONTO** foglio n. **1** particella n. **902** - Servitù di acquedotto per una lunghezza di ml. 180 ed una larghezza costante di ml. 3 per un'area totale asservita di mq. 540 - Intestata alla ditta **CICCHI NAZZARENO**, nato ad ASCOLI PICENO il 29/12/1967 residente a SAN BENEDETTO DEL TRONTO in VIA MONTE CONERO 46B - C.F. CCCNZR67T29A462O, Proprietario per 1/4; **CICCHI ADAMO**, nato a SAN BENEDETTO DEL TRONTO il 21/01/1971 ed ivi residente in VIA MONTE CONERO 46B - C.F. CCCDMA71A21H769B, Proprietario per 1/4; **CICCHI MARIA VITTORIA**, nata a COLLI DEL TRONTO il 28/06/1962 residente a SPINETOLI in VIA SALARIA 57/A - C.F. CCCMVT62H68C877B, Proprietaria per 1/4; **CICCHI GABRIELLA**, nata a COLLI DEL TRONTO il 02/10/1964 residente a SPINETOLI in VIA PIAVE 55 - C.F. CCCGRL64R42C877O, Proprietaria per 1/4; **LUCIDI MARIA**, nata a CASTORANO il 15/07/1910 residente a in - C.F. LCDMRA10L55C331P, Usufruttuaria per 1/3; Indennità totale di asservimento accettata e pagata di € 335,80;
- 35** Terreno distinto in Catasto Terreni: Comune di **COLLI DEL TRONTO** foglio n. **1** particella n. **1190**, foglio n. **3** particella n. **676** - Servitù di acquedotto rispettivamente per una lunghezza di ml. 30, 20 ed una larghezza costante di ml. 3 per un'area totale asservita rispettivamente di mq. 90, 60 - Intestata alla ditta **PICA LUCIA**, nata ad ASCOLI PICENO il 09/04/1952 residente a COLLI DEL TRONTO in VIALE 4 NOVEMBRE 24 - C.F. PCILCU52D49A462X, Proprietaria per 1/2; **OTTAVI VINCENZO**, nato a COLLI DEL TRONTO il 03/11/1946 ed ivi residente in VIA IV NOVEMBRE 45 - C.F. TTVVCN46S03C877F, Proprietario per 1/2; Indennità totale di asservimento accettata e pagata di € 329,20;
- 36** Terreno distinto in Catasto Terreni: Comune di **COLLI DEL TRONTO** foglio n. **1** particella n. **844** - Servitù di acquedotto per una lunghezza di ml. 30 ed una larghezza costante di ml. 3 per un'area totale asservita di mq. 90 - Intestata alla ditta **MARUCCI DANIELE**, nato ad ASCOLI PICENO il 18/06/1958 residente a COLLI DEL TRONTO in VIALE MARCHE 14 - C.F. MRCDNL58H18A462W - Unico proprietario; Indennità totale di asservimento accettata e pagata di € 224,40;
- 37** Terreno distinto in Catasto Terreni: Comune di **COLLI DEL TRONTO** foglio n. **1** particella n. **847** - Servitù di acquedotto per una lunghezza di ml. 35 ed una larghezza costante di ml. 3 per un'area totale asservita di mq. 105 - Intestata alla ditta **MARUCCI EMIDIO**, nato a CASTEL DI LAMA il 09/11/1925 residente a SESTO FIORENTINO in VIA CALENZANO 6 - C.F. MRCMDE25S09C093V - Unico proprietario; Indennità totale di asservimento accettata e pagata di € 254,32;
- 38** Terreno distinto in Catasto Terreni: Comune di **COLLI DEL TRONTO** foglio n. **1** particelle n. **843, 961** - Servitù di acquedotto rispettivamente per una lunghezza di ml. 15, 40 ed una larghezza costante di ml. 3 per un'area totale asservita rispettivamente di mq. 45, 120 - Intestate alla ditta **MARUCCI DANIELE**, nato ad ASCOLI PICENO il 18/06/1958 residente a COLLI DEL TRONTO in VIALE MARCHE 14 - C.F. MRCDNL58H18A462W, Proprietario per 1/3; **MARUCCI SANTA**, nata a CASTEL DI LAMA il 28/11/1927 residente a COLLI DEL

TRONTO in VIA SALARIA 70 - C.F. MRCST27S68C093J, Proprietaria per 1/3; **MARUCCI EMIDIO**, nato a CASTEL DI LAMA il 09/11/1925 residente a SESTO FIORENTINO in VIA CALENZANO 6 - C.F. MRCMDE25S09C093V, Proprietario per 1/3; Indennità totale di asservimento accettata e pagata di € 767,10;

- 39** Terreno distinto in Catasto Terreni: Comune di **SPINETOLI** foglio n. **5** particella n. **63** - Servitù di acquedotto per una lunghezza di ml. 20 ed una larghezza costante di ml. 3 per un'area totale asservita di mq. 60 - Intestata alla ditta **SANTORI MARIA ANTONIETTA**, nata a SPINETOLI il 14/11/1951 residente a COLLI DEL TRONTO in VIA DELLA STAZIONE 8 - C.F. SNTMNT51S54I912J, Proprietaria per 2/9; **SANTORI WALTER**, nato a SPINETOLI il 03/05/1947 residente a SAN BENEDETTO DEL TRONTO in VIA LOMBROSO C. 58 - C.F. SNTWTR47E03I912D, Proprietario per 2/9; **GAETANI IDA**, nata a SAN BENEDETTO DEL TRONTO il 10/02/1924 residente a SPINETOLI in VIA VILLA PALAZZI n. 5 - C.F. GTNDIA24B50H769M, Proprietaria per 3/9; **SANTORI OFELTE**, nato a SPINETOLI il 26/03/1949 ed ivi residente in VIA PIEDIPRATO 2 - C.F. SNTFLT49C26I912M, Proprietario per 2/9; Indennità totale di asservimento non accettata e depositata presso la Direzione Territoriale dell' Economia e delle Finanze di Ancona di € 399,00.

Il presente decreto dispone il passaggio del diritto di proprietà e dell'imposizione del diritto reale di servitù sotto la condizione sospensiva che il medesimo sia successivamente notificato ed eseguito.

Il presente decreto deve essere pubblicato d'ufficio all'albo pretorio del Comune competente, notificato ai proprietari nelle forme degli atti processuali civili, registrato presso l'AGENZIA DELLE ENTRATE – Direzione Provinciale di Ascoli Piceno, nonché trascritto e ove necessario volturato presso l'AGENZIA DELLE ENTRATE – Ufficio Provinciale di Ascoli Piceno – Territorio Servizio di Pubblicità Immobiliare, a termine di legge a cura e spese dell'ente espropriante e/o asservente.

Adempite le suddette formalità, tutti i diritti relativi agli immobili espropriati e/o asserviti potranno essere fatti valere esclusivamente sull'indennità.

I beni acquisiti con il presente decreto, alla cessazione della Concessione di affidamento del Servizio Idrico Integrato dell'AATO n. 5 – Marche Sud – in virtù dell'affidamento definitivo da parte della medesima AATO alla CIIP CICLI INTEGRATI IMPIANTI PRIMARI S.P.A. per la durata di anni 25 (2008 – 2032), saranno retrocessi gratuitamente al patrimonio dei Comuni Soci.

Ascoli Piceno, li **22 MAR. 2017**

Il Presidente
Giacinto Alati



COMUNE DI CASTORANO
FG. 7 SCALA 1:2000

 AREA ESPROPRIATA



N=-24200

COMUNE DI SPINETOLI
FG. 5 SCALA 1:2000


 AREA ESpropriATA

 SERVITÙ CONDOTTA IDRICA

E=71400

Comune di Colli del Tronto Prot. arrivo n. 2810 del 27-03-2017 Cat.1 Cl. 1

1 Particella: 788

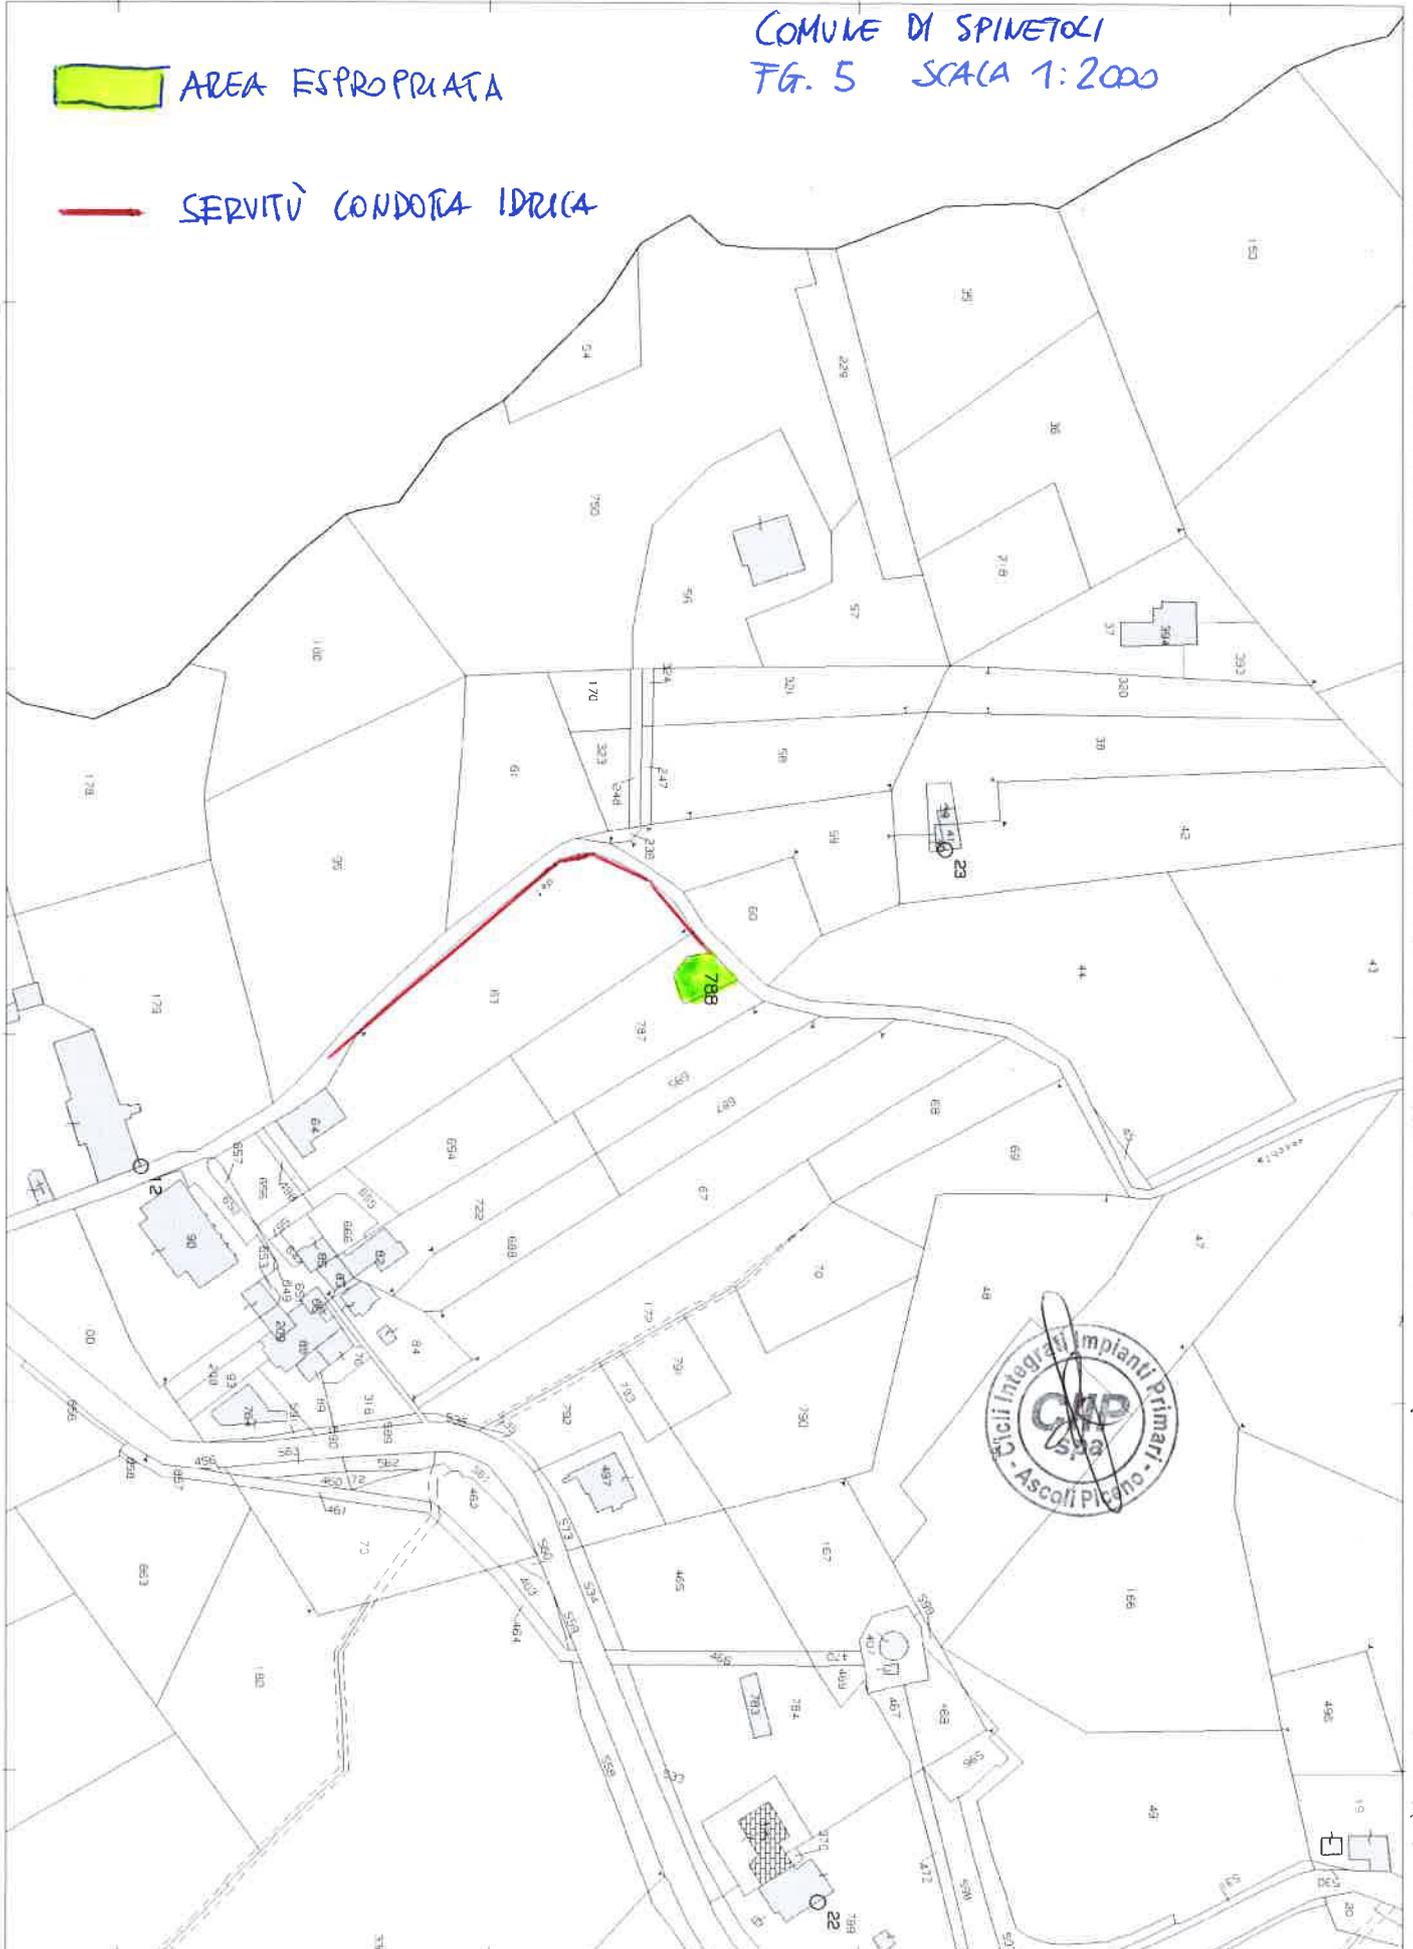

Direzione Provinciale di Ascoli Piceno Ufficio Provinciale - Territorio - Direttore DR. MARCO DI PASQUALE

Vis. tel (0 90 euro)

COMUNE DI OFFIDA FG. 19

SCALA: 1:2000

Ca Cardarelle


— SERVITÙ DI CONDOTTA IDRICA

■ PIZZETTO DI ISPEZIONE

N=17600

Comune di Colli del Tronto Prot. arrivo n. 2810 del 27-03-2017 Cat.1 Cl.1

1 Particella: 20

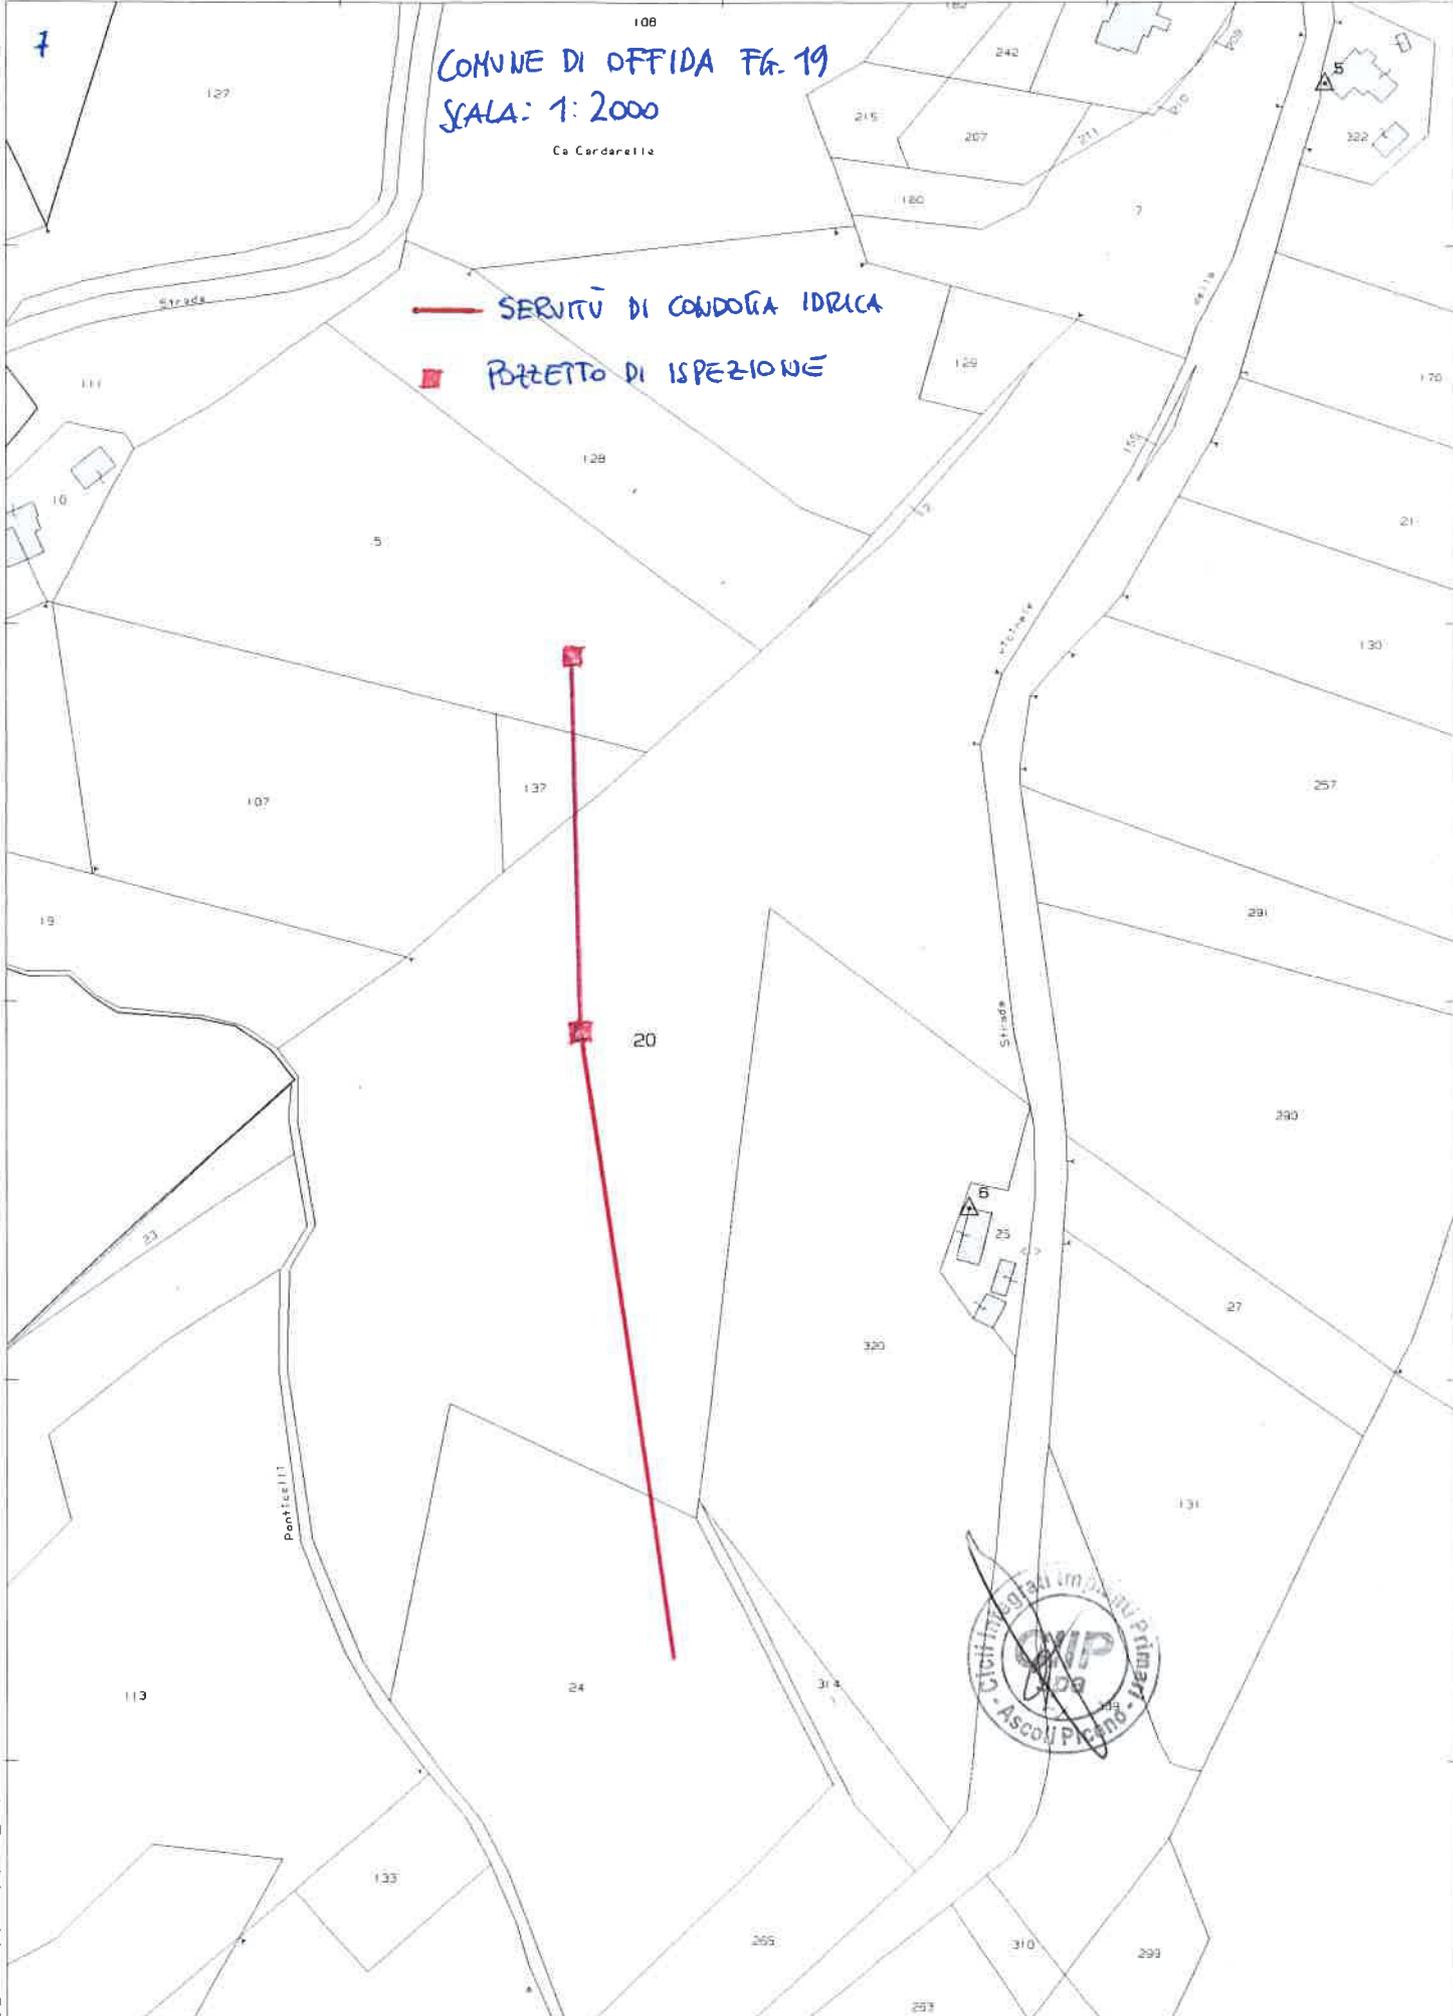

Direzione Provinciale di Ascoli Piceno Ufficio Provinciale - Territorio - Direttore DR. MARCO DI PASQUALE

Vis. tel (0 90 euro)


N=-21200

L=59300

Comune di Colli del Tronto Prot. arrivo n. 2810 del 27-03-2017 Cat.1 Cl. 1

Direzione Provinciale di Ascoli Piceno Ufficio Provinciale - Territorio - Direttore DR MARCO DI PASQUALI

Vis tel (0 90 euro)

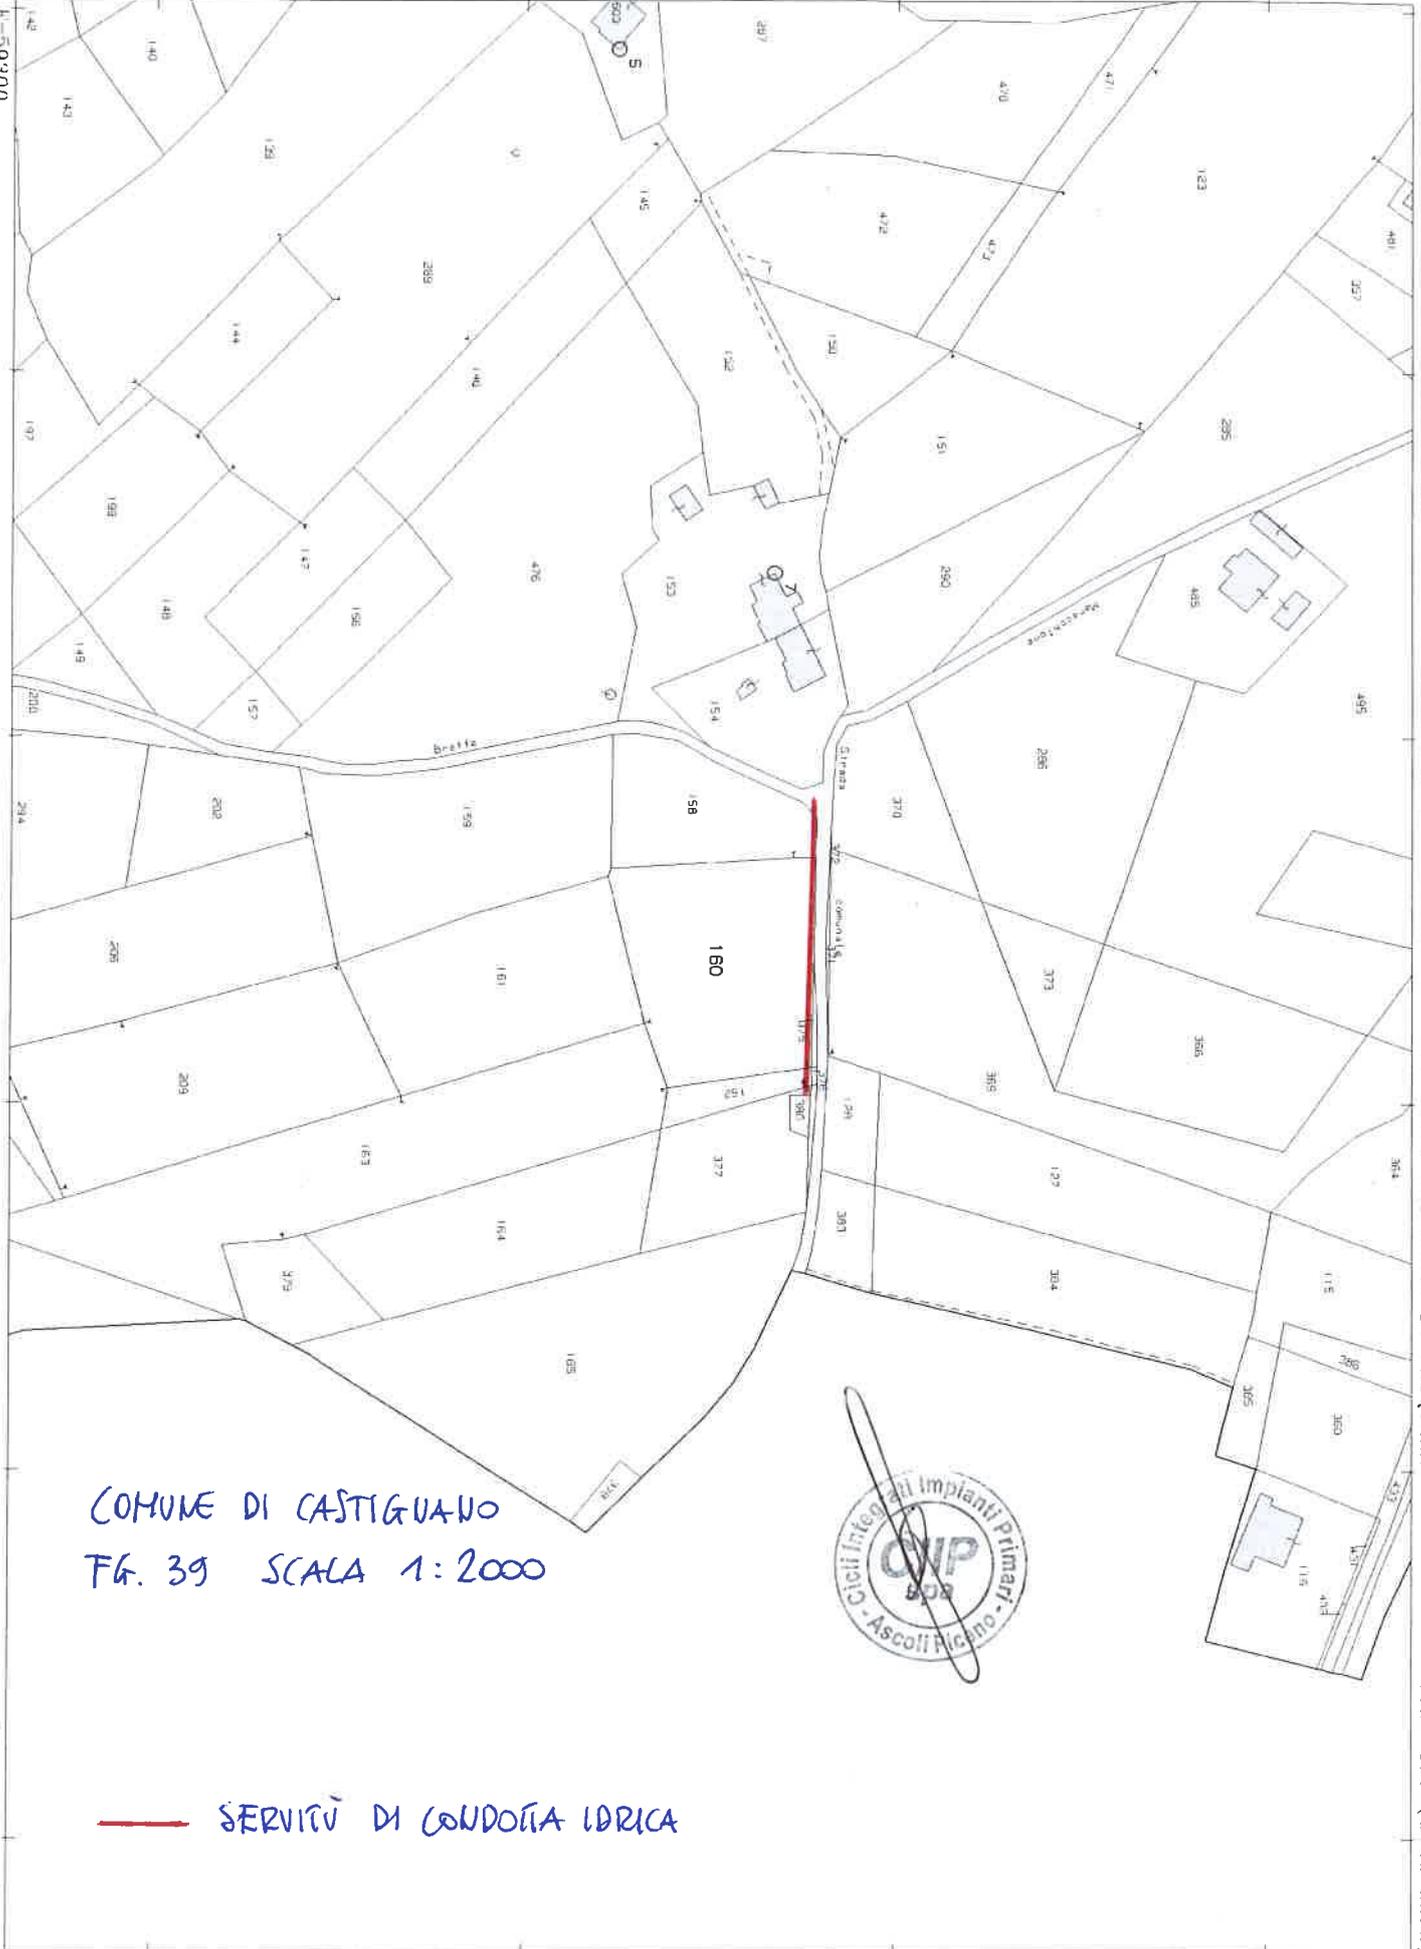

COMUNE DI CASTIGNANO
FG. 39 SCALA 1:2000



— SERVIZIO DI CONDOTTA IDRICA

COMUNE DI CASTIGNANO FG. 29

SCALA 1:2000

— SERVITU' DI CONDOTTA IDRICA

■ POZZETTO DI ISPEZIONE

Comune di Colli del Tronto Prot. arrivo n. 2810 del 27-03-2017 Cat.1 Cl. 1

N=19900



TRATTO DI ADDUZIONE
LINEA CASTIGNANO (COLLE ACUTO) - APPIGNANO



COMUNE DI CASTIGNANO FG. 29

SCALA 1:2000

— SERVITU' DI CONDOTTA IDRICA

■ POZZETTO DI ISPEZIONE



TRATTO DI ADDUZIONE
LINEA CASTIGNANO (COLLE ACUTO) - APPIGNANO

2-Ago-2010 10:14
Prot. n. T38513/2010

Scala originale: 1:2000
Dimensione cornice: 776.000 x 552.000 metri


Comune: CASTIGNANO
Foglio: 29

Particella: 322

Comune di Colli del Tronto Prot. arrivo n. 2810 del 27-03-2017 Cat.1 Cl. 1


N=19600

E=61000

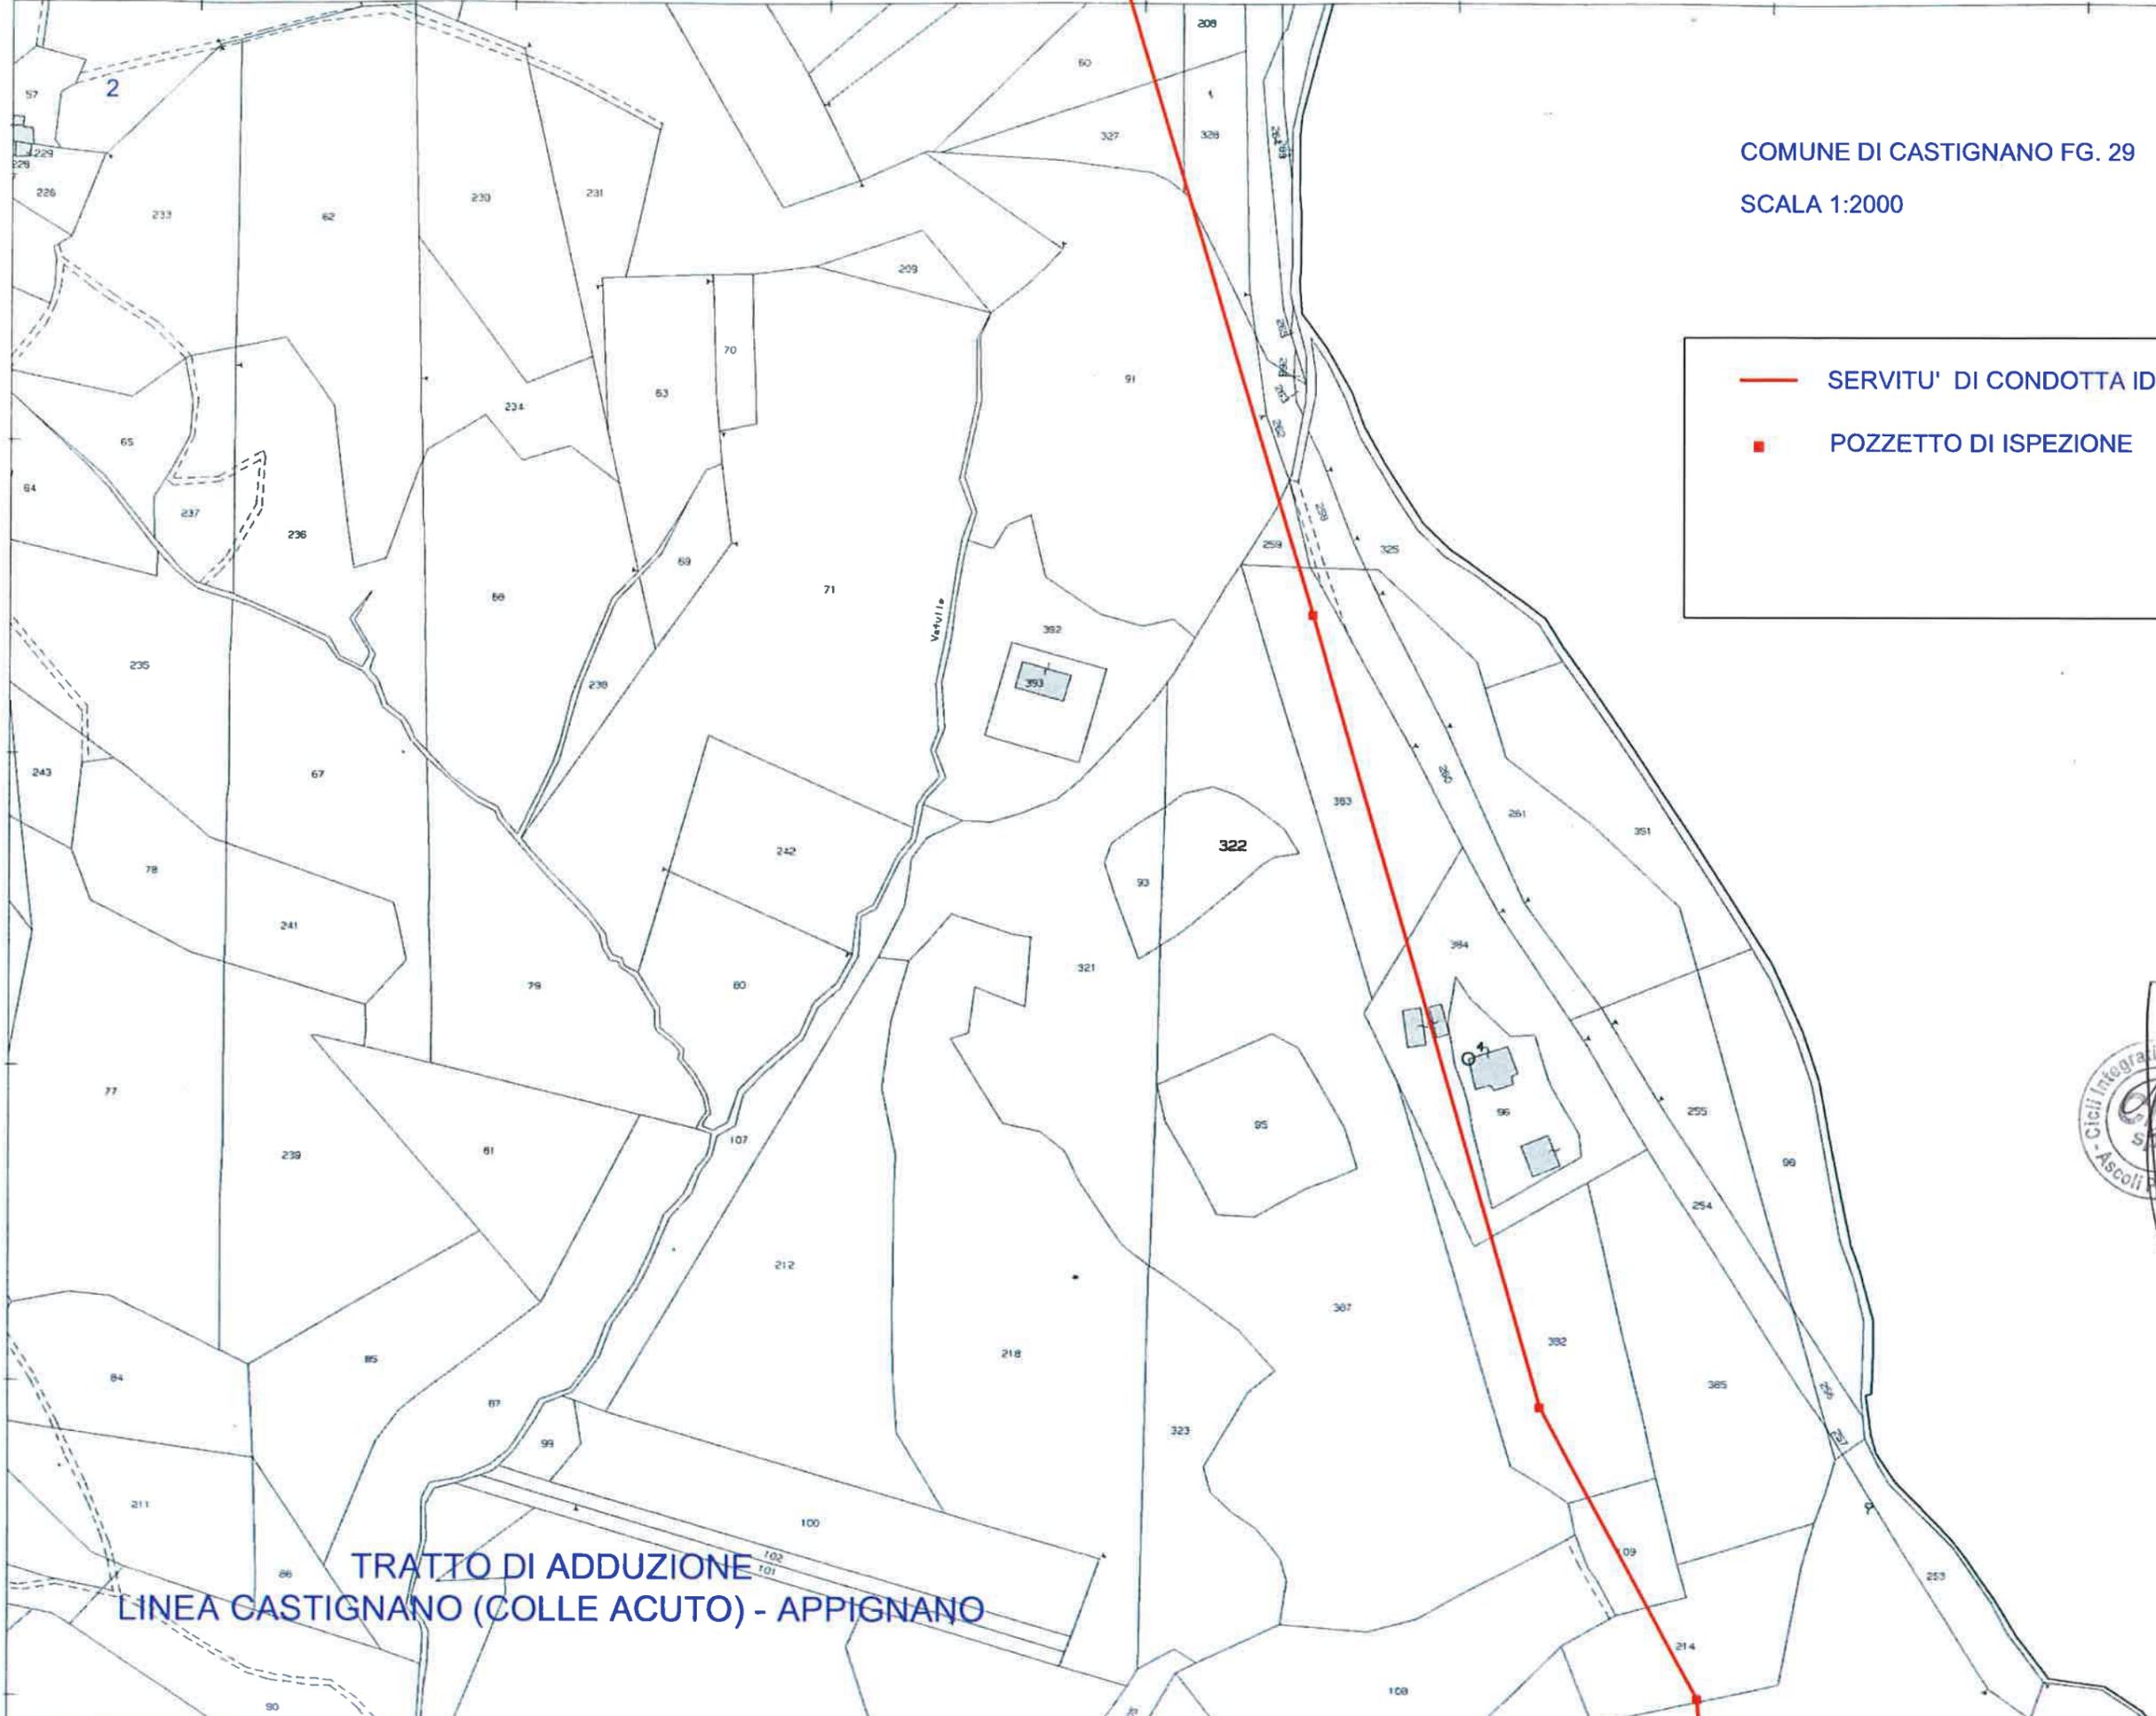

Comune di Colli del Tronto Prot. arrivo n. 2810 del 27-03-2017 Cat.1 Cl. 1

N=19200

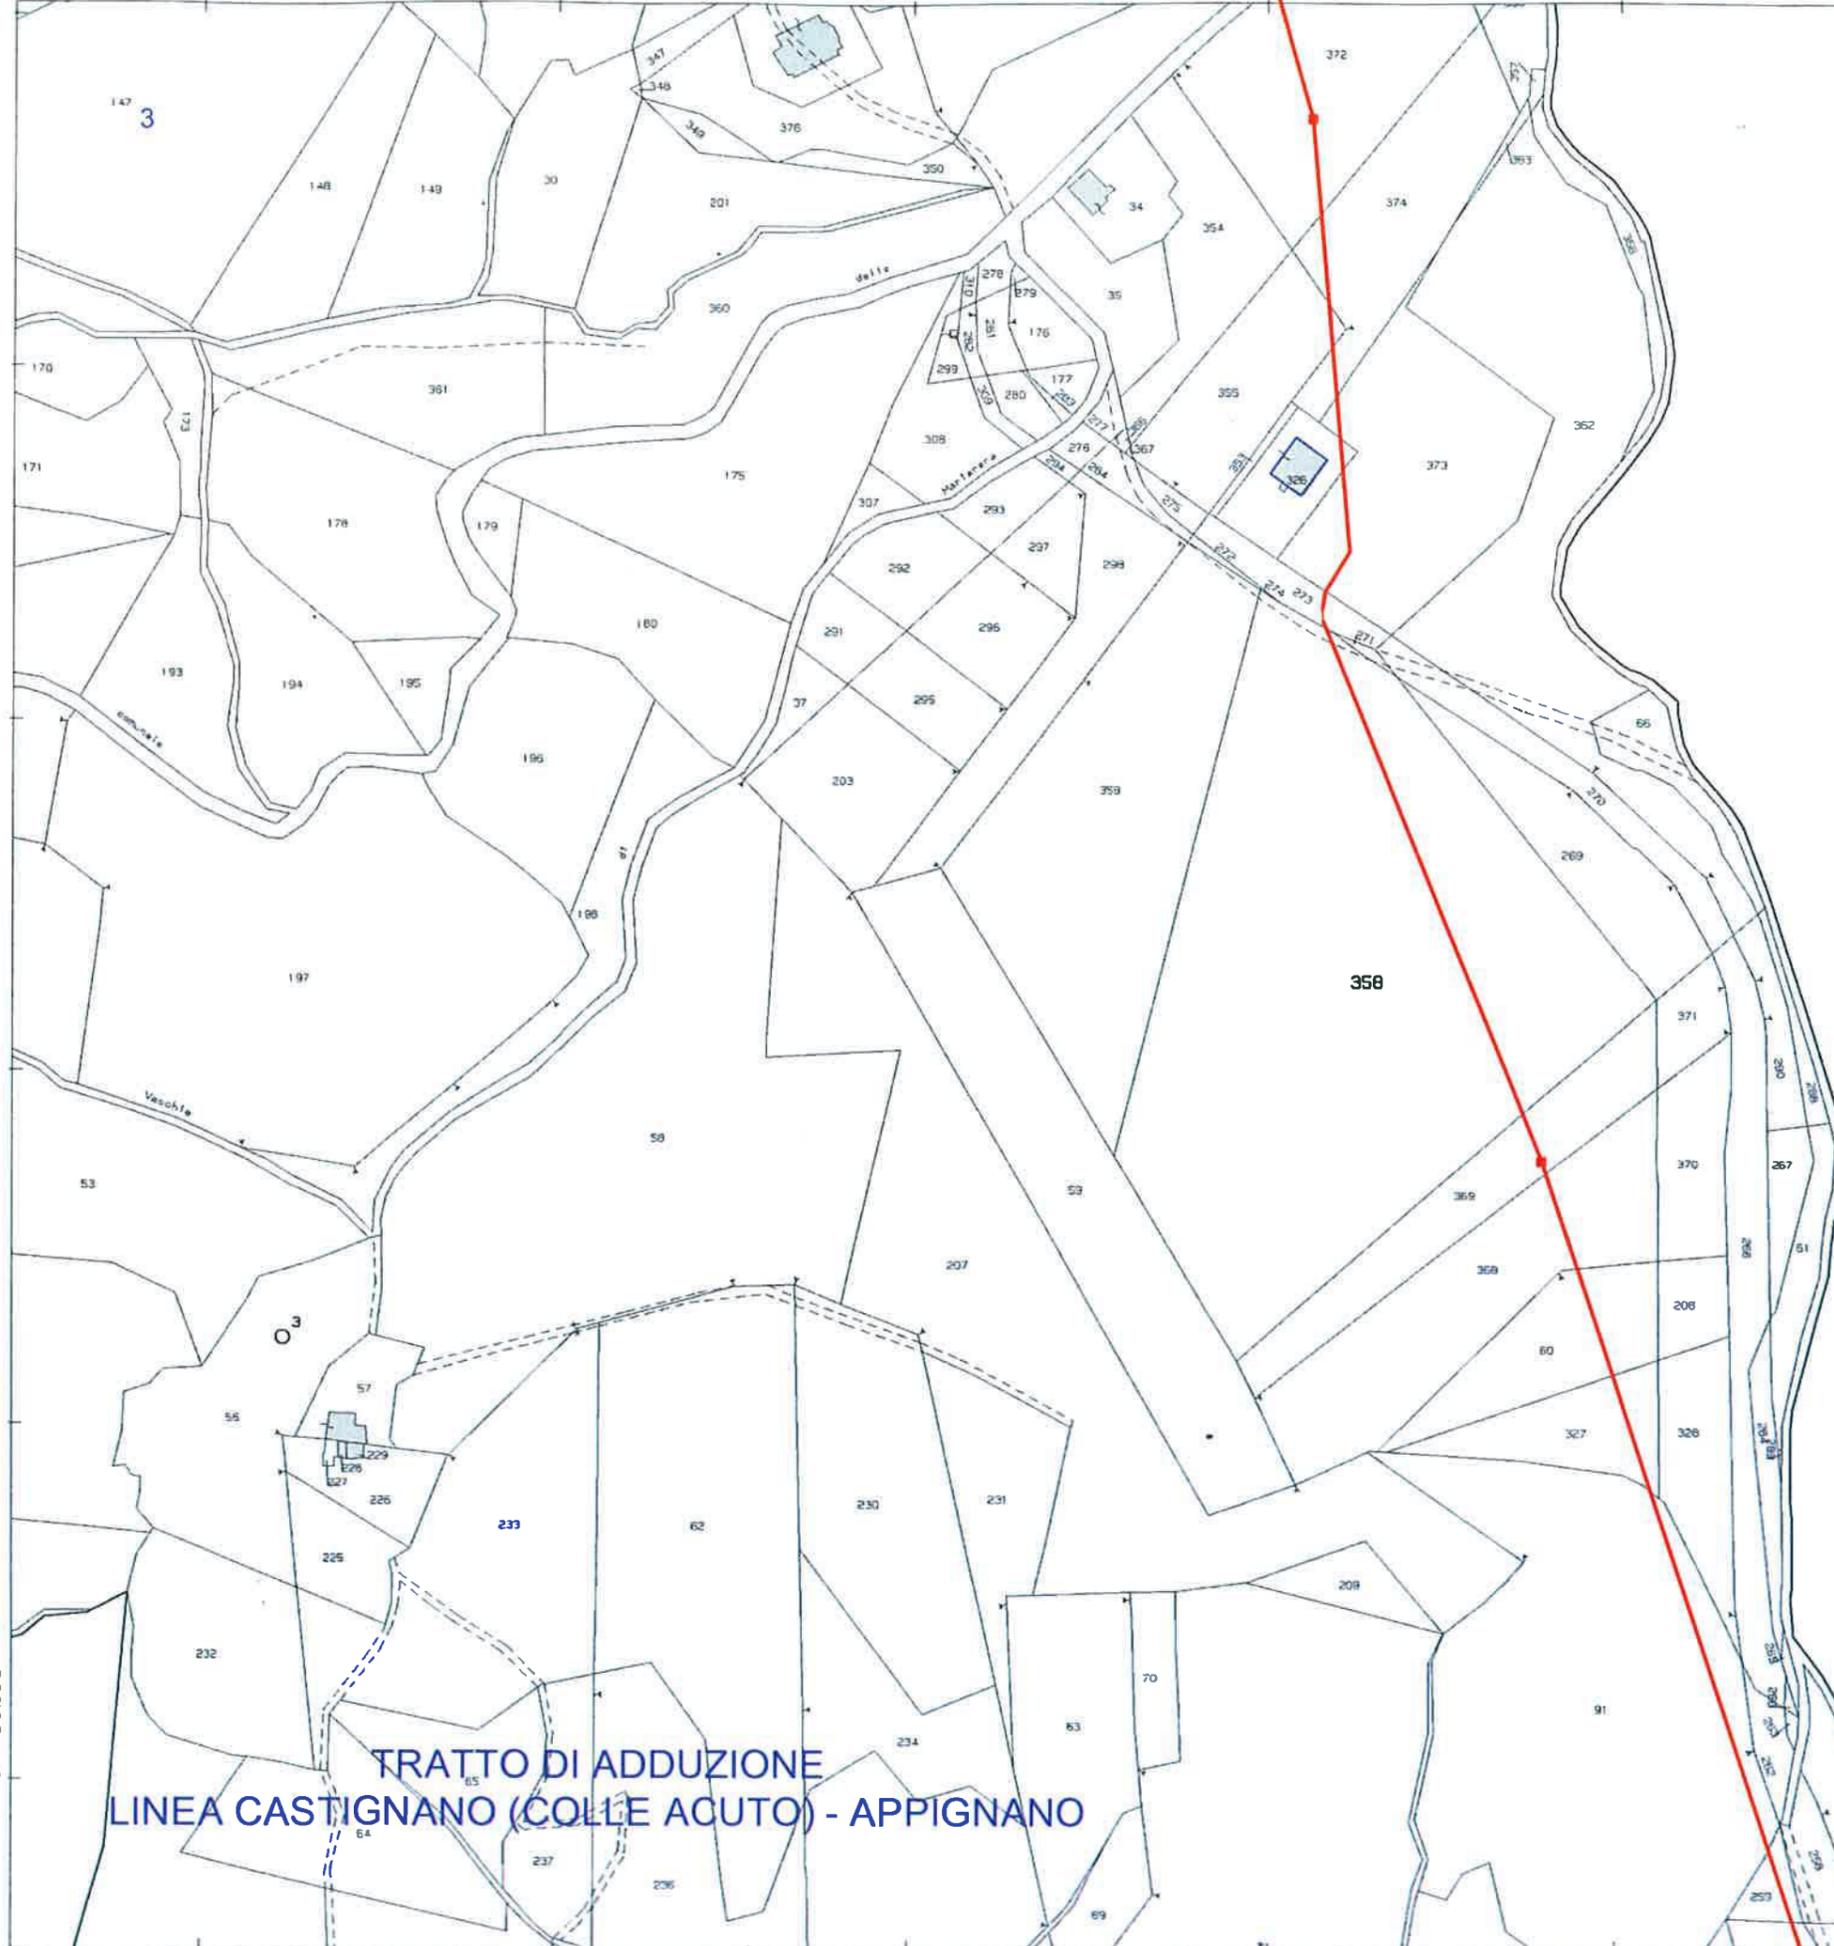

COMUNE DI CASTIGNANO FG. 29

SCALA 1:2000

— SERVITU' DI CONDOTTA IDRICA

■ POZZETTO DI ISPEZIONE



TRATTO DI ADDUZIONE
LINEA CASTIGNANO (COLLE ACUTO) - APPIGNANO

R=60900

Particella: 358 (Dati cartografici e censuari non allineati o non registrati)

COMUNE DI CASTIGNANO FG. 29

SCALA 1:2000

— SERVITU' DI CONDOTTA IDRICA

■ POZZETTO DI ISPEZIONE

TRATTO DI ADDUZIONE
LINEA CASTIGNANO (COLLE ACUTO) - APPIGNANO



2-Ago-2010 10:13
Prot. n. T38143/2010

Scala originale: 1:2000
Dimensione cornice: 776.000 x 552.000 metri

Comune: CASTIGNANO
Foglio: 29

Particella: 31

Comune di Colli del Tronto Prot. arrivo n. 2810 del 27-03-2017 Cat.1 Cl. 1

N=18800

E=60800

TRATTO DI ADDUZIONE
LINEA CASTIGNANO - ROVECCIANO
LINEA OFFIDA (ROVECCIANO) - CASTEL DI LAMA

COMUNE DI CASTIGNANO FG. 20
SCALA 1:2000

— SERVITU' DI CONDOTTA IDRICA
■ POZZETTO DI ISPEZIONE



6

COMUNE DI OFFIDA FG. 19

SCALA 1:2000

— SERVITU' DI CONDOTTA IDRICA

■ POZZETTO DI ISPEZIONE

Comune di Colli del Tronto Prot. arrivo n. 2810 del 27-03-2017 Cat.1 Cl. 1

N=-17800

E=63300


Particella: 7

2-Ago-2010 10:15
Prot. n. T38887/2010


Scala originale: 1:2000
Dimensione cornice: 776.000 x 552.000 metri

Comune: OFFIDA
Foglio: 19

TRATTO DI ADDUZIONE
LINEA CASTIGNANO - ROVECCIANO
LINEA OFFIDA (ROVECCIANO) - CASTEL DI LAMA

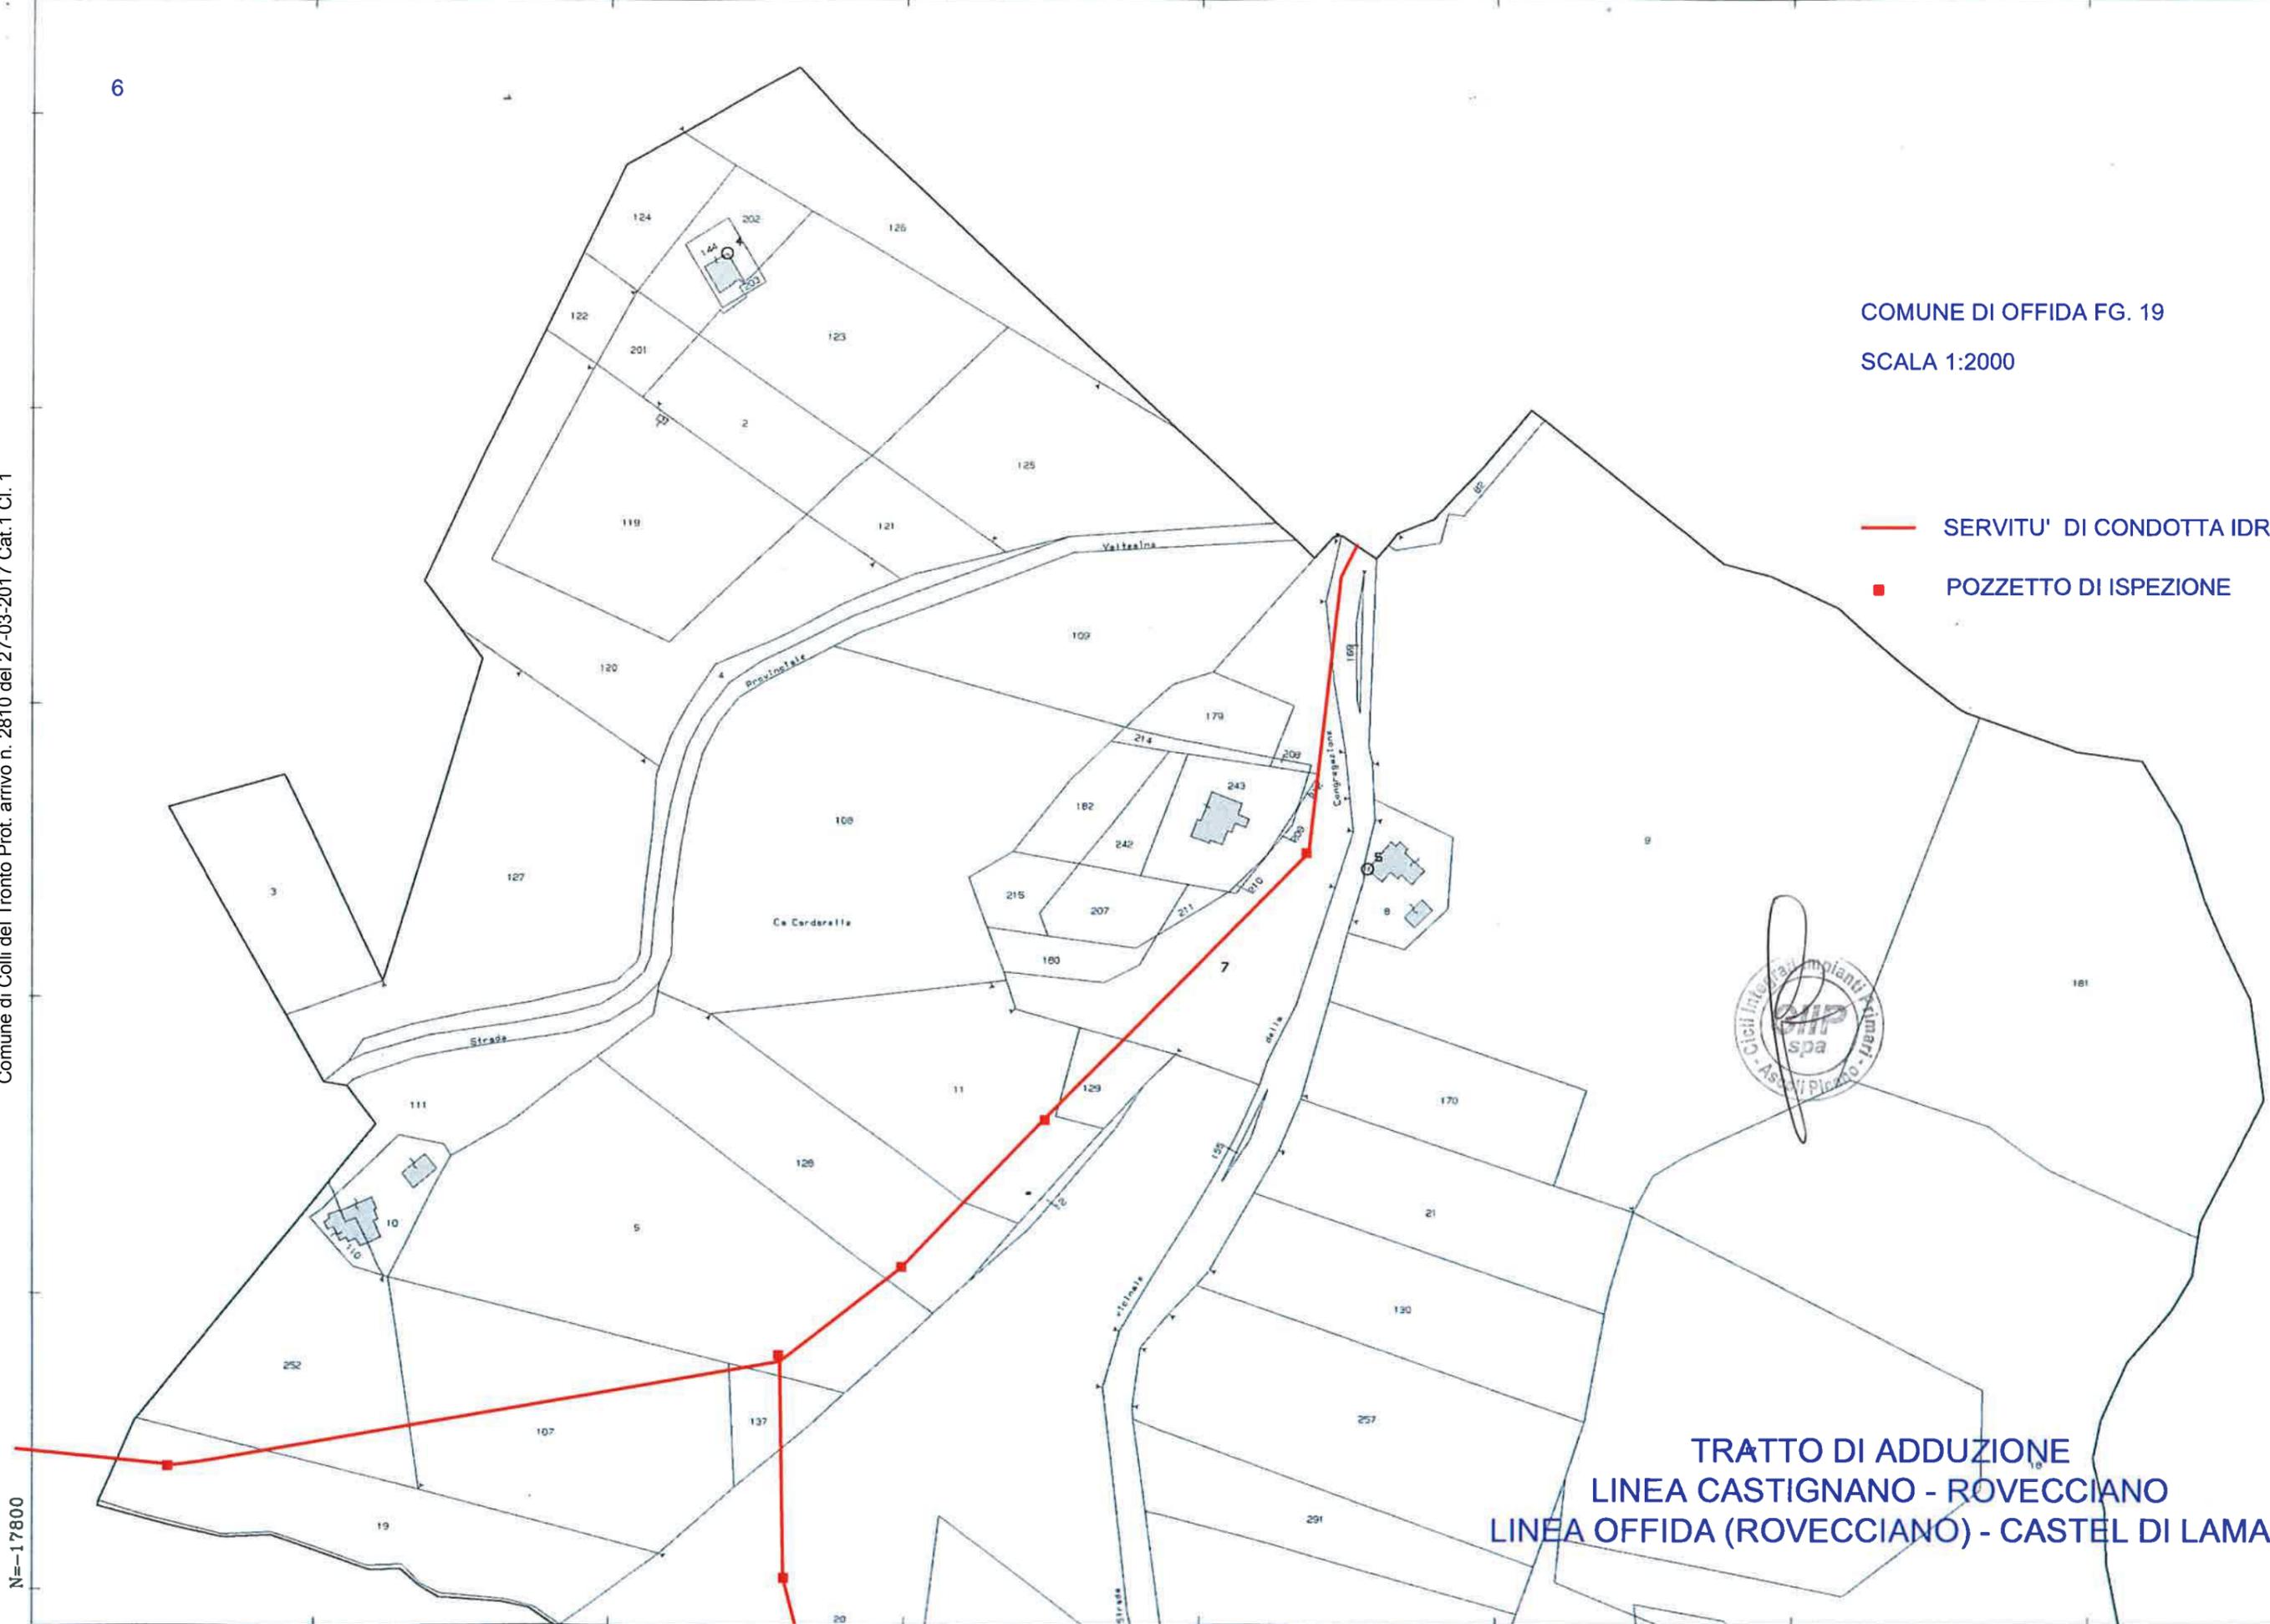

Comune di Colli del Tronto P.d.t. arrivo n. 2810 del 27-08-2017 Cat.1 Cl.1

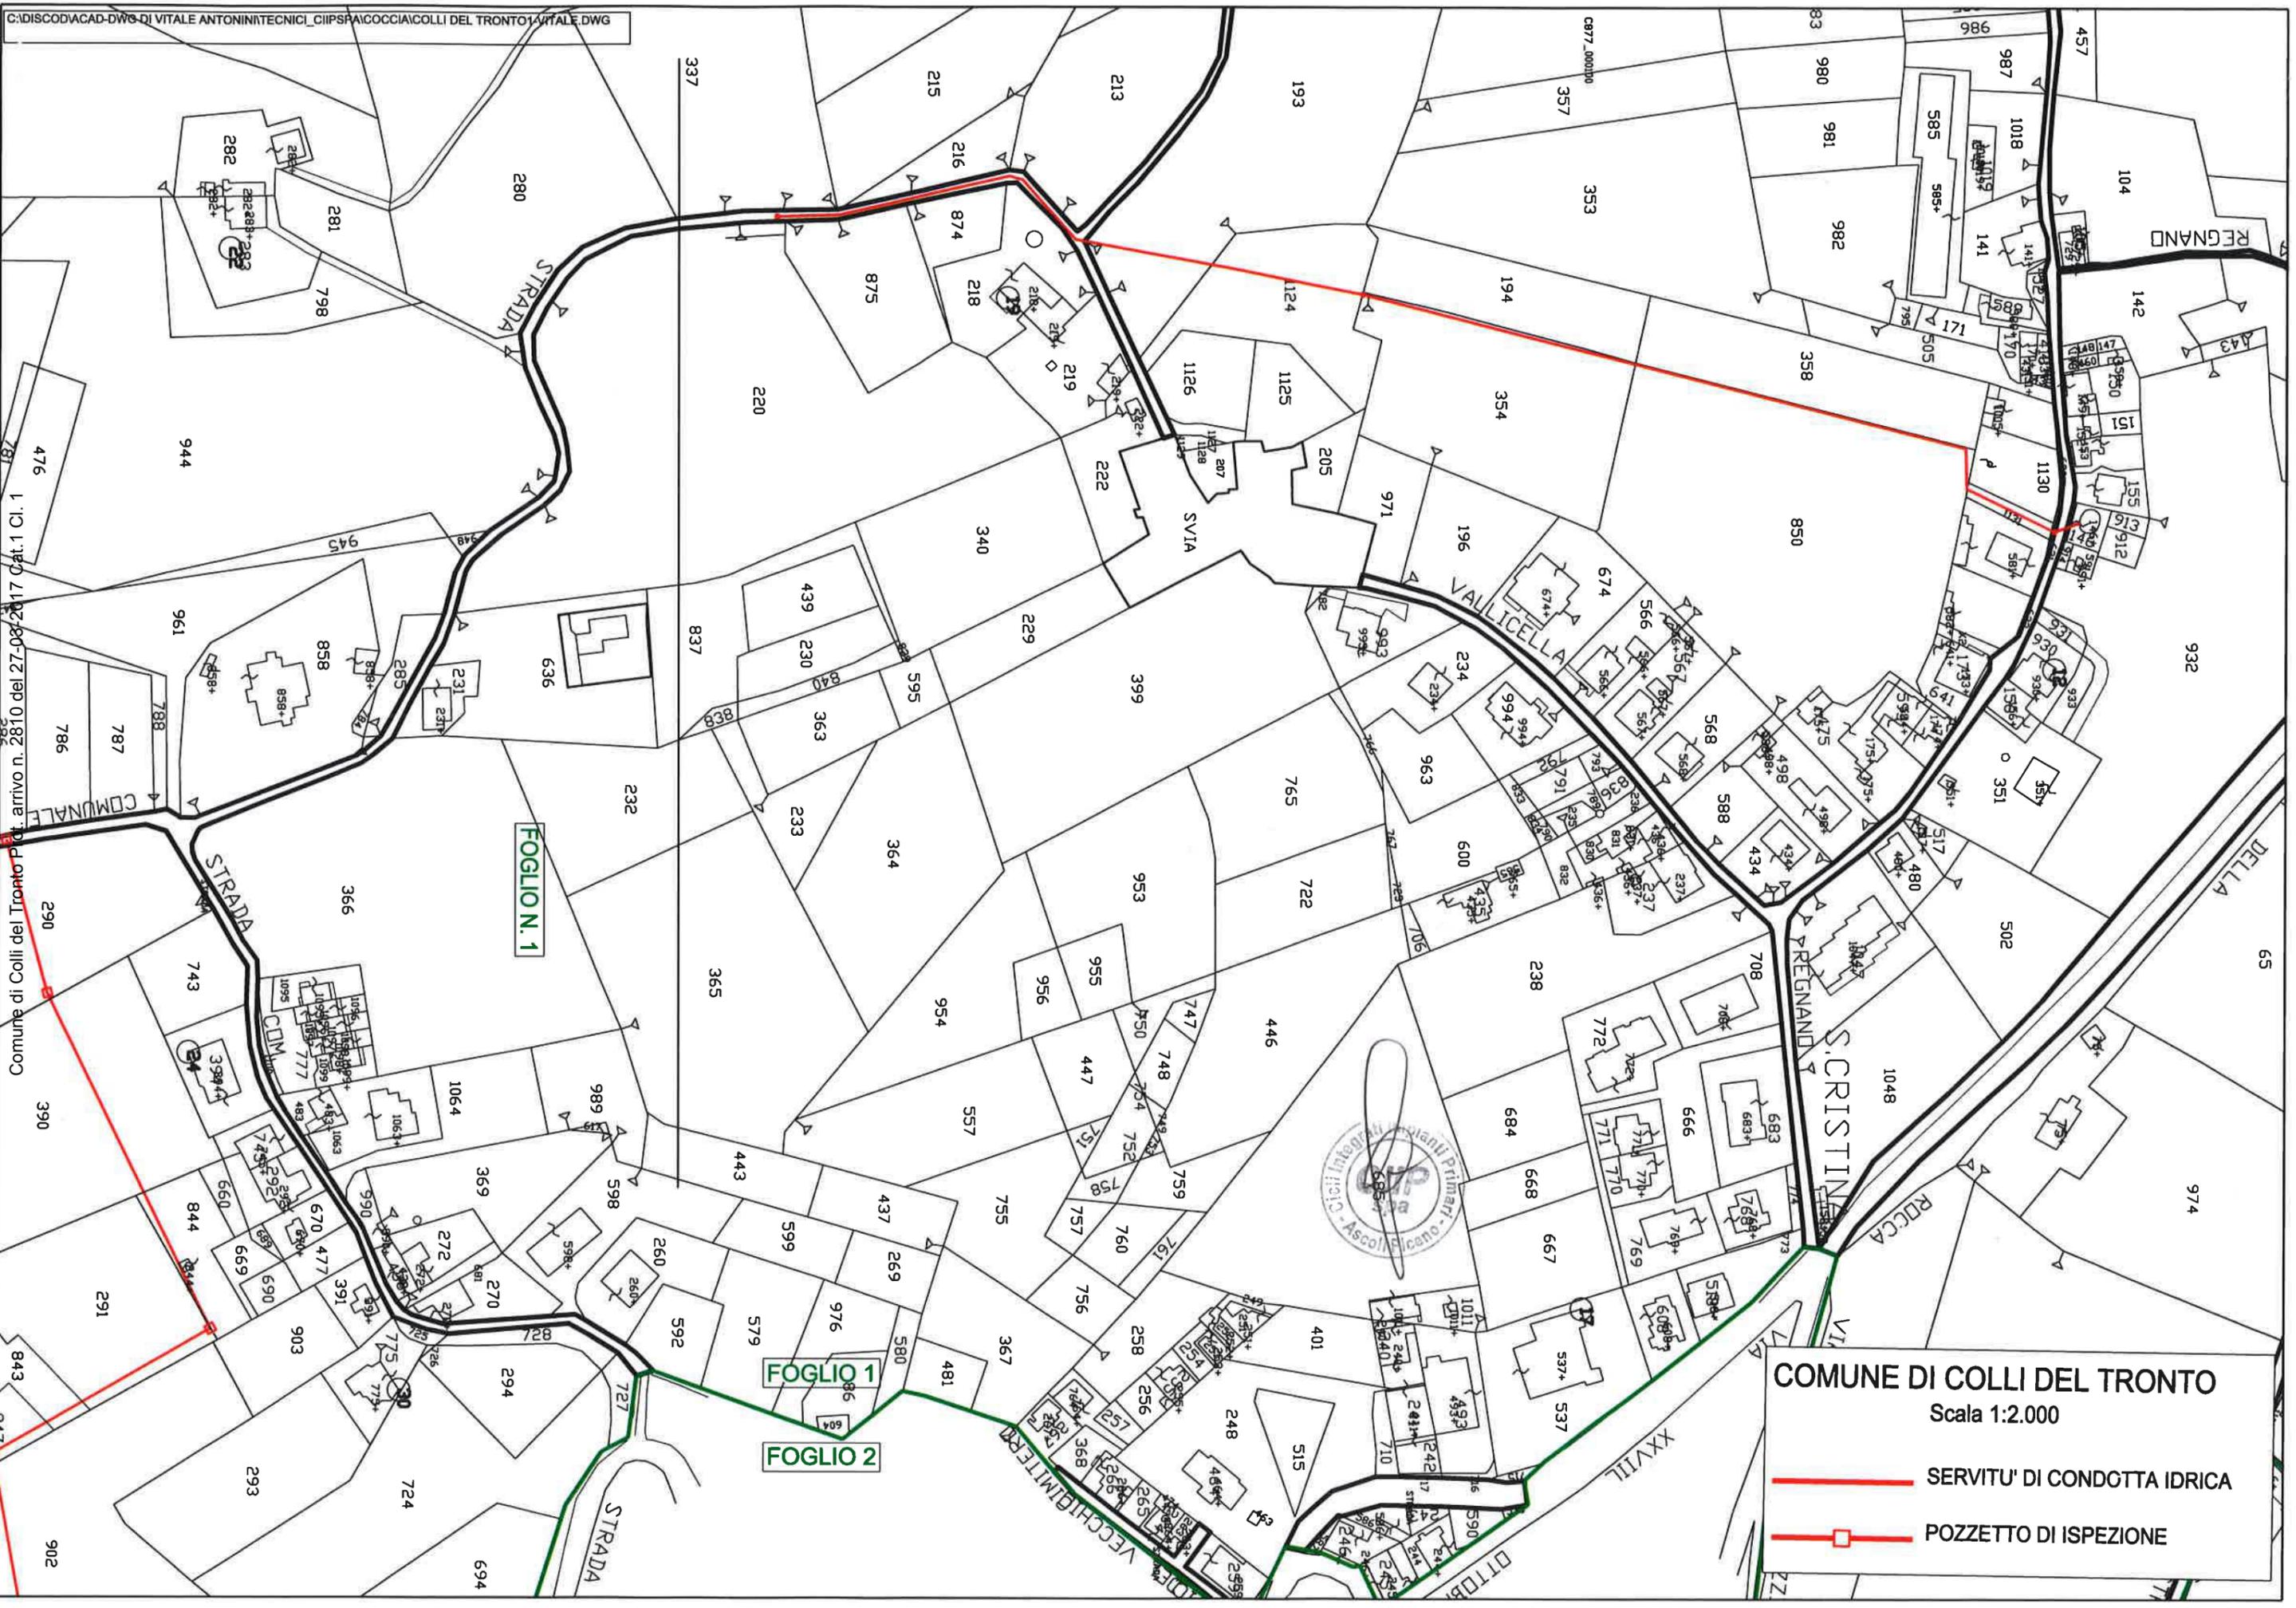

FOGLIO N. 1

FOGLIO 1


FOGLIO 2


COMUNE DI COLLI DEL TRONTO

Scala 1:2.000

SERVITU' DI CONDOTTA IDRICA

POZZETTO DI ISPEZIONE

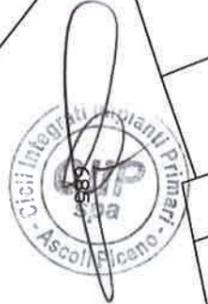

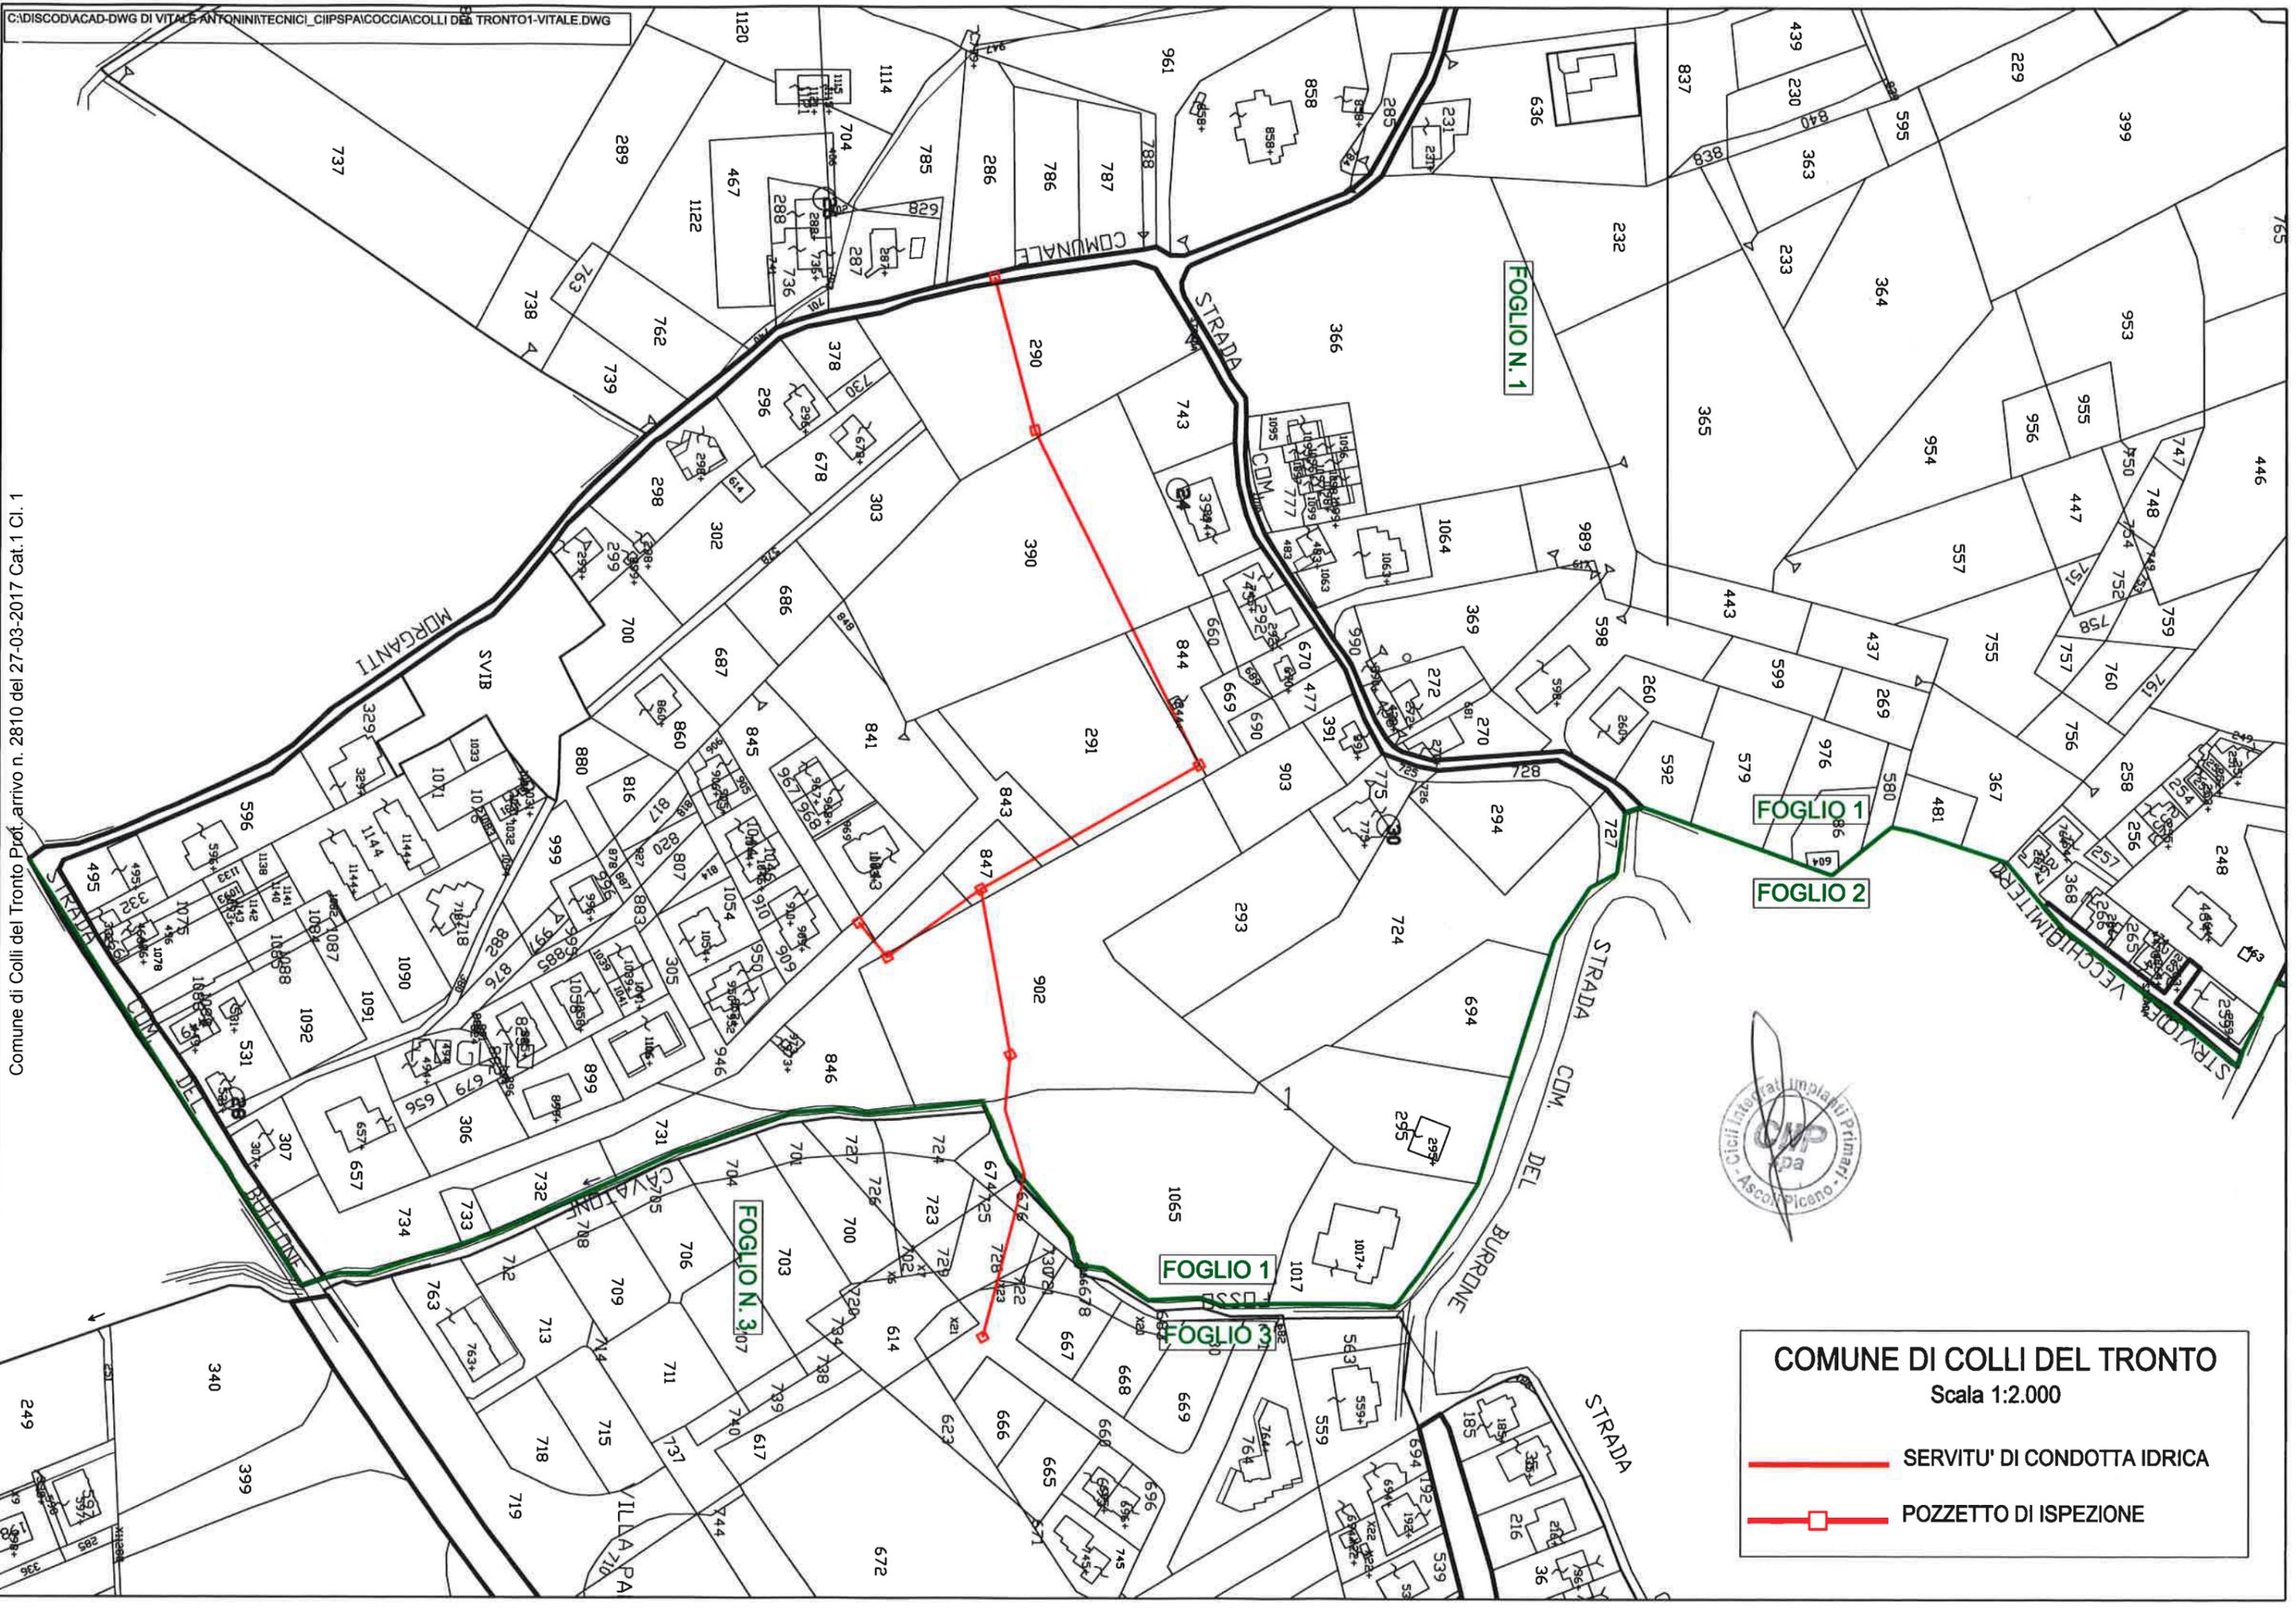

COMUNE DI COLLI DEL TRONTO
 Scala 1:2.000

 **SERVITU' DI CONDOTTA IDRICA**

 **POZZETTO DI ISPEZIONE**