REGIONE MARCHE
Provincia di Ascoli Piceno
COMUNE DI CUPRA MARITTIMA

OPERE PROVVISIONALI DI PRONTO INTERVENTO PER LA RIDUZIONE DEL RISCHIO

Interventi inerenti il portico del CIMITERO COMUNALE MONUMENTALE

PROGETTO DEFINITIVO-ESECUTIVO

TAV. 2

STATO DI FATTO E STATO DI PROGETTO
Individuazione degli interventi

DATA
Sett. 2019

Progettista:
Ing. Maurizio Maria MALATESTA
Tecno Progetti Sas - C.da Sant'Andrea, 71 - Cupra Marittima.

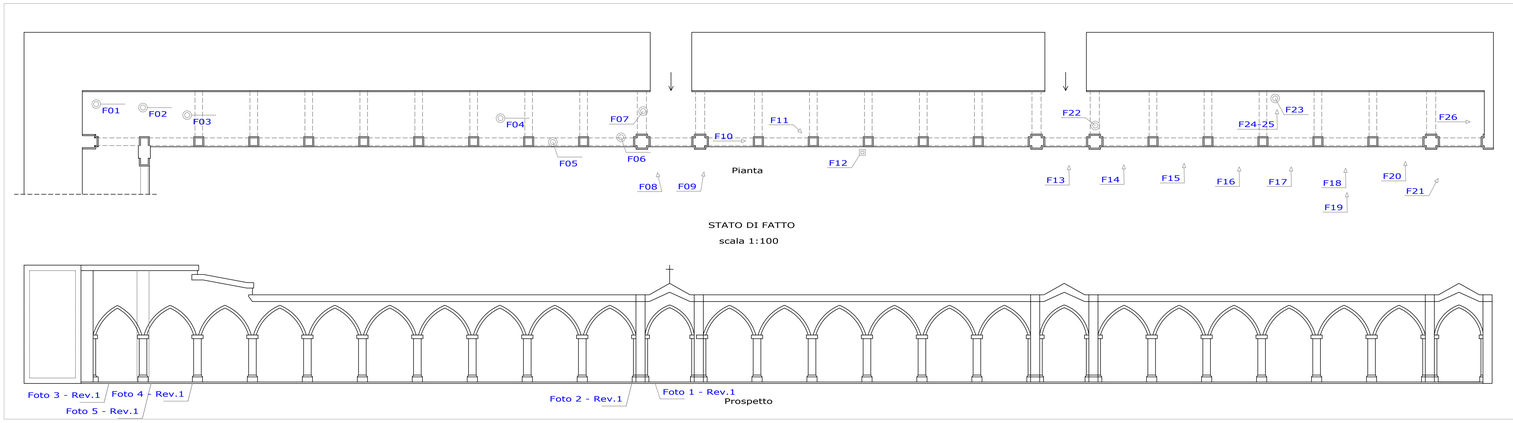

STATO DI FATTO
scala 1:100

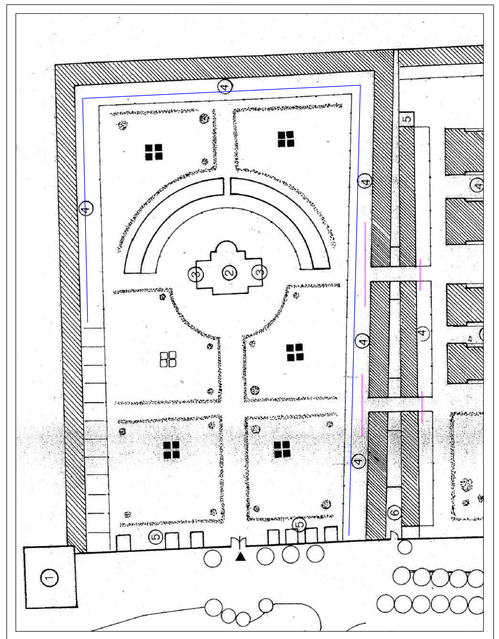

RECINZIONE CON SOSTEGNO IN TUBOLARI
MANTOVANA SU SOSTEGNO IN TUBO E GIUNTI

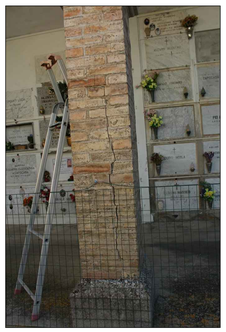

CONFINAMENTO PILASTRI CON CALASTRELLI

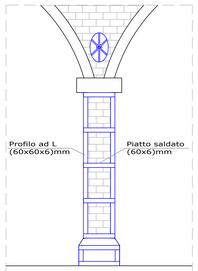

scala 1:25

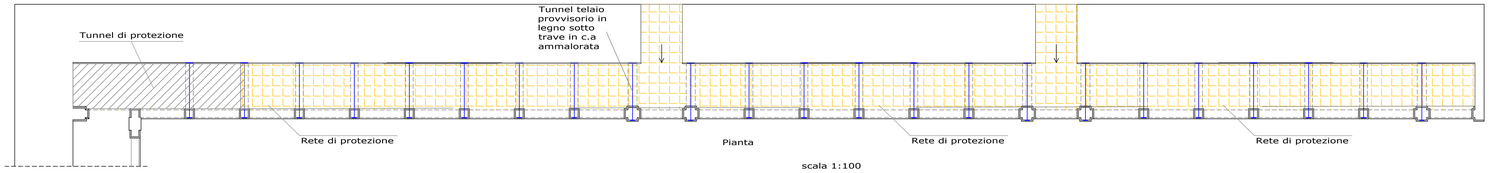

Pianta
scala 1:100

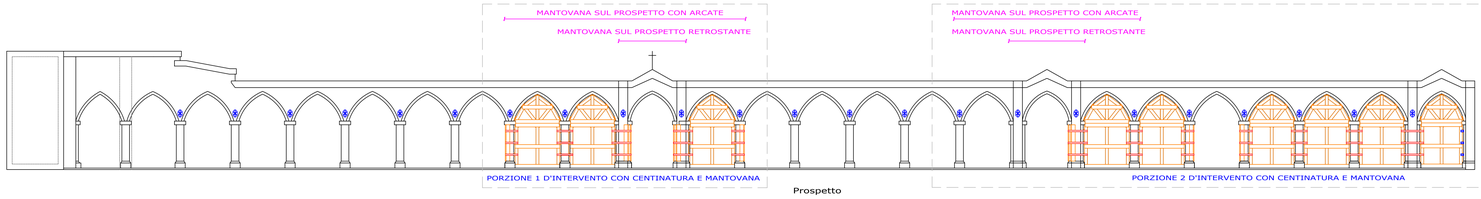

Prospetto

CATENA CON PIASTRE DI ANCORAGGIO

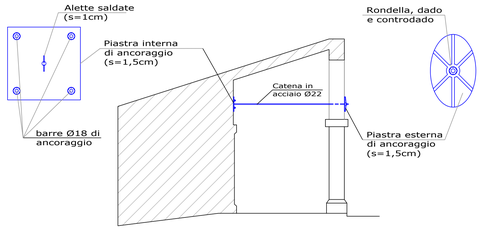

Sezione trasversale

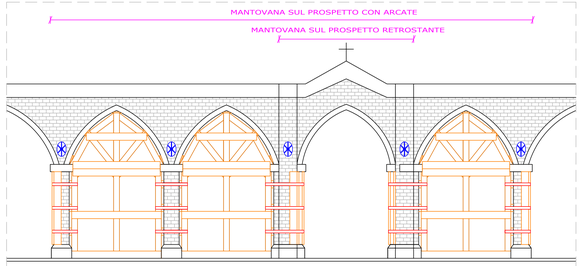

PORZIONE 1 D'INTERVENTO CON CENTINATURA E MANTOVANA
scala 1:50

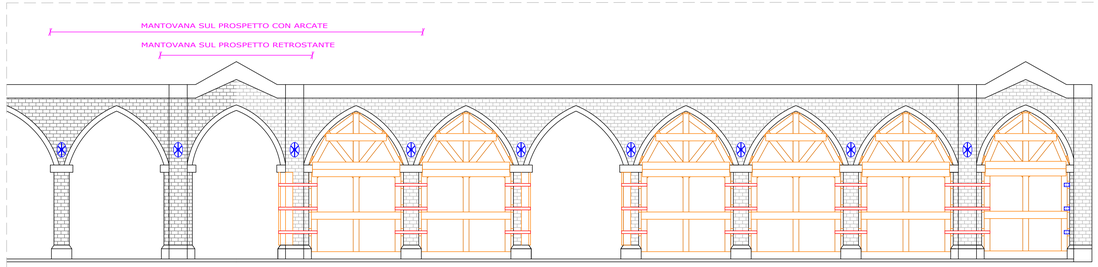

PORZIONE 2 D'INTERVENTO CON CENTINATURA E MANTOVANA
scala 1:50

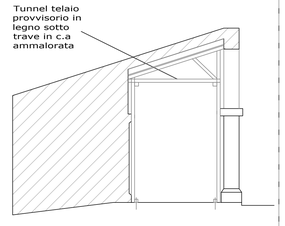

SOSTEGNO IN TUBI-GIUNTI PER MANTOVANA

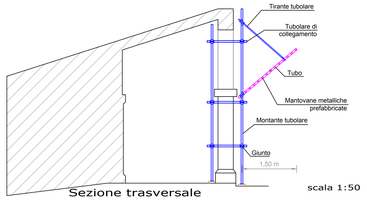

Sezione trasversale
scala 1:50

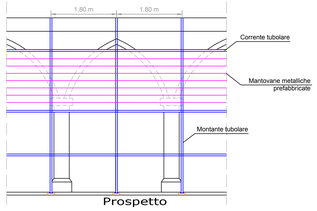

Prospetto

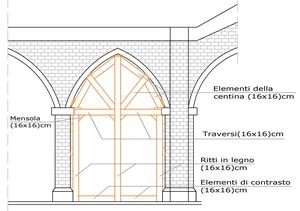

CENTINATURA (prima dell'ultimazione)

scala 1:50

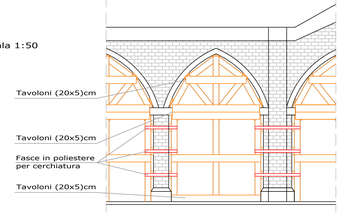

CENTINATURA (ultimata)

TAVOLE DI COLLEGAMENTO AL NODO TRA SAETTE E TRAVERSI

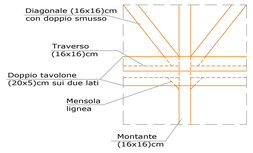

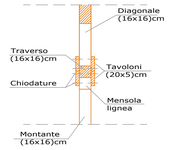
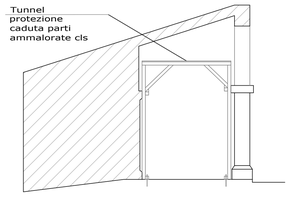
scala 1:25