



CMC - Nucleo B - Ordinanza n° 18/2018

- Alla **Prefettura di Ancona (AN)**
protocollo.prefan@pec.interno.it
- Alla **Prefettura di Macerata (MC)**
prefettura.macerata@interno.it
- Alla **Prefettura di Fermo (FM)**
protocollo.preffm@pec.interno.it
- Alla **Prefettura di Ascoli Piceno (AP)**
protocollo.prefap@pec.interno.it
- Alla **Questura della Polizia di Stato di Ancona (AN)**
gab.quest.an@pecps.poliziadistato.it
- Alla **Questura della Polizia di Stato di Macerata (MC)**
gab.quest.mc@pecps.poliziadistato.it
- Alla **Questura della Polizia di Stato di Fermo (AP)**
gab.quest.ap@pecps.poliziadistato.it
- Alla **Questura della Polizia di Stato di Ascoli Piceno (AP)**
gab.quest.ap@pecps.poliziadistato.it
- Alla **Regione Marche - Servizio Infrastrutture - Ancona**
regione.marche.servizio.ite@emarche.it
- Alla **Regione Marche - Protezione Civile - Ancona (AN)**
regione.marche.protciv@emarche.it
- Al **Comando Provinciale dei VV.FF. di Ancona**
com.ancona@cert.vigilfuoco.it
- Al **Comando Provinciale dei VV.FF. di Macerata**
com.salaop.macerata@cert.vigilfuoco.it
- Al **Comando Provinciale VV.F Fermo**
com.salaop.ascolipiceno@cert.vigilfuoco.it
- Al **Comando Provinciale dei VV.FF. di Ascoli Piceno**
com.salaop.ascolipiceno@cert.vigilfuoco.it
- Al **Centro Operativo 118 - Ancona**
118.ancona@ospedaliriuniti.marche.it
- Al **Centro Operativo 118 - Macerata**
118@asl9.marche.it
- Al **Centro Operativo 118 - Fermo e Ascoli Piceno**
118@asl13.marche.it
- Al **Comp.to. Polizia Stradale di Ancona (AN)**
sezpolsradana@pecps.poliziadistato.it
- Al **Comp.to. Polizia Stradale di Macerata (MC)**
sezpolsradamc@pecps.poliziadistato.it
- Al **Comp.to. Polizia Stradale di Ascoli Piceno (AP)**
sezpolsradap@pecps.poliziadistato.it
- Al **Catasto Strade - Sede**
interoperabilità
- Al **Comune di Ancona (AN)**
comune.ancona@emarche.it
- Al **Comune di Camerano (AN)**
comune.camerano@halleycert.it
- Al **Comune di Numana (AN)**
comune.numana@emarche.it
- Al **Comune di Loreto (AN)**
comune.loreto@emarche.it
- Al **Comune di Porto Recanati (MC)**
comune.portorecanati.mc@legalmail.it
- Al **Comune di Potenza Picena (MC)**
comune.potenzapicena@emarche.it
- Al **Comune di Civitanova Marche (MC)**
comune.civitanovamarche@pec.it
- Al **Comune di Sant'Elpidio a Mare (FM)**
protocollo@pec.santelpidioamare.it
- Al **Comune di Porto Sant'Elpidio (FM)**
pseprotocollo@postcert.elpinet.it
- Al **Comune di Fermo (FM)**
protocollo@pec.comune.fermo.it
- Al **Comune di Porto San Giorgio (FM)**
protocollo@pec-comune.portosangiorgio.fm.it
- Al **Comune di Lapedona (FM)**
lapedona@pec.ucvaldaso.it
- Al **Comune di Altidona (FM)**
sindaco@pec.altidona.net
- Al **Comune di Pedaso (FM)**
pedaso@pec.ucvaldaso.it
- Al **Comune di Campofilone (FM)**
campofilone@pec.ucvaldaso.it
- Al **Comune di Massignano (AP)**
comune.massignano@emarche.it
- Al **Comune di Cupra Marittima (AP)**
segreteria.comune.cupramarittima@emarche.it
- Al **Comune di Grottammare (AP)**
comune.grottammare.protocollo@emarche.it
- Al **Comune di San Benedetto del Tronto (AP)**
protocollo@cert-sbt.it

Coordinamento Territoriale Centro

Area Compartimentale Marche
Via Isonzo, 15 - 60124 Ancona T [+39] 071 5091 - F [+39] 071 200400
Pec anas.marche@postcert.stradeanas.it - www.stradeanas.it

Anas S.p.A. - Società con Socio Unico
Sede Legale
Via Monzambano, 10 - 00185 Roma T [+39] 06 44461 - F [+39] 06 4456224
Pec anas@postcert.stradeanas.it
Cap. Soc. Euro 2.269.892.000,00 Iscr. R.E.A. 1024951 P.IVA 02133681003 - C.F. 80208450587




- Al **Comando Provinciale Carabinieri di Ancona (AN)**
provanlogi@carabinieri.it
- Al **Comando Provinciale Carabinieri di Macerata (MC)**
tmc39085@pec.carabinieri.it
- Al **Comando Provinciale Carabinieri di Fermo (FM)**
cpap222200cdo@carabinieri.it
- Al **Comando Provinciale Carabinieri di Ascoli P. (AP)**
tap20589@pec.carabinieri.it
- Alla **Croce Rossa Italiana di Ancona (AN)**
cri.ancona@gmail.com
- Alla **Croce Rossa Italiana di Macerata (MC)**
cp.macerata@cri.it
- Alla **Croce Rossa Italiana di Fermo (FM)**
cp.fermo@cri.it
- Alla **Croce Rossa Italiana di Ascoli Piceno (AP)**
cl.ascolipiceno@cri.it - cl.ascolipiceno@cert.cri.it
- Alla **DIANAS - Direzione Relazioni Esterne e Rapporti Istituzionali - Roma**
interoperabilità
- Al **C.C.I.S.S. Centro Rai**
centrale.operativa@cciss.it
- Alla **Sala Operativa Nazionale**
salasituazioni@stradeanas.it
- Alla **Sala Operativa Compartimentale Marche - Ancona**
soc.an@stradeanas.it
- All' **Area Compartimentale Umbria - Perugia**
soc.pg@stradeanas.it
- All' **Ufficio Trasporti Eccezionali - Sede**
Interoperabilità
- All' **URP - Sede**
Interoperabilità
- All' **Area Tecnica Esercizio Centro B - Nucleo C - Sede**
r.mazzocco@stradeanas.it - r.dangelo@stradeanas.it
- Al **C.C. Sorvegliante Maurizio Capriotti**
mau.capriotti@stradeanas.it
- Al **C.C. Sorvegliante Maurizio Vagni**
ma.vagni@stradeanas.it
- Al **C.C. Sorvegliante Andrea Calvi**
a.calvi@stradeanas.it
- All' **Impresa La Molinella di Piera Miccichè S.n.c.**
infovivaiddellamolinelina@pec.it
- E p.c.
- Alla **DIANAS - Direzione Operation e Coordinamento Territoriale - Roma** interoperabilità
- Alla **DIANAS - Direzione Relazioni Esterne e Rapporti Istituzionali - Roma**
interoperabilità
- All' **Anas S.P.A. - Servizio Rapporti con la Stampa PG**
uff.stampa@stradeanas.it

Oggetto : S.S. N° 16 "ADRIATICA" – TRATTO TRA I KM 301+625 al km 391+800
ESECUZIONE OPERE IN VERDE IN TRATTI SALTUARI
ISTITUZIONE SENSI UNICI ALTERNATI IN TRATTI SALTUARI E/O LAVORI IN BANCHINA
DATA VIGENZA : 16/01/2018

Con riferimento all'oggetto, si trasmette l'ordinanza n° 18/2018.

IL RESPONSABILE DELL'AREA COMPARTIMENTALE
ING. PAOLO TESTAGUZZA

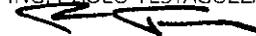



CMC - Nucleo B - Ordinanza n° 18/2018

OGGETTO : Strada Statale n° 16 "Adriatica"
Esecuzione opere in verde in tratti saltuari
ISTITUZIONE SENSI UNICI ALTERNATI IN TRATTI SALTUARI E/O CANTIERI DI LAVORO IN BANCHINA

ORDINANZA N. 18/2018

L RESPONSABILE DELL'AREA COMPARTIMENTALE

PREMESSO:

- che occorre procedere alla manutenzione delle opere in verde (sfalcio erba lungo le pertinenze, potature e/o abbattimento alberature stradali) lungo la S.S. n° 16 "Adriatica dal km 301+625 al km 391+800;
- che per motivi di carattere tecnico e per ragioni di sicurezza della circolazione stradale occorre istituire dei sensi unici alternati e/o dei cantieri di lavoro in banchina lungo la statale in argomento;

ORDINA

La regolamentazione del traffico, in funzione degli interventi da eseguire, lungo la S.S. n° 16 "Adriatica, in tratti saltuari tra km 301+625 e 391+800, come di seguito indicato:

- ✓ Lavori in banchina (Tav. 60 - 61);
- ✓ Cantiere mobile assistito da moviere su strada ad unica carreggiata (Tav. 62);
- ✓ Lavori a margine della carreggiata (Tav. 63);
- ✓ Lavori sulla carreggiata con transito a senso unico alternato (Tav. 64);
- ✓ Lavori sulla carreggiata con transito a senso unico alternato regolato da movieri (Tav. 65);
- ✓ Lavori sulla carreggiata con transito a senso unico alternato regolato da impianto semaforico (Tav. 66);

dalle ore 06:00 del 16/01/2018 alle ore 18:00 del 31/12/2018

I tratti di statale interessati dalla limitazione, dell'ordinanza in argomento, sono situati nei territori comunali di Ancona, Camerano, Numana, Loreto in provincia di Ancona, Porto Recanati, Potenza Picena e Civitanova Marche in provincia di Macerata, Sant'Elpidio a Mare, Porto Sant'Elpidio, Fermo, Porto San Giorgio, Lapedona, Altidona, Pedaso e Campofilone in provincia di Fermo, Massignano, Cupra Marittima, Grottammare e San Benedetto del Tronto in provincia di Ascoli Piceno.

La circolazione stradale lungo il suddetto tratto sarà regolamentata mediante l'apposizione della prescritta segnaletica di cantiere di cui all' allegato schema segnaletico, opportunamente adattati ed integrati in base allo stato dei luoghi, il tutto nel rispetto del D.Lvo n° 285 del 30.04.1992 e del Regolamento di cui al D.P.R. n° 495 del 16.12.1992, come modificato ed integrato dal D.L. n° 360 del 10/09/1993.

La presente Ordinanza viene emessa a norma degli art. 6 e 21 e delle prescrizioni del Codice della Strada, del relativo Regolamento di attuazione e del Disciplinare Tecnico relativo agli schemi per il segnalamento temporaneo (Decreto del

Coordinamento Territoriale Centro**Area Compartimentale Marche**

Via Isonzo, 15 - 60124 Ancona T [+39] 071 5091 - F [+39] 071 200400
Pec anas.marche@postacert.stradeanas.it - www.stradeanas.it

Anas S.p.A. - Società con Socio Unico

Sede Legale
Via Monzambano, 10 - 00185 Roma T [+39] 06 44461 - F [+39] 06 4456224
Pec anas@postacert.stradeanas.it
Cap. Soc. Euro 2.269.892.000,00 Iscr. R.E.A. 1024951 P.IVA 02133681003 - C.F. 80208450587



10.07.2002 del Ministero Infrastrutture e Trasporti e supplemento straordinario alla Gazzetta Ufficiale n° 226 del 26.09.2002).

Dispone altresì che la presente ordinanza sia inserita nella raccolta ufficiale agli atti di questo Compartimento e resa nota al pubblico mediante apposizione dei prescritti segnali stradali, come da schemi allegati Tav. 60, 61, 62, 63, 64, 65 e 66, di cui al supplemento della Gazzetta Ufficiale sopra richiamata, da installare a cura e spese dell'Impresa, esecutrice dei lavori, LA MOLINELLA s.n.c. con sede in via S.S.17 n° 2 - 67100 L'AQUILA -Fax 0862/060025 (Referente Sig. Miccichè Paolo cell. 348/1640440), la quale avrà l'obbligo della guardiania diurna e notturna dell'impianto segnaletico e del cantiere di lavoro.

Le disposizioni di cui alla presente Ordinanza saranno rese note al pubblico mediante apposizione della prescritta segnaletica, a cura ed onere dell'Impresa esecutrice dei lavori, responsabile anche del mantenimento in perfetta efficienza della stessa per l'intera durata del cantiere.

Tutti i funzionari ed agenti di cui all'art. 12 del D.L. 285/92 sono incaricati dell'esecuzione della presente ordinanza ed è fatto obbligo a chiunque spetti di osservare e farne osservare il contenuto.

IL RESPONSABILE DELL'AREA COMPARTIMENTALE

ING. PAOLO TESTAGUZZA



ALLEGATO ALL'ORDINANZA N° 18/2018

In adempimento alla Disposizione n° CDG-0020681 del 13.02.2013, emessa dalla Condirezione Generale Tecnica - Direzione Centrale Esercizio e Coordinamento Territorio, si comunica di seguito una scheda sintetica con l'indicazione della stima dei maggiori tempi di percorrenza, del tratto interessato dall'Ordinanza in argomento.

MAGGIORI TEMPI DI PERCORRENZA

OGGETTO				Stima		
				Ore	Minuti	
Ordinanza n°	18/2018			0	2	
Decorrenza	dal	16-gen-2018	al			31-dic-2018
Provincia di:	Macerata - Fermo - Ascoli Piceno					
Ex Strada Statale n°	16 "ADRIATICA"					
Oggetto:	Esecuzione opere in verde in tratti saltuari ISTITUZIONE SENSI UNICI ALTERNATI IN TRATTI SALTUARI E/O CANTIERI DI LAVORO IN BANCHINA					

IL RESPONSABILE DELL'AREA COMPARTIMENTALE

Ing. Paolo Testaguzza



Coordinamento Territoriale Centro

Area Compartimentale Marche

Via Isonzo, 15 - 60124 Ancona T [+39] 071 5091 - F [+39] 071 200400
Pec anas.marche@postacert.stradeanas.it - www.stradeanas.it

Anas S.p.A. - Società con Socio Unico


Sede Legale
Via Monzambano, 10 - 00185 Roma T [+39] 06 44461 - F [+39] 06 4456224
Pec anas@postacert.stradeanas.it
Cap. Soc. Euro 2.269.892.000,00 Iscr. R.E.A. 1024951 P.IVA 02133681003 - C.F. 80208450587



TAVOLA 66

Lavori sulla carreggiata con transito a senso unico alternato regolato da impianto semaforico

NOTA: la sezione disponibile, inferiore a 5,60 m, richiede la segnaletica di senso unico alternato

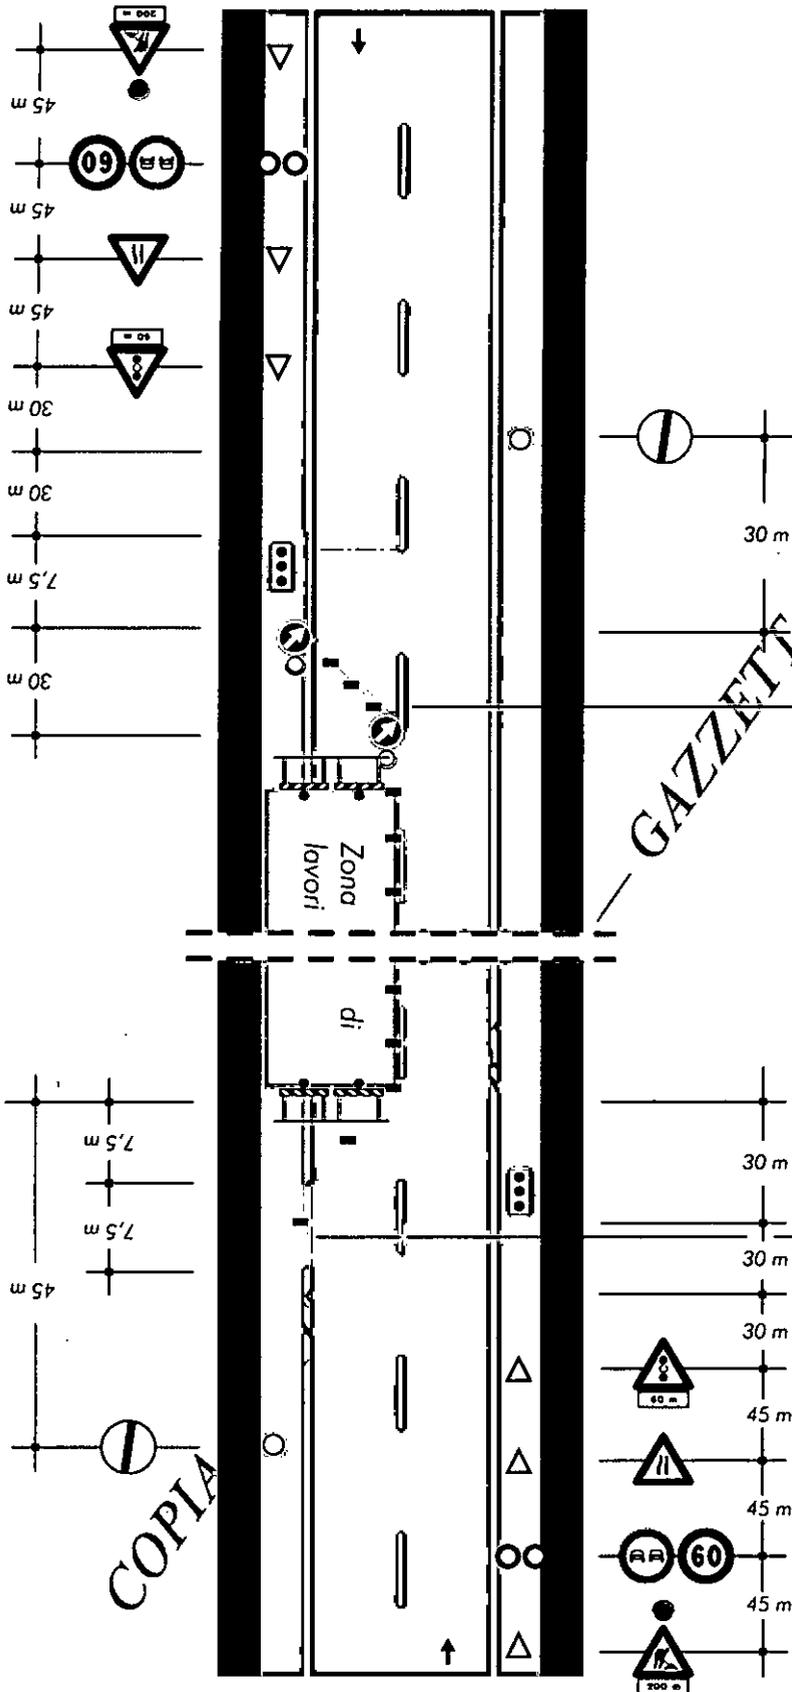

per lavori di durata

- < 2 gg. coni
- > 2 gg. delineatori flessibili

Solo per lavori di durata > 7 gg.


Segnaletica orizzontale temporanea

Responsabile del Centro
 Mentore C
 (Gen. L. D'Angelo)

TAVOLA 65

Lavori sulla carreggiata con transito a senso unico alternato regolato da moventi con palette

NOTA: la sezione disponibile, inferiore a 5,60 m, richiede la segnalazione di senso unico alternato

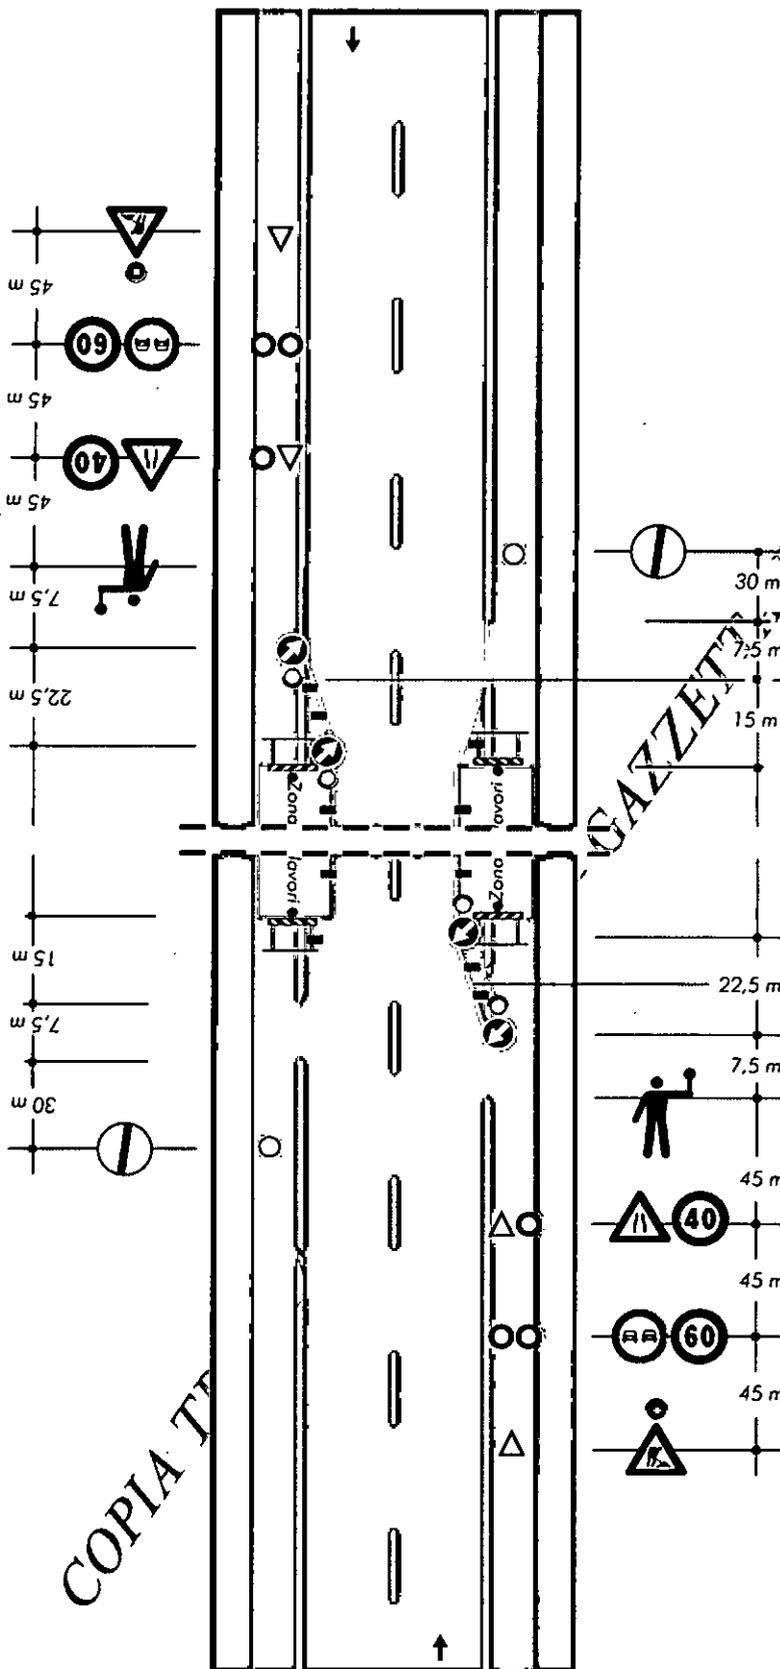

per lavori di durata

- < 2 gg. coni
- > 2 gg. delineatori flessibili

Solo per lavori di durata > 7 gg.

Segnaletica orizzontale temporanea

COPIA TR


Il Responsabile del Centro
 Manutenitorio C
 (Geom. ~~Rosco~~ D'Angelo)



TAVOLA 64

Lavori sulla carreggiata con transito a senso unico alternato

NOTA: la sezione disponibile, inferiore a 5,60 m, richiede la segnalazione di senso unico alternato

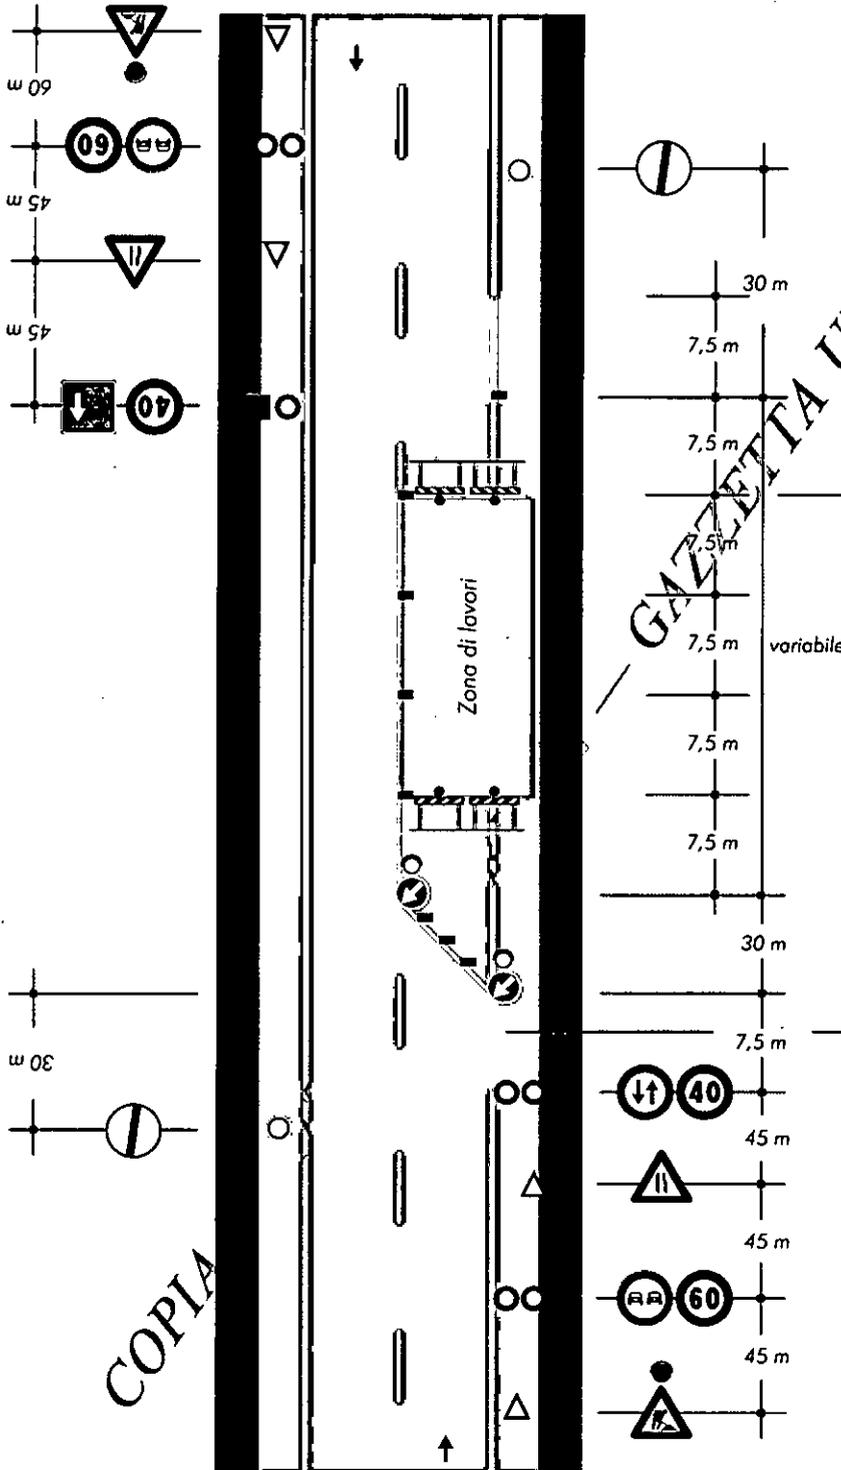

per lavori di durata

- < 2 gg. coni
- > 2 gg. deflineatori flessibili


Solo per lavori di durata > 7 gg. Segnaletica orizzontale temporanea

Il Responsabile del Centro
 Manutenzioni C
 (Geom. Marco D'Angelo)

TAVOLA 63

Lavori sul margine della carreggiata

NOTA: Se la sezione disponibile è superiore a 5,60 m è possibile il transito nei due sensi di marcia

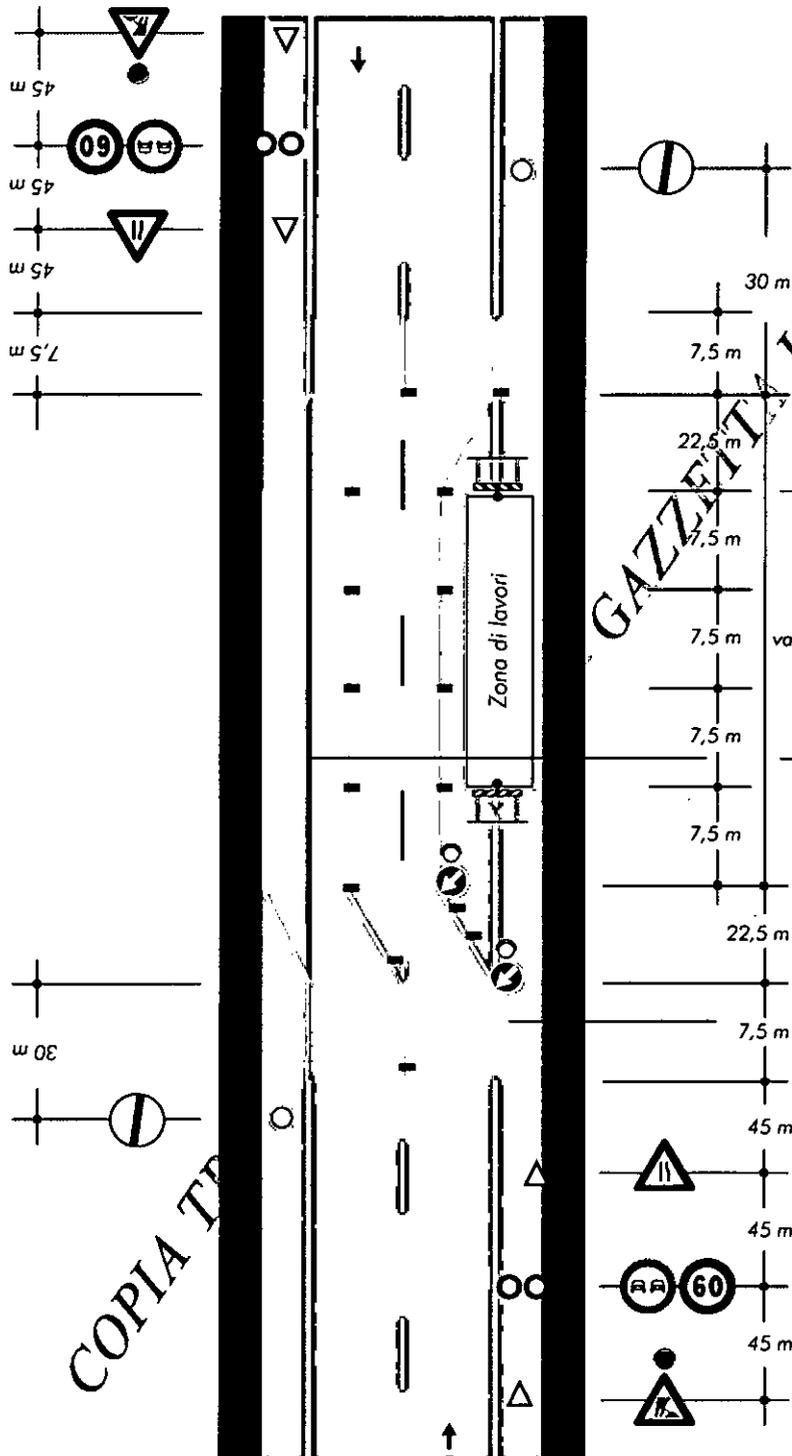

per lavori di durata

- < 2 gg. coni
- > 2 gg. delineatori flessibili

Copertura segnaletica orizzontale permanente

Solo per lavori di durata > 7 gg.


Segnaletica orizzontale temporanea

COPIA TR

Responsabile del Centro
 Esautoratorio C
 (Geom. Recco D'Angelo)

TAVOLA 62

Cantiere mobile assistito
da moviere su strada
ad unica carreggiata

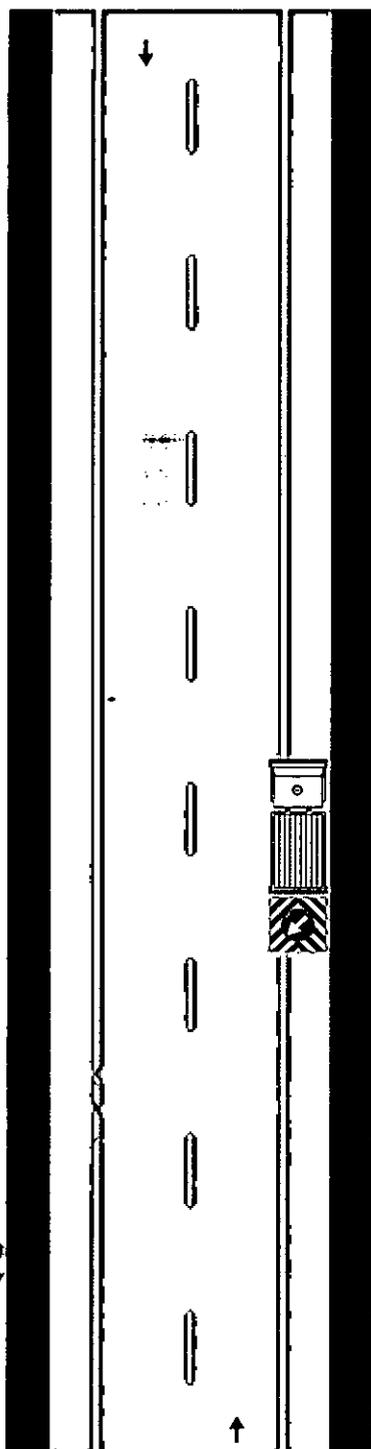

Nota:
Questo tipo di cantiere mobile è
ammesso solo in caso di strade
interessate da traffico modesto, tale da
non richiedere l'istituzione di sensi unici
alternati. La distanza tra il moviere e il
veicolo operativo è funzione della
velocità massima ammessa sulla strada


GAZZETTA UFFICIALE ON-LINE

COPIA

Il Responsabile del Centro
Manutentorio C
(Genio) (Rocco D'Angelo)

TAVOLA 61

Lavori sulla
banchina

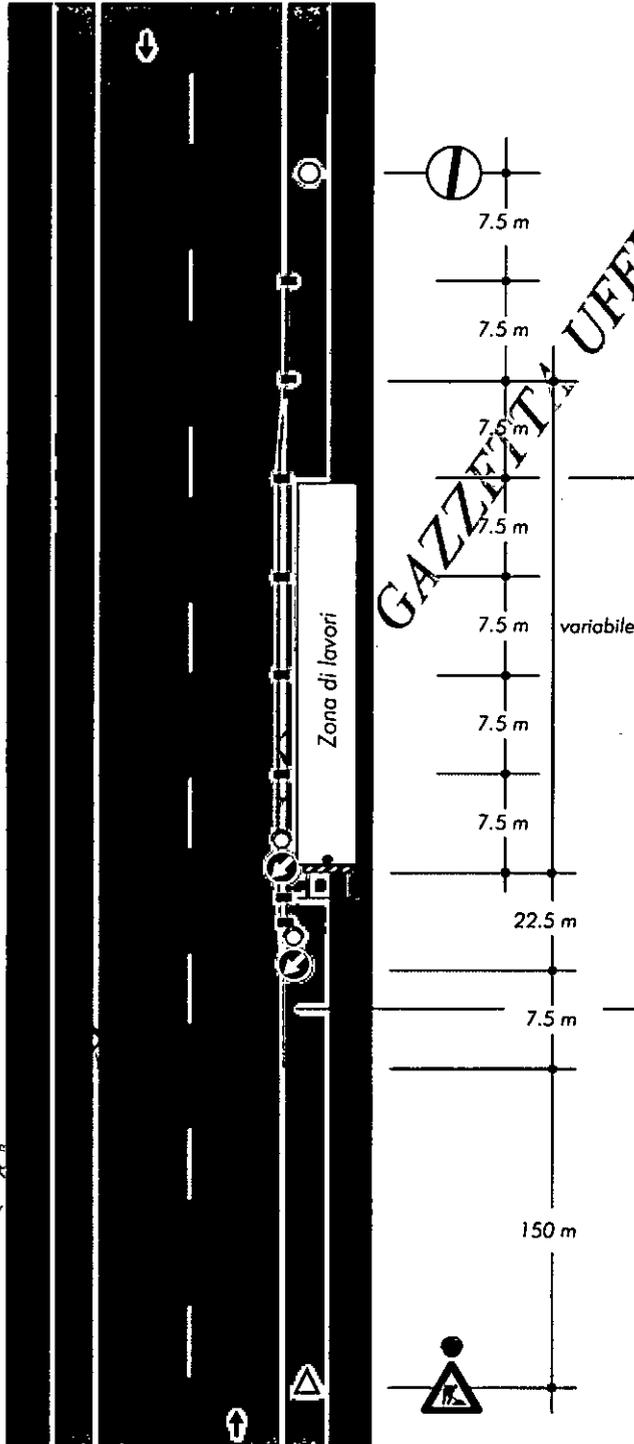

per lavori di durata

- < 2 gg. coni
- > 2 gg. delineatori flessibili

Solo per lavori di durata > 7 gg.

Segnaletica orizzontale temporanea


GAZZETTA UFFICIALE ON-LINE

COPIA TR

Il Responsabile del Centro
Mutatorio C
(Ges. R. no. O'ngelo)

TAVOLA 60

Lavori a fianco della banchina

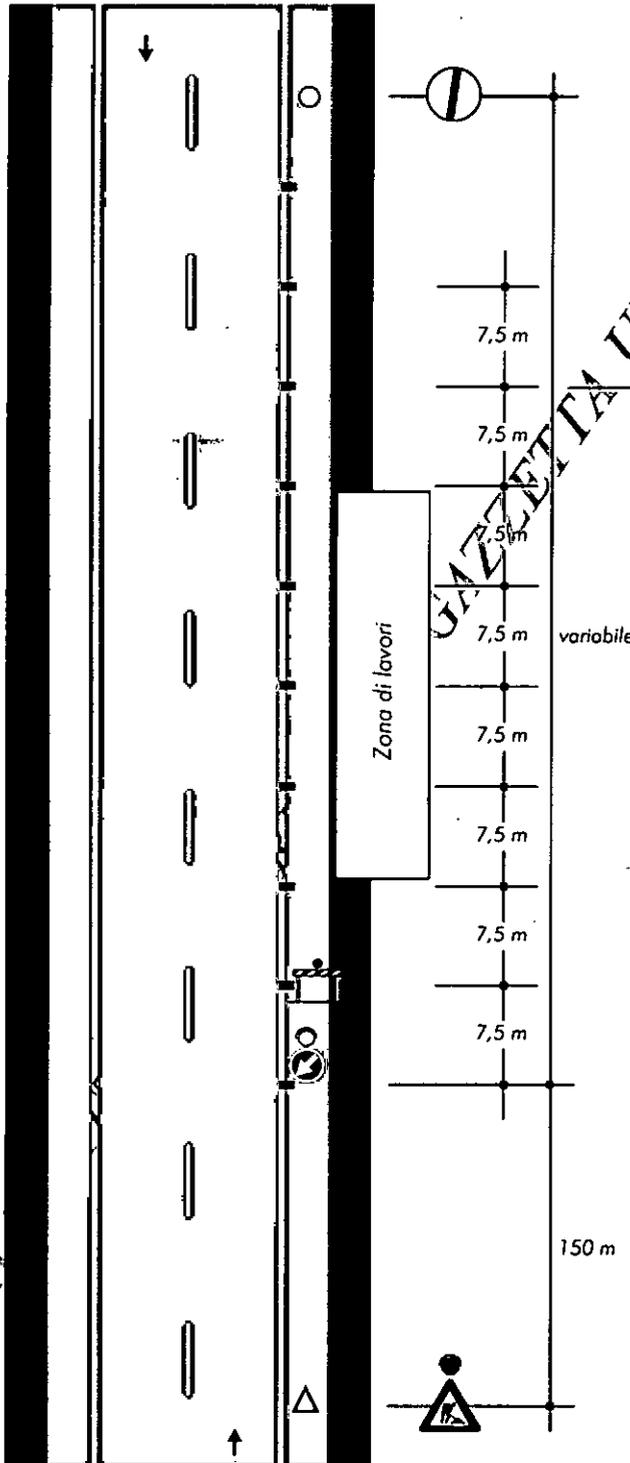

per lavori di durata

- < 2 gg. - coni
- > 2 gg. - delineatori flessibili

COPIA

Il Responsabile del Centro
Manutentorio C
(Geom. Rocco D'Angelo)