

Studio ingegnere Matteo Gualano
 Via Aldo Moro, 10 - 63064 Cupra Marittima (AP)
 Tel./Fax 0735.777483 E-mail: studiomg2@libero.it

COMUNE DI CUPRA MARITTIMA
PROVINCIA DI ASCOLI PICENO

PROPOSTA di realizzazione di un marciapiede in Via Malta



Tavola **A** **ELABORATO**
 Stralcio planimetrico
 Vista prospettica
 Sezioni marciapiede
 Data
 Maggio 2020

Committente:
 Pasticceria GARDEN di Castelletti Bruno & C. s.n.c.
 Corso Vittorio Emanuele n.2 - 63064 Cupra Marittima


Il Progettista
 Dott. Ing. Matteo Gualano

spazio timbri

STRALCIO PLANIMETRICO Scala 1:200

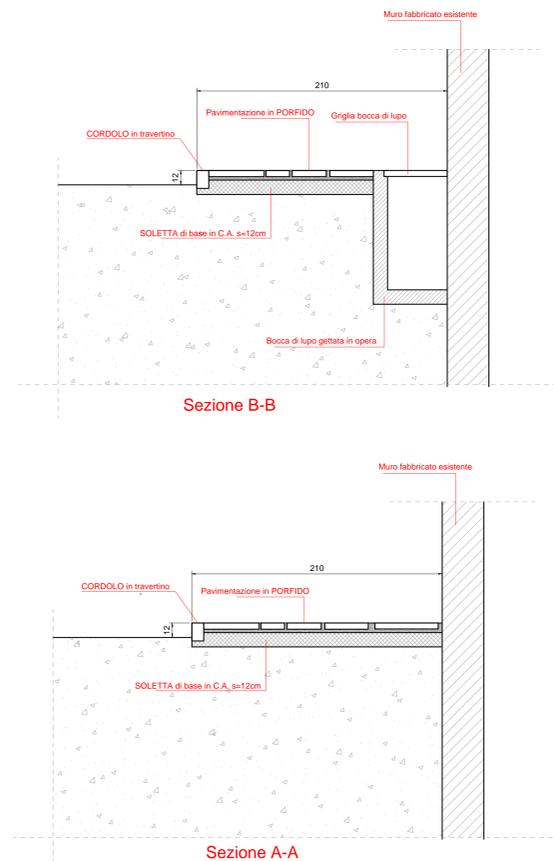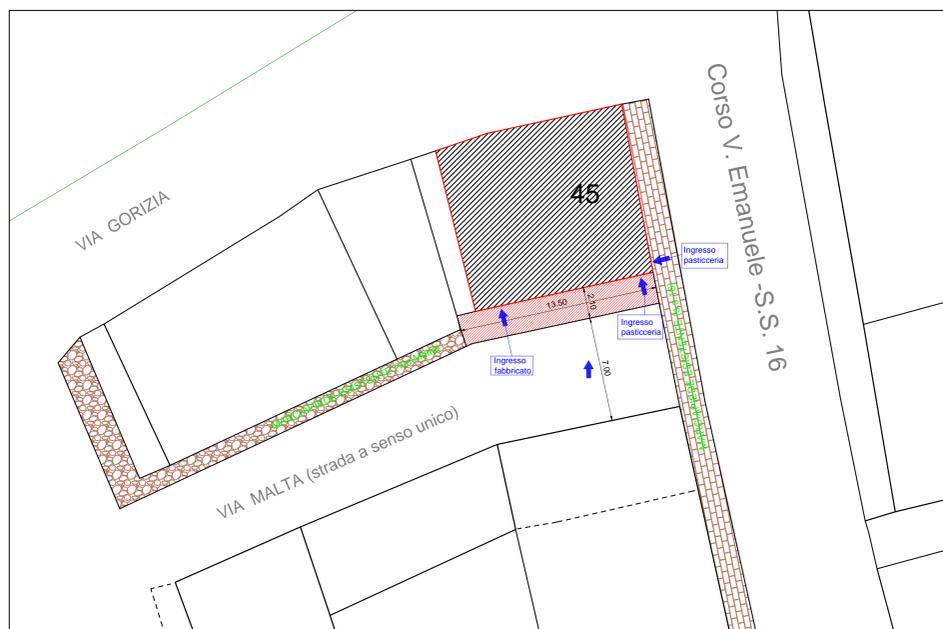

STRALCIO CATASTALE (Foglio 7)
 Scala 1:500

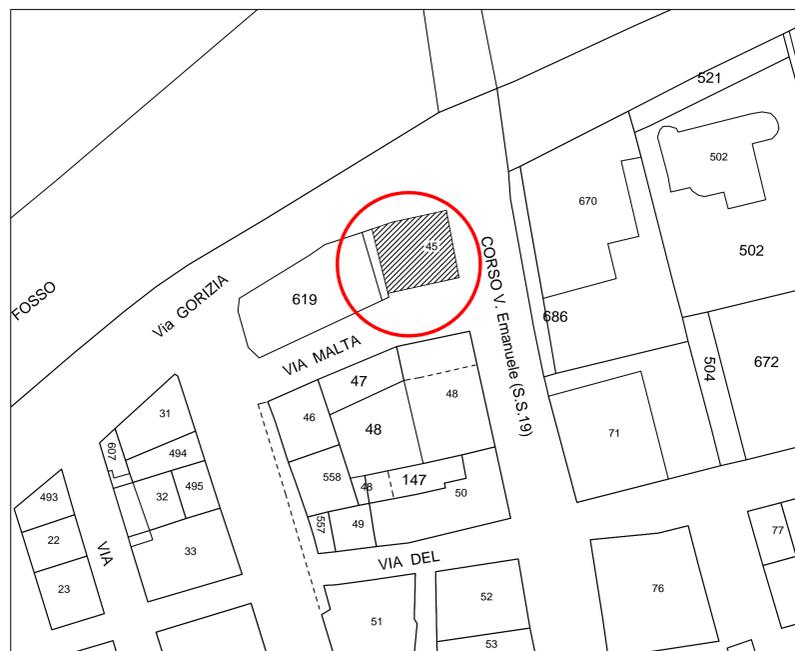

VISTA PROSPETTO SUD - Via Malta
 scala 1:50

