



**Area Tecnica - Servizio Lavori Pubblici**

Progetto: "PARCO SAN BENEDETTO MARTIRE. RIQUALIFICAZIONE ED INTERCONNESSIONE CON L'AREA PICCOLA PESCA E LA PISTA CICLO-PEDONALE PER IL MIGLIORAMENTO DELL'ATTRATTIVITA' E FRUIBILITA' COLLETTIVA"

Tavola 3: **INQUADRAMENTO TERRITORIALE**  
**PLANIMETRIA DI INSIEME**  
**RILIEVO PLANOALTIMETRICO**  
**RILIEVO FOTOGRAFICO**

**PROGETTO DEFINITIVO**

SPAZIO RISERVATO AGLI UFFICI

Progettazione: arch. Massimo Sciarra  
 Ordine degli Architetti P.P.C. di Roma, A 8617

arch. Luca Vagnoni  
 Responsabile Area Tecnica - Comune di Cupra Marittima

data:	Novembre 2018
Rev 01	
Rev 02	
Rev 03	
Rev 04	

PLANIMETRIA GENERALE - STRALCIO CTR SCALA 1:10.000

Lungomare Nord  
 Parco S. Benedetto Martire




NORD



PLANIMETRIA GENERALE - STRALCIO CARTA TECNICA COMUNALE SCALA 1:1.000

Lungomare Nord  
 Parco S. Benedetto Martire

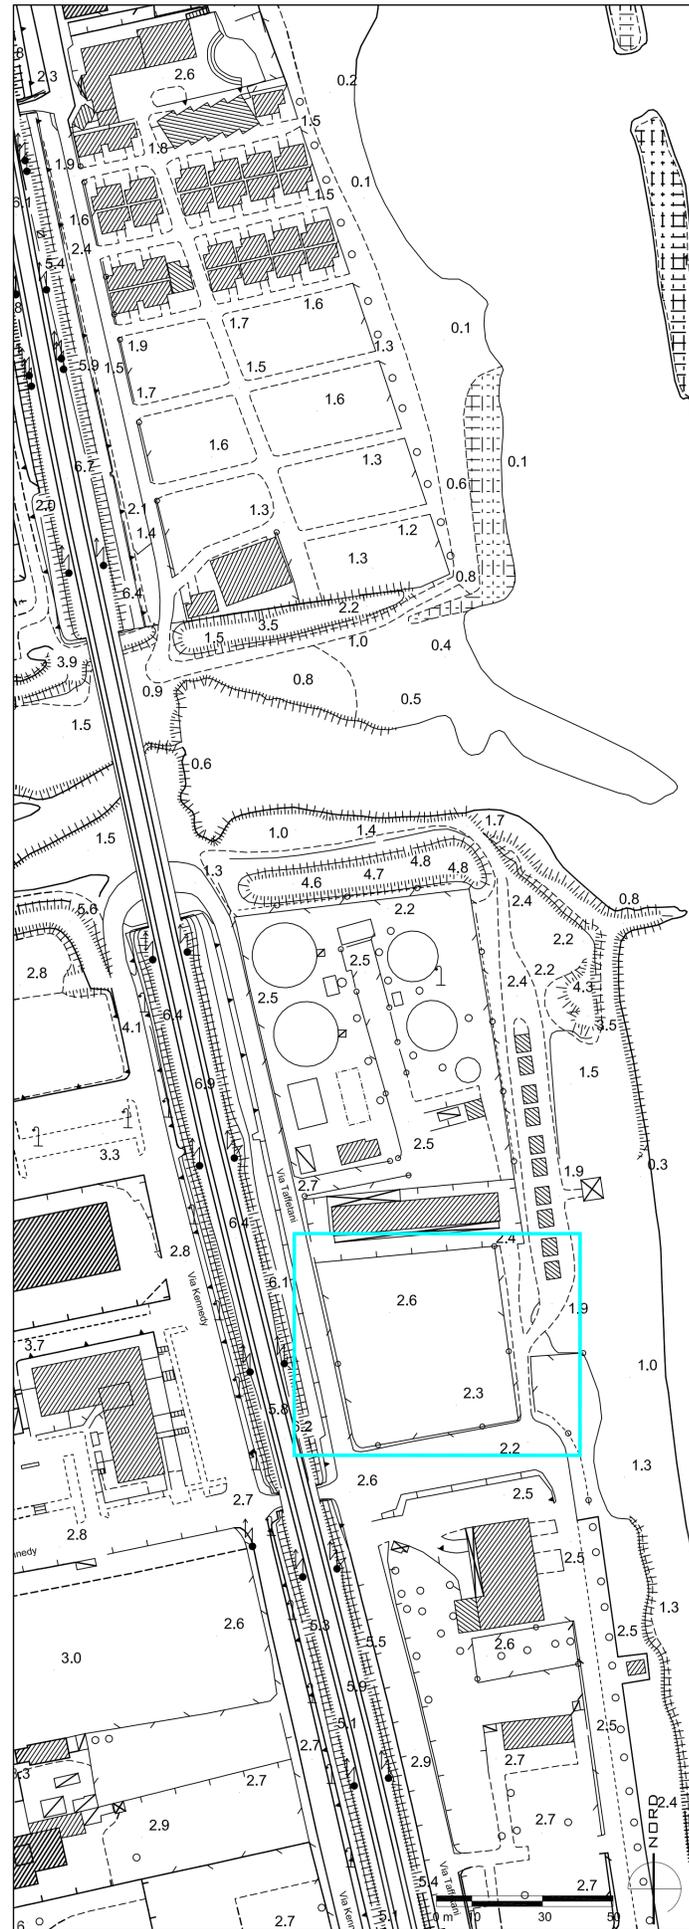

RILIEVO PLANOALTIMETRICO SCALA 1:200  
 DOCUMENTAZIONE FOTOGRAFICA

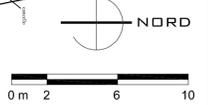
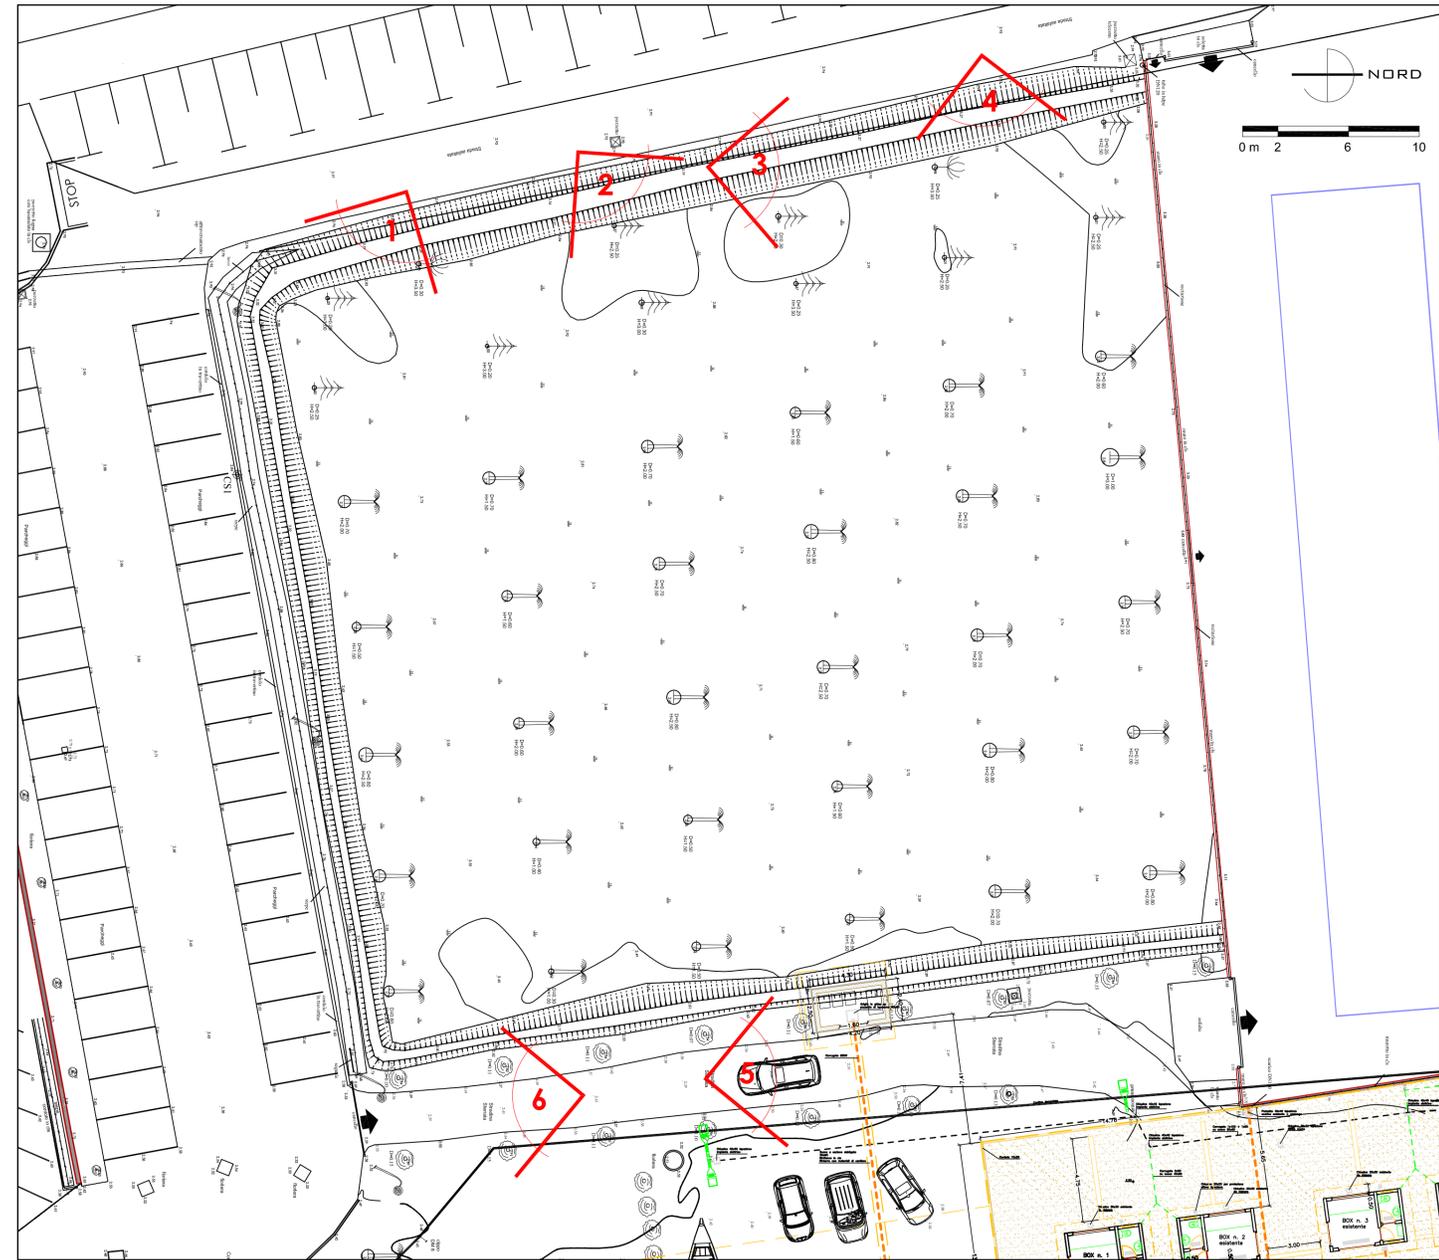


FOTO 1



FOTO 2



FOTO 3



FOTO 4



FOTO 5



FOTO 6