

Area Tecnica - Servizio Lavori Pubblici

**Progetto: PARCO SAN BENEDETTO MARITIME. RIQUALIFICAZIONE ED
 INTERCOMUNICAZIONE CON L'AREA PICCOLA PESA E LA PISTA
 CICLISTICA PER IL MIGLIORAMENTO DELL'INTEGRITÀ E
 FUNIBILITÀ COLLETTIVA**


**Tavola 4: STATO DI PROGETTO
 PLANIMETRIA
 SEZIONI**

PROGETTO DEFINITIVO

Progettazione arch. Massimo Sclara
 Ordine degli architetti P.C. di Ancona, A. 6417
 arch. Luca Vignoni
 Responsabile Area Tecnica - Comune di Cupra Martina

data: **Novembre 2018**

Rev. 01
Rev. 02
Rev. 03
Rev. 04

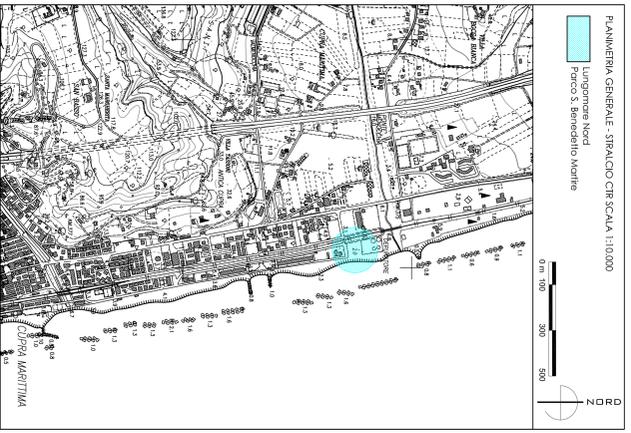

PLANIMETRIA STATO DI PROGETTO SCALA 1:200



SEZIONI STATO DI PROGETTO SCALA 1:200

