


COROGRAFIA D'INSIEME
-Comune di Antrodoco-




Scala 1:200.000

STRALCIO I.G.M.
-Carta D'Italia-

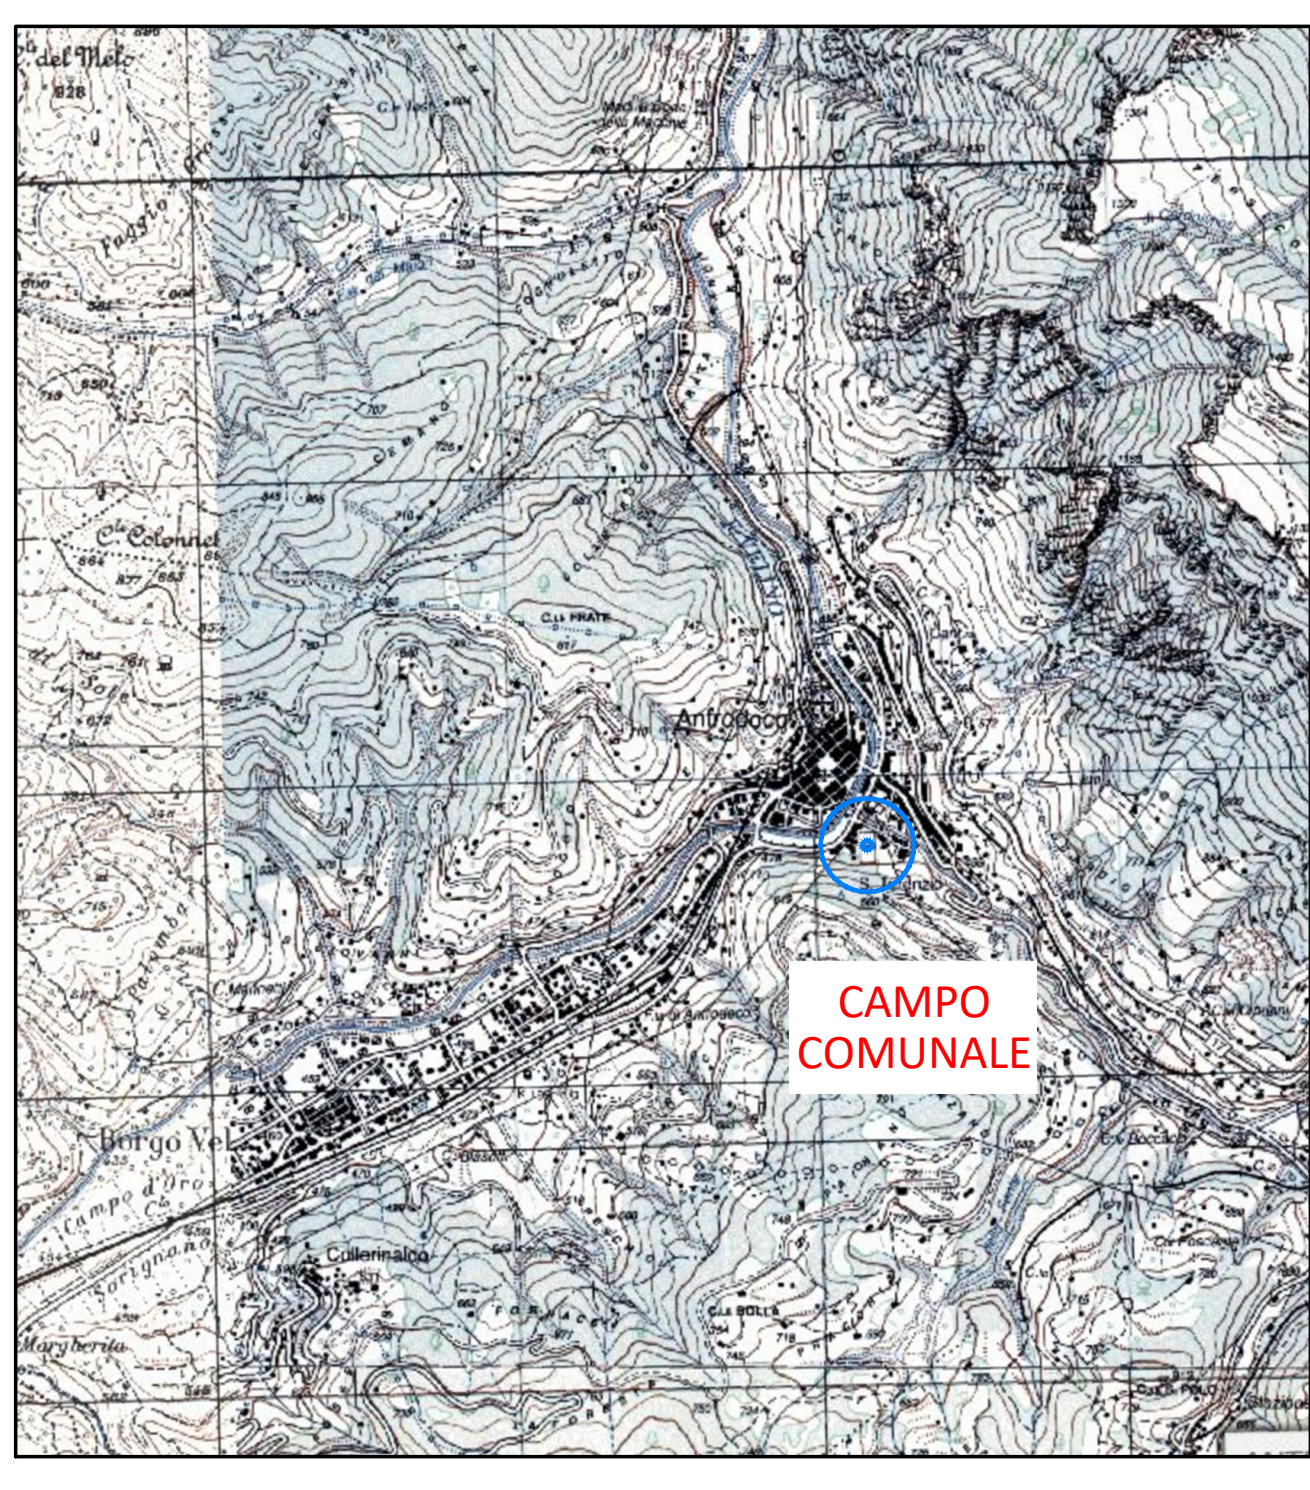

Scala 1:25.000

Piano Territoriale Paesistico Regionale
Sistemi ed ambiti del paesaggio
art. 135, 143 e 156 D.lvo 42/04 art. 21, 22, 23 e 36 quater co. quater L.R. 24/98
Tavola A

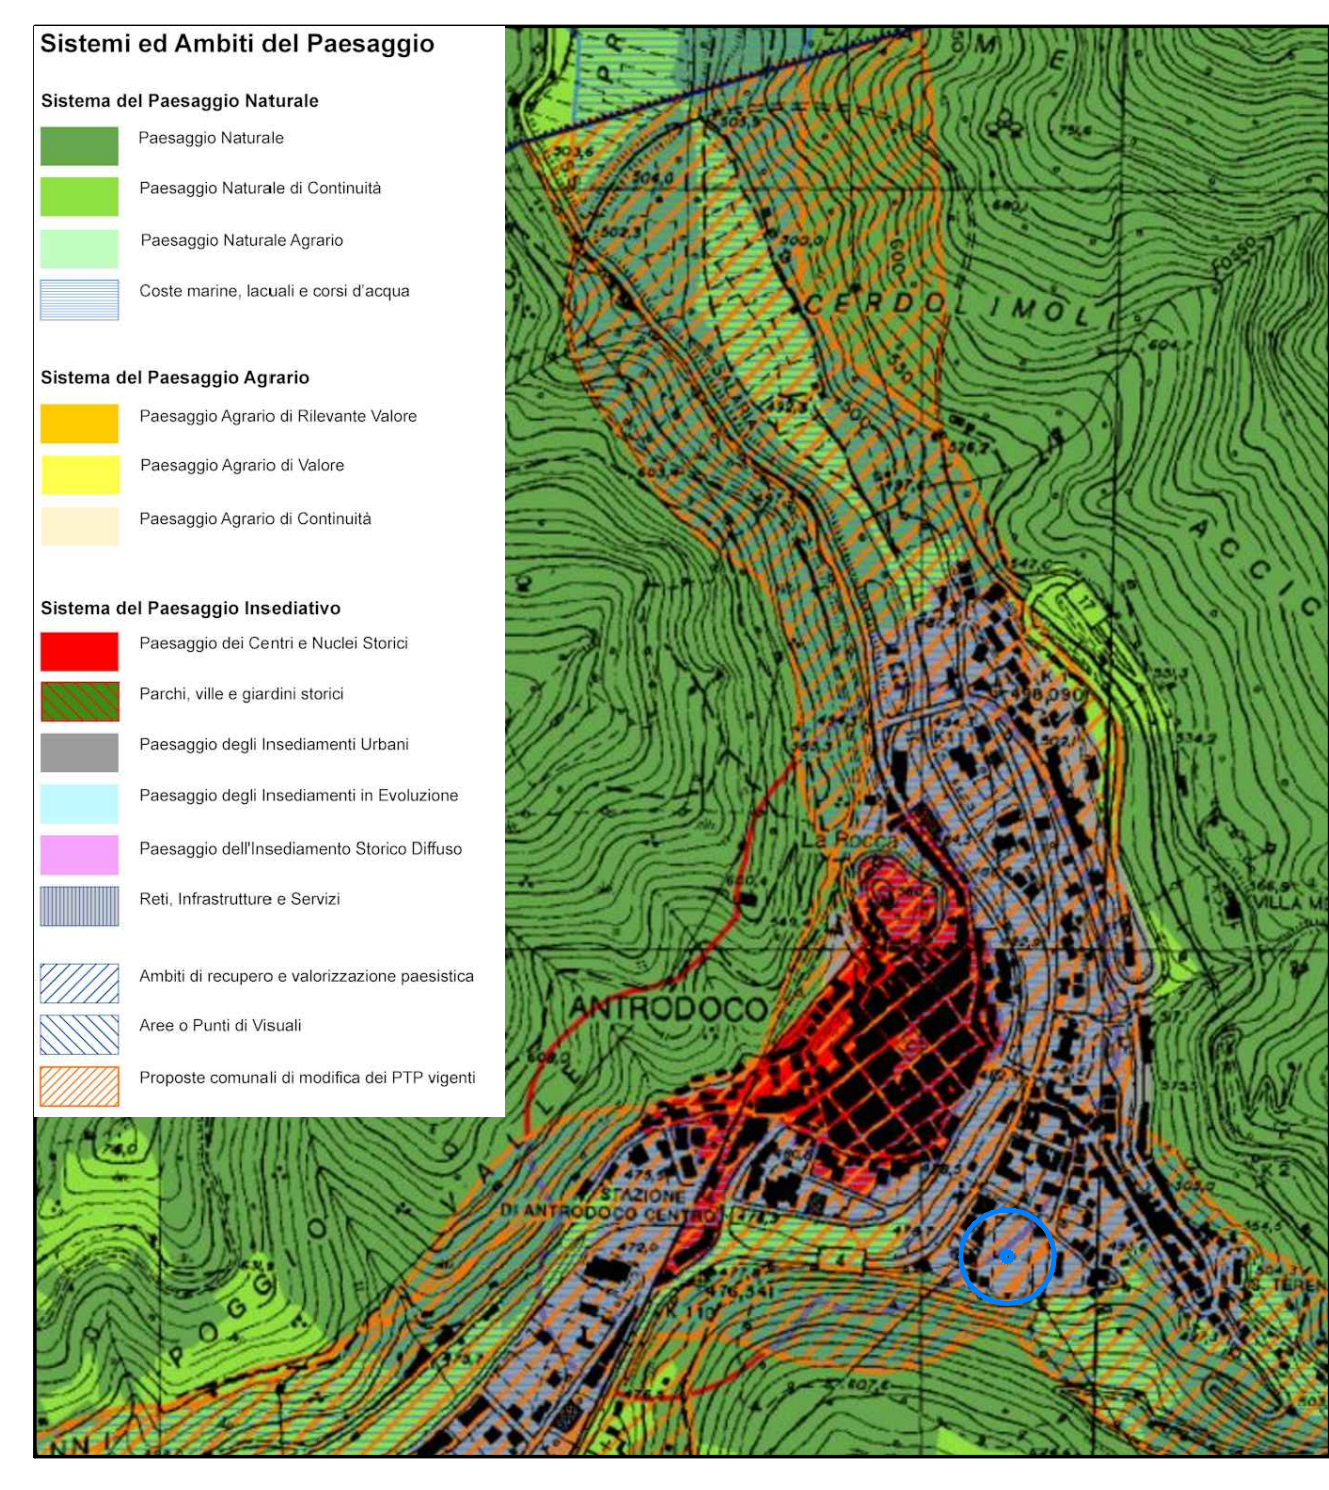


Scala 1:5.000

STRALCIO ORTOFOTO
-Volo anno 2010-




Scala 1:1.000

STRALCIO VINCOLO IDROGEOLOGICO
-R.D.L. 30.12.1923 n° 3267-

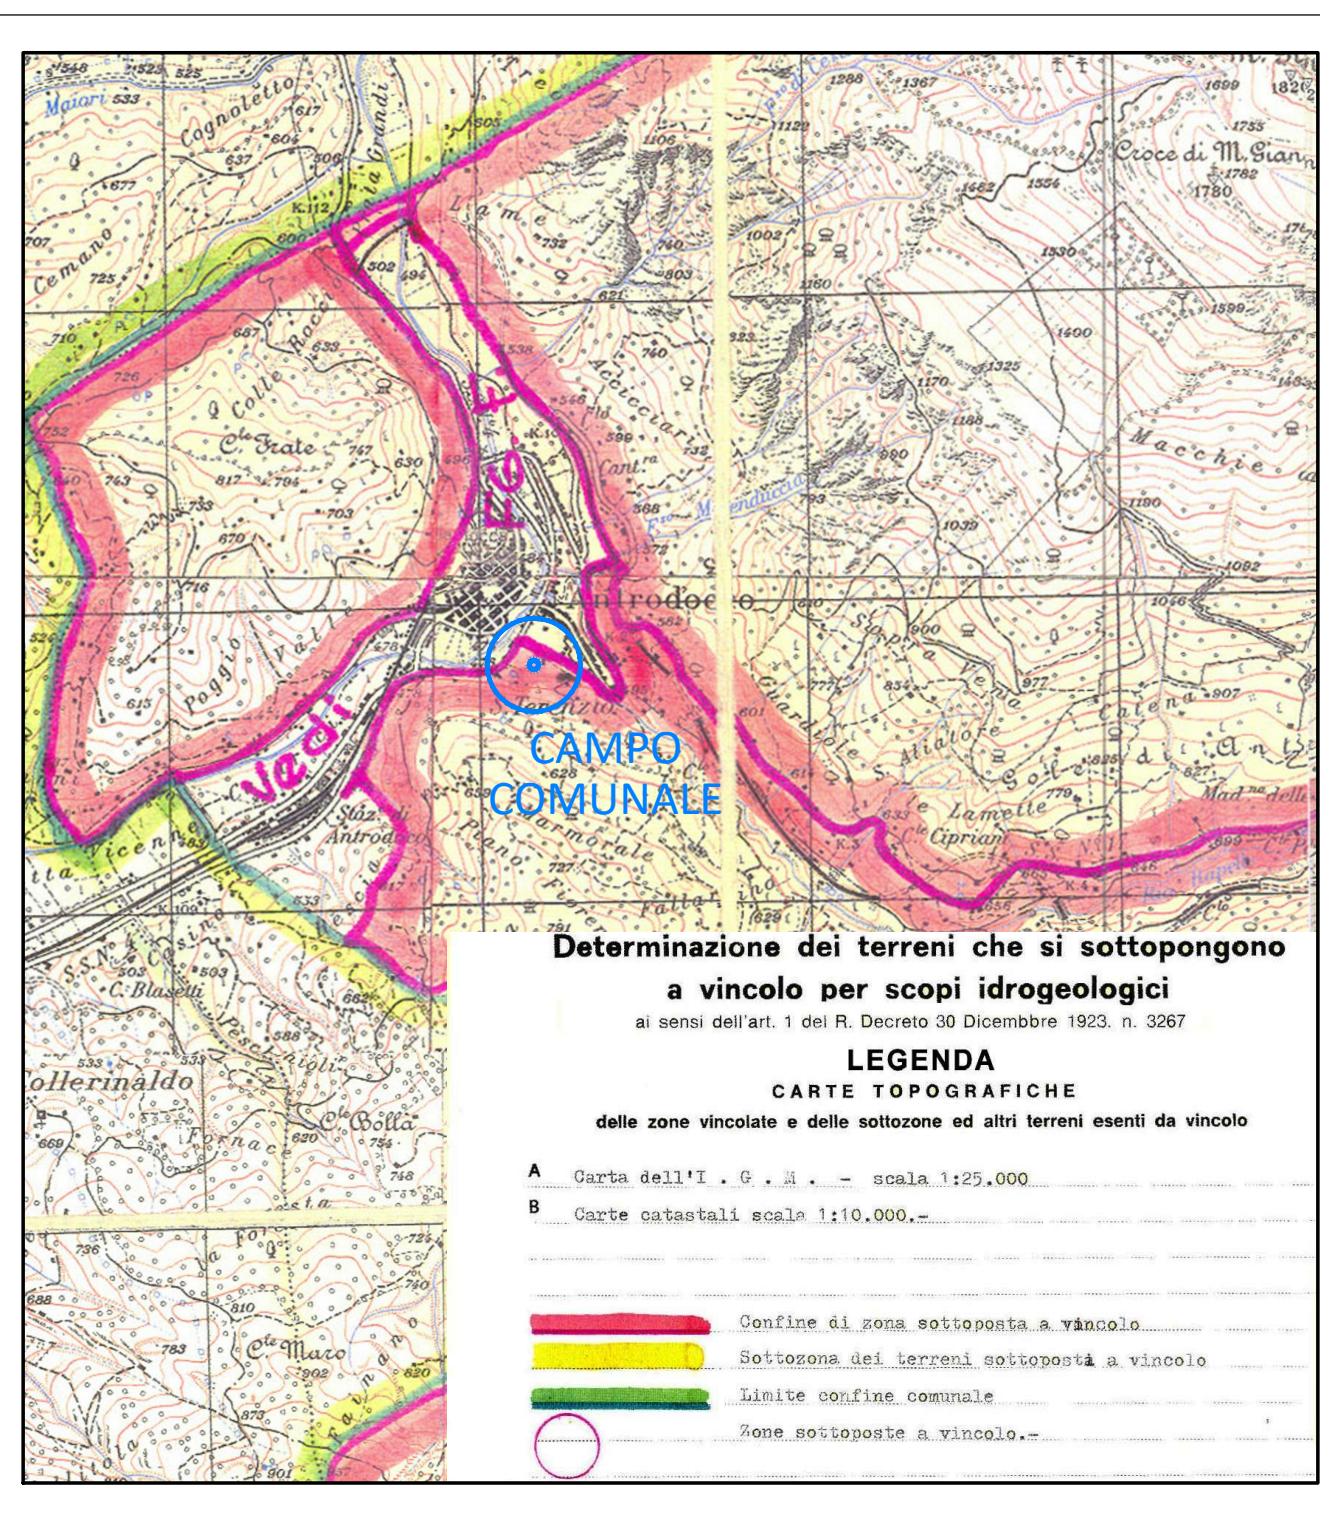


Scala 1:25.000

STRALCIO C.T.R.
-Sezione 348130-

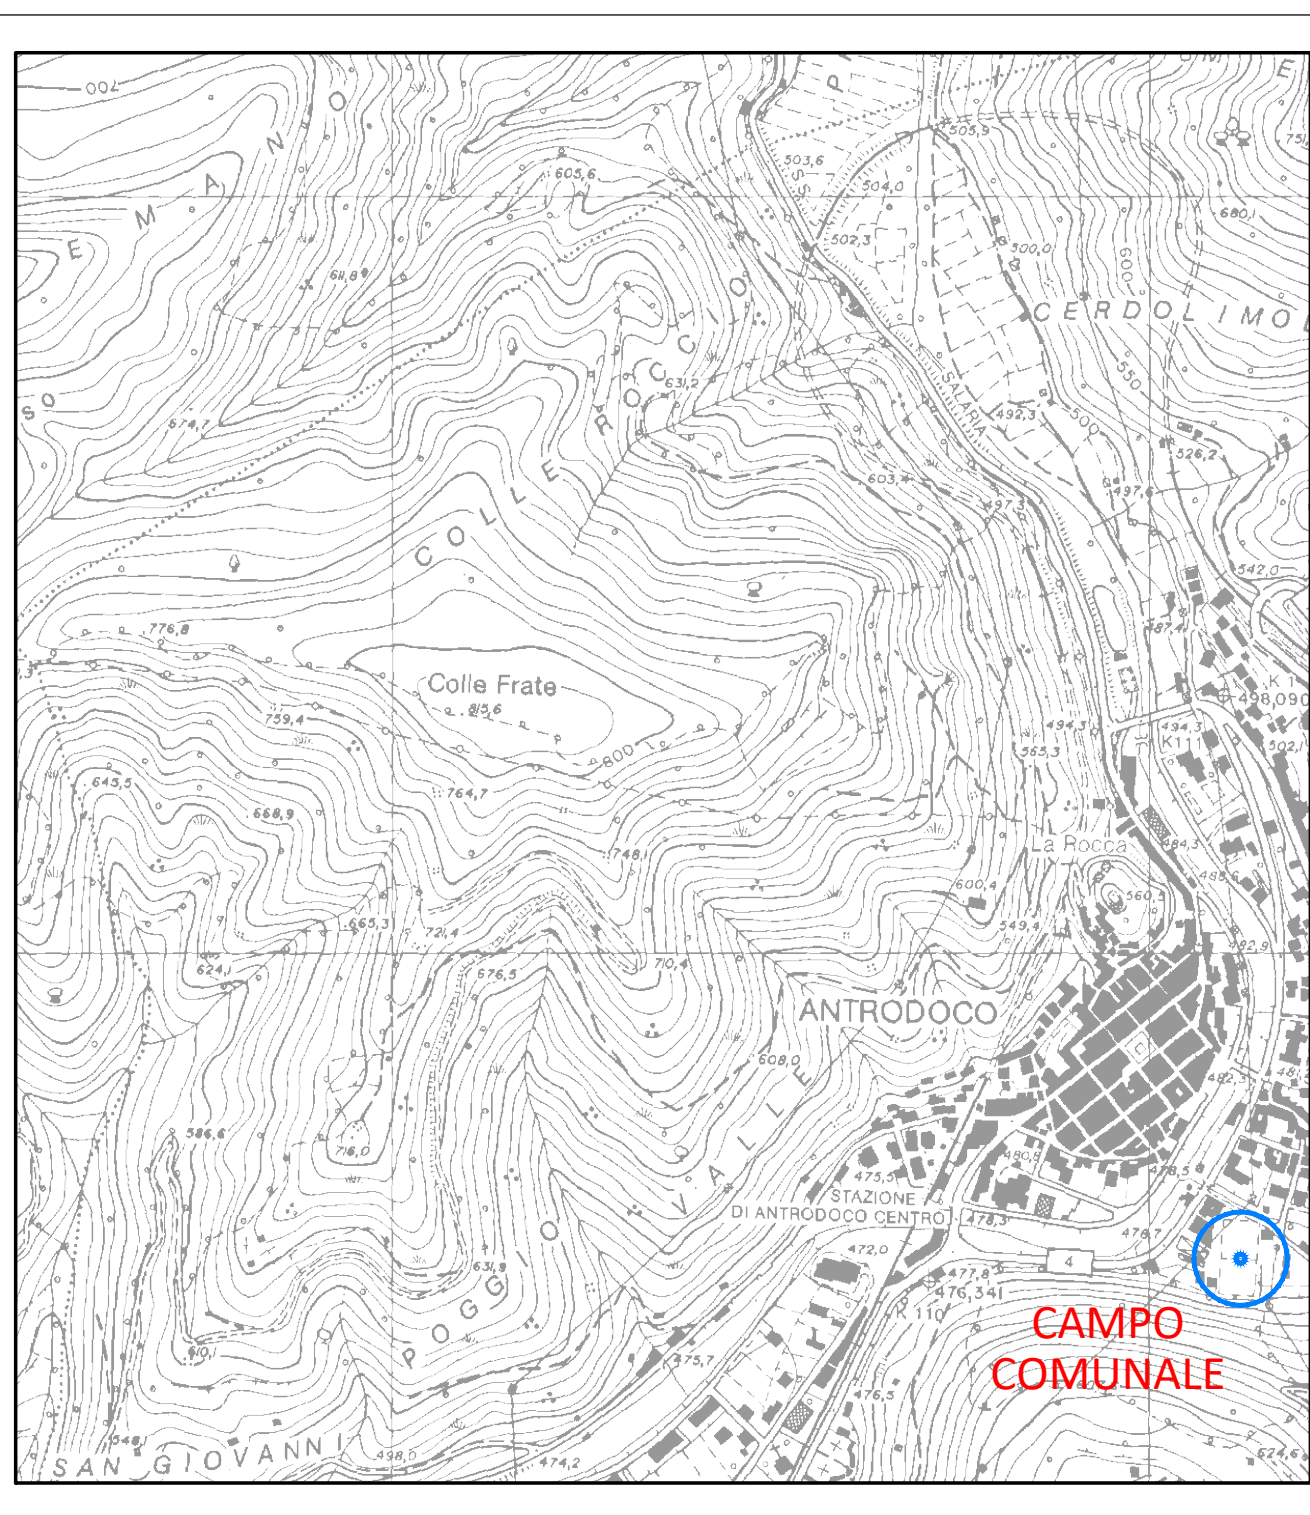


Scala 1:10.000

Piano Territoriale Paesistico Regionale
Sistemi ed ambiti del paesaggio
Beni Paesaggistici art. 134 co.1 lett. a), b) e c) D.lvo 42/04 art. 22 L.R. 24/98
Tavola B

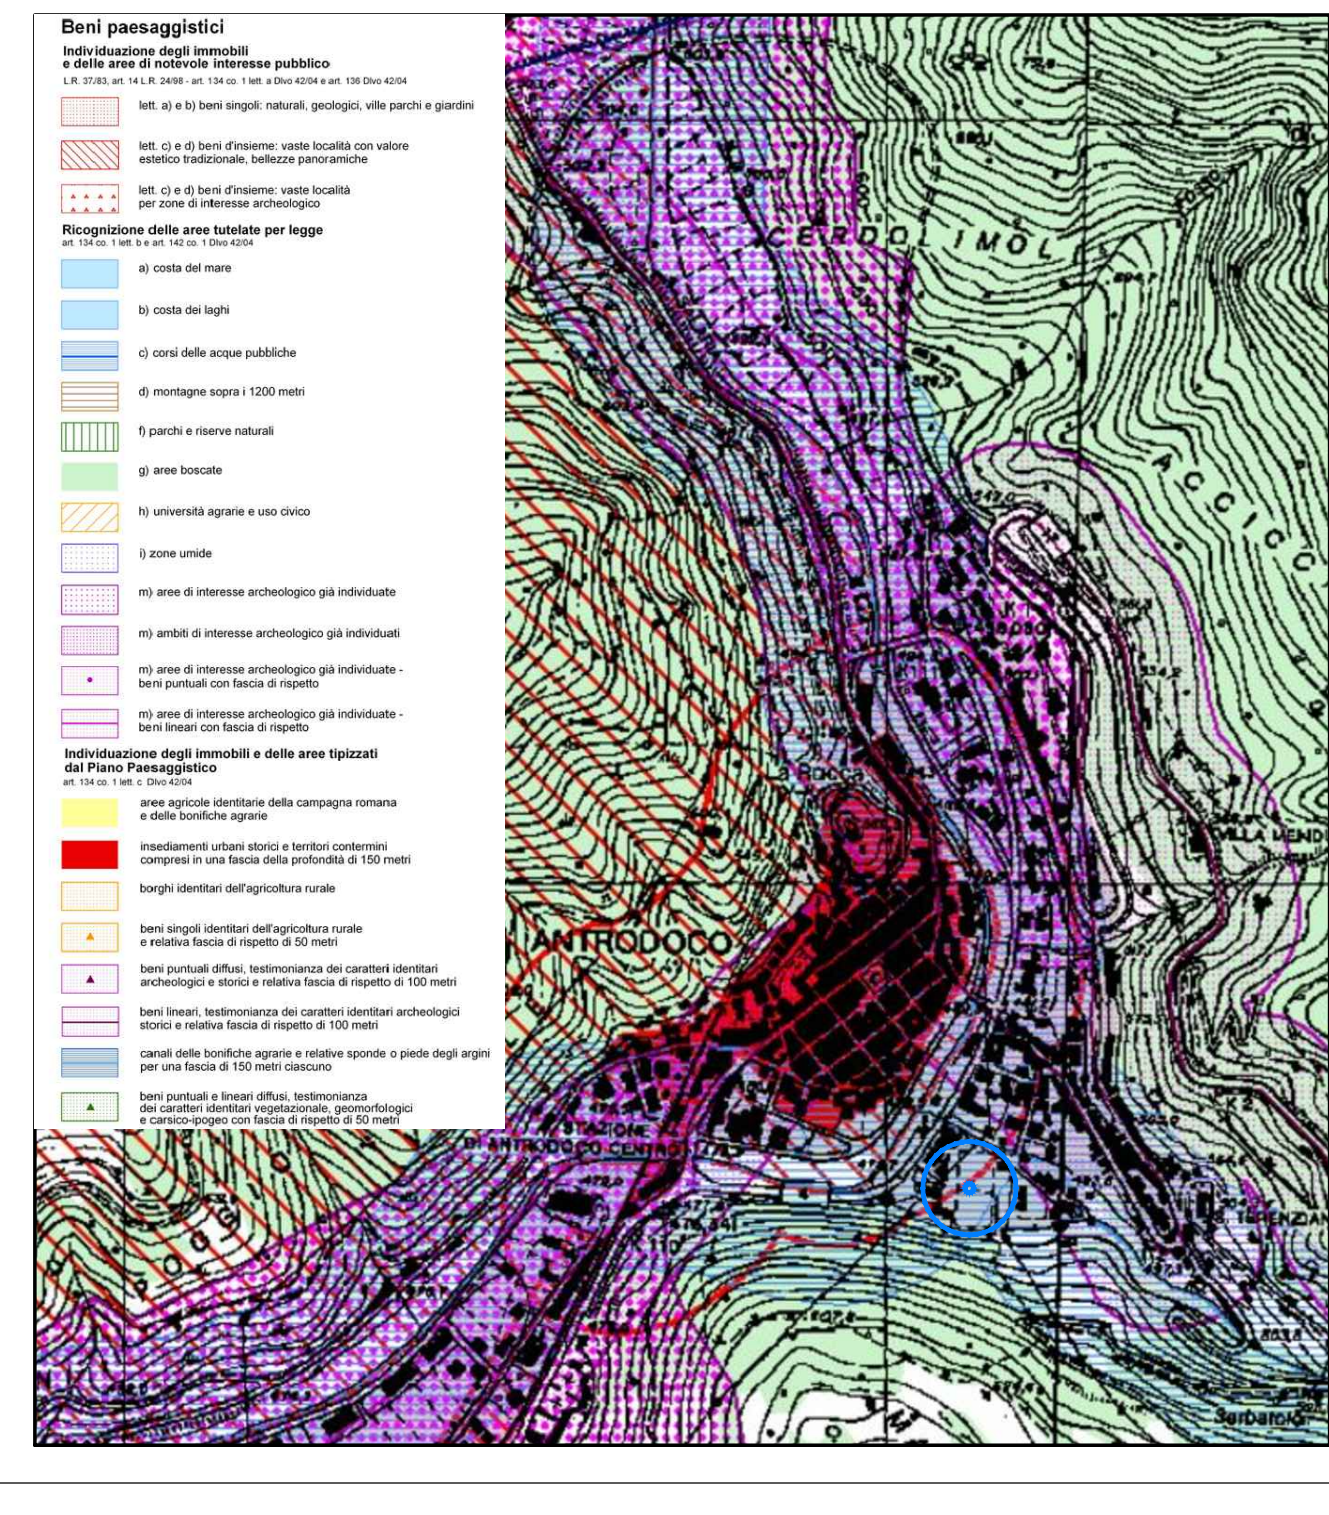

Scala 1:5.000

STRALCIO CATASTALE
-Campo Comunale-

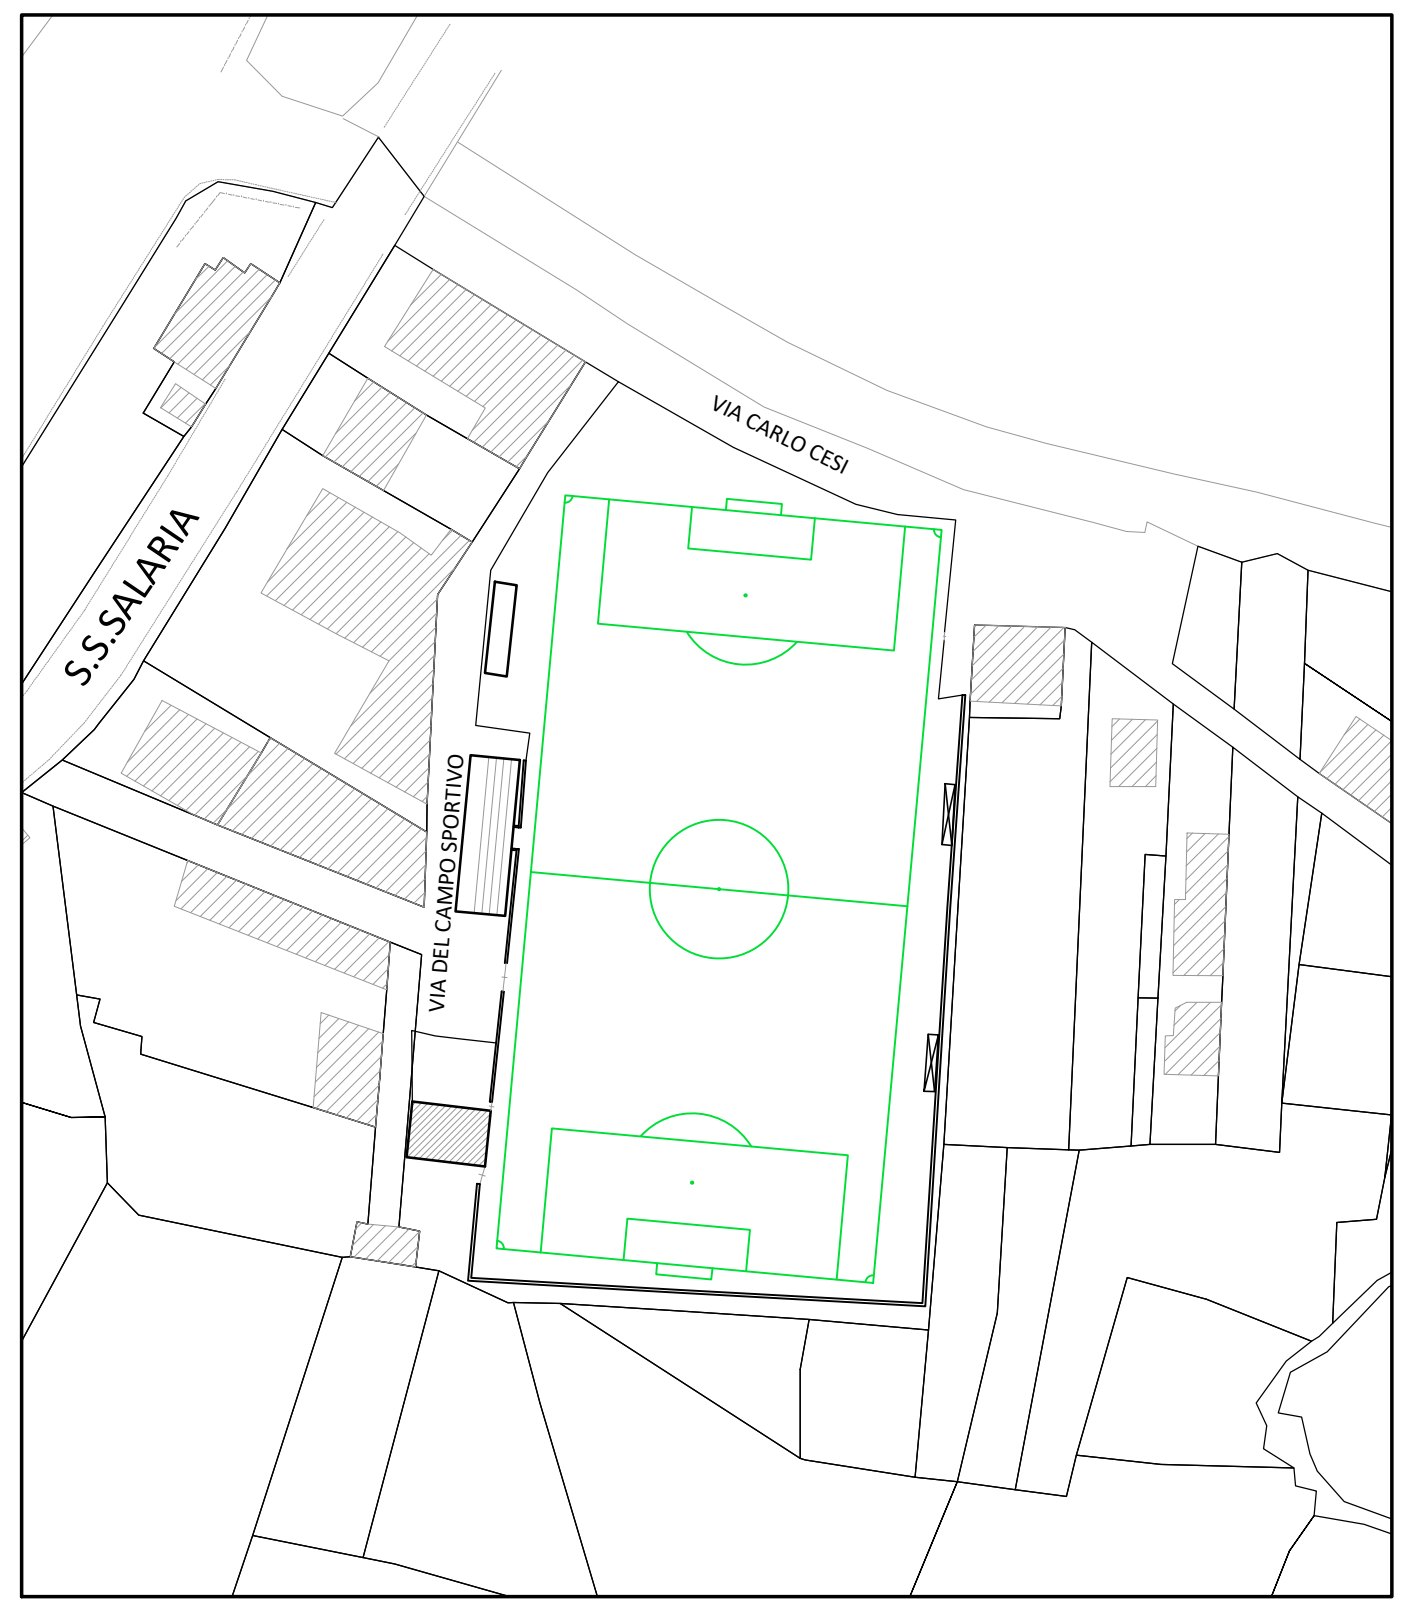

Scala 1:1.000



Comune di ANTRODOCO

P.C.M. - Ufficio SPORT Regione LAZIO

BANDO "SPORT E PERIFERIE" 2020
Art. 1, Comma 362 LEGGE 27 dicembre 2017 n. 205

RIGENERAZIONE IMPIANTO SPORTIVO CAMPO
DA CALCIO IN ANTRODOCO CAPOLUOGO

- PROGETTO ESECUTIVO -

Committente Amministrazione Comunale di Antrodoco

02 INQUADRAMENTO TERRITORIALE

Comune di Antrodoco - Sindaco
Ing. Alberto GUERRIERI

Progettista
Ing. Romeo BUCCI
Ing. Cristian ROSCETTI

Data SETTEMBRE 2020 Revisione Aggiornamento