


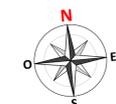


CAMPO PER DESTINAZIONE

VIA DEL CAMPO SPORTIVO





PLANIMETRIA INTERVENTI

-Ingrandimento a Vista-

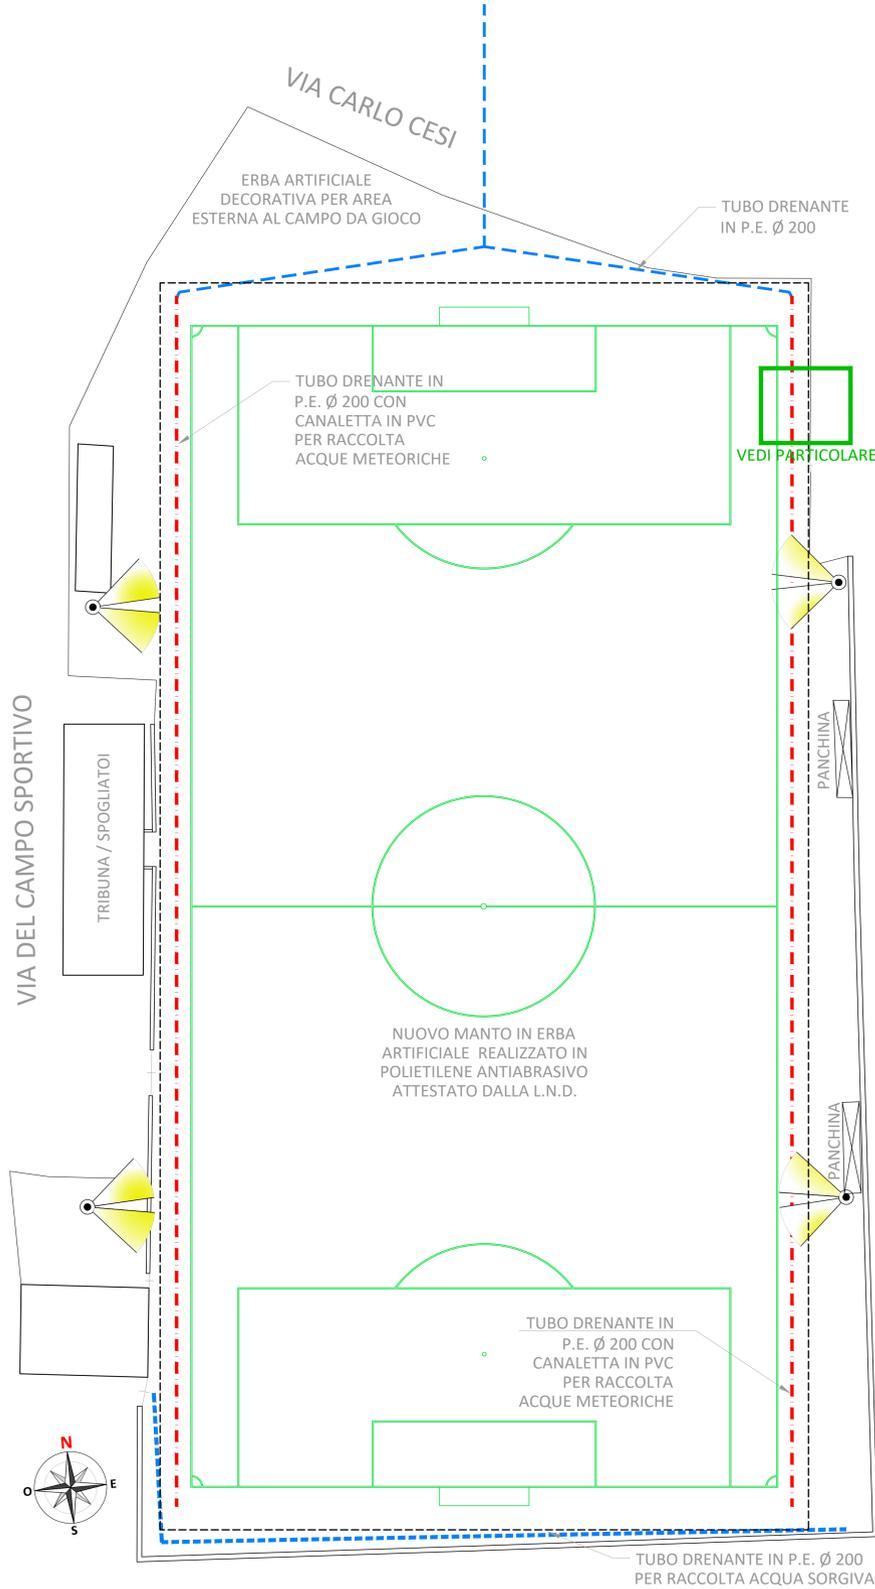


PACCHETTO MANTO IN ERBA SINTETICA

-Ingrandimento a Vista-

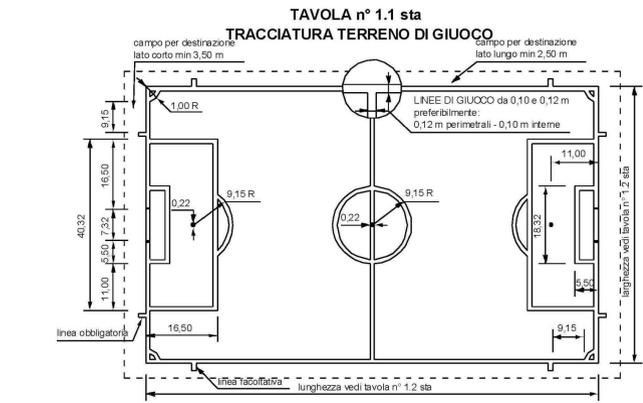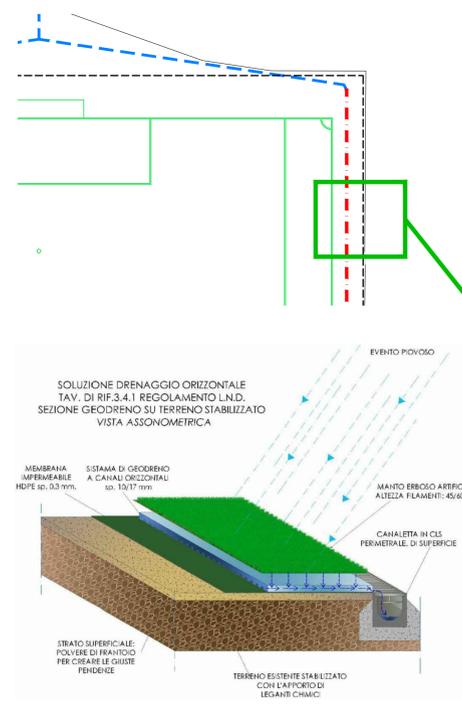


SEZIONE PARTICOLARE COSTRUTTIVO DRENAGGIO PERIMETRALE ORIZZONTALE

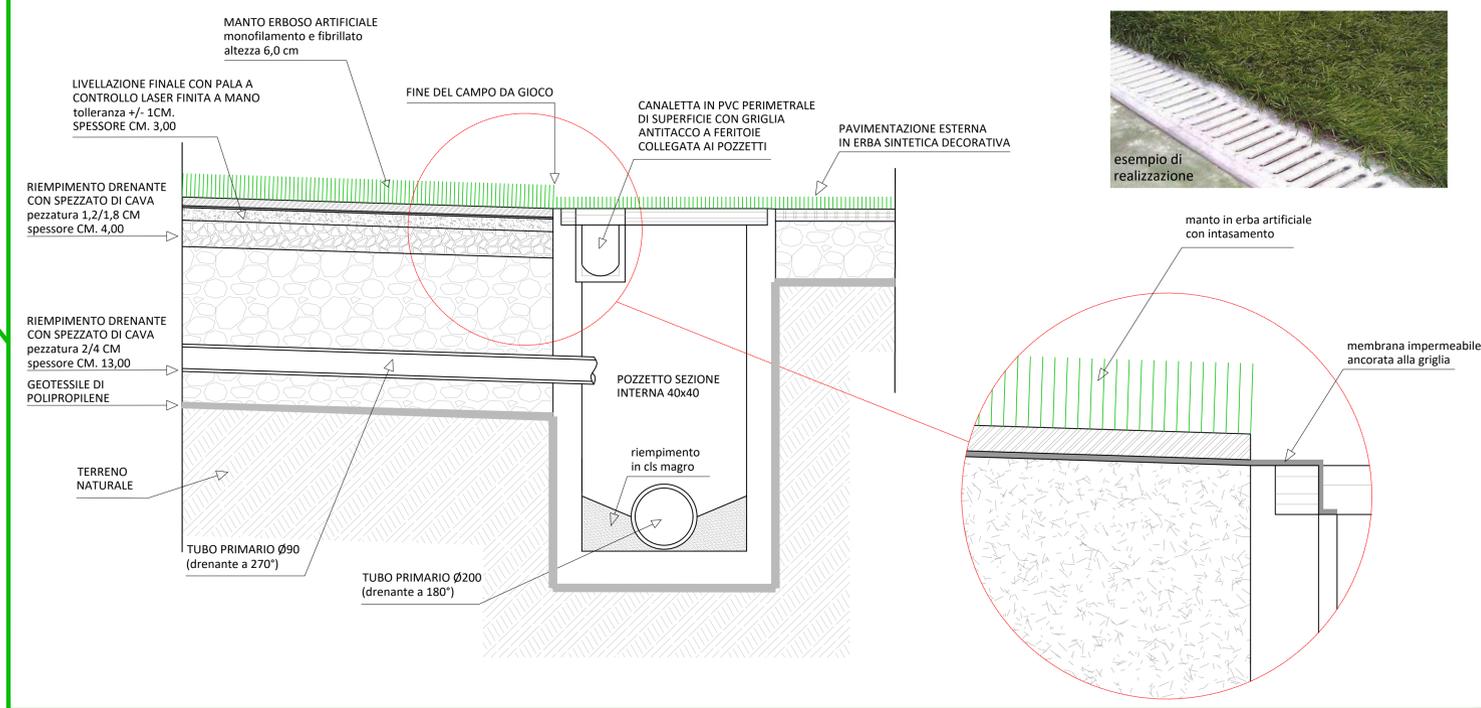


REGOLAMENTO STANDARD L.N.D.

-approvato C.I.S.E.A.-

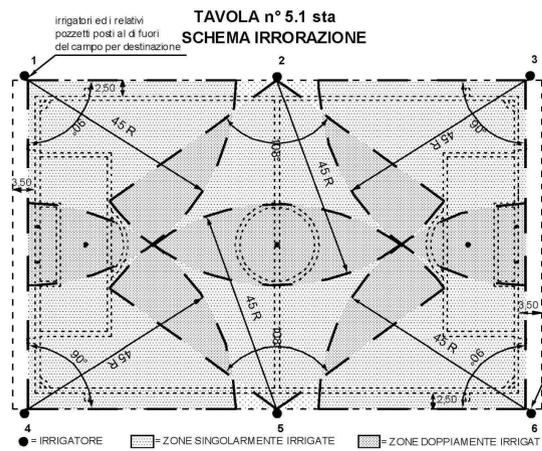

PARTICOLARE POSA IN OPERA SISTEMA A CAPPOTTO CON ISOLAMENTO TERMICO

-modalità di applicazione-

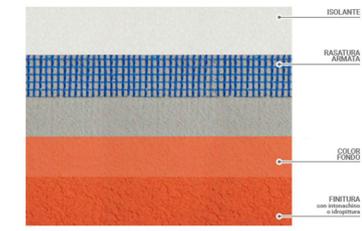


POSIZIONAMENTO PROFILO DI PARTENZA E MODO DI INCOLLAGGIO



FISSAGGIO MECCANICO CON TASSELLI E POSA DEI PARASPIGOLI



RASATURA ARMATA

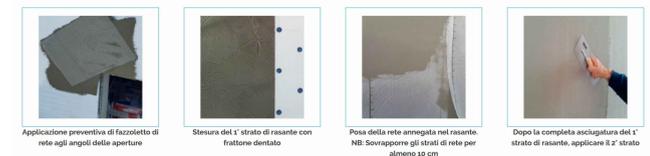

FINITURA



Comune di ANTRODOCO

P.C.M. - Ufficio SPORT Regione LAZIO

BANDO "SPORT E PERIFERIE" 2020
Art. 1, Comma 362 LEGGE 27 dicembre 2017 n. 205

RIGENERAZIONE IMPIANTO SPORTIVO CAMPO DA CALCIO IN ANTRODOCO CAPOLUOGO

- PROGETTO ESECUTIVO -

Committente Amministrazione Comunale di Antrodoco

03 ELABORATO GRAFICO CON PARTICOLARI COSTRUTTIVI

Comune di Antrodoco - Sindaco
Ing. Alberto GUERRIERI

Progettista
Ing. Romeo BUCCI

RUP
Ing. Cristian ROSCETTI

Data SETTEMBRE 2020

Revisione Aggiornamento