COMUNE DI ANTRODOCO
PROVINCIA DI RIETI

MANUTENZIONE STRAORDINARIA DI VIA GARIBALDI E LIMITROFE AI FINI DELLA SICUREZZA VEICOLARE E PEDONALE. FINANZIAMENTO EX LEGGE 145/2018 E D.M.I. 10/01/2019

CIG: 787709506F

Dati Catastali :
Fg 12-13

Indirizzo :
Via Garibaldi e limitrofe
02013 Antrodoco (RI)

Tavola :
02

Committenti
Comune di Antrodoco
Corso Roma n. 15, 02013

Impresa Esecutrice :

Data :
17/04/2019

Scala :
VARIE

Progettista Incaricato: Ing. Fabio Grassi

Serie :
-

Oggetto:
TIPOLOGIA DI INTERVENTI

Spazio riservato alle Integrazioni:

REVISORE	DATA	RIF. REVISIONE

UFFICIO TECNICO

Spazio riservato all'ente

GRASSI ENGINEERING
STUDIO DI INGEGNERIA
SISMICA - CIVILE - STRUTTURALE - GEOTECNICA
Via Dante Alighieri n.5/7-02013 Antrodoco (RI) Tel.+39-3389619968
pec :fabio.grassi@ingpec.eu email:ing.fabiograssi@gmail.com
Sito Internet : www.grassiengineering.it

LEGENDA

▭ INTERVENTO A
Fresatura e rifacimento asfalto per 3 cm
(tratto A-B);
Fresatura e rifacimento asfalto per 2 cm
(tratto C-D - tratto E-F);
riferito a tutta la gareggiata

▭ INTERVENTO B
Fresatura e rifacimento asfalto per 2 cm
riferito a parte di gareggiata

▭ INTERVENTO C
Fresatura e rifacimento asfalto per 3 cm
riferito a porzioni di gareggiata danneggiata

VISTA AEREA

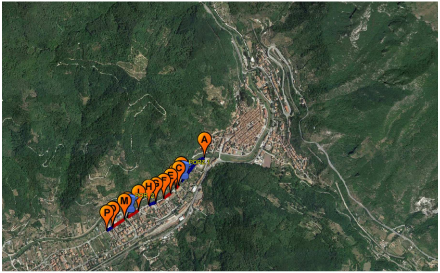
A
PORZ 1
C
E
F
G
H
POR 2
M
O
P

VISTA AEREA

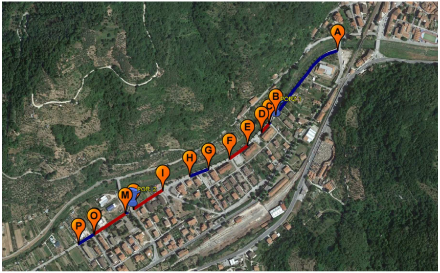
A
B
PORZ 1
C
D
E
F
G
H
I
POR 2
M
O
P

STRALCIO CATASTALE scala 1:2500

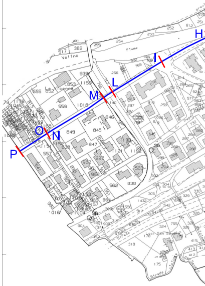
H
I
L
M
N
O
P
Fiume Velino

Tratto di strada interessato

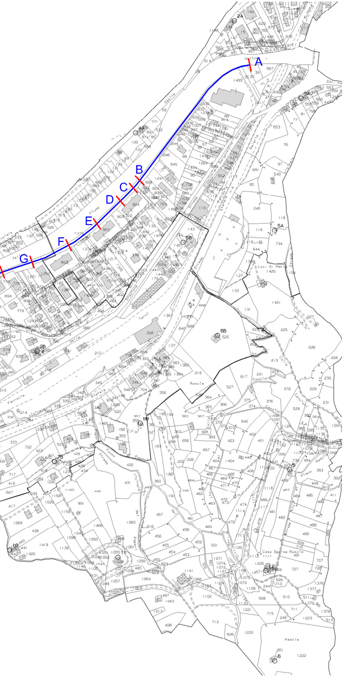

INTERVENTO A - TRATTO "A-B"

SEZIONE 01

scala 1:50

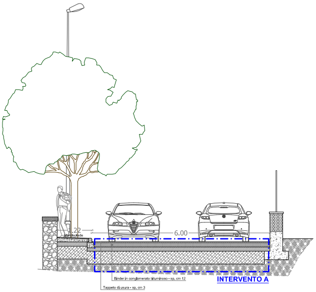
1.22
Marciapiede
6.00
Binder in conglomerato bituminoso - sp. cm 12
Tappeto di usura - sp. cm 3
INTERVENTO A

Tratto di strada con dimensioni pari a:
Lunghezza = 290 m; Larghezza = 6,00 m

SEZIONE 02

scala 1:50

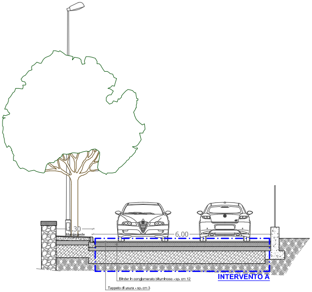
1.30
Marciapiede
6.00
Binder in conglomerato bituminoso - sp. cm 12
Tappeto di usura - sp. cm 3
INTERVENTO A

Tratto di strada con dimensioni pari a:
Lunghezza = 290 m; Larghezza = 6,00 m

FOTO

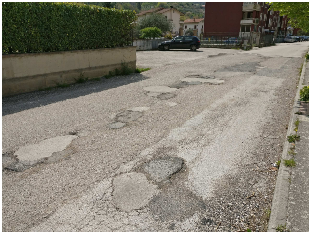

Foto 01

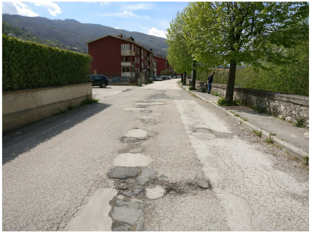

Foto 02

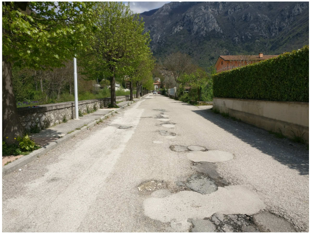

Foto 03

Foto 04

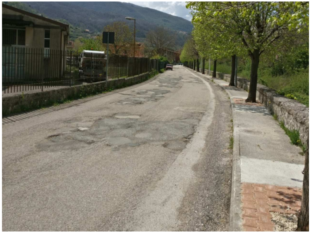

Foto 05

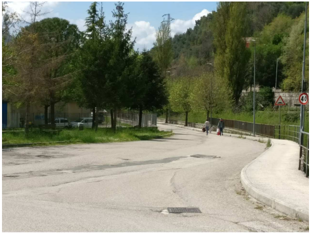

Foto 06

INTERVENTO C - PORZIONE 1

SEZIONE 03

scala 1:50

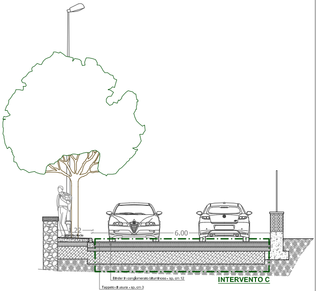
1.22
Marciapiede
6.00
Binder in conglomerato bituminoso - sp. cm 12
Tappeto di usura - sp. cm 3
INTERVENTO C

Porzione di strada con dimensioni pari a:
Lunghezza = 6,00 m; Larghezza = 6,00 m

FOTO

Foto 16

INTERVENTO B - TRATTO "C-D"

SEZIONE 04

scala 1:50

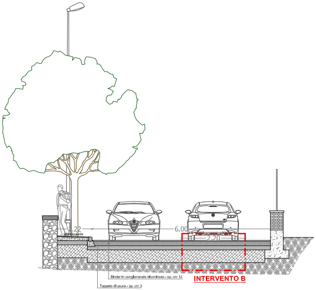
1.22
Marciapiede
6.00
2.20
Binder in conglomerato bituminoso - sp. cm 12
Tappeto di usura - sp. cm 3
INTERVENTO B

Tratto di strada con dimensioni pari a:
Lunghezza = 34,00 m; Larghezza = 2,20 m

FOTO

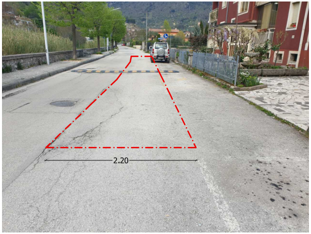

Foto 27

INTERVENTO B - TRATTO "E-F"

SEZIONE 05

scala 1:50

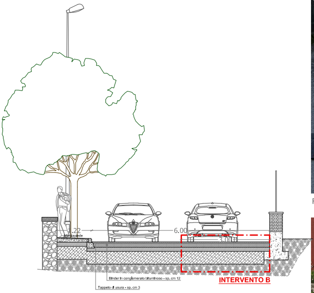
1.22
Marciapiede
6.00
3.00
Binder in conglomerato bituminoso - sp. cm 12
Tappeto di usura - sp. cm 3
INTERVENTO B

Tratto di strada con dimensioni pari a:
Lunghezza = 65,00 m; Larghezza = 3,00 m

FOTO

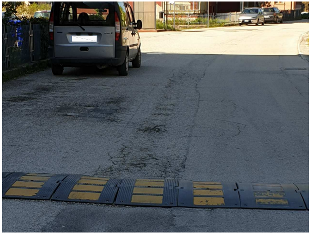

Foto 10

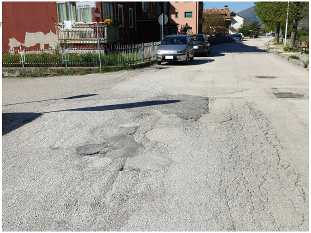

Foto 11

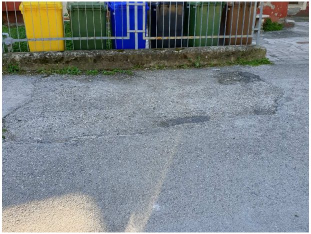

Foto 12

INTERVENTO A - TRATTO "G-H"

SEZIONE 06

scala 1:50

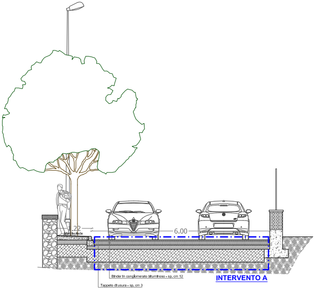
1.22
Marciapiede
6.00
Binder in conglomerato bituminoso - sp. cm 12
Tappeto di usura - sp. cm 3
INTERVENTO A

Tratto di strada con dimensioni pari a:
Lunghezza = 60 m; Larghezza = 6,00 m

FOTO

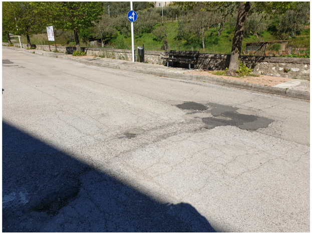

Foto 13

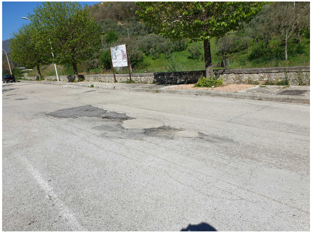

Foto 14

INTERVENTO B - TRATTO "I-L"

SEZIONE 07

scala 1:50

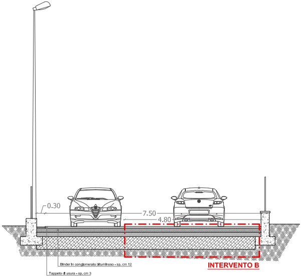
0.30
7.50
4.80
Binder in conglomerato bituminoso - sp. cm 12
Tappeto di usura - sp. cm 3
INTERVENTO B

Tratto di strada con dimensioni pari a:
Lunghezza = 105 m; Larghezza = 4,80 m

FOTO

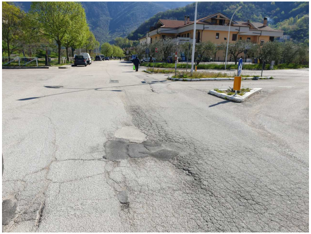

Foto 08

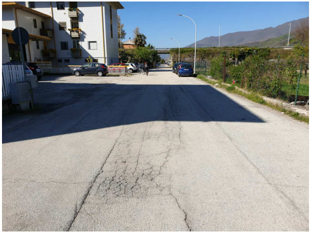

Foto 09

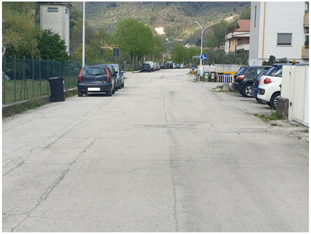

Foto 26

INTERVENTO C - PORZIONE 02

SEZIONE 08

scala 1:50

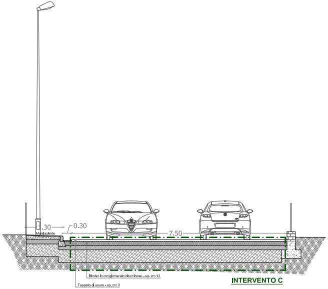
1.30
0.30
Marciapiede
7.50
Binder in conglomerato bituminoso - sp. cm 12
Tappeto di usura - sp. cm 3
INTERVENTO C

Porzione di strada con dimensioni pari a:
Lunghezza = 9,50 m; Larghezza = 7,60 m

FOTO

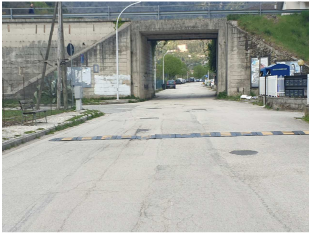

Foto 23

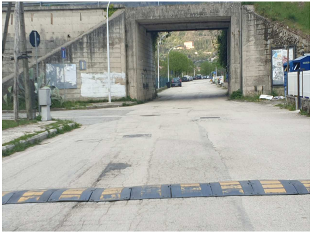

Foto 24

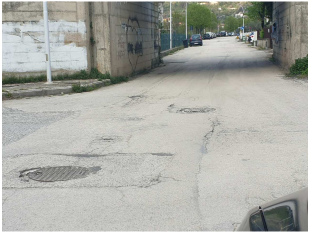

Foto 25

INTERVENTO B - TRATTO "M-N"

SEZIONE 09

scala 1:50

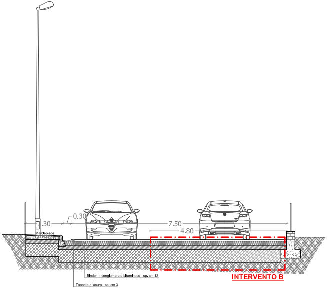
1.30
0.30
Marciapiede
7.50
4.80
Binder in conglomerato bituminoso - sp. cm 12
Tappeto di usura - sp. cm 3
INTERVENTO B

Tratto di strada con dimensioni pari a:
Lunghezza = 110 m; Larghezza = 4,80 m

INTERVENTO A - TRATTO "O-P"

FOTO

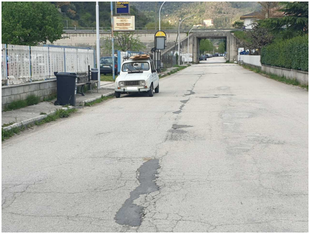
Foto 18

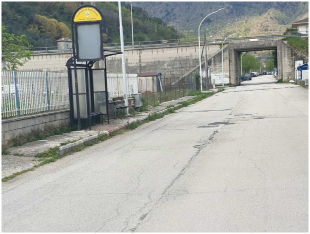
Foto 20

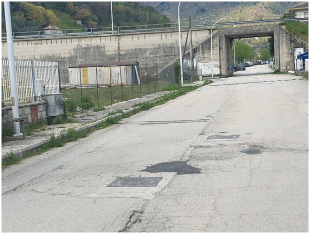
Foto 21

SEZIONE 10
scala 1:50

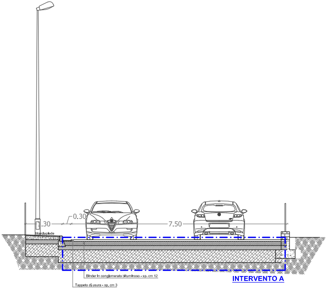
1.30
0.30
7.50
Marciapiede
Binder in conglomerato bituminoso - sp. cm 12
Tappeto di usura - sp. cm 3
INTERVENTO A

Tratto di strada con dimensioni pari a:
Lunghezza = 56 m; Larghezza = 7,50 m

FOTO

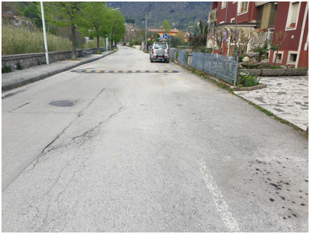
Foto 27