



COROGRAFIA D'INSIEME
-Comune di Antrodoco-

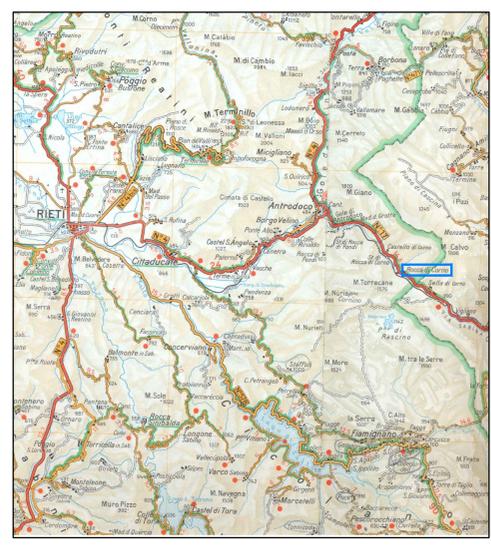


Scala 1:200.000

STRALCIO I.G.M.
-Carta D'Italia-

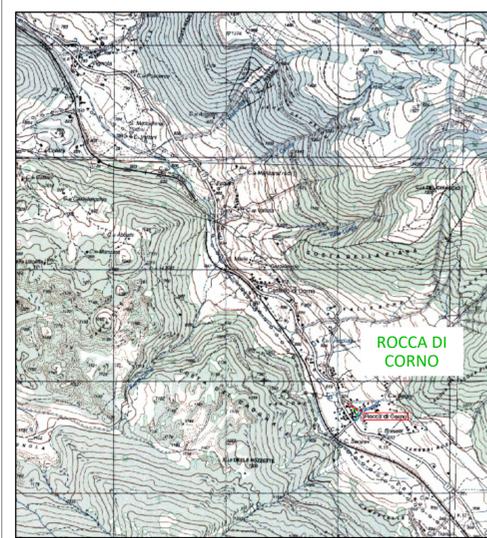


Scala 1:25.000

STRALCIO C.T.R.
-Sezione 358020-

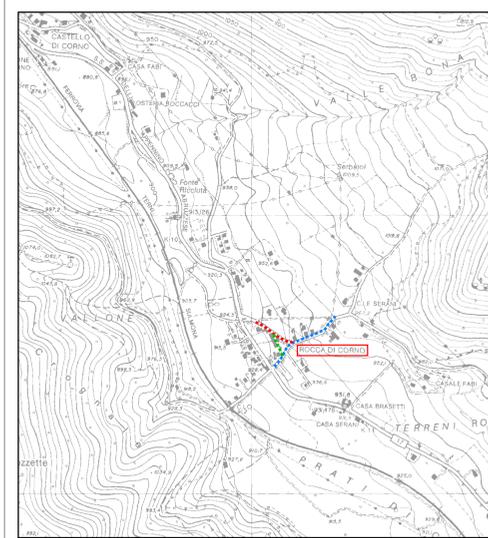


Scala 1:10.000

Piano Territoriale Paesistico Regionale
Sistemi ed ambiti del paesaggio
art. 135, 143 e 156 D.lvo 42/04 art. 21, 22, 23 e 36 quater co. quater L.R. 24/98
Tavola A

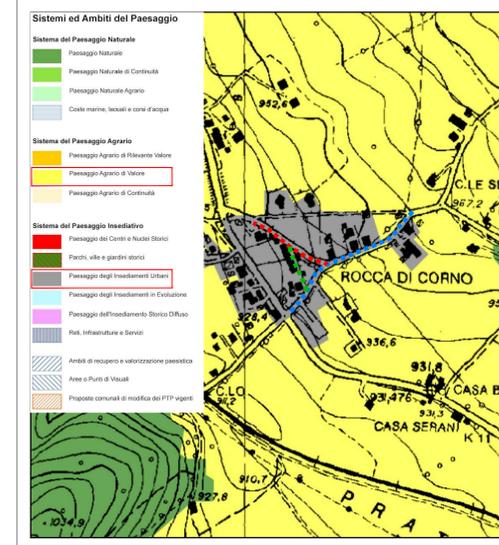


Scala 1:5.000

STRALCIO P.R.G.
approvato dalla Regione Lazio con D.G.R. 7863 del 15/12/1986

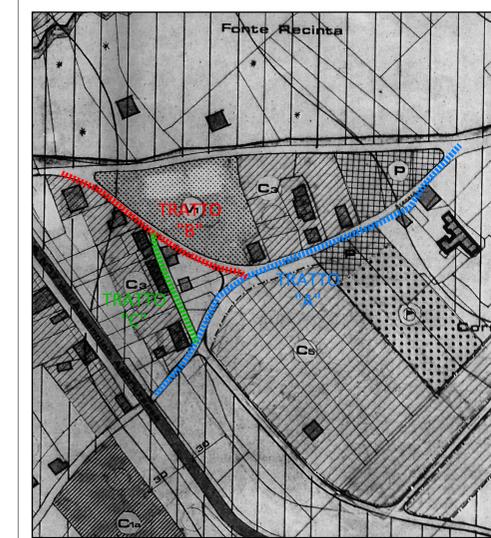

Scala 1:2.000

STRALCIO CATASTALE
-Fraz. ROCCA DI CORNO-

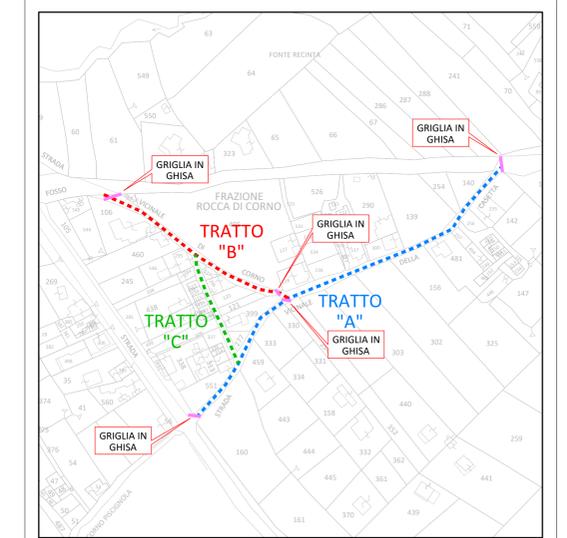


Scala 1:2.000

TRATTO "A": ml. 295,00 fresatura cm. 5 - tappetino cm. 5 n° 3 griglie
TRATTO "B": ml. 155,00 fresatura cm. 3 - tappetino cm. 3 n° 2 griglie
TRATTO "C": ml. 85,00 fresatura cm. 3 - tappetino cm. 3



STRALCIO VINCOLO IDROGEOLOGICO
-R.D.L. 30.12.1923 n° 3267-

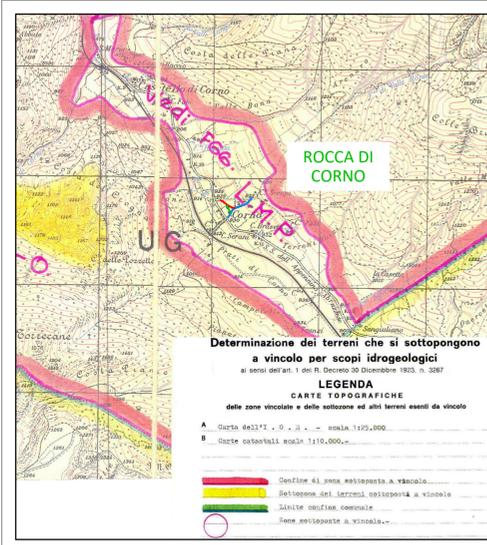


Scala 1:25.000

STRALCIO ORTOFOTO
-Fraz. ROCCA DI CORNO-




Scala 1:2.000

Piano Territoriale Paesistico Regionale
Sistemi ed ambiti del paesaggio
Beni Paesaggistici art. 134 co.1 lett. a), b) e c) D.lvo 42/04 art. 22 L.R. 24/98
Tavola B

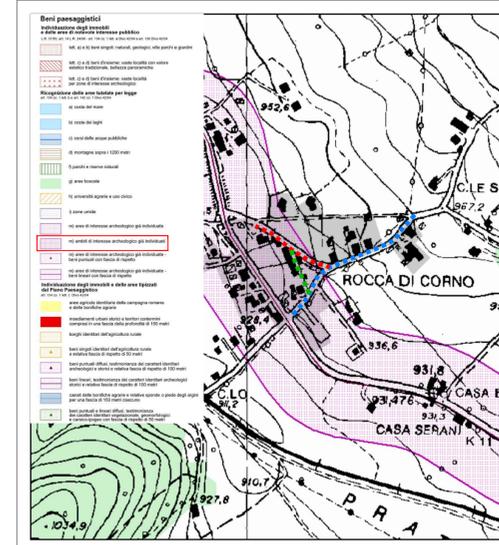

Scala 1:5.000

PARTICOLARI COSTRUTTIVI

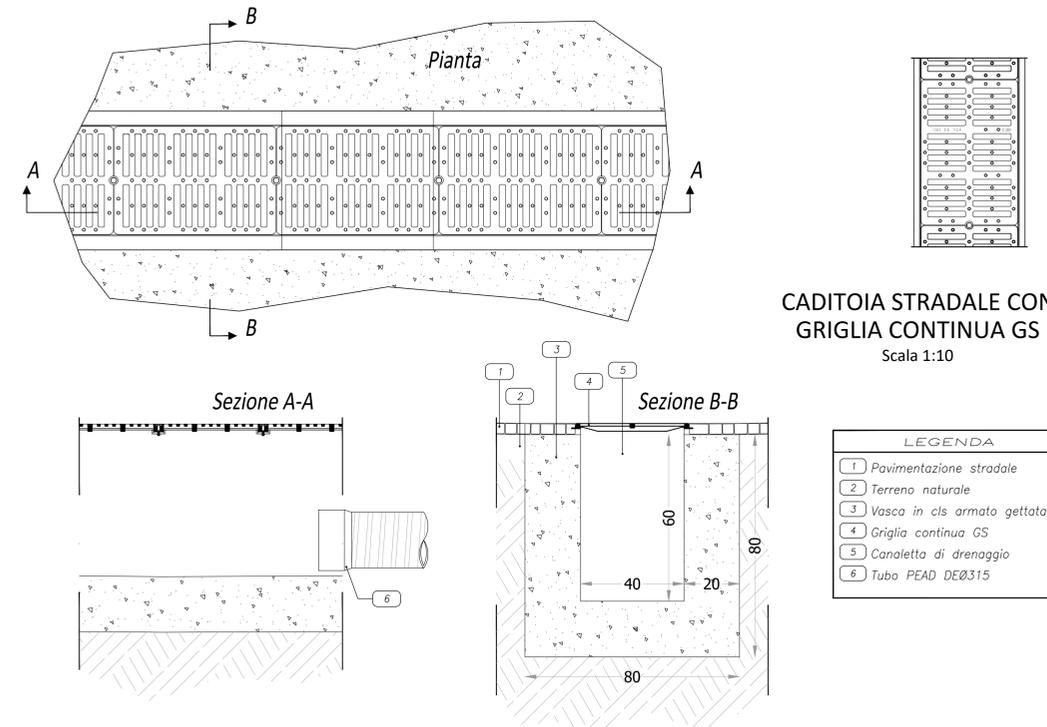

CADITOIA STRADALE CON GRIGLIA CONTINUA GS
Scala 1:10

- LEGENDA**
- 1 Pavimentazione stradale
 - 2 Terreno naturale
 - 3 Vasca in cls armato gettata in opera
 - 4 Griglia continua GS
 - 5 Canaletta di drenaggio
 - 6 Tubo PEAD DEØ315

COMUNE DI ANTRODOCO

GAL "VETTE REATINE"
Misura 19 - Sottomisura 19.2 - Operazione 19.2.1 - 7.2.1
Realizzazione, miglioramento e ampliamento di infrastrutture su piccola scala

PROGETTO DI FATTIBILITA' TECNICA ED ECONOMICA

MIGLIORAMENTO DELLE VIE DI COMUNICAZIONE LOCALI DI USO PUBBLICO DEI VILLAGGI RURALI - FRAZIONE ROCCA DI CORNO

Progettista
Responsabile del Servizio Tecnico - Area Vⁿ
Geom. Simone De Santis
(Firma autografa sostituita a mezzo stampa ai sensi dell'art. 3, comma 2, del D.Lgs. 39/93)

Sindaco e Legale Rappresentante
Ing. Alberto Guerrieri
(Firma autografa sostituita a mezzo stampa ai sensi dell'art. 3, comma 2, del D.Lgs. 39/93)

Responsabile Unico del Procedimento
Ing. Cristian Roscetti
(Firma autografa sostituita a mezzo stampa ai sensi dell'art. 3, comma 2, del D.Lgs. 39/93)

Data: GIUGNO 2020