



Prefettura di Rieti
Ufficio Territoriale del Governo

Rieti, data del protocollo

ingcos.cesud@pec.snam.it Alla **SNAM RETE GAS S.P.A.**
(rif. prot. INGCOS/CESUD/0935/MAN DELL'11.6.2019)

e.p.c.

**Ai COMUNI di RIETI – ANTRODOCO – BORGO
VELINO- CASTEL SANT'ANGELO - CITTADUCALE**

OGGETTO: Rifacimento parziale Metanodotto Chieti-Rieti DN 400 (16'') Dp 24 bar - Decreto accesso fondi Comune di Rieti – Antrodoco – Borgo Velino - Castel Sant' Angelo – Cittaducale.

In relazione alla nota in riferimento, si trasmette il decreto (con allegate planimetrie ed elenco tecnici) di pari numero e data concernente l'autorizzazione di accesso ai fondi in favore dei tecnici di codesta Società, incaricati di effettuare le operazioni planimetriche e le altre operazioni propedeutiche necessarie alla redazione del progetto del rifacimento parziale del metanodotto in oggetto.

L'accesso ai fondi potrà avvenire previa pubblicazione del citato decreto, con allegate planimetrie ed elenco dei tecnici, per venti giorni consecutivi all'albo pretorio dei comuni di Rieti – Antrodoco – Borgo Velino - Castel Sant' Angelo – Cittaducale.

IL VICE PREFETTO
(Lorella Gallone)



Il Prefetto della Provincia di Rieti

VISTA l'istanza prot. INGCOS/CESUD/935/MAN dell'11 giugno 2019, con la quale la SNAM Rete Gas S.p.A., con sede legale in San Donato Milanese (MI), P.za Santa Barbara n. 7, ed uffici in Nola (NA) – c/o CIS Torre uffici 2, int. 201-202, ha chiesto che propri tecnici, individuati nell'elenco allegato che è parte integrante del presente provvedimento, siano autorizzati ad accedere ai fondi di proprietà privata disposti lungo e nei dintorni del tracciato di massima del Rifacimento parziale Chieti-Rieti (16")DP 24 bar ed opere connesse, di cui all'allegata planimetria, per l'effettuazione delle operazioni planimetriche e delle altre operazioni preparatorie, quali sondaggi/indagini geoelettrici, rilievi topografici, strumentali con georadar, sondaggi e scavi stratigrafici in corrispondenza di siti di probabile interesse archeologico, indagini geotecniche dirette con esecuzione di sondaggi geotecnici e carotaggi, indagini geotecniche indirette di tipo sismico e/o elettrico, monitoraggi strumentali con l'installazione di piezometri, estensimetri ed inclinometri e relative letture con frequenza mensile per un periodo di tempo di almeno 18 mesi, necessarie per la redazione del progetto del gasdotto in argomento;

RILEVATO che la SNAM Rete Gas S.p.A. svolge attività di trasporto di gas naturale dichiarata di interesse pubblico ai sensi del D. Lgs. 23 maggio 2000 n. 164 "Attuazione della direttiva 98/30 CE recante norme comuni per il mercato interno del gas naturale, a norma dell'art. 41 della L. 17 maggio 1999 n. 144";

VISTO il D. Lgs. 23 maggio 2000, n. 164 e ss.mm.ii.;

VISTO il D.P.R. 8 giugno 2001, n. 327 e ss.mm.ii., in particolare, l'art. 52-septies, introdotto con D.Lgs. 27 dicembre 2004, n. 330;

D E C R E T A

La SNAM Rete Gas S.p.A. è autorizzata a far accedere i tecnici incaricati di effettuare le operazioni planimetriche e le altre operazioni preparatorie necessarie per la redazione del progetto del gasdotto in argomento, individuati negli elenchi allegati ed in numero rigorosamente necessario alle operazioni di cui trattasi, nei fondi di proprietà privata ricadenti nei territori dei Comuni di Rieti, Antrodoco, Borgo Velino, Castel Sant'Angelo e Cittaducale – di cui alle planimetrie allegate per procedere alle operazioni derivanti dall'incarico ricevuto.

A cura e spese della predetta Società il presente provvedimento dovrà essere pubblicato per venti giorni all'albo pretorio dei Comuni interessati;

A spese della Soc. SNAM ed a cura del Sindaco dei Comuni predetti, sarà dato avviso del sopralluogo ai proprietari almeno tre giorni prima.

L'avviso dovrà indicare i nominativi delle persone incaricate delle operazioni di rilievo che accederanno ai fondi stessi.



Il Prefetto della Provincia di Rieti

È fatto obbligo alla Società richiedente di risarcire i proprietari dei fondi degli eventuali danni arrecati ai terreni in dipendenza dell'accesso e delle operazioni di rilievo.

La presente autorizzazione potrà, comunque, essere revocata qualora si verificano pericoli o danni a persone o cose, per i quali, peraltro, il concedente rimane esonerato da qualsiasi responsabilità.

I Sindaci dei Comuni interessati ed il responsabile di progetto della Soc. SNAM cureranno la esecuzione del presente decreto, ciascuno per la parte di propria competenza.

IL PREFETTO
[Handwritten signature]

**Metanodotto:
RIFACIMENTO PARZIALE "CHIETI - RIETI"
DN 400 (16") DP 24 bar**

ELENCO DEI NOMINATIVI DEL PERSONALE CHE DOVRÀ OPERARE LUNGO IL TRACCIATO DEL METANODOTTO.

1. Personale SNAM RETE GAS S.P.A.

PISCITELLI GIANNI, nato a Taranto (TA) il 30/09/1978;
RICCIO ANGELO ANDREA, nato a Piedimonte Matese (CE) il 01/09/1962;
AMATUCCI VINCENZO, nato a Avellino (AV) il 03/07/1964;
MUCCIANTE LUCIANO, nato a Castel del Monte (AQ) il 01/01/1958;
GIARRUSSO ALFIO, nato a Milano (MI) il 28/05/1985;
PIAZZOLLA FERDINANDO, nato a Milano (MI) il 16/04/1985;
CITIADONI FABIO, nato a Terni (TR) il 02/05/1967;
MASSARO ERSILIO, nato a Frasso Telesino il 23/11/1967;
CIONE DOMENICO, nato a Bagnoli Irpino (AV) il 24/01/1956;
PANZA GIOVANNI, nato a Bari (BA) il 09/09/1961;
DELLI VENERI GIANVINCENZO, nato a Morcone (BN) il 08/04/1962;
FRANCESCO SALVATORE, nato a Bari (BA) il 15/05/1958;
SEZENNA GIONATA, nato a Poggio Mirteto il 23/06/1969;
VESCIO SANTO, nato a Catanzaro il 11/10/1979,
tutti domiciliati per la carica c/o Snam Rete Gas S.p.A., c/o CIS - Torre Isola 2 - interno
201-202, 80035 Nola (NA).

2. Personale ENERECO S.P.A.

MONTONI MICHELE, nato a Fossombrone (PU) il 18/06/1975;
CAPRIOTII GIORGIA, nata a San Benedetto del Tronto (AP) il 27 /04/1975;
STROPPIA GIULIO, nato a Fano (PU) il 20/03/1979 ;
ROSSI RICCARDO, nato a Fossombrone (PU) il 27 /05/1985,
SANTILLO PATRIZIA, Nata a Benevento (BN) il 15/10/1978,
SUIGI FRANCESCO, nato a Fano (PU) il 20/01/1989,
SEBASTIANELLI ANTONIO, nato a Mondavio (PU) il 16/01/1961,
AGUZZI ALESSANDRO, nato a Fano (PU) il 20/01/1972,
GIAMMARCO DI RUSCIO, nato a Petritoli (FM) il 13/10/1968,
RICCIOTII STEFANO, nato a Ancona (AN) il 24/10/1983,
FURLANI BENEDETIA, nata a Fano il 19/04/1974,
PEDINI EMANUELE, nato a Sassocorvaro (PU) il 08/05/1979,

SOIA NICOLÒ, nato a Alleghe (BL) il 03/04/1949,
VARANI GRAZIANO, nato a Giulianova (TE) il 06/12/1975,
CICERCHIA STEFANO, nato a Fano (PU) il 09/03/1978,
MELONI VALTER, nato a Fano (PU) il 22/02/1960,
CECCONI GIORGIA, nata a Pesaro (PU) il 03/08/1975,
ANTOGNOLI FLAVIA, nata a Fano (PU) il 31/03/1976,
PORTAVIA FRANCESCA, nata a Fano (PU) il 21/11/1980,
PANARONI ALICE, nato a Fano (PU) il 28/08/1984,
CASAGRANDE ALESSIO, nato a Senigallia (AN) il 04/01/1985,
ARMANDO MAGLI, nato a Napoli (NA) il 10/11/1972,
BALLANTE DANIELA, nata a Ancona (AN) il 22/07 /1976,
CONTI CLAUDIO, nato a Roma (RM) il 30/01/1972,
SAVIELLO VINCENZO, nato a Salerno (SA) il 04/05/1976,
DEL VECCHIO LORIS, nato a Fano (PU) il 30/09/1991,
STEFANO BAGLI, nato a Rimini il 10/07 /1971,
PAOLO MAZZOLI, nato a Cesena (FC) il 24/04/1975,
DAVIDE BROCCOLI, nato a Cesena (FC) il 26/05/1979,
ANDREA URBINATI, Nato a Rimini (RN) il 12/02/1971,
SARA PIANINI, Nata a Novafeltria (RN) il 27 /03/1982,
DANILO DE DOMINICIS, Nato a Roma il 20/11/1988 Roma
PIERFRANCESCO IZZO, nato a Benevento il 24/03/1987;
ALESSANDRO REGAZZINI, nato a Roma il 30/05/1981;
GIROLAMI FILIPPO ,nato a Carassai (AP) il 21/05/1952,
PISTONESI FRANCESCO, nato a Carassai (AP) il 27/06/1952
BIOCCA GIUSEPPE, nato a San Benedetto del Tronto il 18/09/1969,
STRACCIA MASSIMO, nato a San Benedetto del T. (AP) il 18/02/1974,
VEZENI ANDREA, nato a Porto S. Giorgio (AP) il 18/06/1970;
BRACCI STEFANO, nato a Ascoli Piceno il 13/01/1984
SENESI FILIPPO, nato a San Benedetto del Tronto (AP) il 25/07/1992
VOLTATIORN MARIANO, nato a San Benedetto del Tronto (AP) il 28/05/1989
TANZI LUCA, nato a san Benedetto del Tronto il 11/08/1990;
TANZI MATIIA, nato a san Benedetto del Tronto il 11/08/1990
DI PASQUO DOMENICO, nato ad Agnone (IS) il 09/06/1958;
BOVE DOMENICO, nato ad Isernia il 21/05/1981;

TESONE FRANCO, nato a Chur (Svizzera) il 25/02/1972,
BAIANO CASTRESE, nato a Quarto (NA) il 08/04/1961,
VITALE FRANCESCO, nato a Crispano (NA) il 09/03/1956,
AKINOLA YNUSA OPEYEMI, nato in Nigeria il 04/04/1988,
CHKOUR HICHAM, nato In Marocco il 28/05/1983,
MARROCCO VINCENZO, Nato a San Giorgio a Cremano (NA) il 02/11/1982,
FALCIONE GIUSEPPE, nato a Poggio Sannita (IS) il 28/02/1957,
ALLEGRUCCI ALESSANDRO, nato a Cattolica il 13/09/1986,
BONACOSCIA MARCO, Nato a Fano il 23/09/1958,
CASALI LORI, Nato a San Marino il 16/09/1990,
DE PAOLI ANDREA, nato a Rimini il 15/08/1975,
GIACCHINI PAOLO, nato a Senigallia il 06/01/1963,
MAGRINI MARCO, nato a Pesaro il 22/07 /1979,
GIULIO TESEI, nato a Jesi il 28/08/1983,
SILVANO MASCHIO, nato a Fano (PU) il 09/07/1974,
AGOSTINO SALMAREGGI, nato a Pesaro il 14/03/1972,
ZABAIONE ANNALISA, nata a Cerignola (FG) il 28/12/1976;
Tutti domiciliati per la carica c/o ENERECO S.p.A. con sede legale in Via Divisione
Carpazi, 14 – 61032 Fano (PU) e sede operativa in Via Luigi Einaudi, 84/88 - 61032 Fano
(PU)

ELENCO MEZZI

Autocarro Mercedes FB 954 VY
Autocarro Boxer 7 posti EL 446 LE
Autocarro Iveco 35/E4 DE 828XW
Autocarro Iveco 35/29 CY 234 MG
Autocarro Tata Xenon DS 349 DM

3. PERSONALE TECHNIP ITALY DIREZIONE LAVORI S.P.A

BOSSONE FORTUNATO, nato a Lauro (AV) il 10/03/1970;
NOCERINO TOMMASO, nato a Sant'Anastasia (NA) il 09/09/1970;
MANNA MARIANTONIETIA, nata a Napoli (NA) il 22/07 /1983,

tutti domiciliati per la carica c/o TECHNIP ITALY DIREZIONE LAVORI S.P.A., con sede legale in Viale Castello della Magliana, 68, 00148 Roma.

4. PERSONALE TRE COLLI S.P.A


BEVILACQUA PIETRO nato a Casalbuono (SA) il 13/04/1961;

NICASTRO ANIELLO nato in Svizzera il 02/04/1974;

MORELLO DOMENICO nato a Maratea (PZ) il 16/04/1989;

CASTAGNA ANTONIO nato a Francica (VV) il 5/12/1970;

tutti domiciliati per la carica c/o TRE COLLI S.P.A , con sede legale in Via Jutificio 1, 15060 Carrosio (AL).

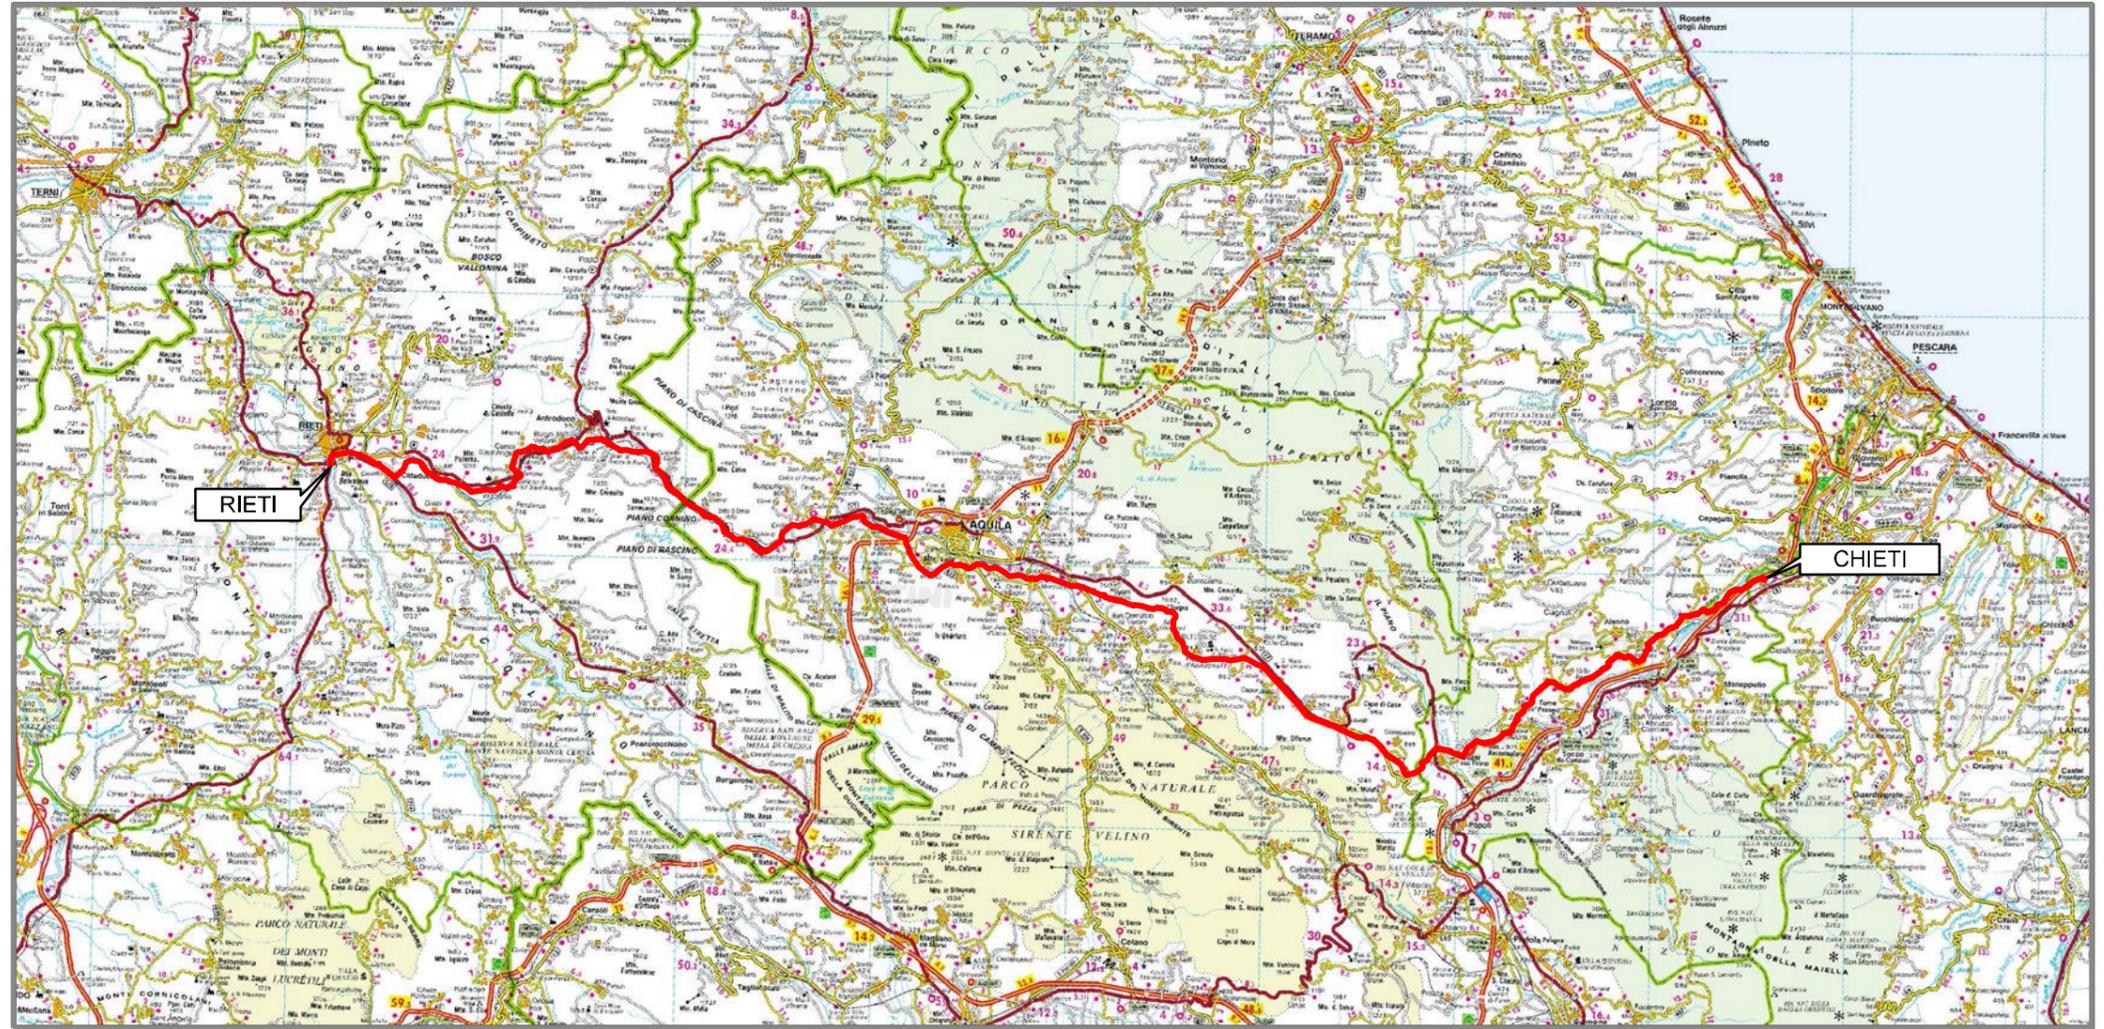

COROGRAFIA Scala 1:500.000


OA	30.05.19	EMISSIONE PER PERMESSI			CAMILLONI CICERCHIA CAPRIOTTI
INDICE	DATA	R E V I S I O N I			ELABORATO VERIFICATO APPROVATO
 		Dis. PG-TP-100			
		Fg. 1 di 18			
Rifacimento Parziale MET. CHIETI - RIETI DN 400 (16"), DP 24 bar		Comm. NR /19094			
		INDICE	OA		
TRACCIATO DI PROGETTO "Rieti"		Scala 1:10000			
		Sostituisce il Sostituito dal			

Rifacimento Parziale MET.TO CHIETI - RIETI
DN 400 (16"), DP 24 bar

0A	30.05.19	EMISSIONE PER PERMESSI	CAMILLONI	CICERCHIA	CAPRIOTTI
INDICE	DATA	REVISIONI	ELABORATO	VERIFICATO	APPROVATO
			Dis. PG-TP-100		
			Comm. NR /19094		

Foglio
2
di 18
Scala
1:10000

TRACCIATO DI PROGETTO "Rieti"

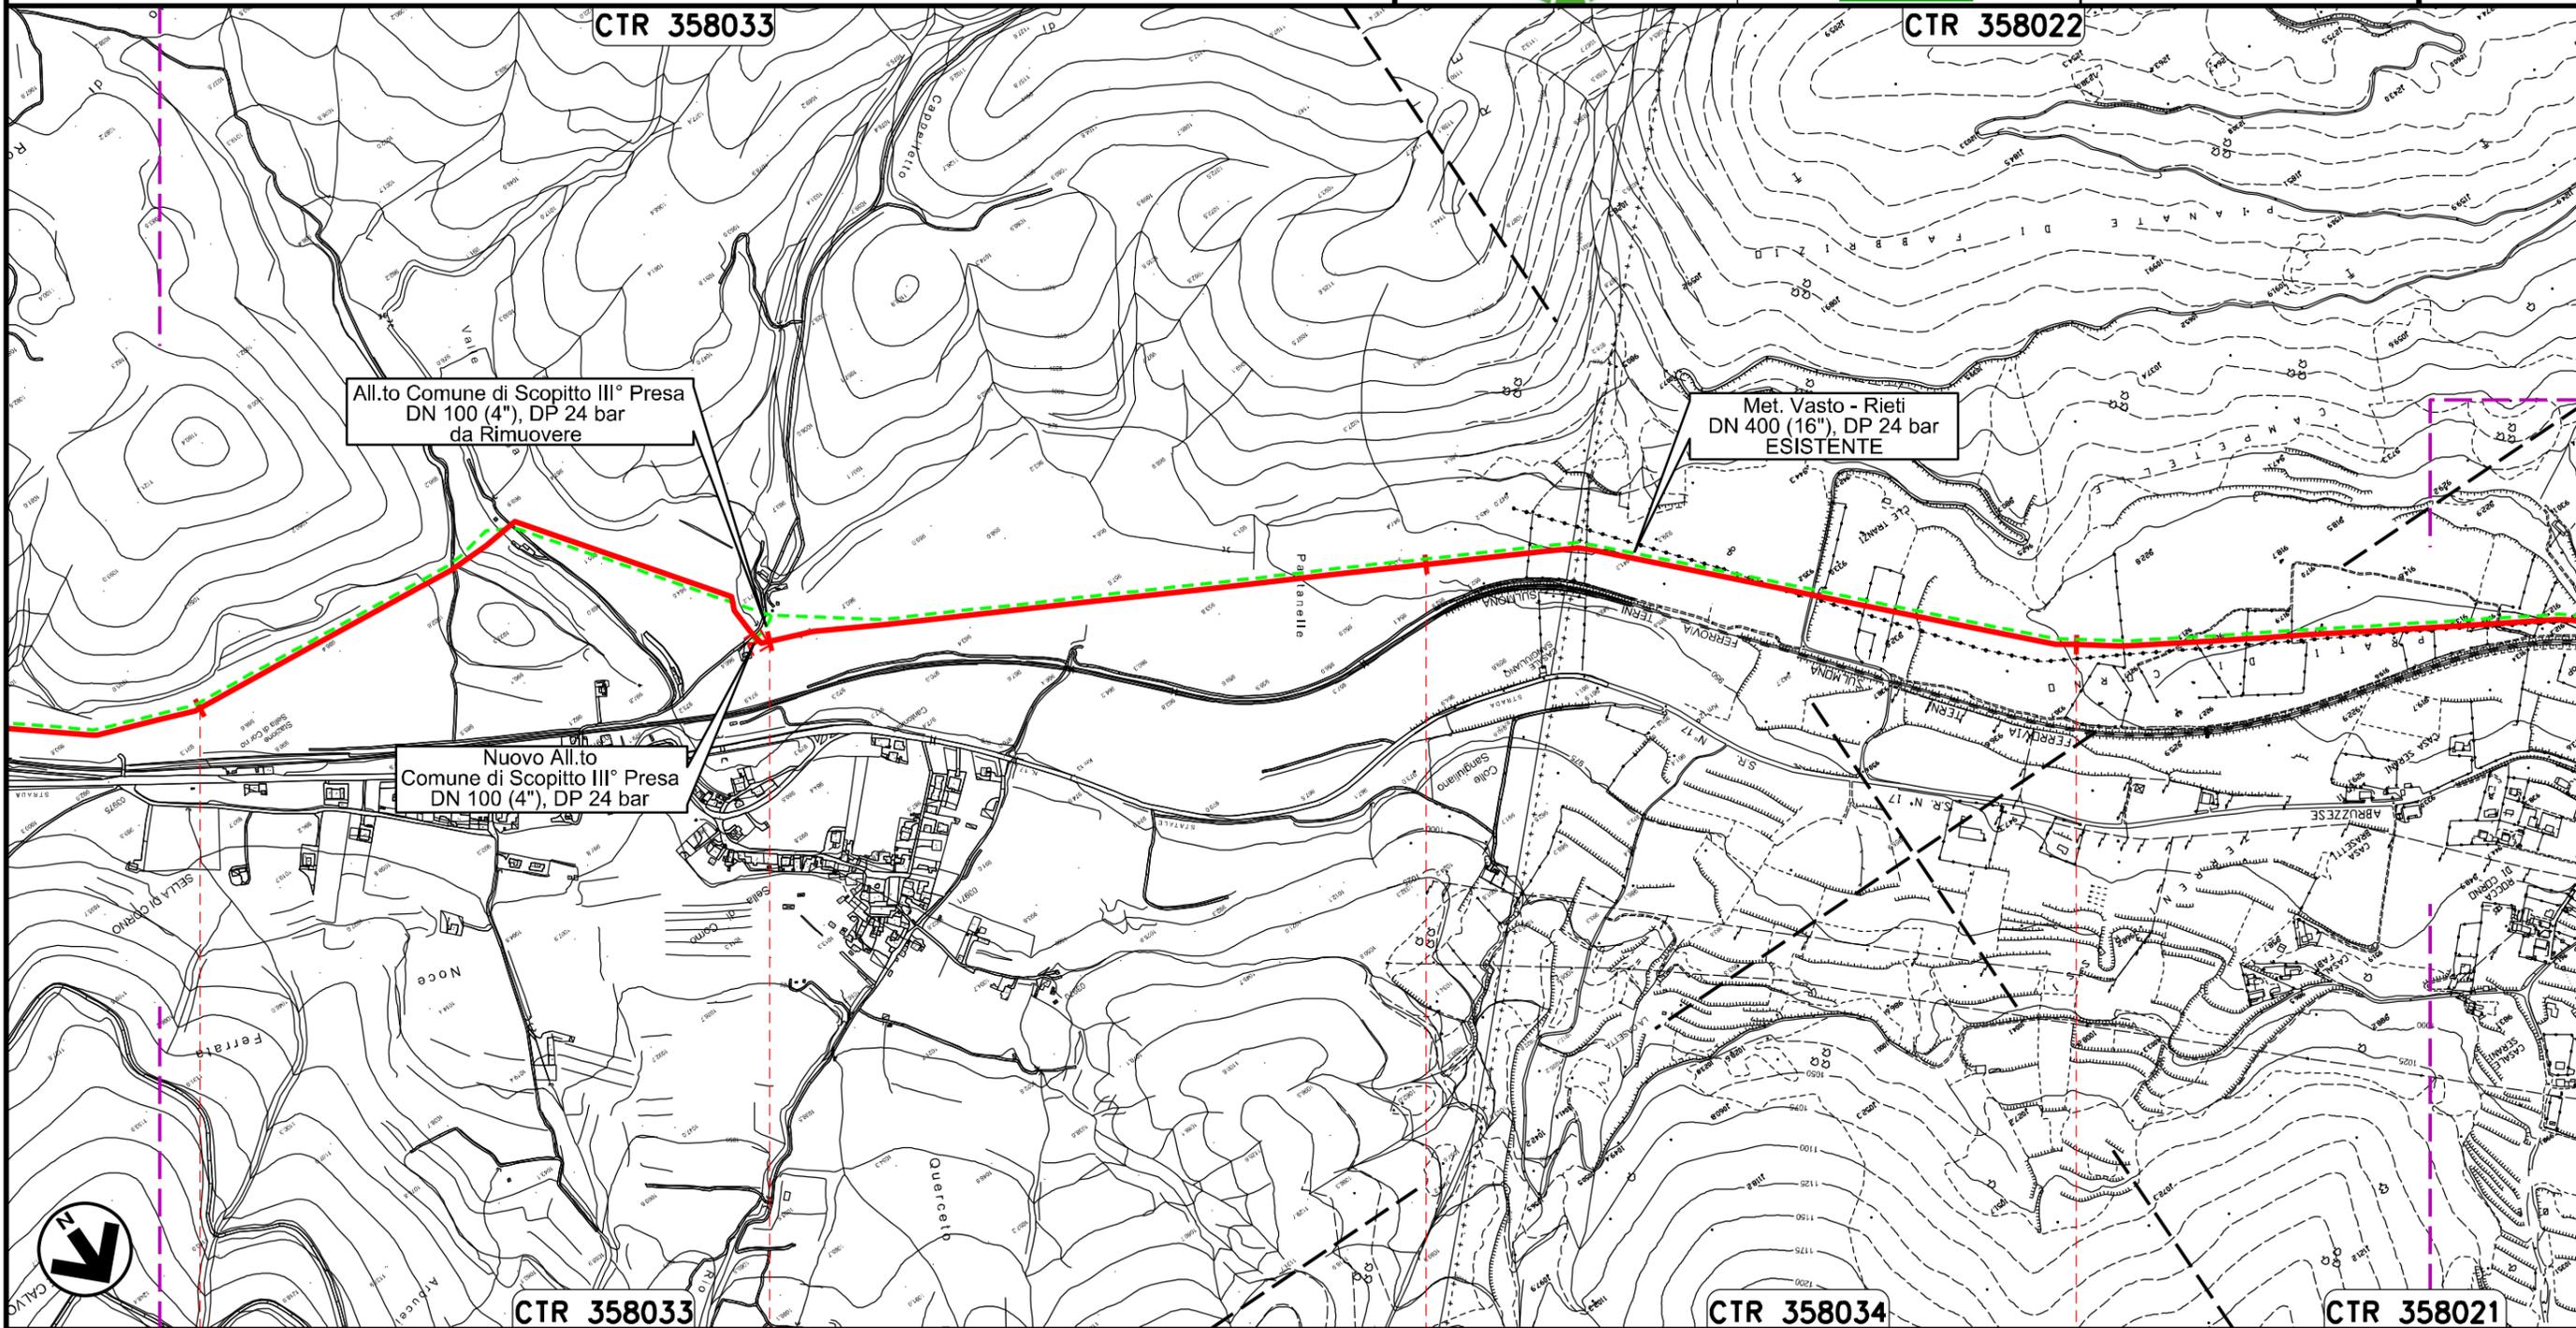

96	97	98	99
SCOPPITO L'AQUILA		ANTRODOCO RIETI	

Comune di Antrodoco Prot. n. 0005274 del 28-06-2019 arrivo Cat. 1 Cl. 2


Il presente disegno e' di proprieta' aziendale - La Societa' tutelera' i propri diritti a termine di legge.

Rifacimento Parziale MET.TO CHIETI - RIETI
DN 400 (16"), DP 24 bar

TRACCIATO DI PROGETTO "Rieti"

0A	30.05.19	EMISSIONE PER PERMESSI	CAMILLONI	CICERCHIA	CAPRIOTTI
INDICE	DATA	REVISIONI	ELABORATO	VERIFICATO	APPROVATO
			Dis. PG-TP-100		
			Comm. NR /19094		

Foglio
3
di 18
Scala
1:10000

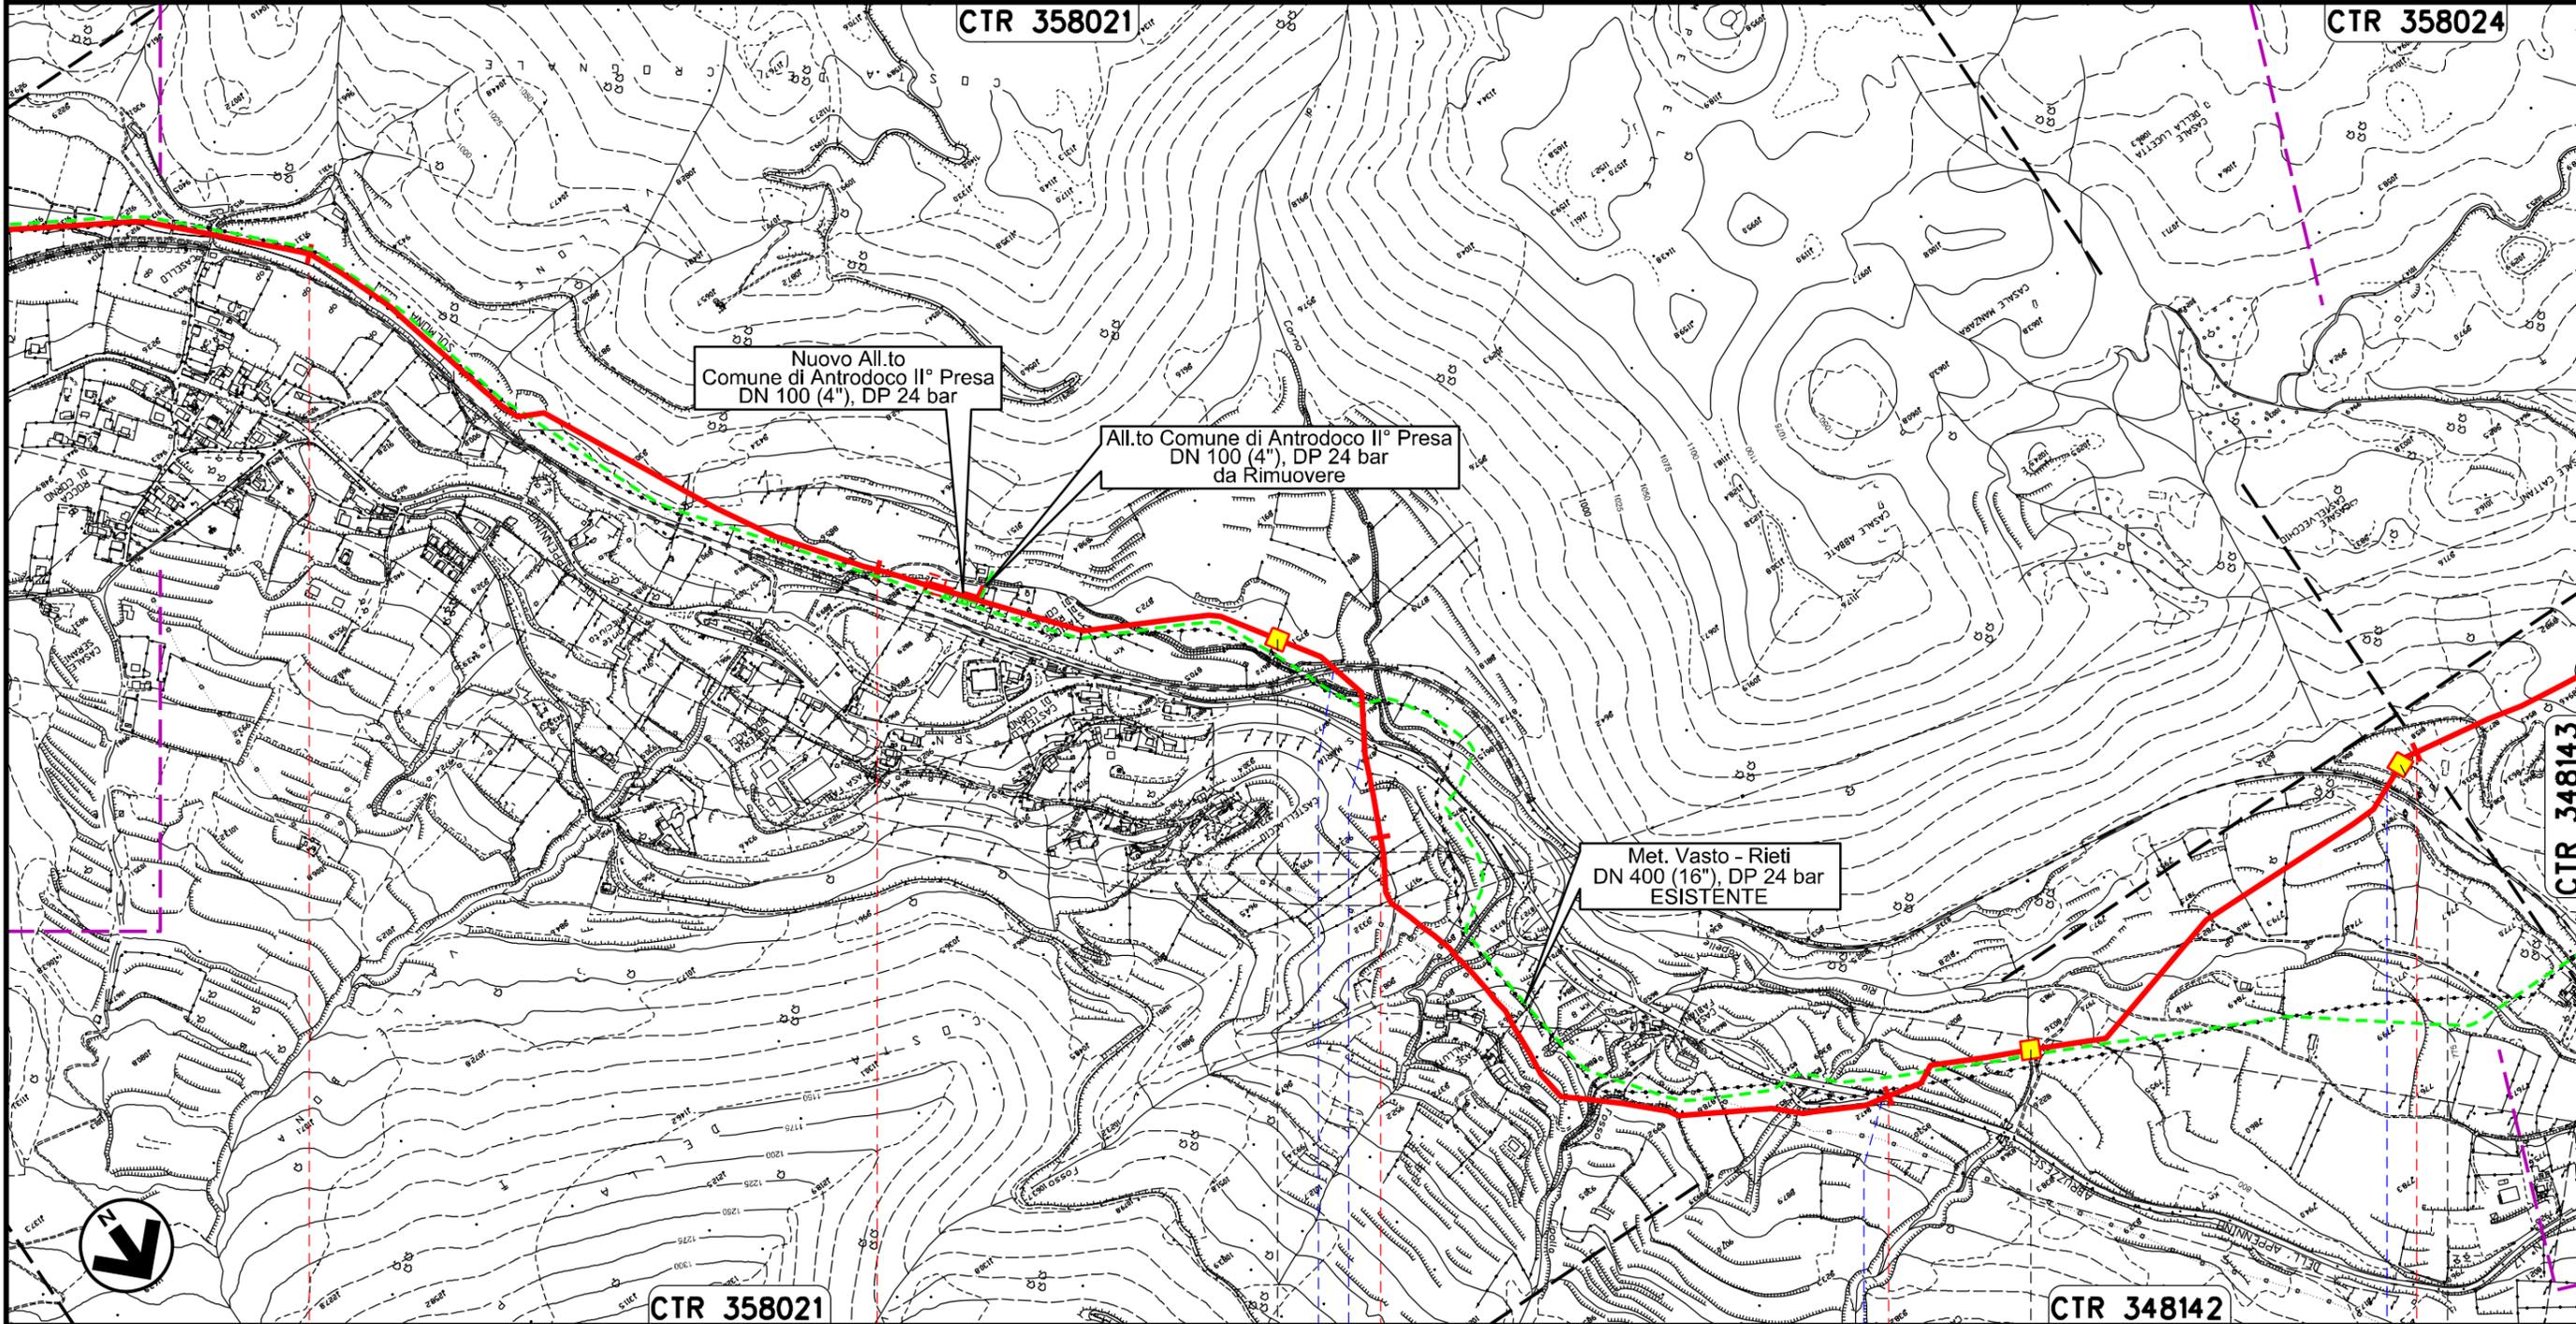

Il presente disegno e' di proprieta' aziendale - La Societa' tutelera' i propri diritti a termine di legge.

Comune di Antrodoco Prot. n. 0005274 del 28-06-2019 arrivo Cat. 1 Cl. 2

100 101 102 103 104

ANTRODOCO
RIETI


◀ PIL n.6 km 101+630 ▶ ▶ PIL n.7 km 103+235 ▶ ▶ PIL n.8 km 103+965 ▶
Attrav. Ferrovia S.S. n.17 S.S. n.17 Attrav. Ferrovia

Rifacimento Parziale MET.TO CHIETI - RIETI
DN 400 (16"), DP 24 bar

TRACCIATO DI PROGETTO "Rieti"

0A	30.05.19	EMISSIONE PER PERMESSI	CAMILLONI	CICERCHIA	CAPRIOTTI
INDICE	DATA	REVISIONI	ELABORATO	VERIFICATO	APPROVATO
			Dis. PG-TP-100		
			Comm. NR /19094		

Foglio
4
di 18
Scala
1:10000

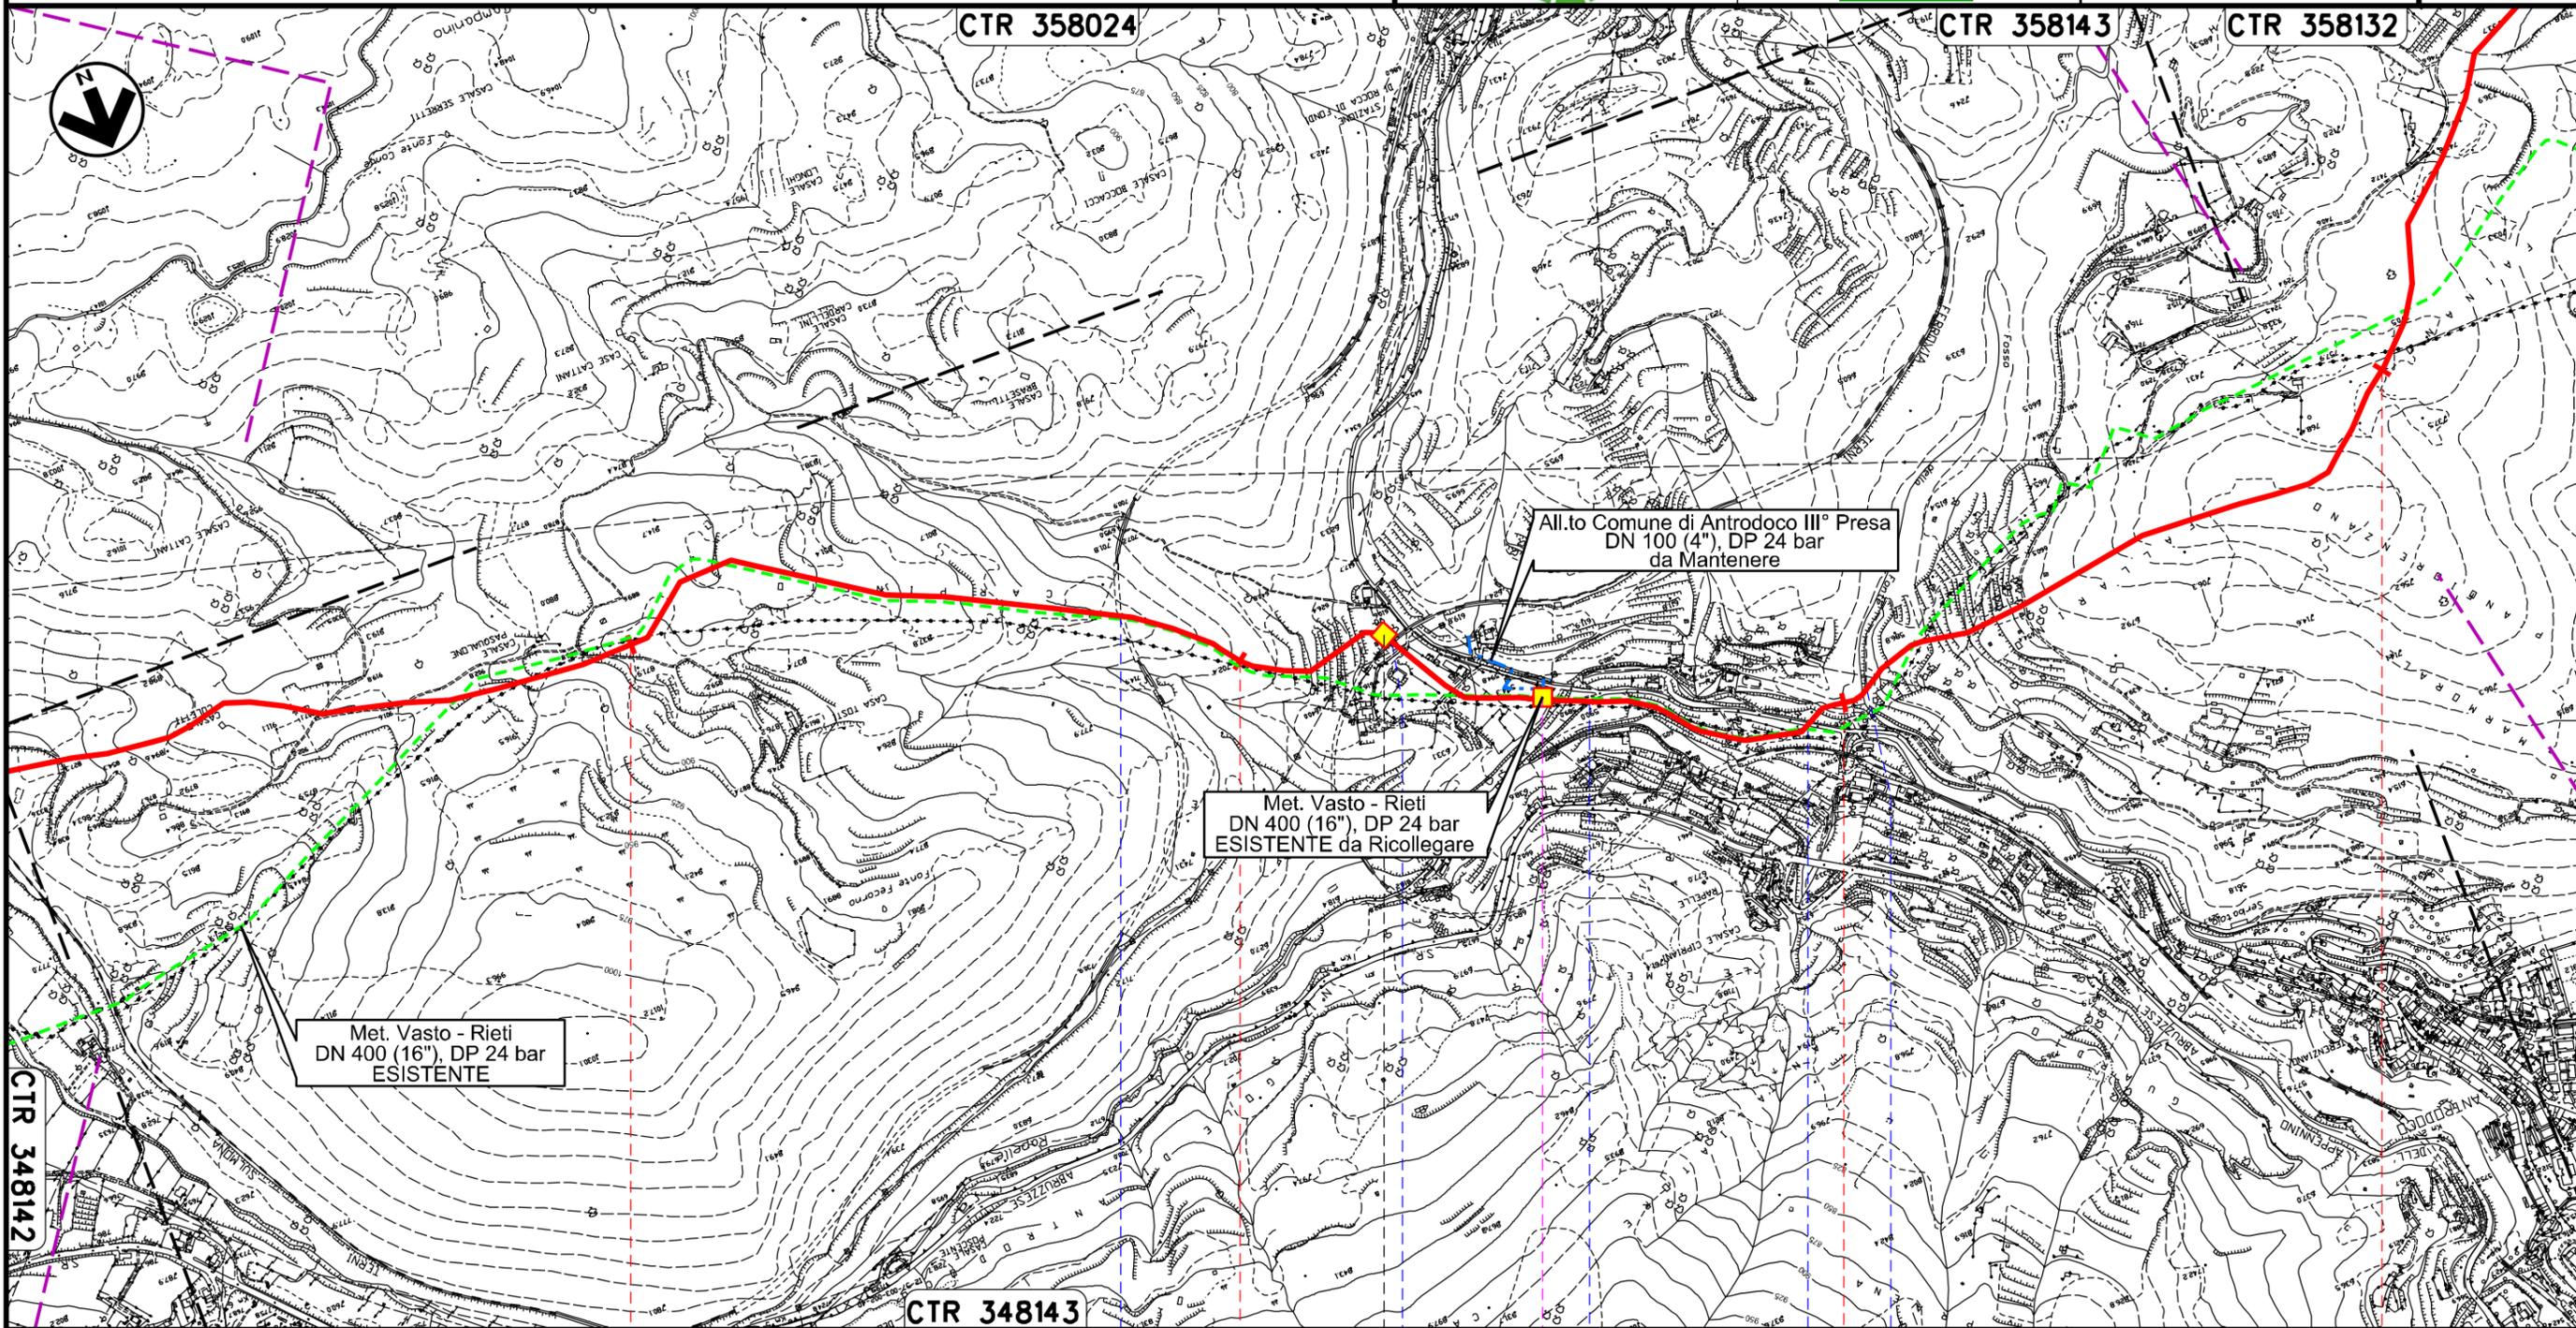

Il presente disegno e' di proprieta' e di progettazione tutelata, tutelera' i propri diritti a termine di legge.


Comune di Antrodoco Prot. n. 0005274 del 28-06-2019 arrivo Cat. 1 Cl. 2

105	106	107	108
ANTRODOCO		BORGIO VELINO	
RIETI			
◄ P.I.L. n.9 km 106+240		P.I.D.I. n.17 km 106+515 Ricollegare	
Attrav. Ferrovia	Attrav. Ferrovia	Strada Comunale	Strada Comunale
Fosso della Fonte			
18 mt			

Rifacimento Parziale MET.TO CHIETI - RIETI
DN 400 (16"), DP 24 bar

TRACCIATO DI PROGETTO "Rieti"

0A	30.05.19	EMISSIONE PER PERMESSI	CAMILLONI	CICERCHIA	CAPRIOTTI	Foglio
INDICE	DATA	REVISIONI	ELABORATO	VERIFICATO	APPROVATO	5
 			Dis. PG-TP-100		di 18	
			Comm. NR /19094		Scala 1:10000	

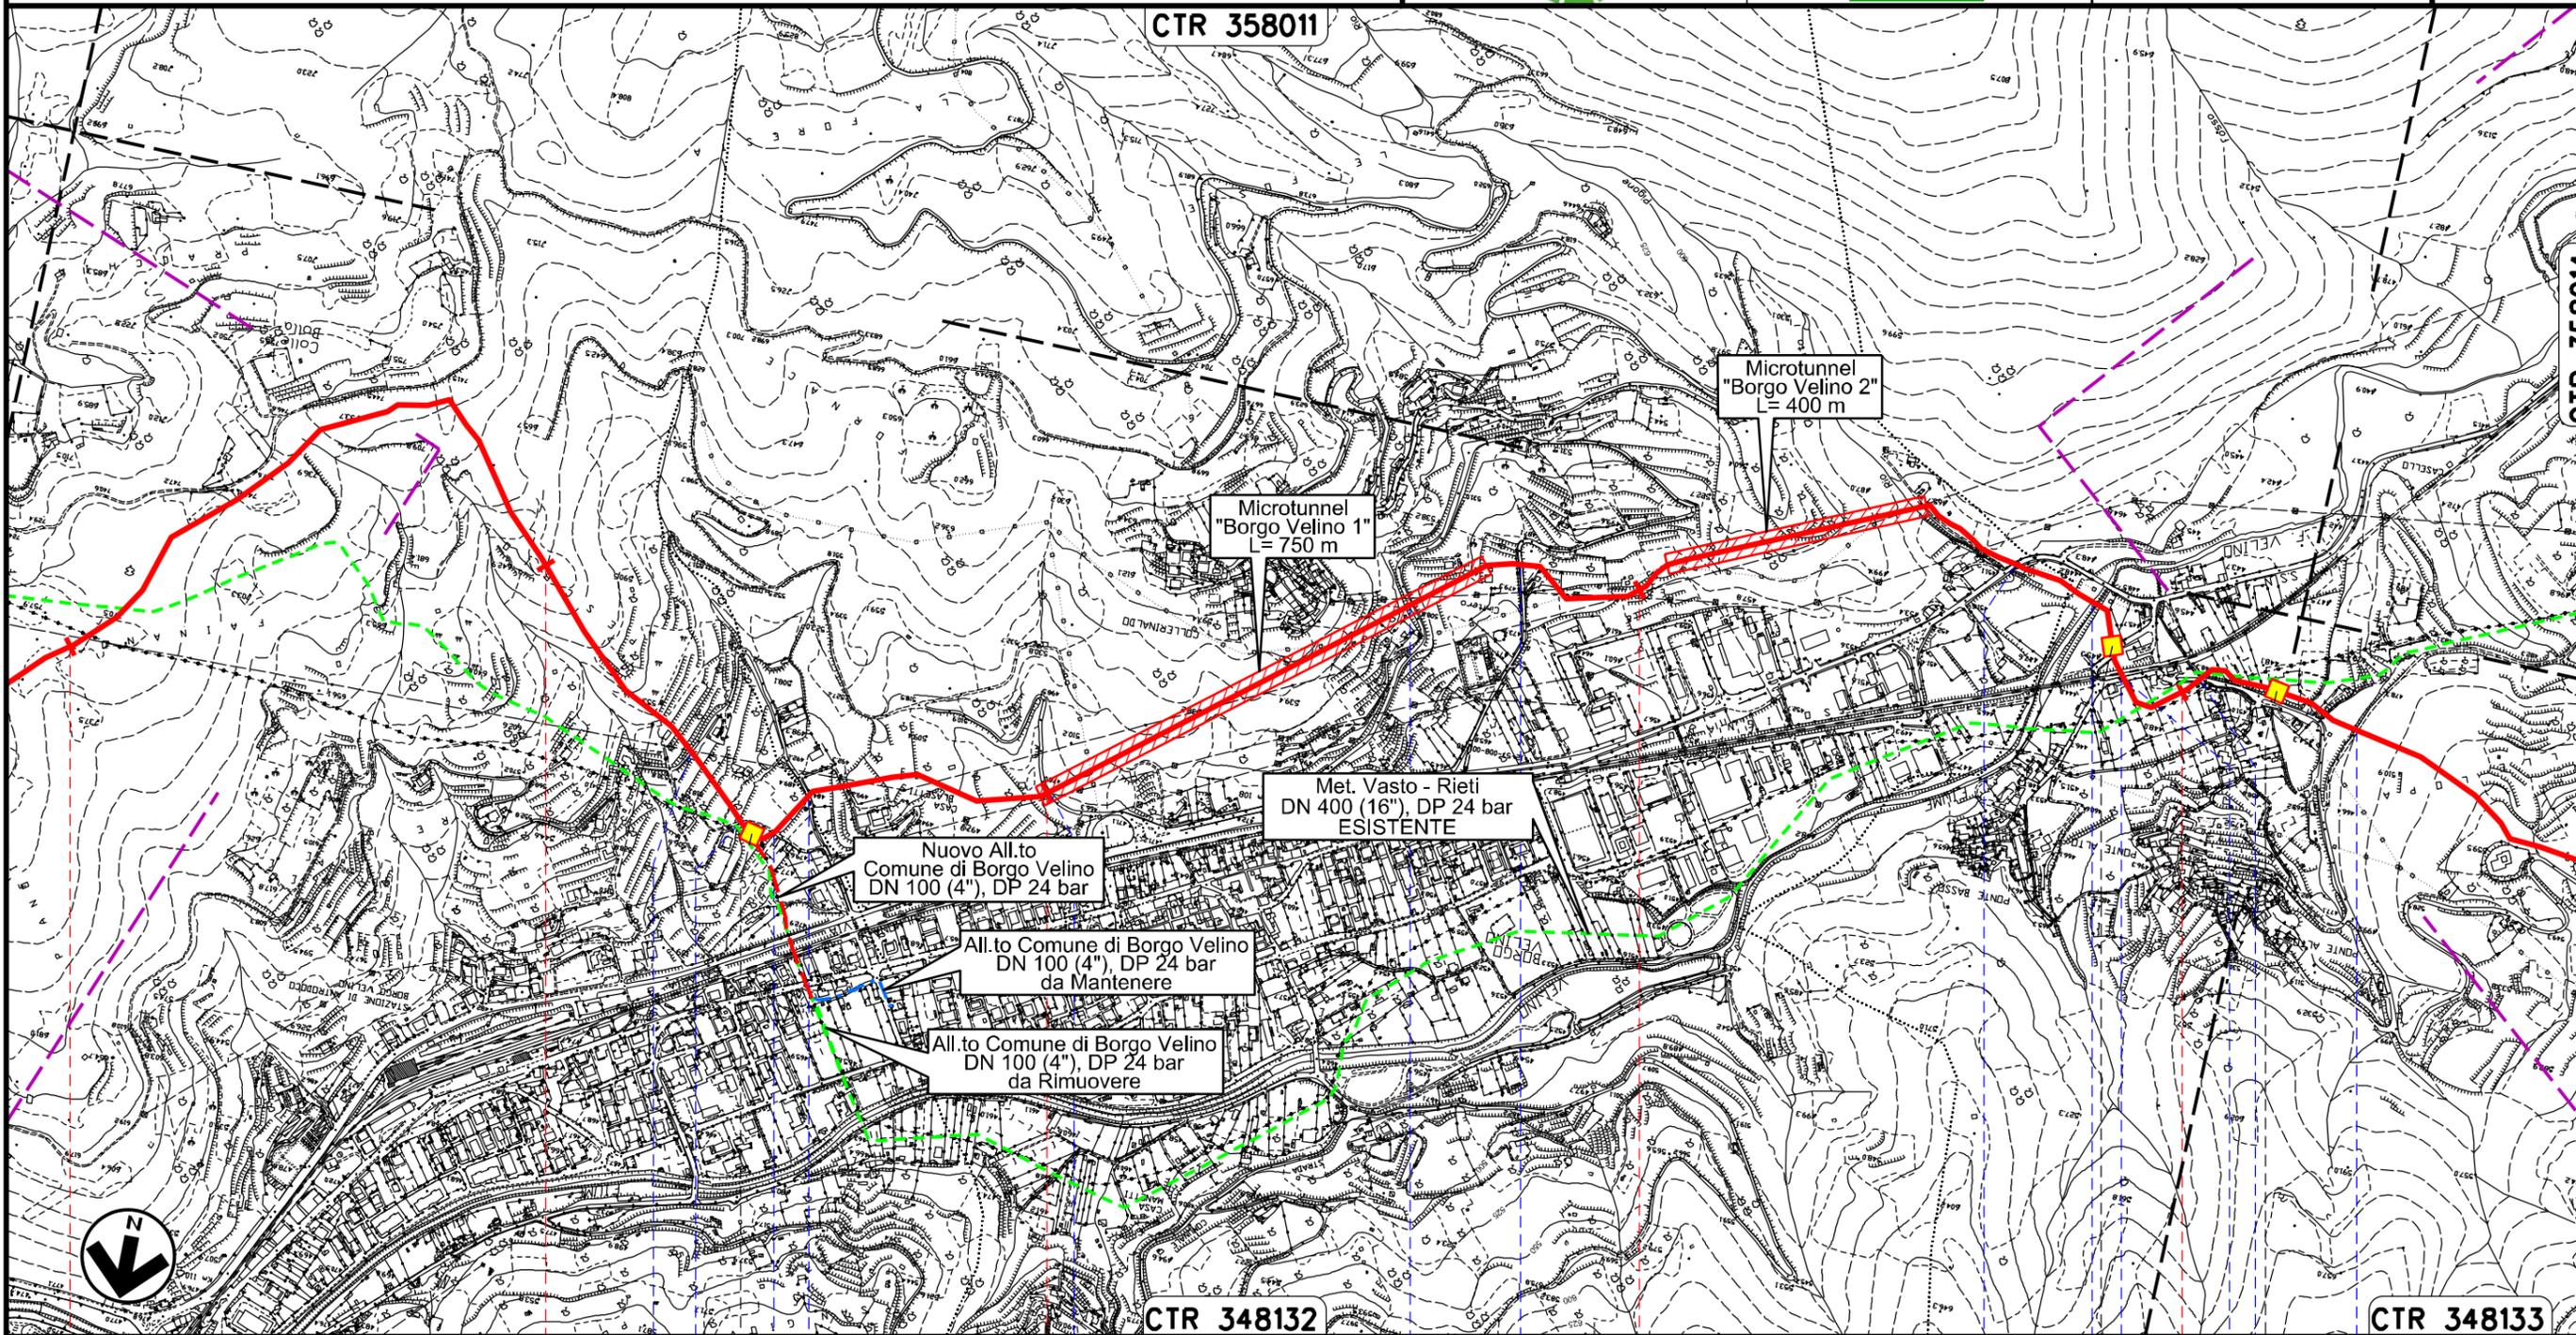

108	109	110	111	112
ANTRODOCOC	BORGIO VELINO			CASTEL SANT'ANGELO
RIETI				
PIDI n.18 km 109+510		PIL n.10 km 111+830		PIL n.11 km 112+160
Strada Comunale	Strada Comunale	Strada Comunale	Strada Comunale	S.S. n.4 Fiume Velino Attrav. Ferrovia Strada Comunale


Comune di Antrodoco Prot. n. 0005274 del 28-06-2019 arrivo Cat. 1 Cl. 2

Il presente disegno e' di proprieta' aziendale - La Societa' tutelera' i propri diritti a termine di legge.

Rifacimento Parziale MET.TO CHIETI - RIETI
DN 400 (16"), DP 24 bar


0A	30.05.19	EMISSIONE PER PERMESSI	CAMILLONI	CICERCHIA	CAPRIOTTI	Foglio
INDICE	DATA	R E V I S I O N I	ELABORATO	VERIFICATO	APPROVATO	6
			Dis. PG-TP-100			di 18
			Comm. NR /19094			Scala 1:10000

TRACCIATO DI PROGETTO "Rieti"

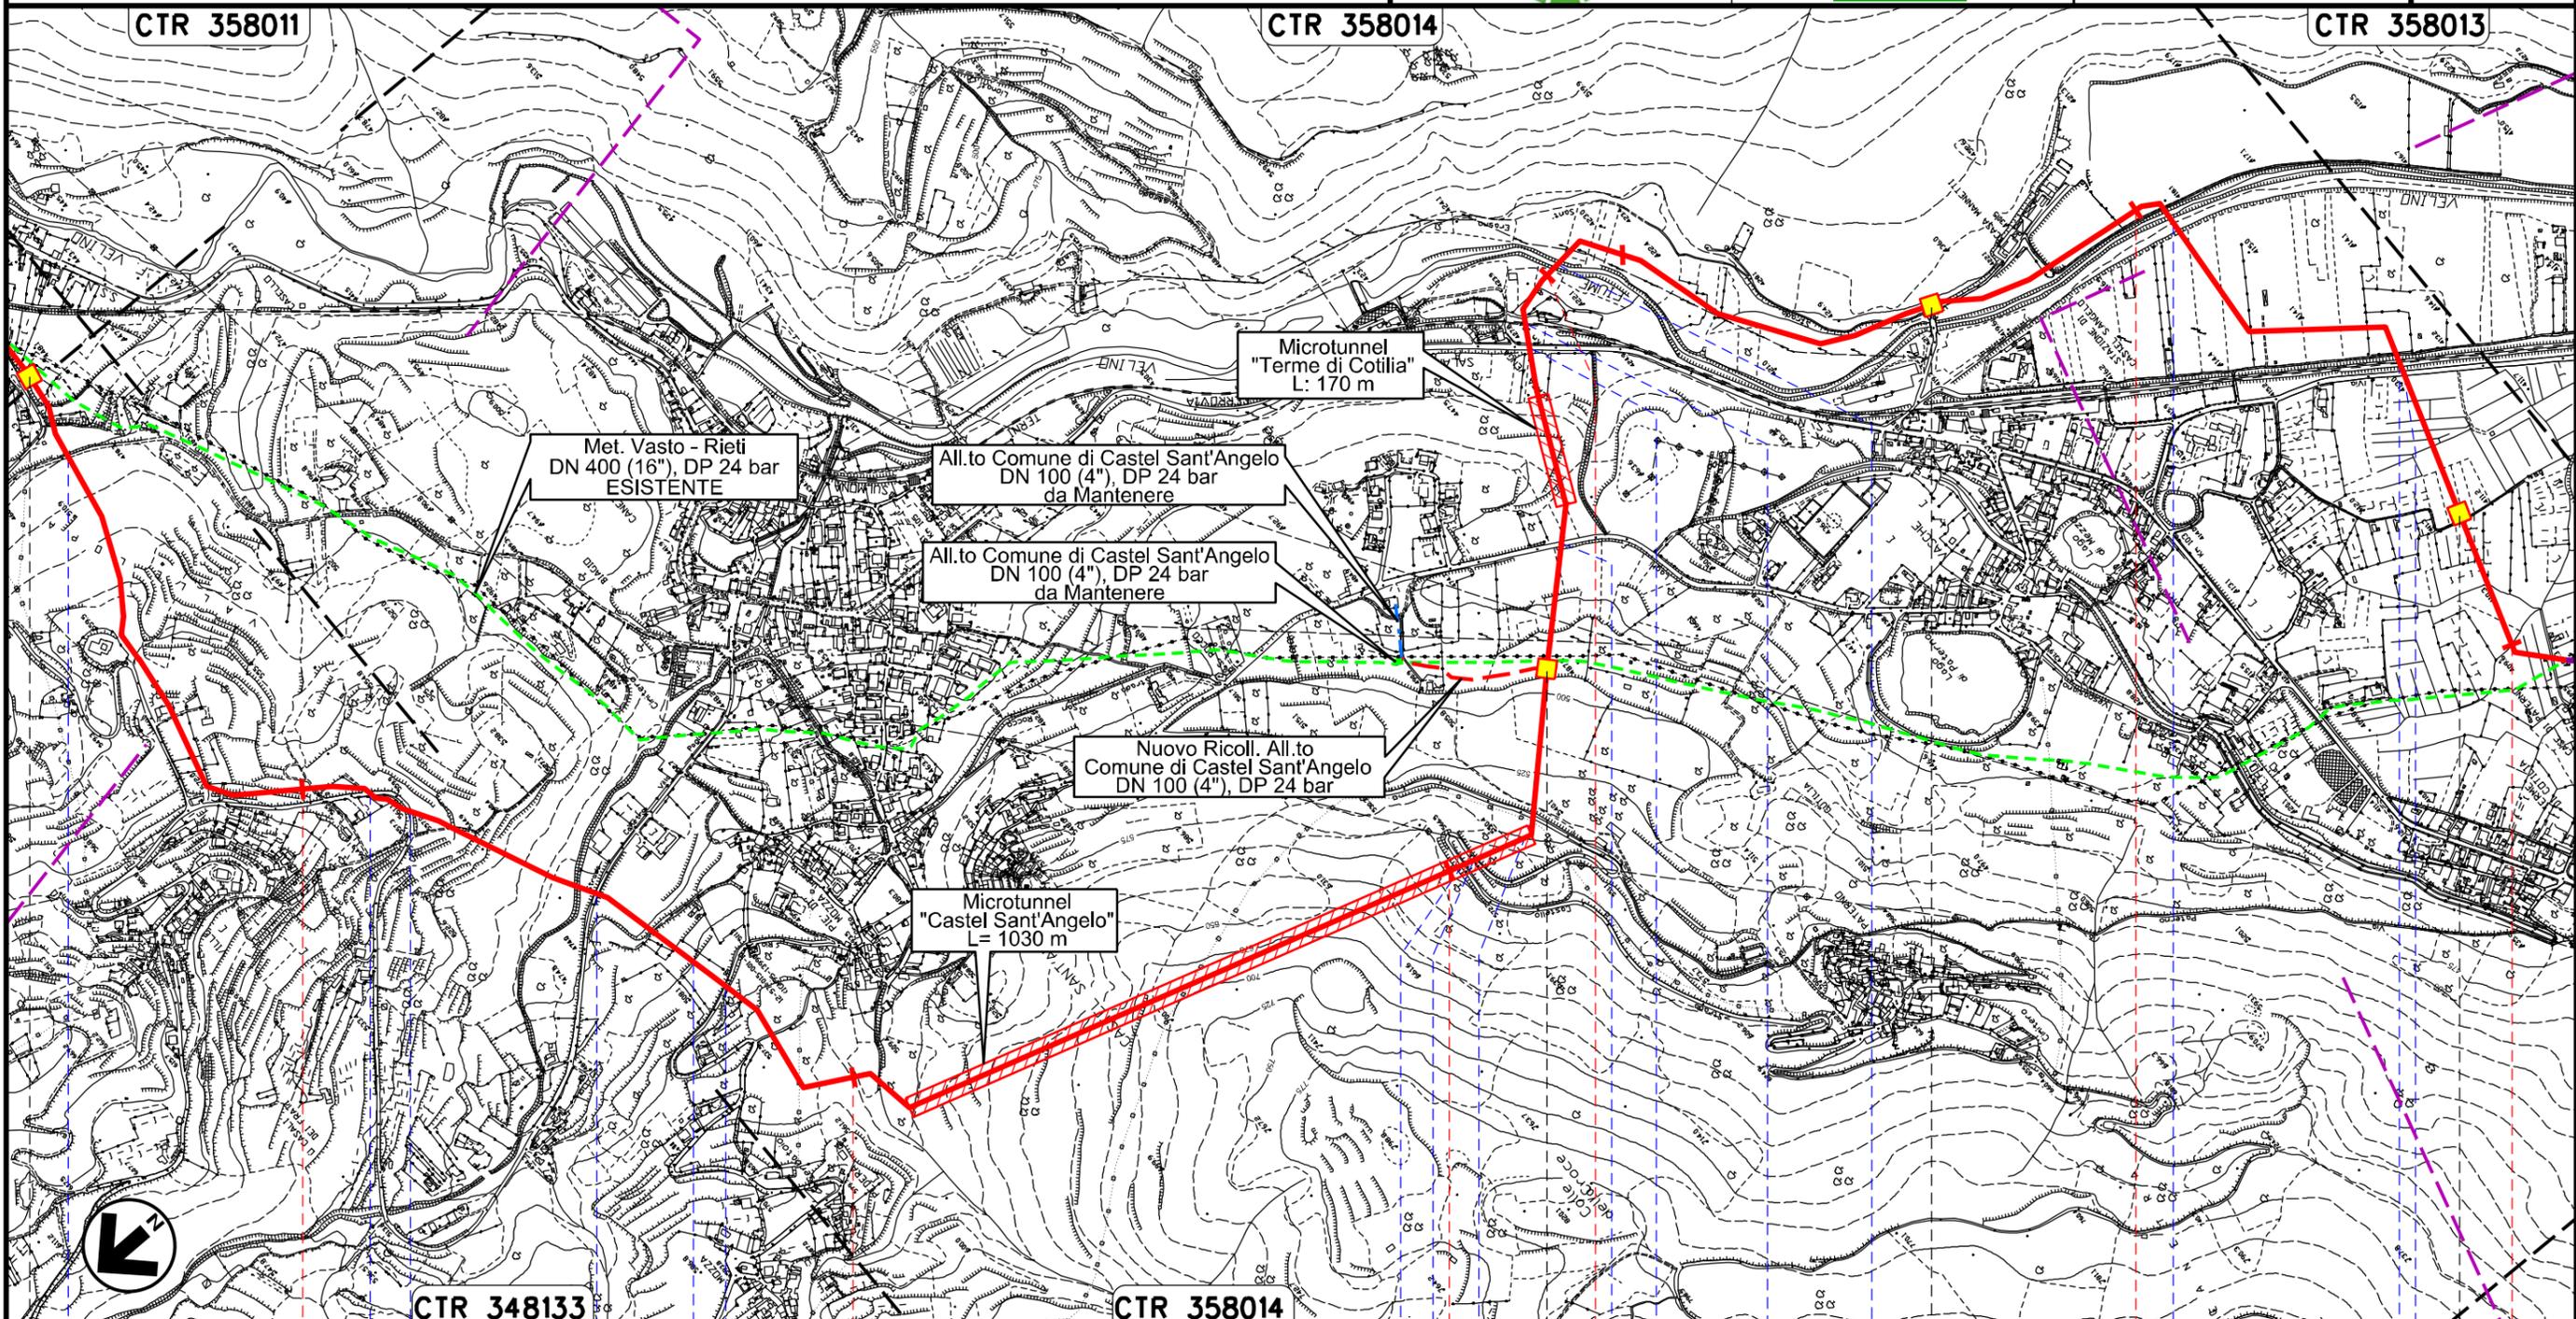

113 114 115 116 117 118

CASTEL SANT'ANGELO
RIETI

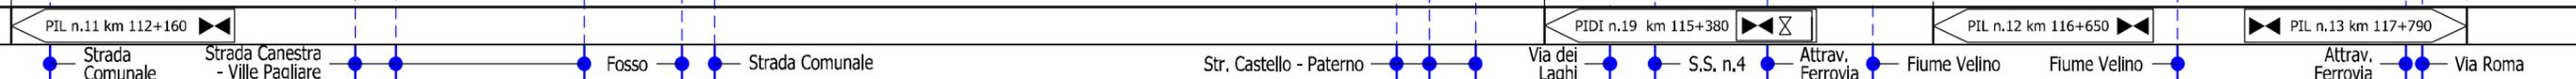

1003 mt


Comune di Antrodaco Prot. n. 0005274 del 28-06-2019 arrivo Cat. 1 Cl. 2

Il presente disegno e' di proprieta' aziendale - La Societa' tutelera' i propri diritti a termine di legge.

Rifacimento Parziale MET.TO CHIETI - RIETI
DN 400 (16"), DP 24 bar

0A	30.05.19	EMISSIONE PER PERMESSI	CAMILLONI	CICERCHIA	CAPRIOTTI	Foglio
INDICE	DATA	R E V I S I O N I	ELABORATO	VERIFICATO	APPROVATO	7
			Dis. PG-TP-100			di 18
			Comm. NR /19094			Scala 1:10000

TRACCIATO DI PROGETTO "Rieti"

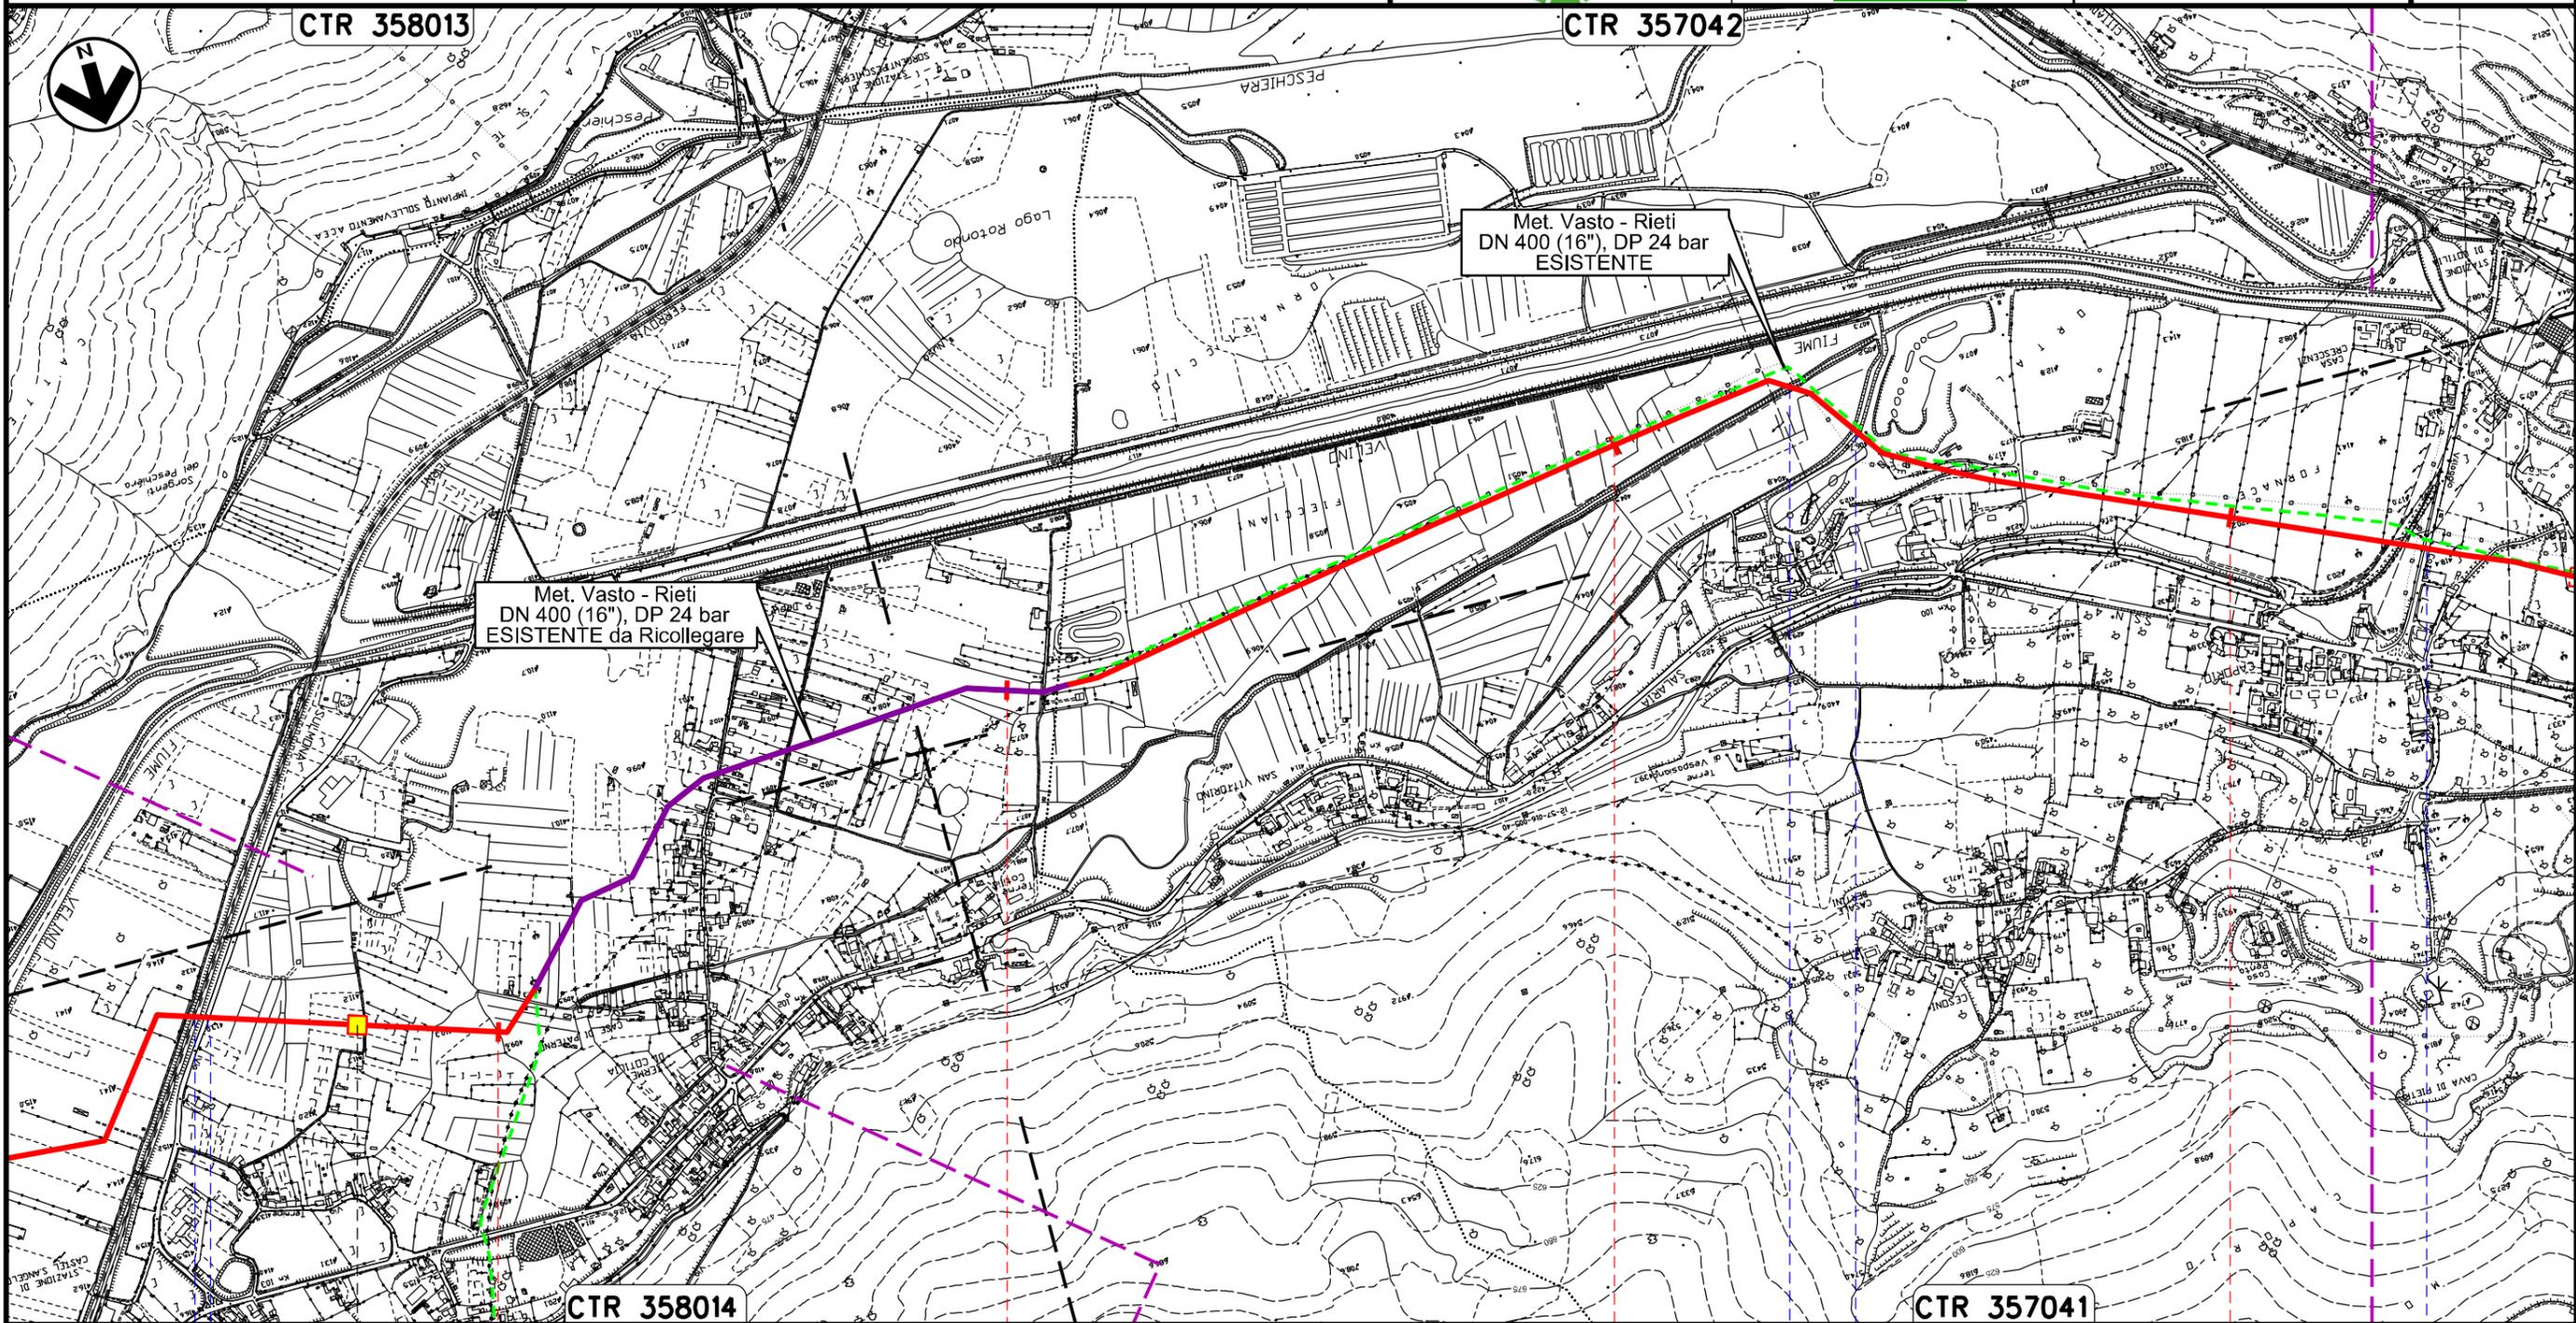

118	119	120	121
CASTEL SANT'ANGELO	RIETI	CITTADUCALE	
PIL n.13 km 117+790			
Attrav. Ferrovia	Via Roma	Canale	Canale
Via Villaggio Cotilla			
1003 mt			

Comune di Antrodoco Prot. n. 0005274 del 28-06-2019 arrivo Cat. 1 Cl. 2


Il presente disegno e' di proprieta' aziendale - La Societa' tutelera' i propri diritti a termine di legge.

Rifacimento Parziale MET.TO CHIETI - RIETI
DN 400 (16"), DP 24 bar

0A	30.05.19	EMISSIONE PER PERMESSI	CAMILLONI	CICERCHIA	CAPRIOTTI
INDICE	DATA	REVISIONI	ELABORATO	VERIFICATO	APPROVATO
			Dis. PG-TP-100		
			Comm. NR /19094		

Foglio
8
di 18
Scala
1:10000

TRACCIATO DI PROGETTO "Rieti"

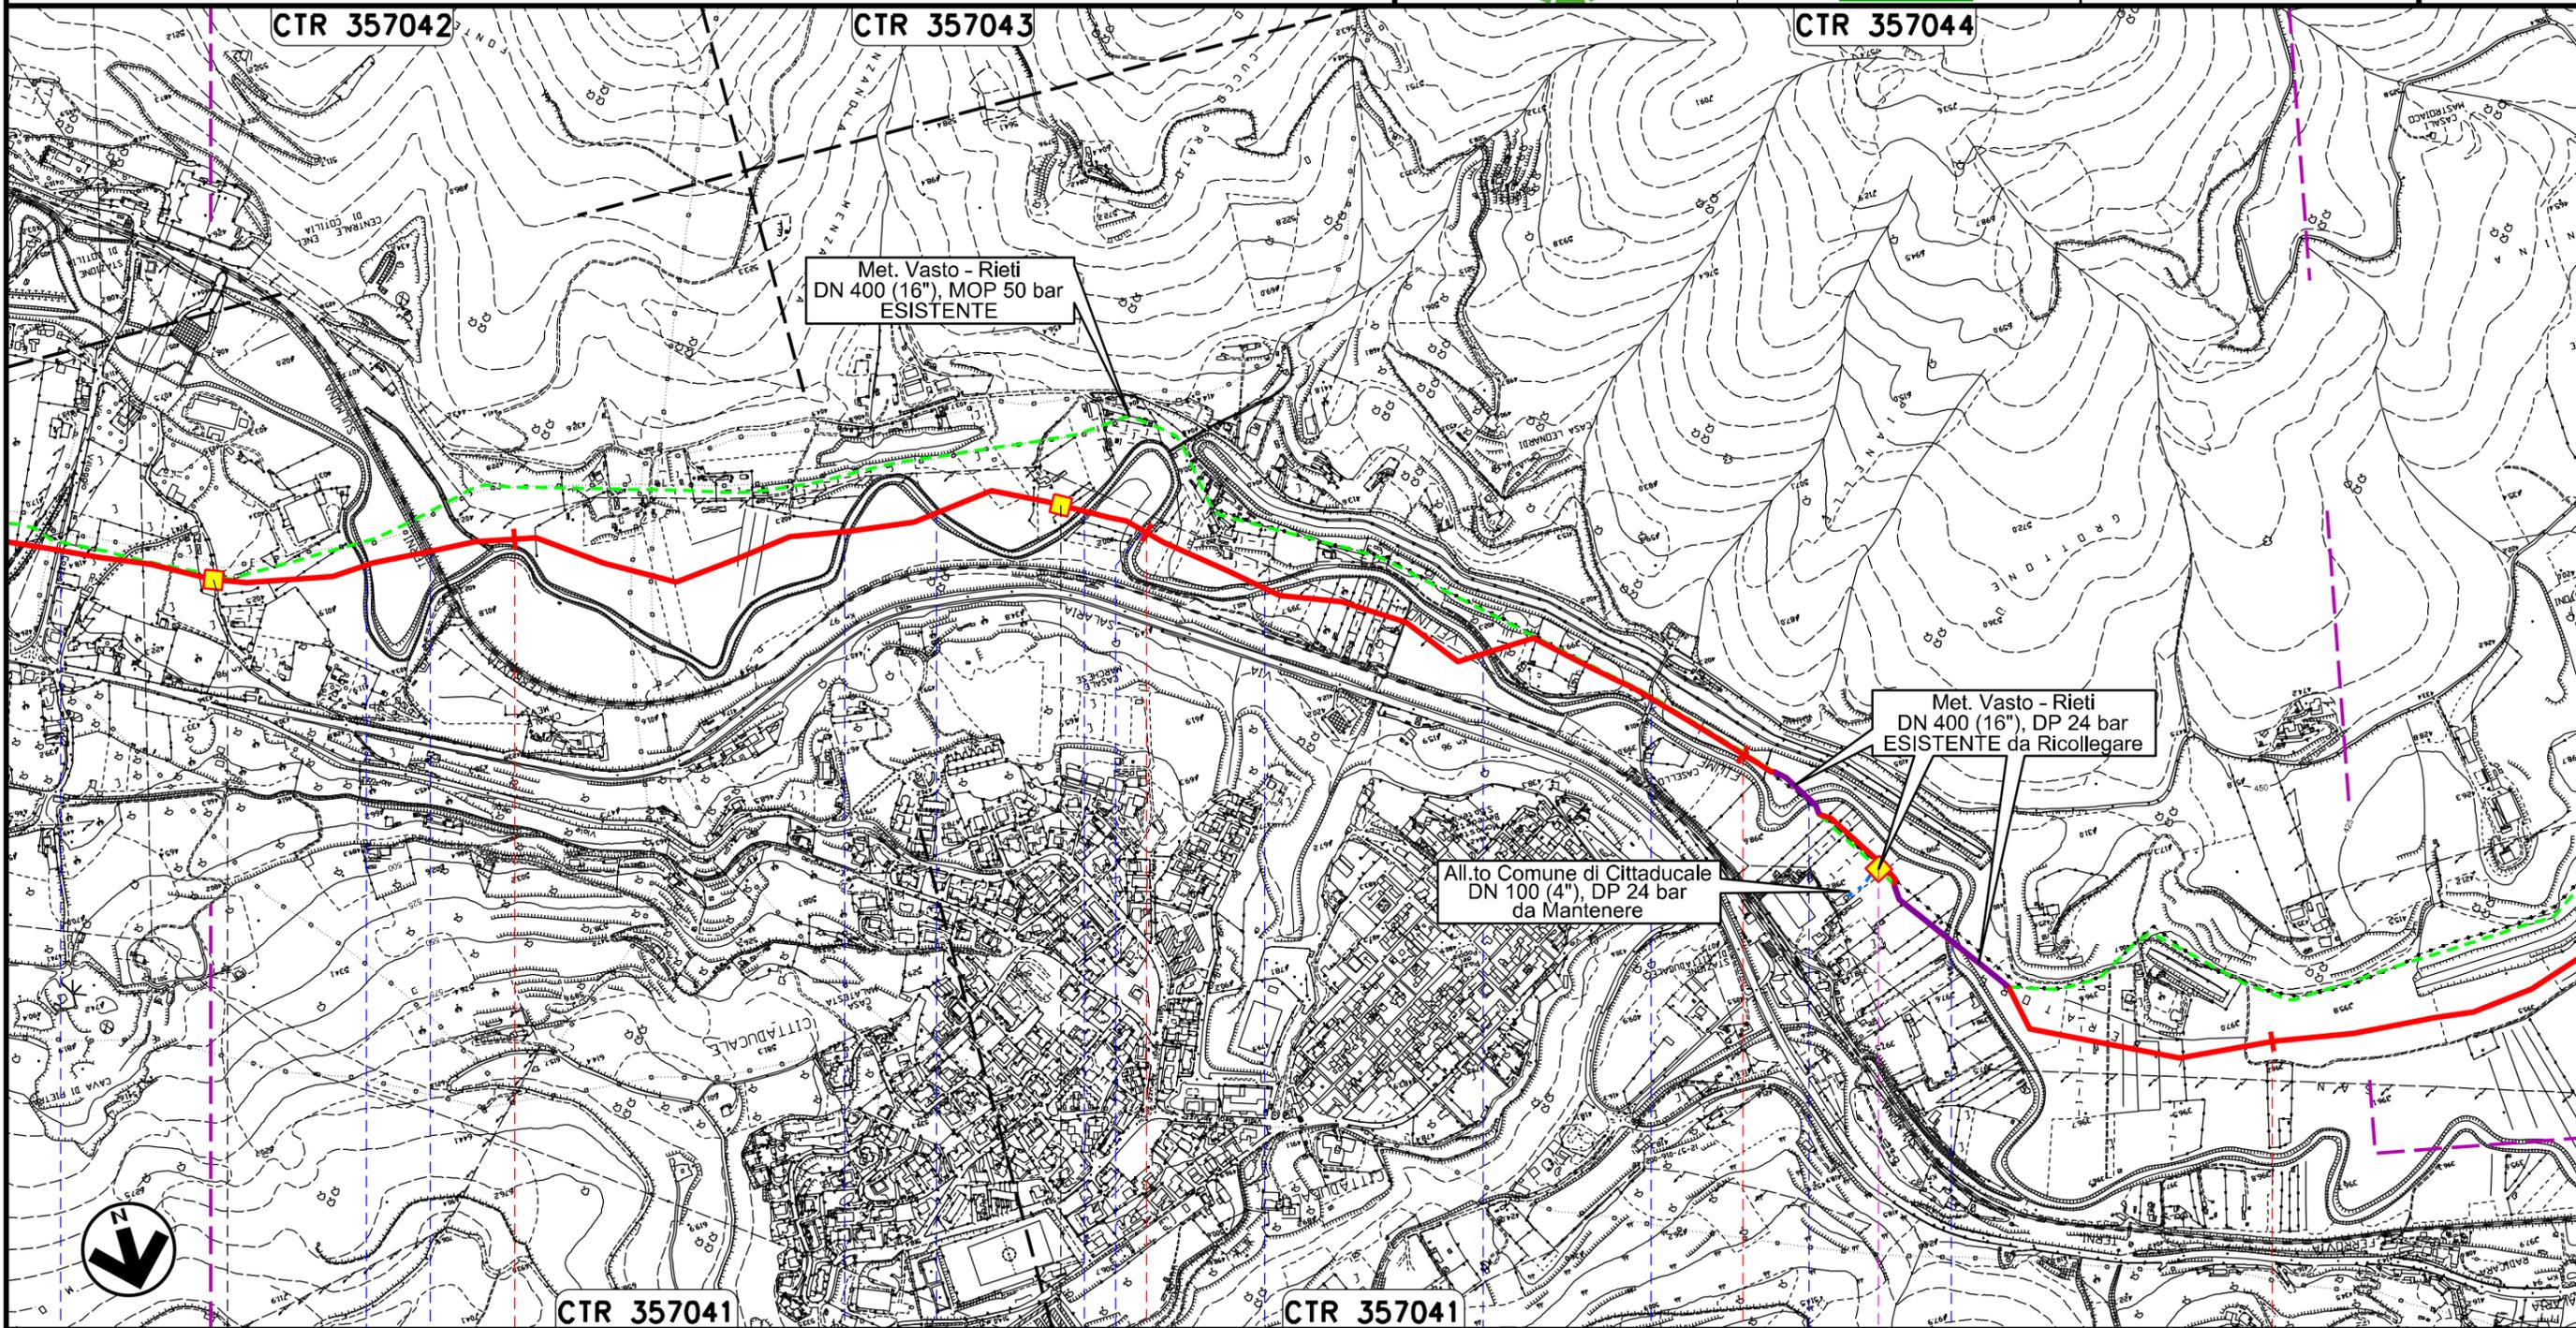


Il presente disegno e' di proprieta' aziendale - La Societa' tutelera' i propri diritti a termine di legge.

Rifacimento Parziale MET.TO CHIETI - RIETI
DN 400 (16"), DP 24 bar

0A	30.05.19	EMISSIONE PER PERMESSI	CAMILLONI	CICERCHIA	CAPRIOTTI
INDICE	DATA	REVISIONI	ELABORATO	VERIFICATO	APPROVATO
			Dis. PG-TP-100		
			Comm. NR /19094		

Foglio
9
di 18
Scala
1:10000


TRACCIATO DI PROGETTO "Rieti"

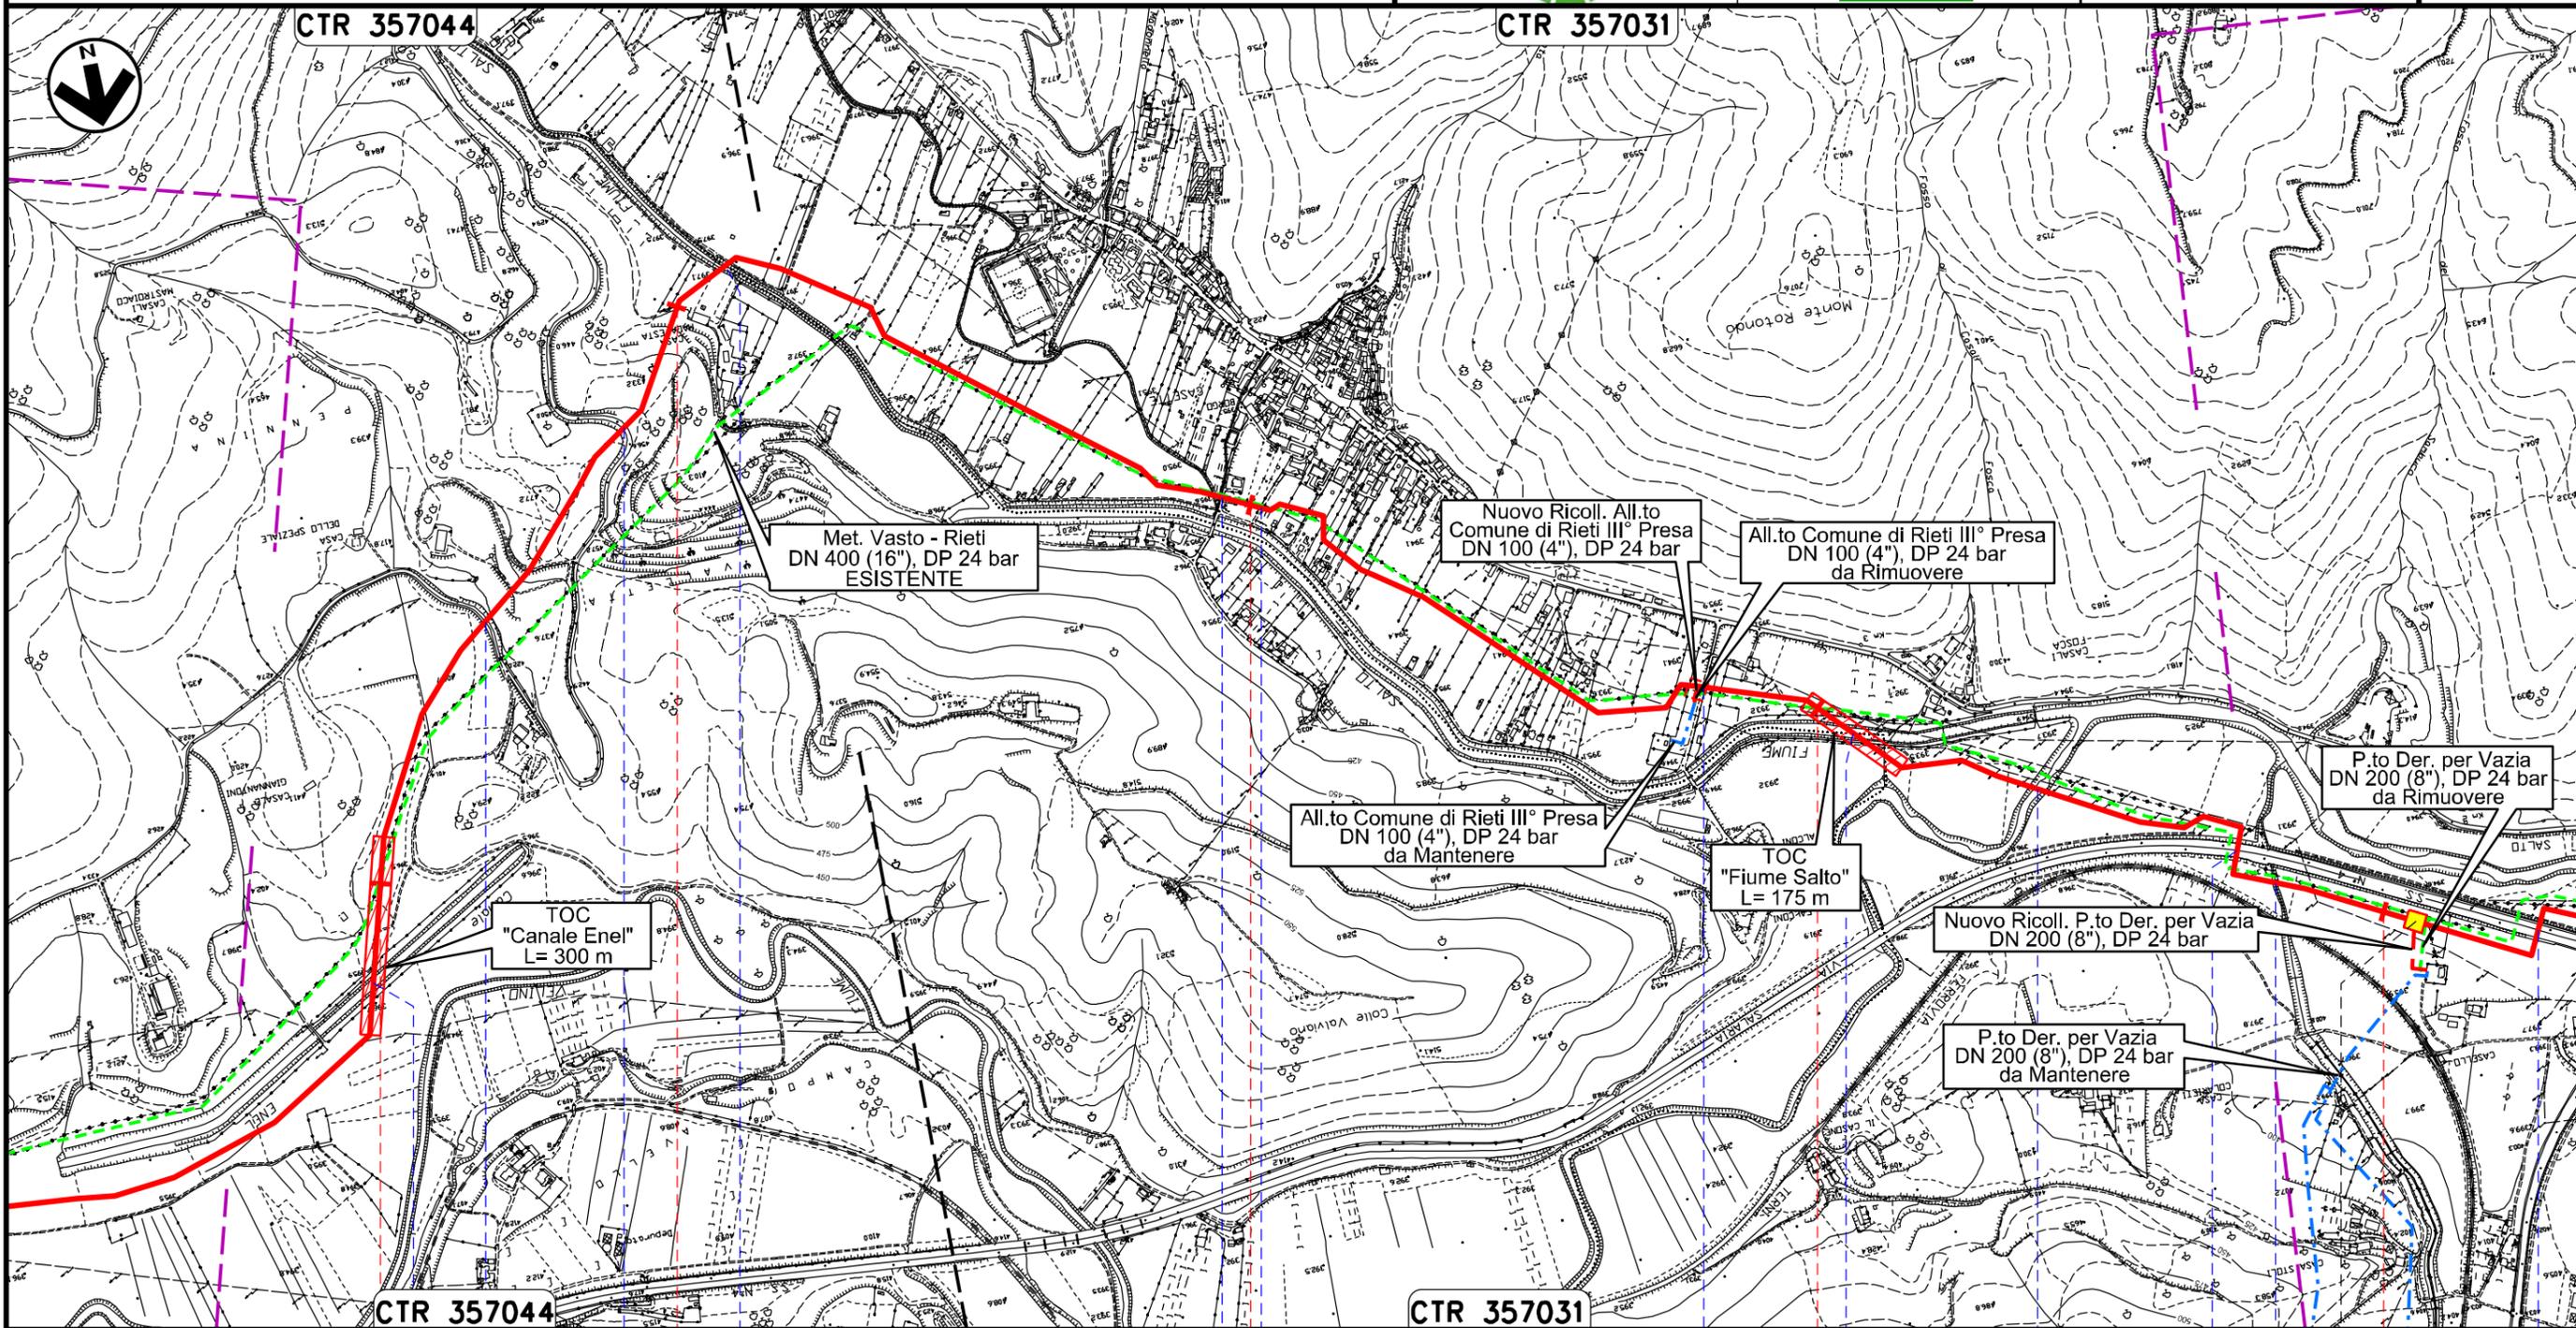

126 127 128 129 130

CITTADUCALE RIETI CITTADUCALE RIETI

Canale ENEL Strada Comunale Strada Comunale Fiume Salto Strada Comunale Strada Comunale Strada Comunale Canale ENEL Fiume Velino S.S. n. 4 Fosso Ponte S.S. n. 4

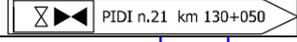

Comune di Antrodoco Prot. n. 0005274 del 28-06-2019 arrivo Cat. 1 Cl. 2

Il presente disegno e' di proprieta' aziendale - La Societa' tutelera' i propri diritti a termine di legge.



Rifacimento Parziale MET.TO CHIETI - RIETI
DN 400 (16"), DP 24 bar

TRACCIATO DI PROGETTO "Rieti"

0A	30.05.19	EMISSIONE PER PERMESSI	CAMILLONI	CICERCHIA	CAPRIOTTI
INDICE	DATA	R E V I S I O N I	ELABORATO	VERIFICATO	APPROVATO
			Dis. PG-TP-100		
			Comm. NR /19094		



Foglio
10
di 18
Scala
1:10000

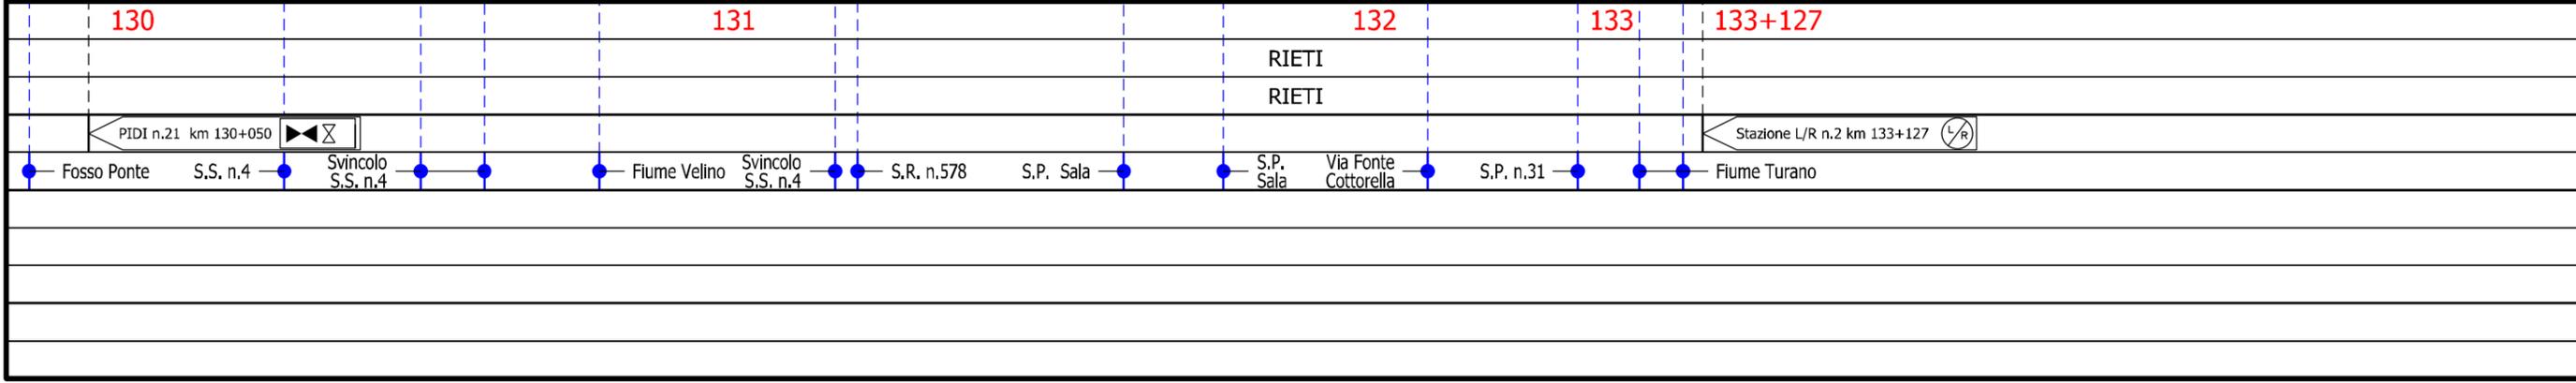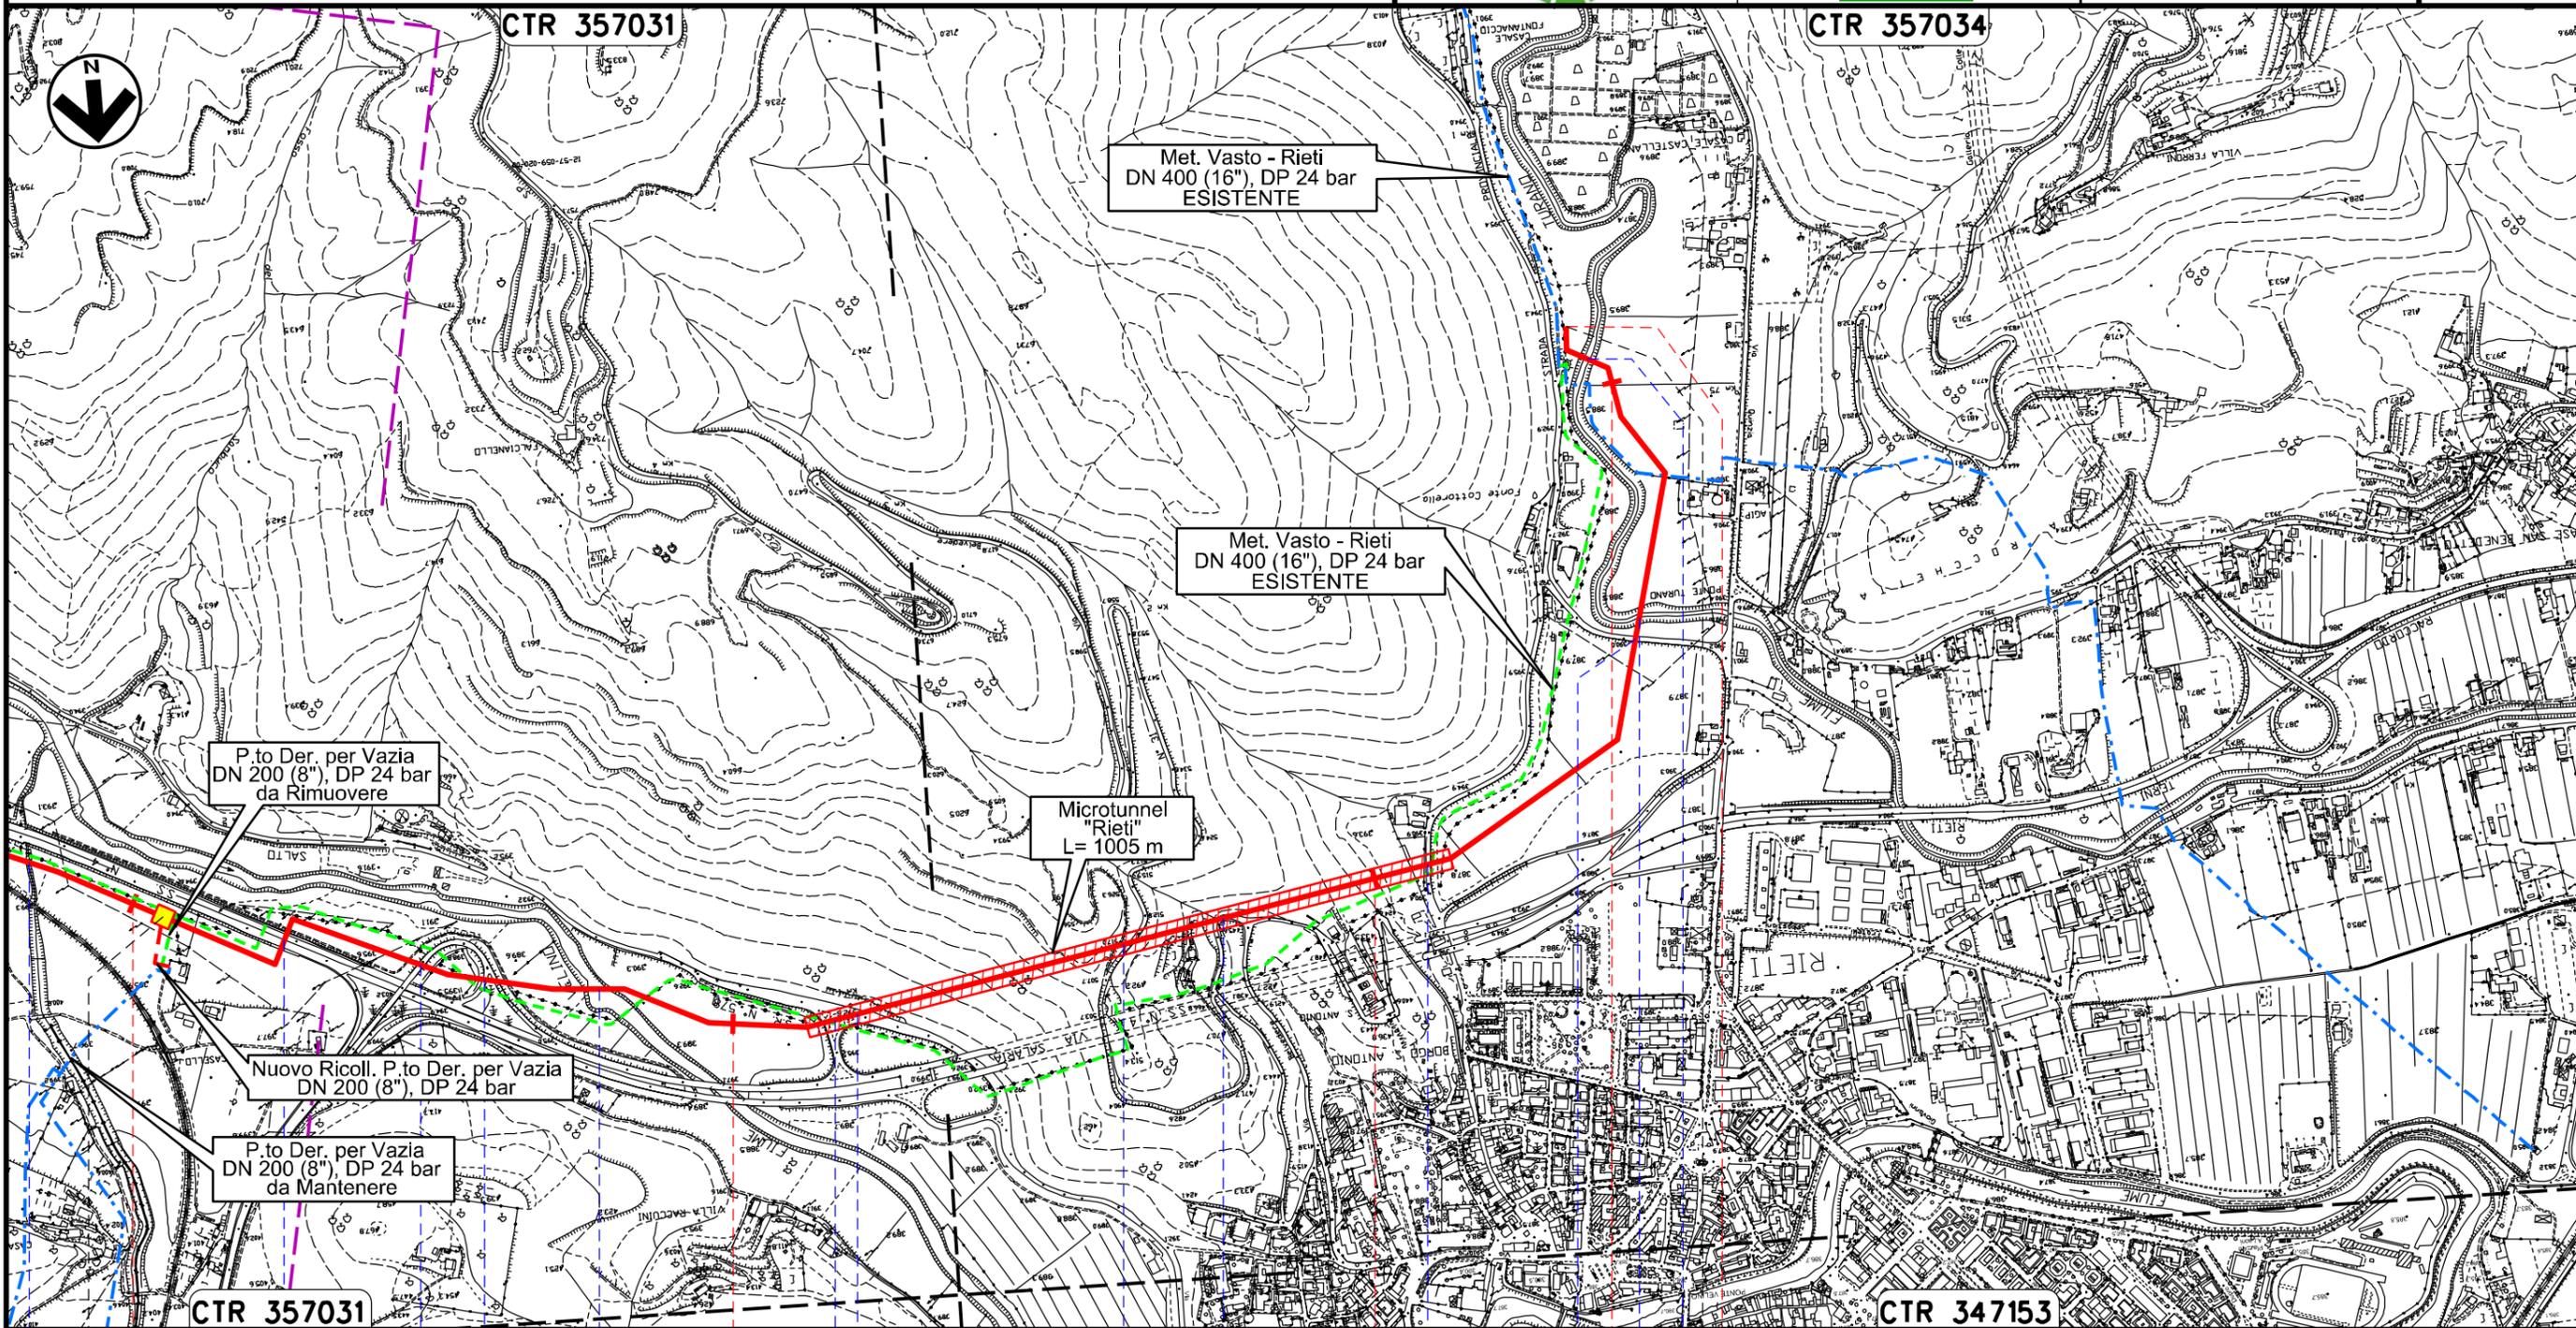

Comune di Antrodoco Prot. n. 0005274 del 28-06-2019 arrivo Cat. 1 Cl. 2

Il presente disegno e' di proprieta' aziendale - La Societa' tutelera' i propri diritti a termine di legge.

0A	30.05.19	EMISSIONE PER PERMESSI	CAMILLONI	CICERCHIA	CAPRIOTTI
INDICE	DATA	R E V I S I O N I	ELABORATO	VERIFICATO	APPROVATO
					
			Dis. PG-TP-100		
			Comm. NR /19094		

TRACCIATO DI PROGETTO "Rieti"

LEGENDA

SIMBOLOGIA CARTOGRAFICA


- | | | | |
|---|--|--|---|
|  | Metanodotto in progetto |  | Impianti di linea in progetto |
|  | Metanodotto in esercizio da ricollegare |  | Impianti di opere connesse in progetto |
|  | Metanodotto in progetto 48”
Sulmona – Foligno |  | Impianti di linea da porre fuori esercizio e recuperare |
|  | Metanodotto e opere connesse da porre fuori esercizio e recuperare |  | Impianti di linea in esercizio |
|  | Metanodotti in esercizio |  | Gallerie, Tunnel, Mini-Microtunnel, Raise Boring, T.O.C. e Direct Pipe. |
|  | Opere connesse in progetto | | |
|  | Limite sovrapposizione fogli | | |

SIMBOLOGIA MECCANICA

-  Punto di intercettazione di linea (P.I.L.)
-  Punto di intercettazione di derivazione importante (P.I.D.I.)
-  Punto di intercettazione di derivazione semplice con stacco da P.I.L. (P.I.D.S.)
-  Punto di intercettazione e derivazione semplice con stacco da Linea (P.I.D.S.)
-  Punto di intercettazione con discaggio di allacciamento (P.I.D.A.)
-  Punto predisposto per il discaggio di allacciamento (P.P.D.A.)
-  Punto di sezionamento elettrico terminale (P.S.E.T.)
-  Stazione predisposta per lancio e ricevimento PIG
-  Impianto di riduzione/egolazione della pressione

Il presente disegno e' di proprieta' aziendale - La Societa' tutelera' i propri diritti a termine di legge.

Progressiva chilometrica	N.
Comuni	
Province	
Impianti	
Attraversamenti	
Ricollegamenti Tratti Esistenti	xxx mt

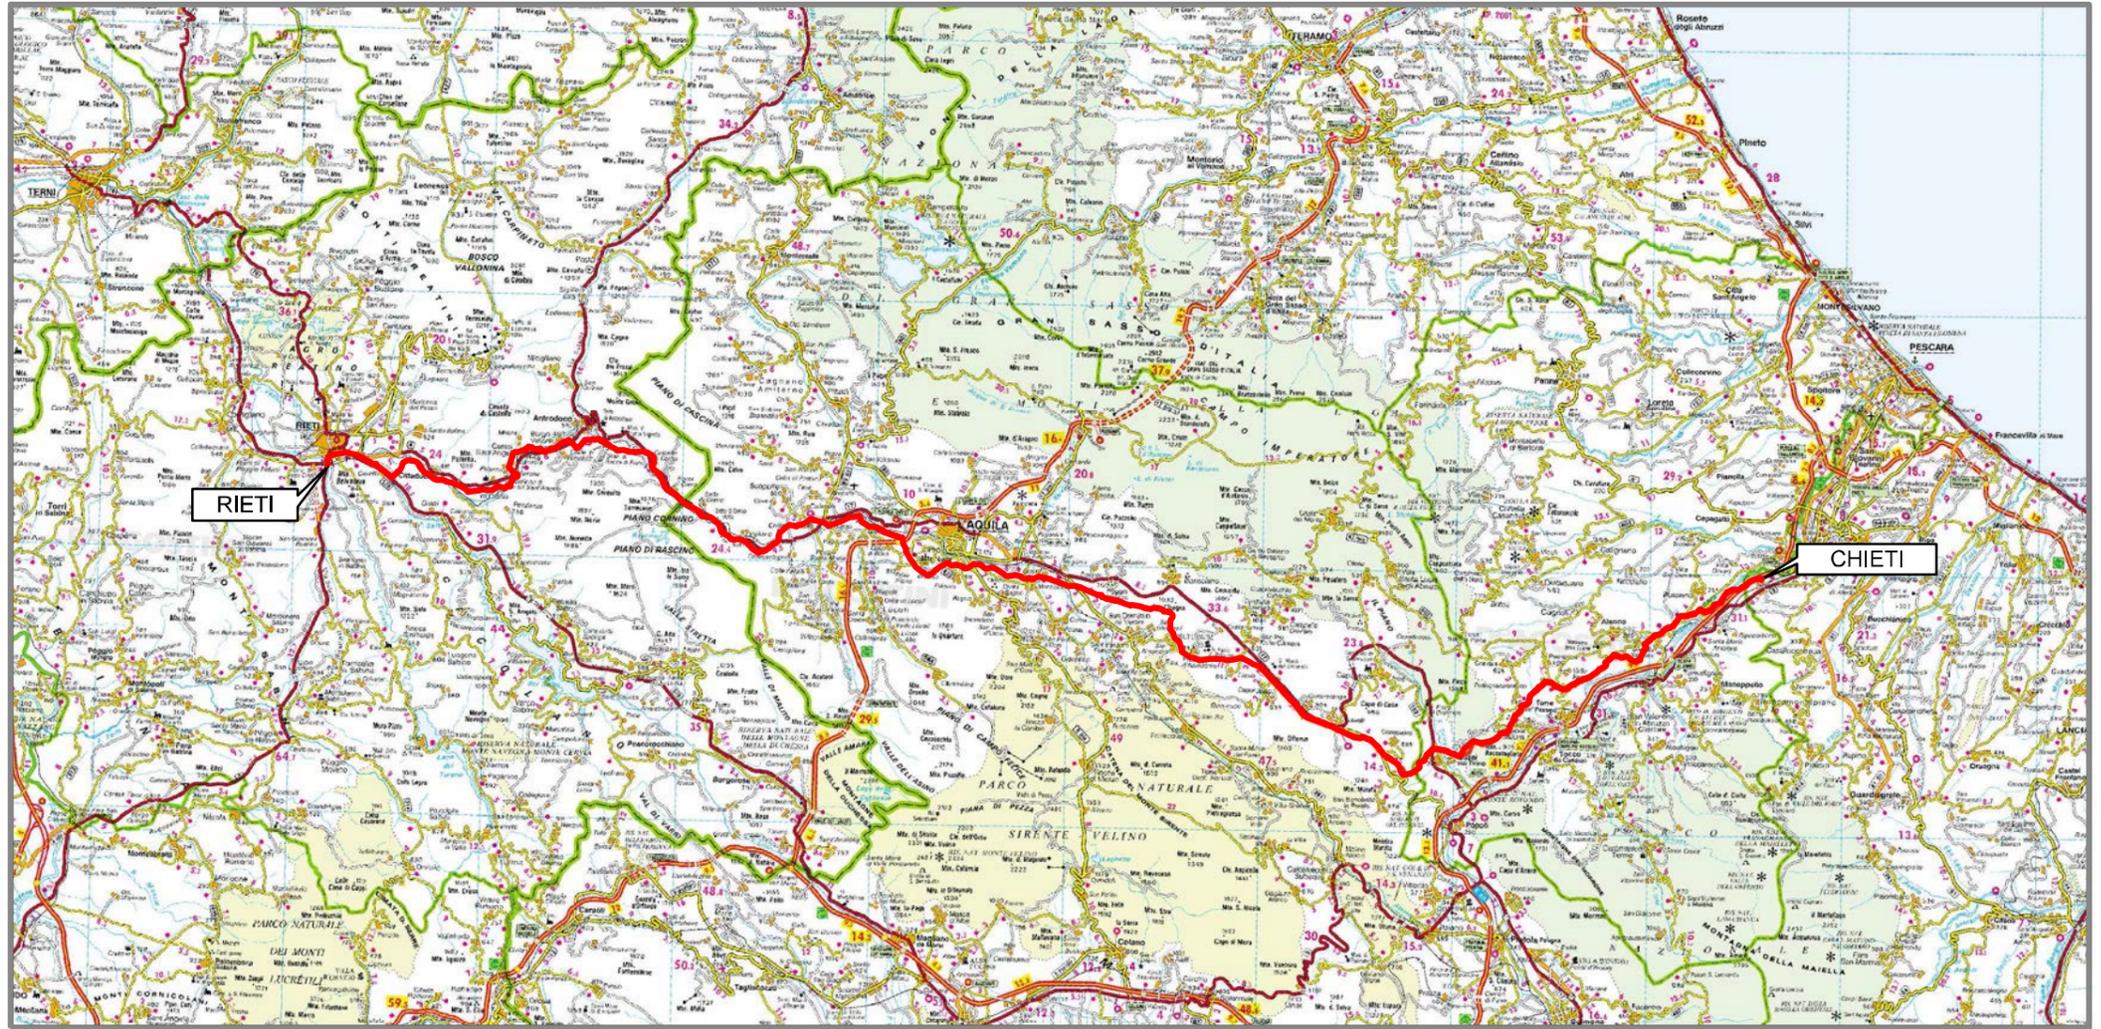

COROGRAFIA Scala 1:500.000

OA	30.05.19	EMISSIONE PER PERMESSI			CAMILLONI CICERCHIA CAPRIOTTI
INDICE	DATA	R E V I S I O N I			ELABORATO VERIFICATO APPROVATO
 		Dis. PG-TP-100			
		Fg. 12 di 18			
OPERE CONNESSE su Rifacimento Parziale MET. CHIETI - RIETI DN 400 (16"), DP 24 bar		Comm. NR /19094			
		INDICE	OA		
TRACCIATO DI PROGETTO "Rieti"		Scala 1:10000 - 1:5000			
		Sostituisce il Sostituito dal			


Nuovo Allacciamento Comune di Antrodoco II° Presa
DN 100 (4"), DP 24 bar

0A	30.05.19	EMISSIONE PER PERMESSI	CAMILLONI	CICERCHIA	CAPRIOTTI	Foglio
INDICE	DATA	R E V I S I O N I	ELABORATO	VERIFICATO	APPROVATO	13
			Dis. PG-TP-100			di 18
			Comm. NR /19094			Scala
						1:5000

TRACCIATO DI PROGETTO "Rieti"




CTR 358021

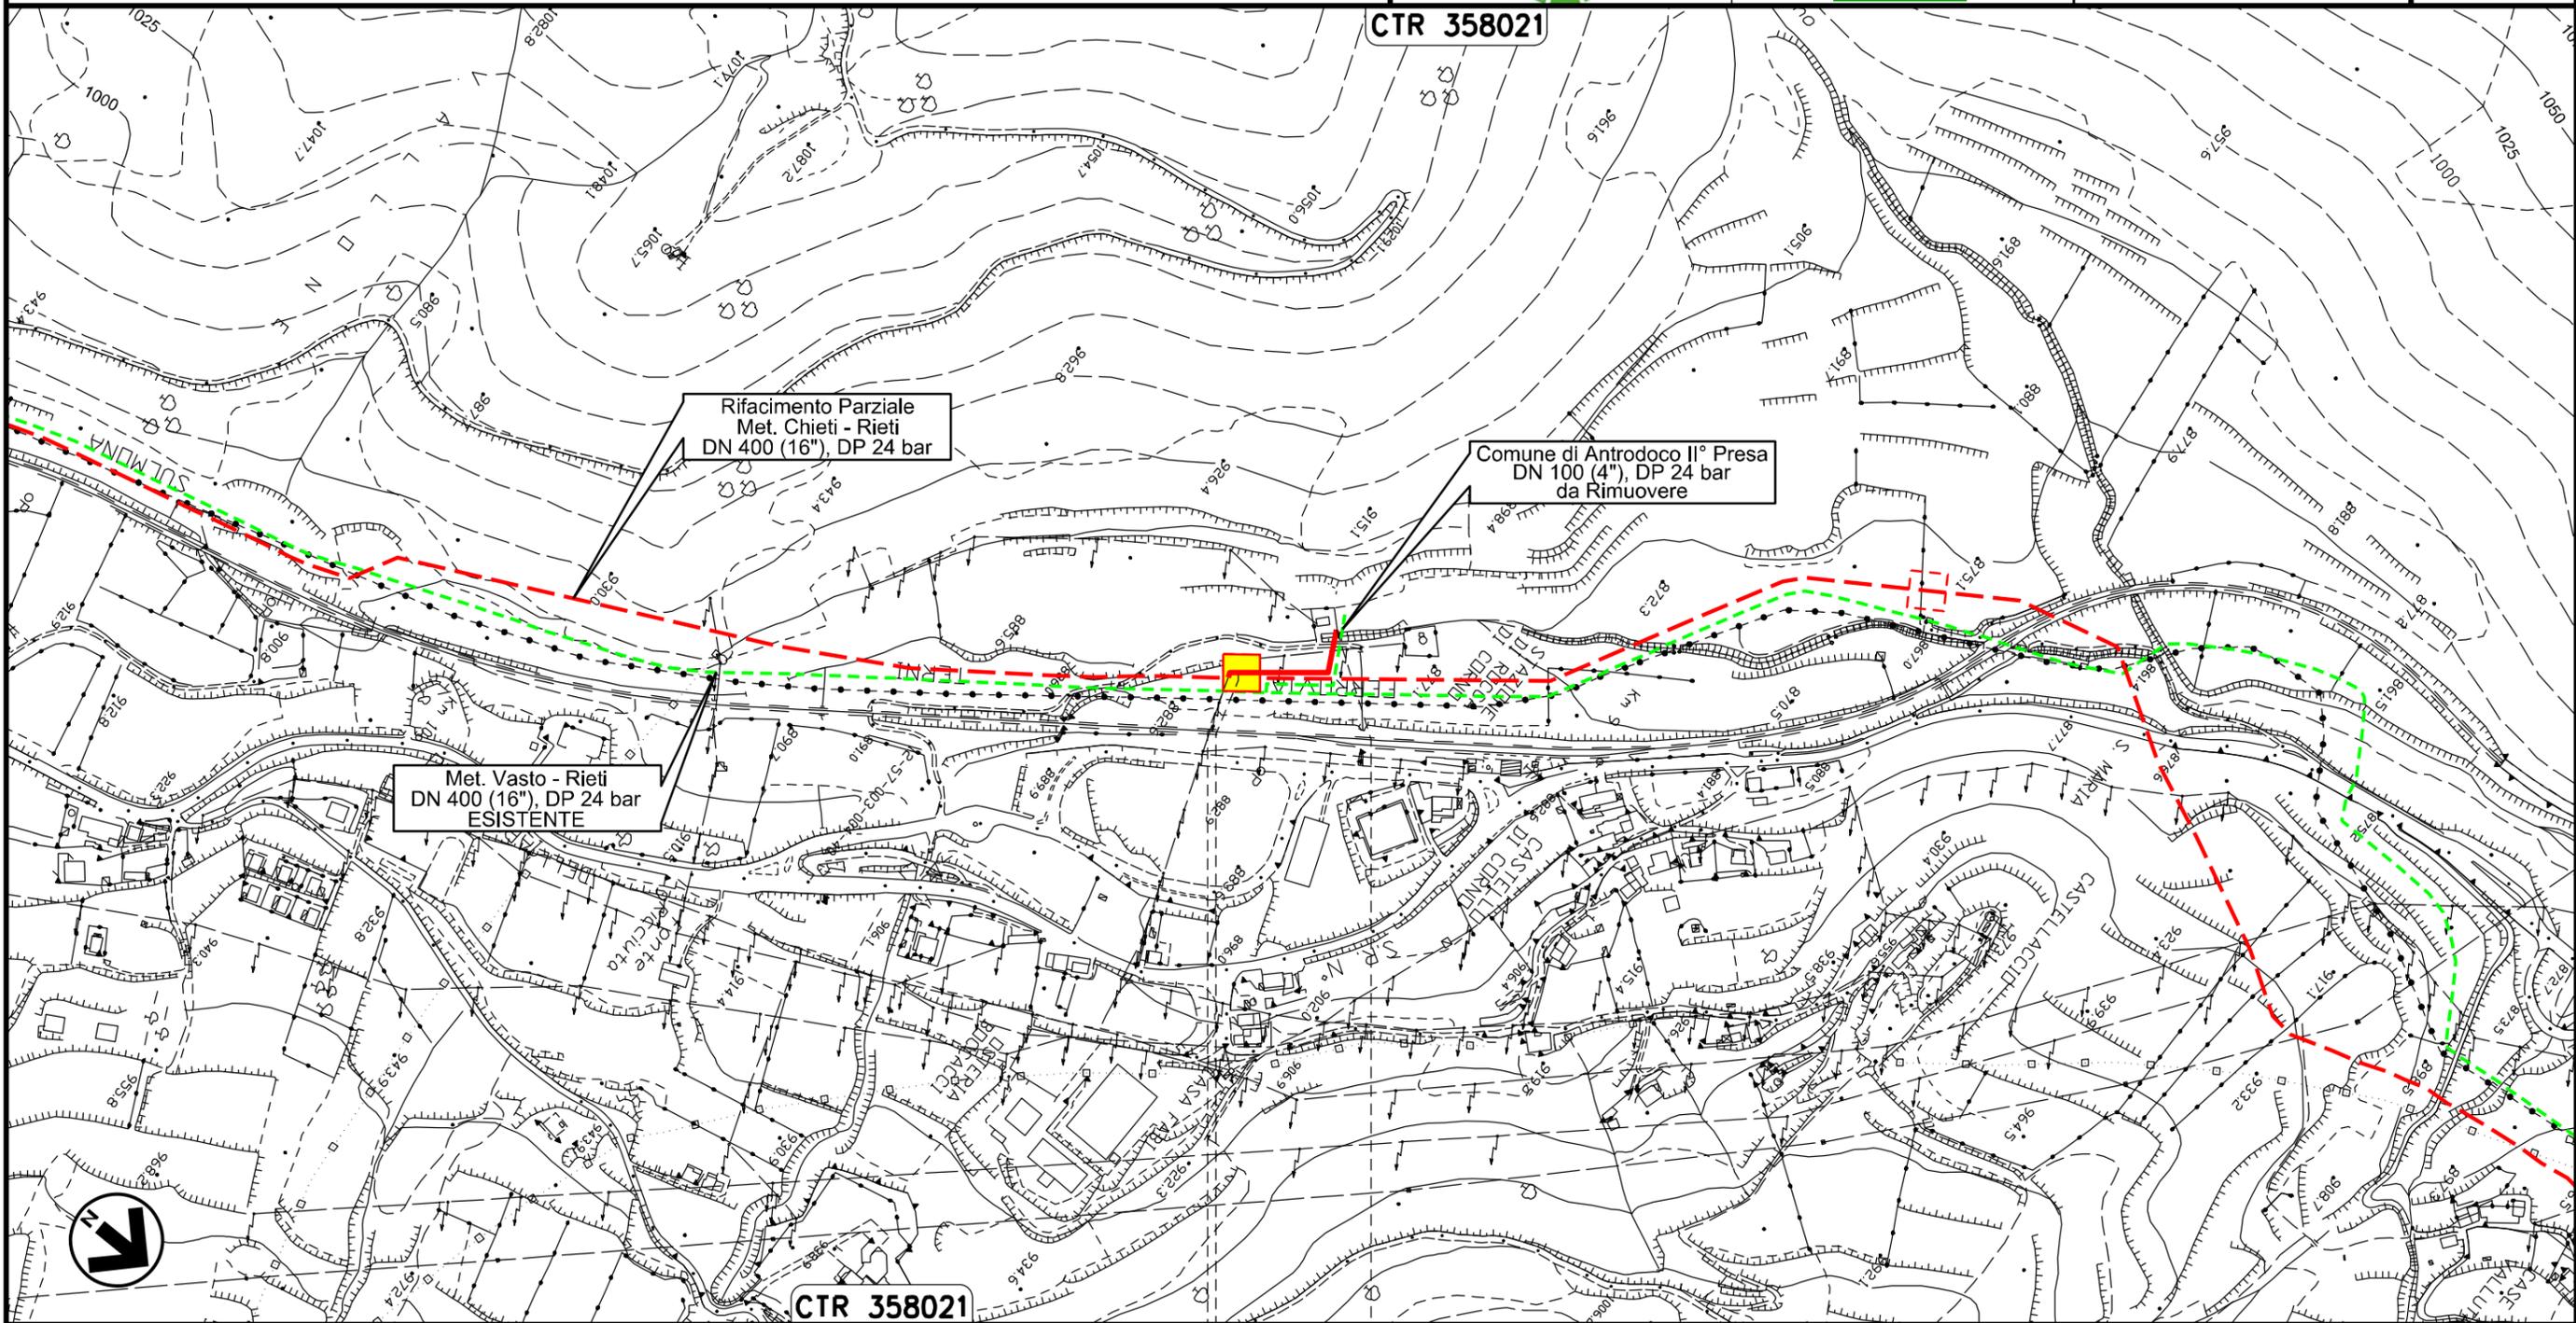

CTR 358021

0+000 0+112

ANTRODOCO
RIETI

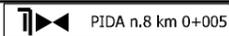


Comune di Antrodoco Prot. n. 0005274 del 28-06-2019 arrivo Cat. 1 Cl. 2

Il presente disegno e' di proprieta' aziendale - La Societa' tutelera' i propri diritti a termine di legge.

Nuovo Ricollegamento Allacciamento Comune di Castel S. Angelo
DN 100 (4"), DP 24 bar

0A	30.05.19	EMISSIONE PER PERMESSI	CAMILLONI	CICERCHIA	CAPRIOTTI	Foglio
INDICE	DATA	R E V I S I O N I	ELABORATO	VERIFICATO	APPROVATO	15
			Dis. PG-TP-100			di 18
			Comm. NR /19094			Scala 1:10000

TRACCIATO DI PROGETTO "Rieti"

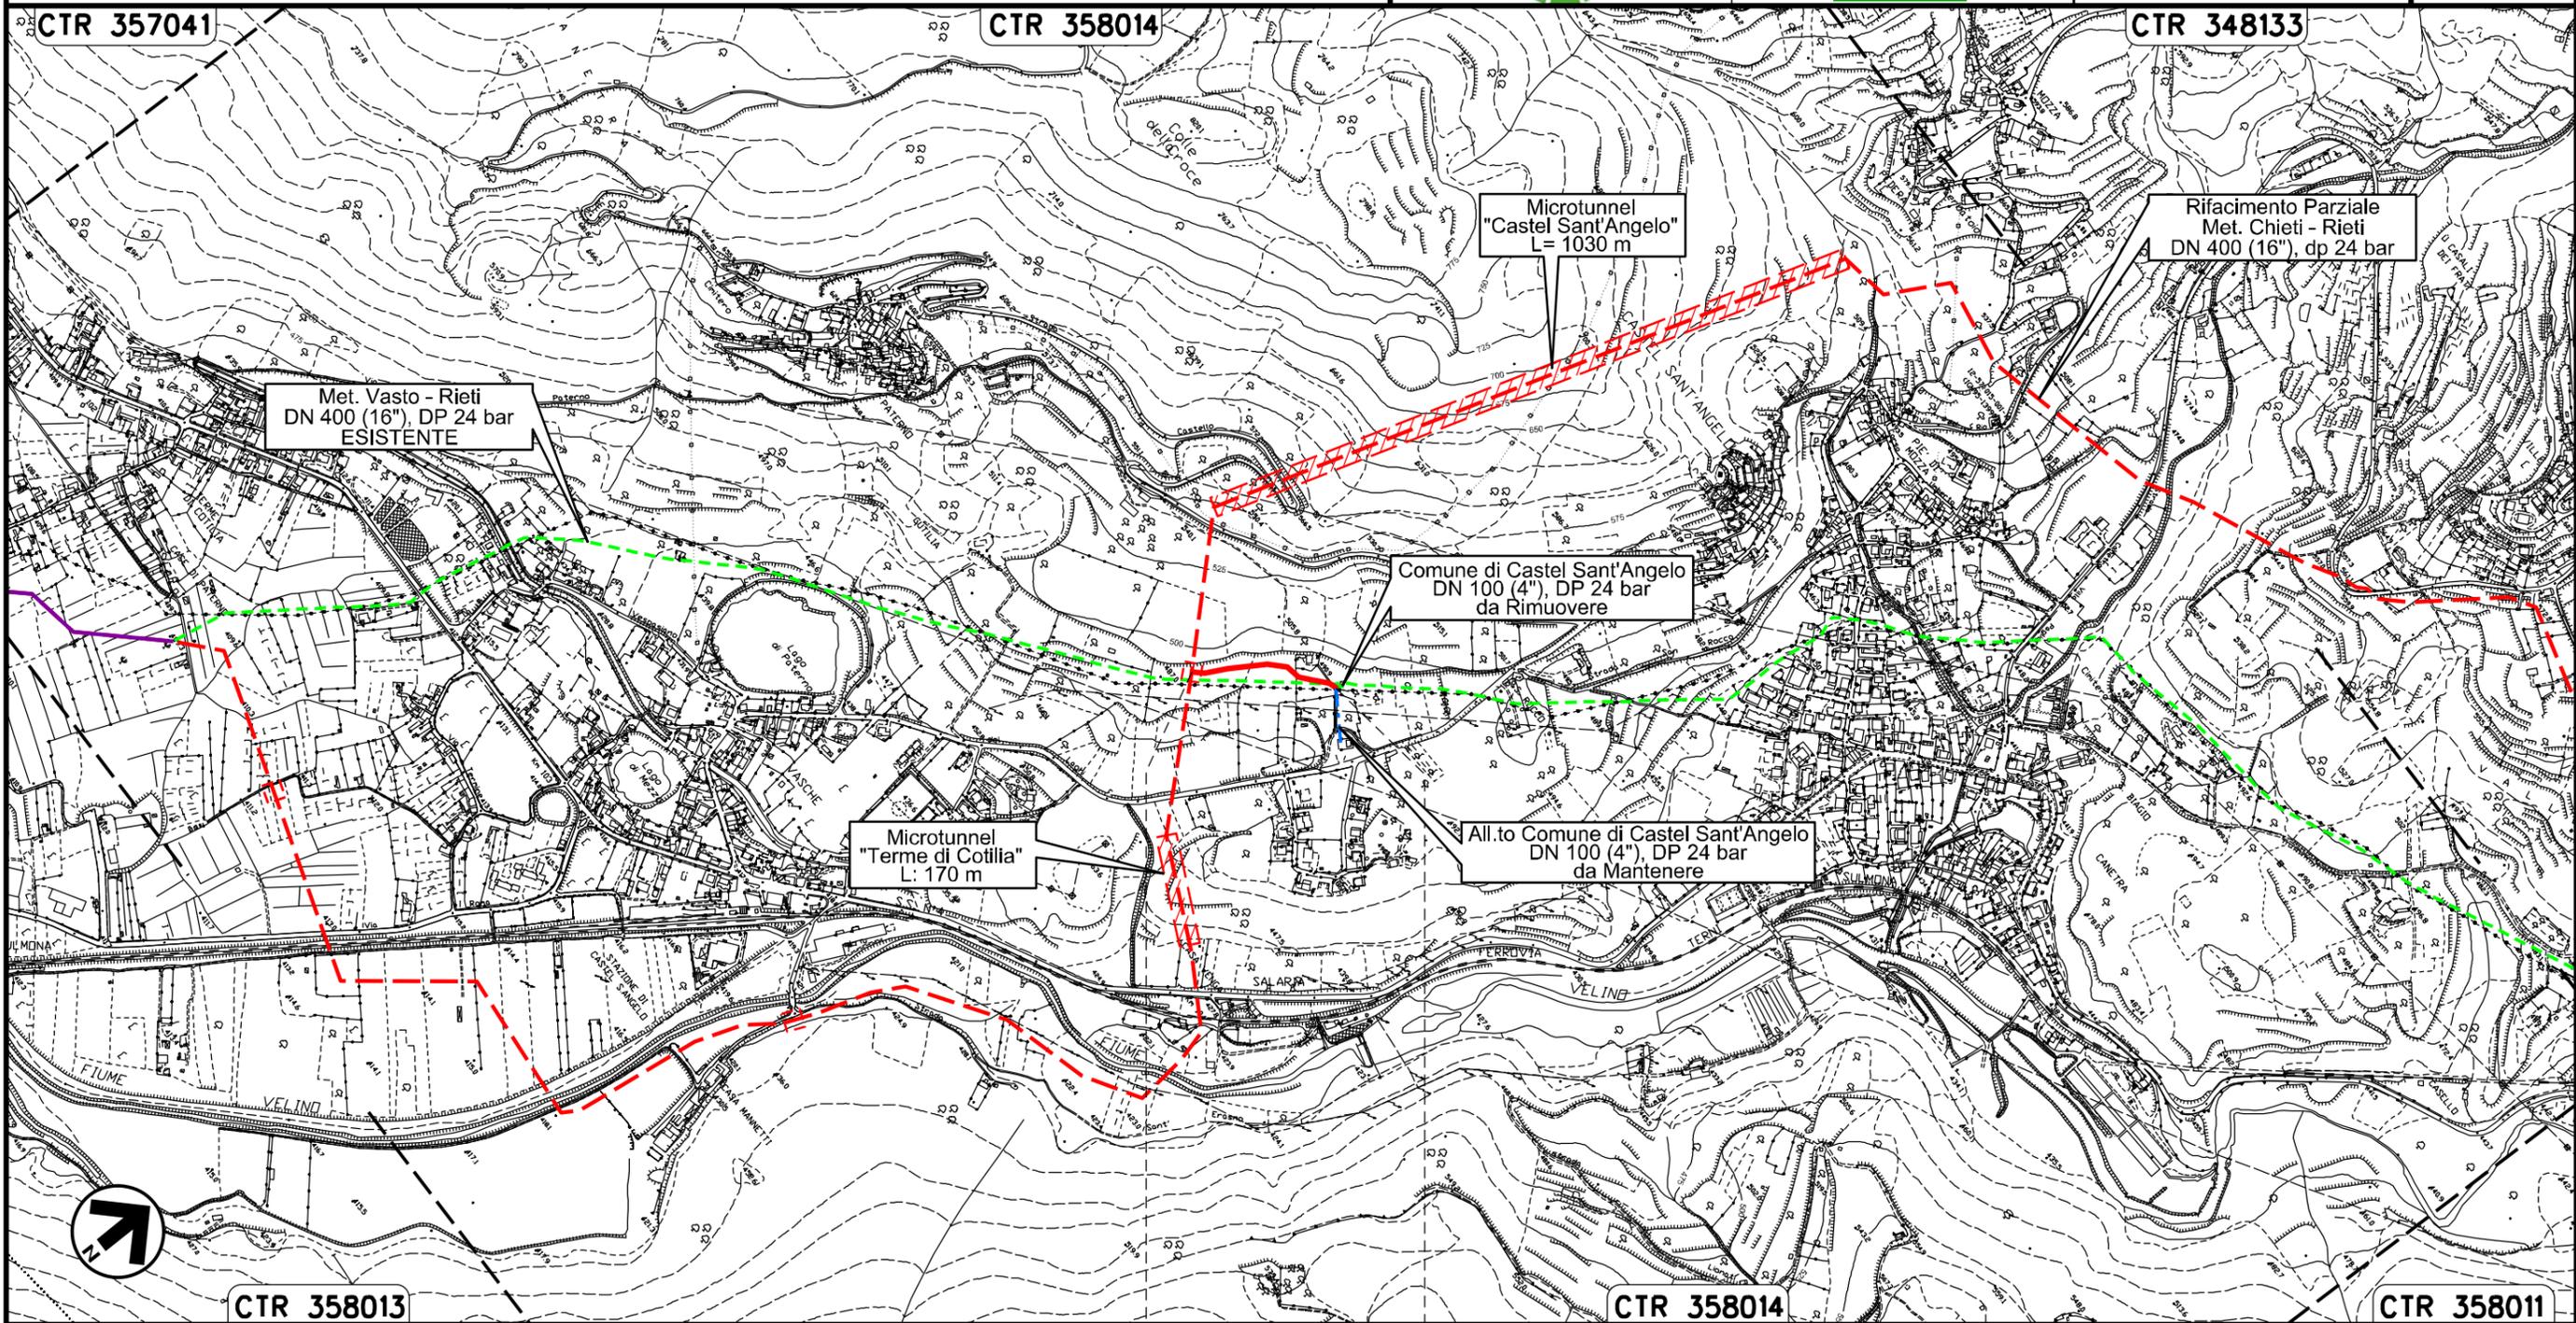

0+000 0+229
CASTEL SANT'ANGELO
RIETI

Comune di Antrodico Prot. n. 0005274 del 28-06-2019 arrivo Cat. 1 Cl. 2


Il presente disegno e' di proprieta' aziendale - La Societa' tutelera' i propri diritti a termine di legge.

Nuovo Ricollegamento Allacciamento Comune di Rieti III° Presa
DN 100 (4"), DP 24 bar

0A	30.05.19	EMISSIONE PER PERMESSI	CAMILLONI	CICERCHIA	CAPRIOTTI
INDICE	DATA	REVISIONI	ELABORATO	VERIFICATO	APPROVATO
			Dis. PG-TP-100		
			Comm. NR /19094		

Foglio
16
di 18
Scala
1:5000


TRACCIATO DI PROGETTO "Rieti"

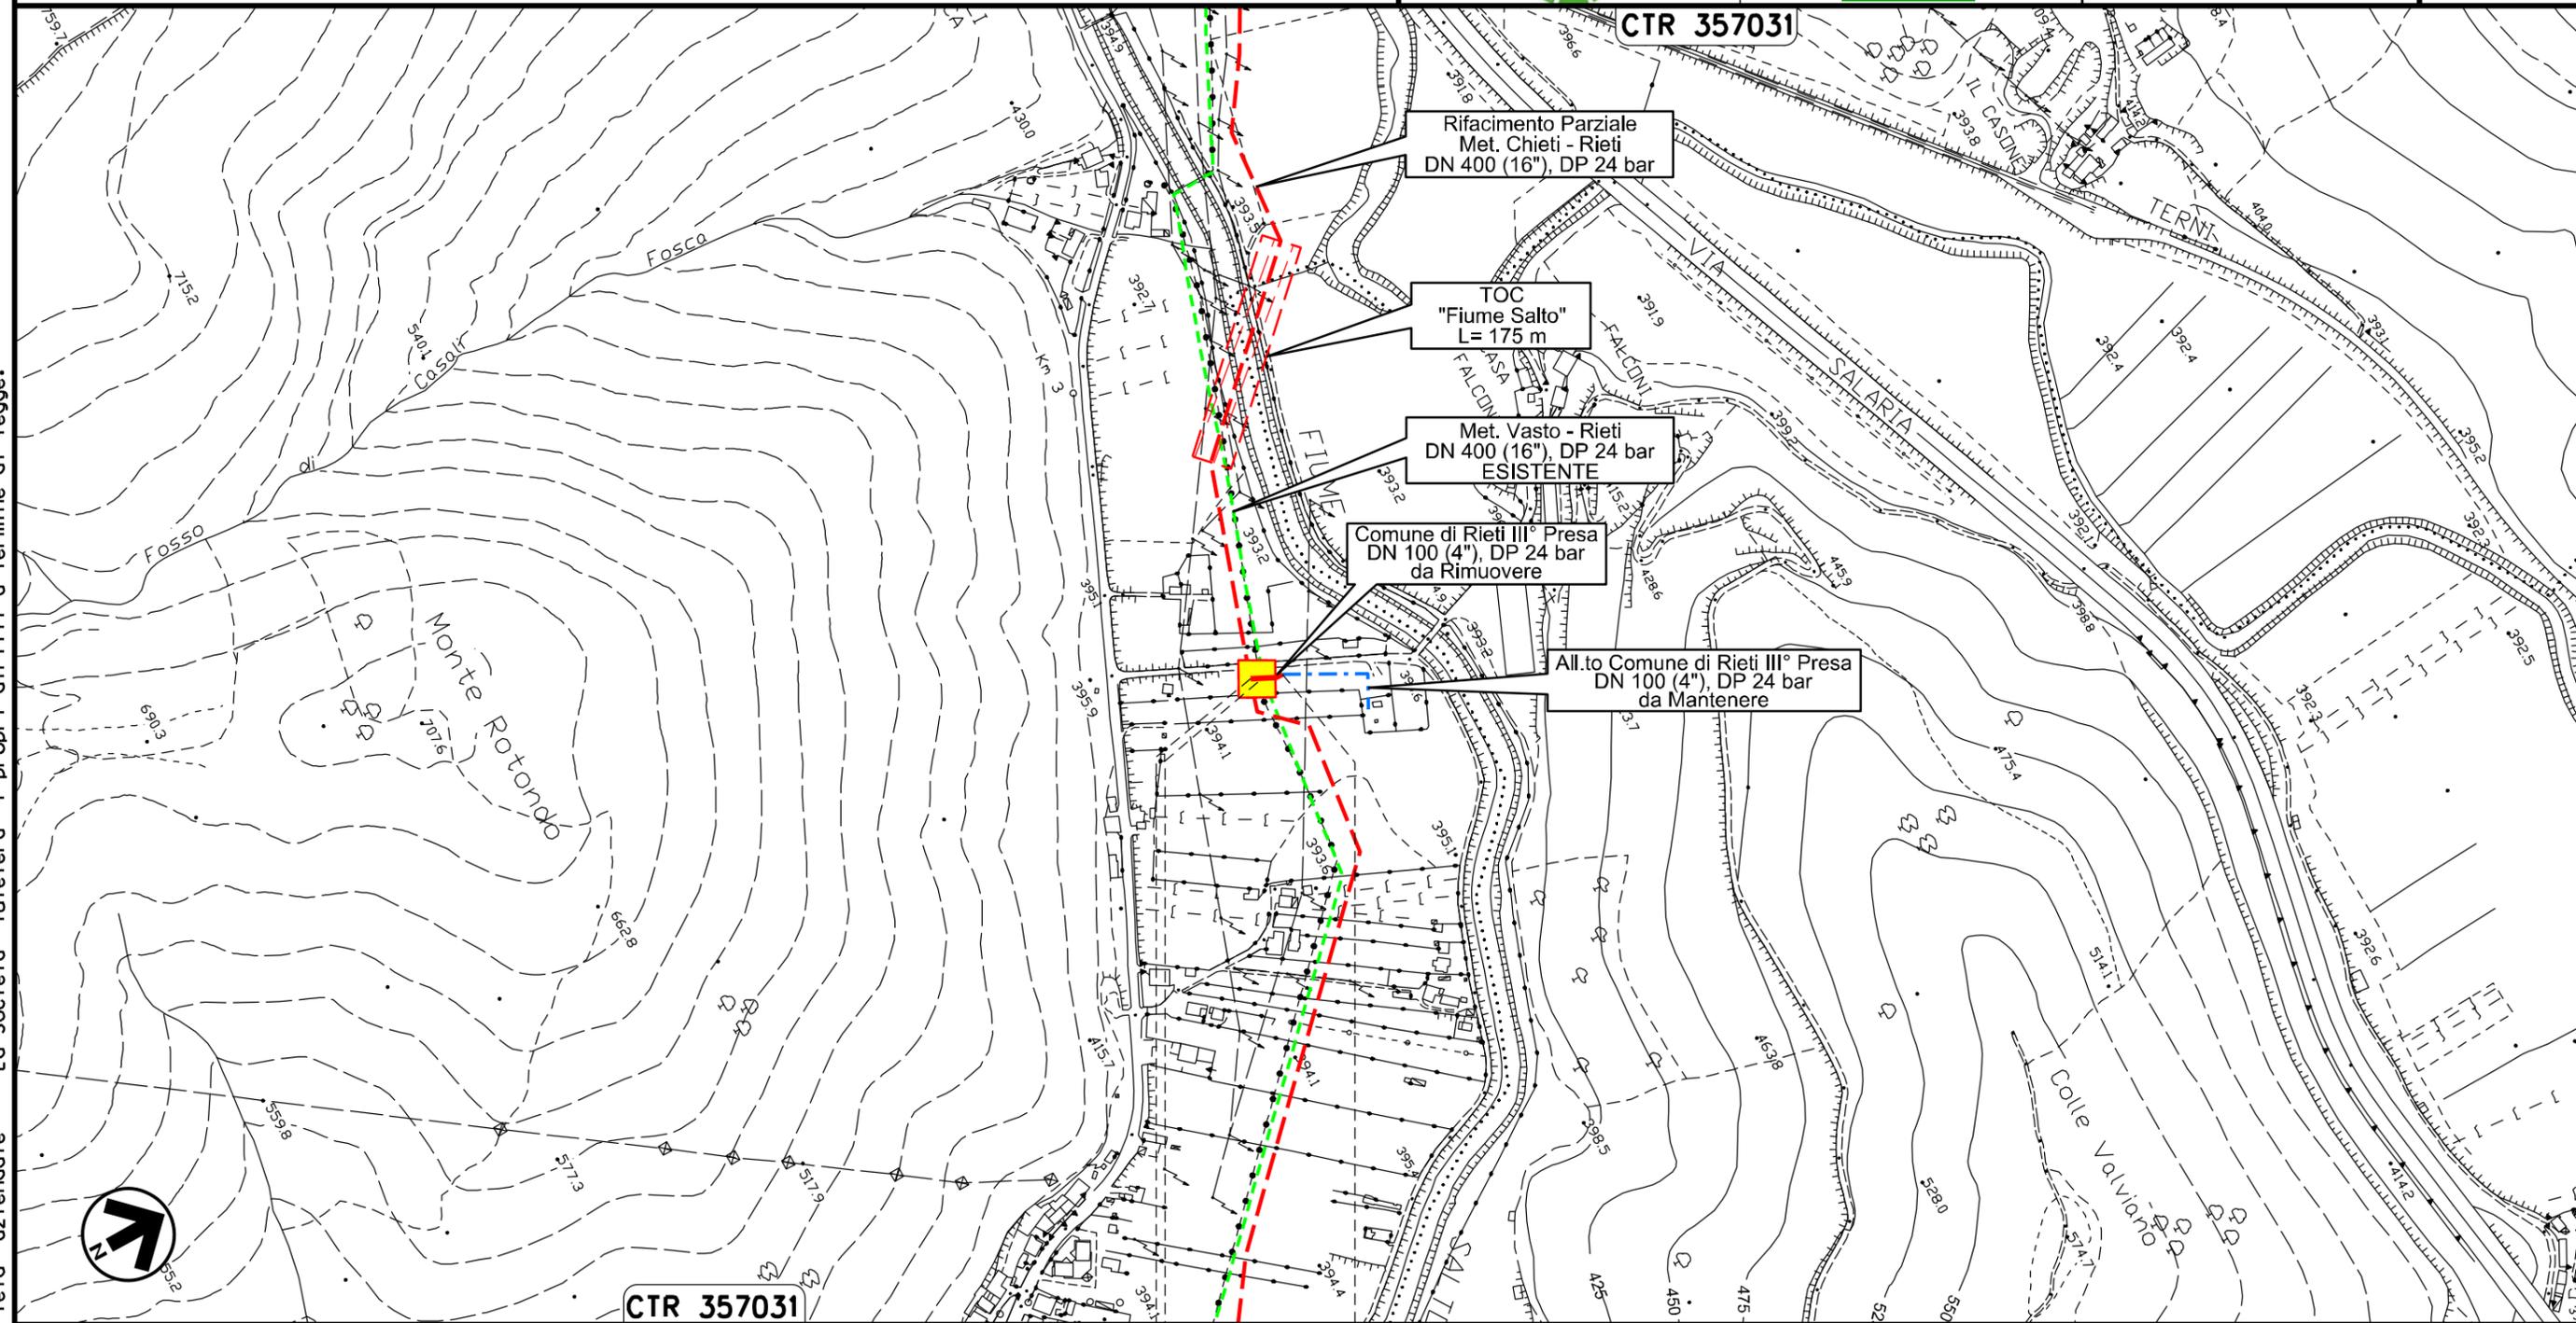

0+000 0+025

RIETI

RIETI

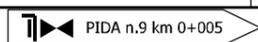

PIDA n.9 km 0+005


Comune di Antrodaco Prot. n. 0005274 del 28-06-2019 arrivo Cat. 1 Cl. 2

Il presente disegno e' di proprieta' aziendale - La Societa' tutelera' i propri diritti a termine di legge.

Nuovo Ricollegamento Potenziamento Der. per Vazia
DN 200 (8"), DP 24 bar

0A	30.05.19	EMISSIONE PER PERMESSI	CAMILLONI	CICERCHIA	CAPRIOTTI	Foglio
INDICE	DATA	REVISIONI	ELABORATO	VERIFICATO	APPROVATO	17
			Dis. PG-TP-100			di 18
			Comm. NR /19094			Scala 1:5000

TRACCIATO DI PROGETTO "Rieti"

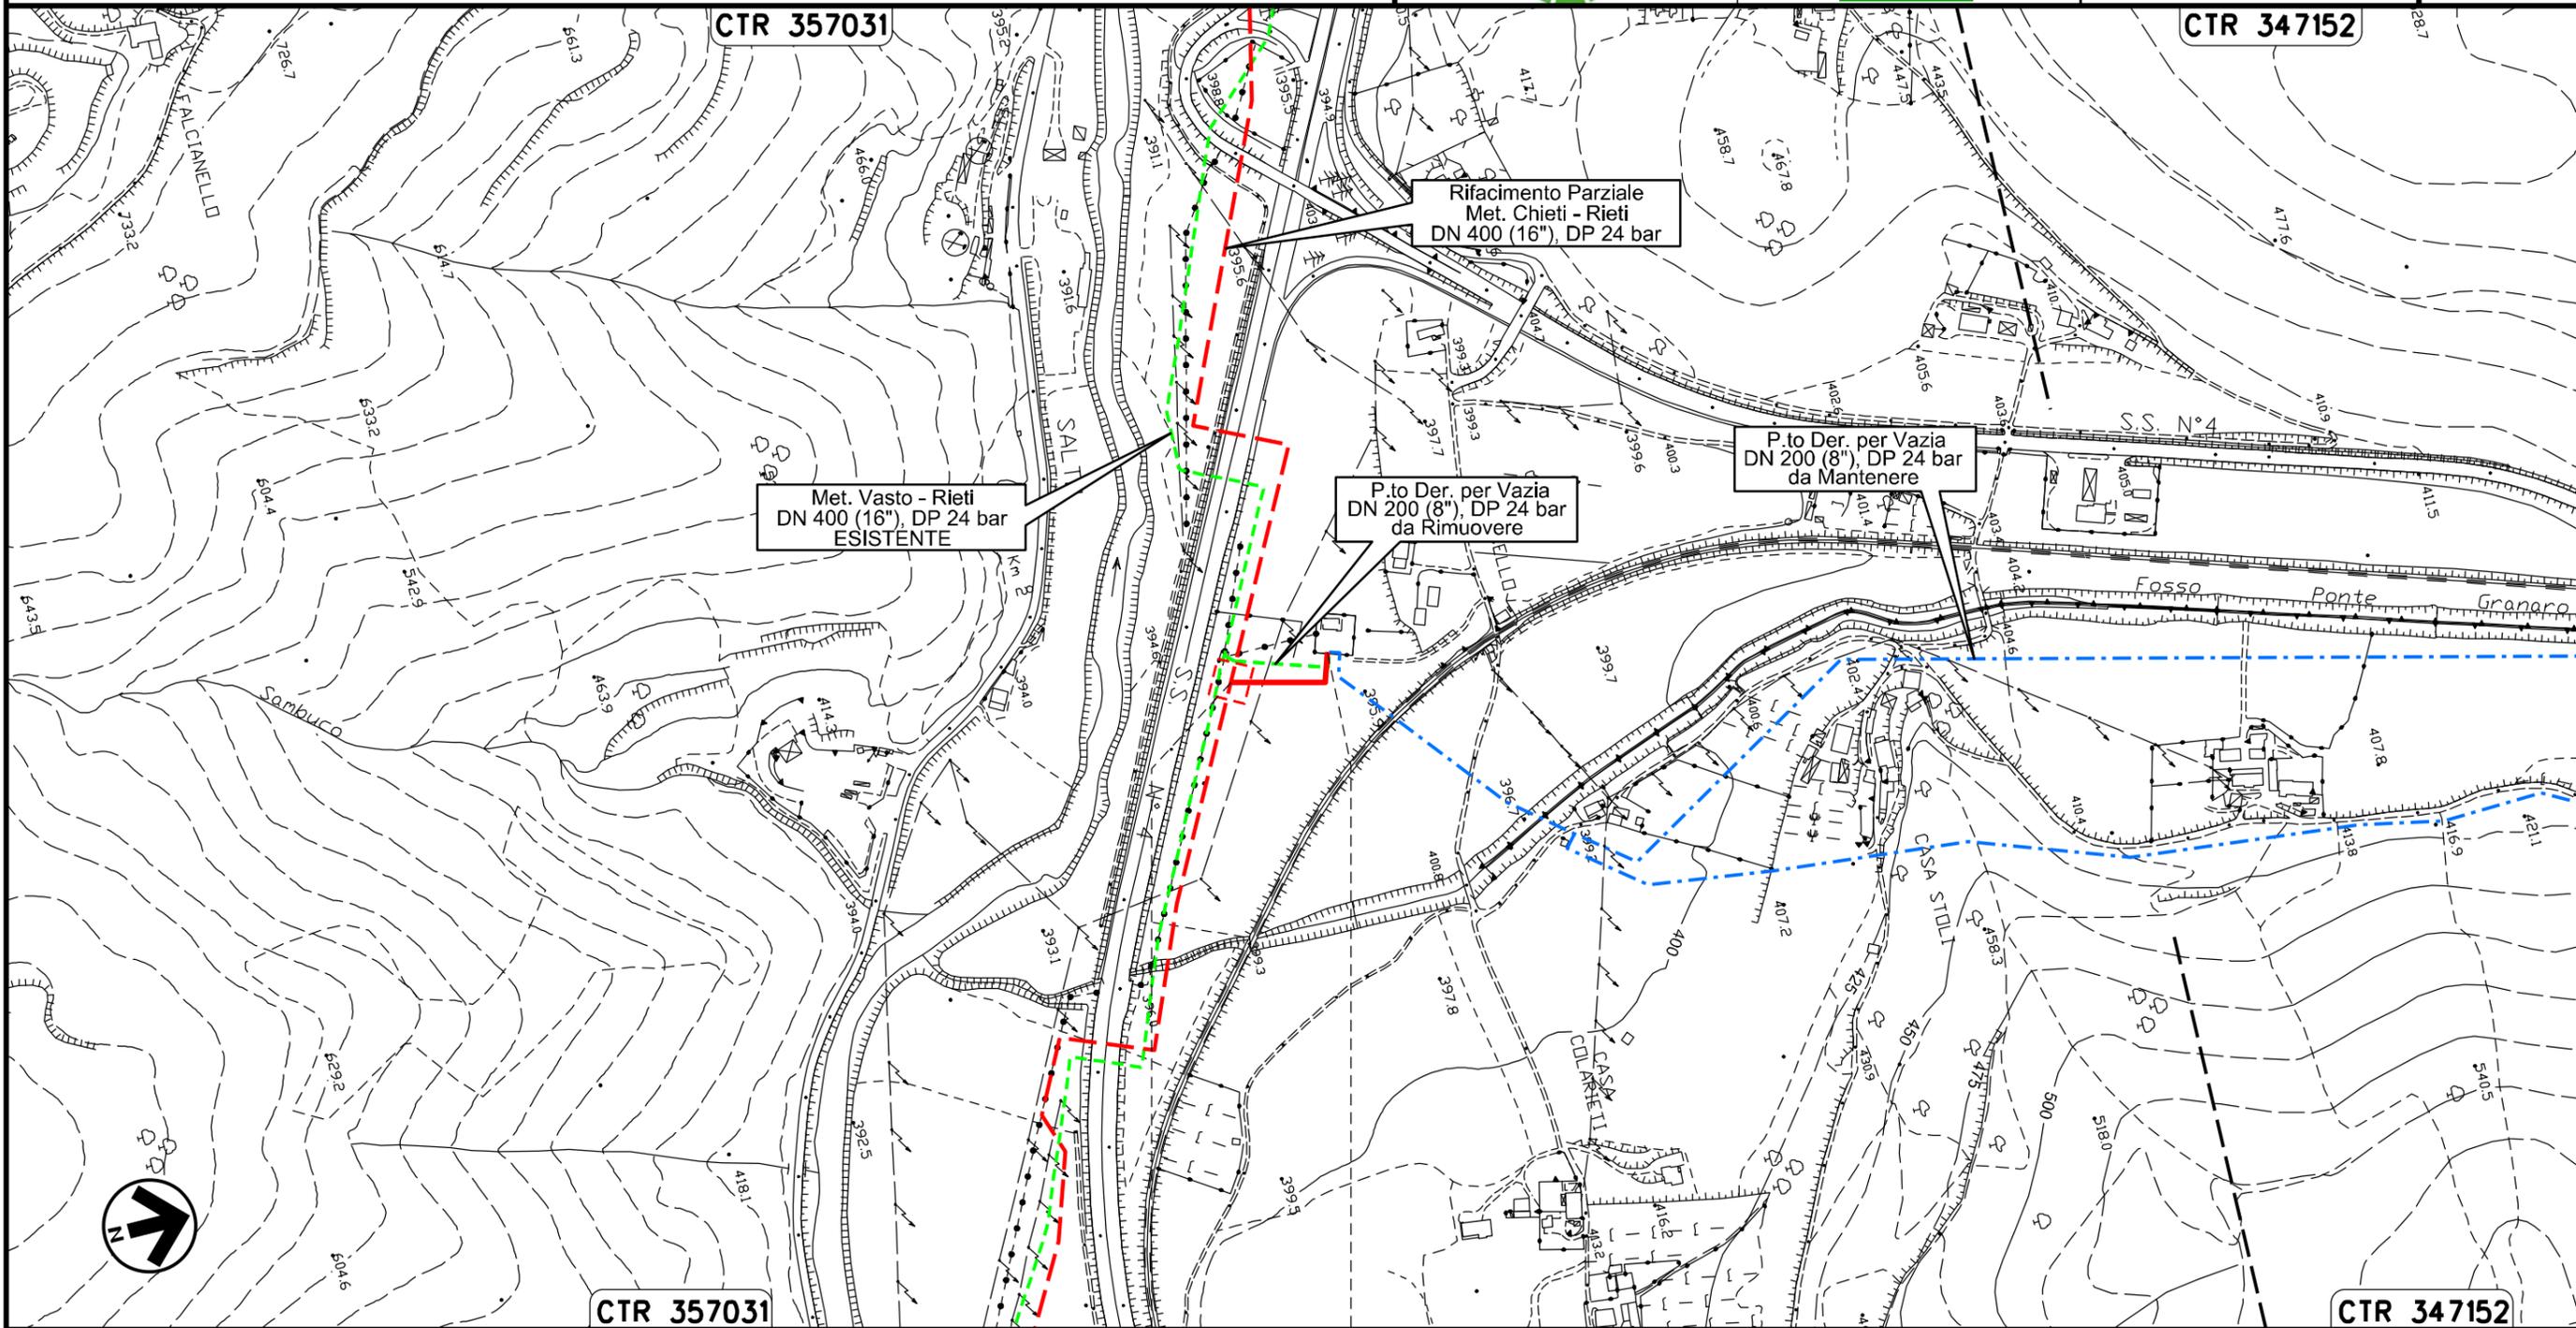

0+000	0+094
RIETI	
RIETI	

Comune di Antrodoco Prot. n. 0005274 del 28-06-2019 arrivo Cat. 1 Cl. 2

Il presente disegno e' di proprieta' aziendale - La Societa' tutelera' i propri diritti a termine di legge.

OPERE CONNESSE
Rifacimento Parziale MET. CHIETI – RIETI
DN 400 (16”), DP 24 bar

TRACCIATO DI PROGETTO "Rieti"

0A	30.05.19	EMISSIONE PER PERMESSI	CAMILLONI	CICERCHIA	CAPRIOTTI
INDICE	DATA	R E V I S I O N I	ELABORATO	VERIFICATO	APPROVATO
			Dis. PG-TP-100		
			Comm. NR /19094		

Foglio
18
di 18
Scala
1:10000



LEGENDA

SIMBOLOGIA CARTOGRAFICA

- | | | | |
|--|--|--|---|
| | Opere connesse in progetto | | Impianti di opere connesse in progetto |
| | Metanodotto in progetto | | Impianti di linea in progetto |
| | Metanodotto in esercizio da ricollegare | | Impianti di linea da porre fuori esercizio e recuperare |
| | Metanodotto in progetto 48”
Sulmona – Foligno | | Impianti di linea in esercizio |
| | Metanodotto e opere connesse da porre fuori esercizio e recuperare | | Gallerie, Tunnel, Mini-Microtunnel, Raise Boring, T.O.C. e Direct Pipe. |
| | Metanodotti in esercizio | | |
| | Limite sovrapposizione fogli | | |

SIMBOLOGIA MECCANICA

- | | |
|--|--|
| | Punto di intercettazione di linea (P.I.L.) |
| | Punto di intercettazione di derivazione importante (P.I.D.I.) |
| | Punto di intercettazione di derivazione semplice con stacco da P.I.L. (P.I.D.S.) |
| | Punto di intercettazione e derivazione semplice con stacco da Linea (P.I.D.S.) |
| | Punto di intercettazione con discaggio di allacciamento (P.I.D.A.) |
| | Punto predisposto per il discaggio di allacciamento (P.P.D.A.) |
| | Punto di sezionamento elettrico terminale (P.S.E.T.) |
| | Stazione predisposta per lancio e ricevimento PIG |
| | Impianto di riduzione/egolazione della pressione |

Il presente disegno e' di proprieta' aziendale - La Societa' tutelera' i propri diritti a termine di legge.

Progressiva chilometrica	N.
Comuni	
Province	
Impianti	
Attraversamenti	
Ricollegamenti Tratti Esistenti	xxx mt