COMUNE DI BORBONA
PROVINCIA DI RIETI
Via XXIMAGGIO - 02010 BORBONA (RI)
Tel. 0746/94.00.01 - Fax 0746/94.00.20 - C.F. 90010210575
E-Mail: borbona@comune.borbona.rieti.it - Pec: borbona@pec.comune.borbona.rieti.it

RIFERIMENTO

P.S.R. LAZIO 2014/2020
MISURA 4 – SOTTOMISURA 4.3 – OPERAZIONE 4.3.1.2

OGGETTO:

MIGLIORAMENTO E RIPRISTINO DELLA VIABILITA' FORESTALE VICINALE di "CAPO LA FAVA" e di "CUPO"

PROGETTO DI FATTIBILITA' TECNICA ED ECONOMICA
Allegato alla Delibera di Giunta Comunale n° 72 del 27/06/2019

Elaborati:

Tav.	Descrizione
A	Relazione illustrativa
B	Elaborato grafico
C	Dettagli costruttivi
D	Q.E.E. a computo metrico
E	Cronoprogramma
F	Documentazione fotografica

Il Sindaco
Maria Antonietta Di Gaspare

Il Responsabile dell'Ufficio Tecnico
Geom. Giuseppe Gregori

IdT 0746/94.00.27
jDG 0746/94.02.43

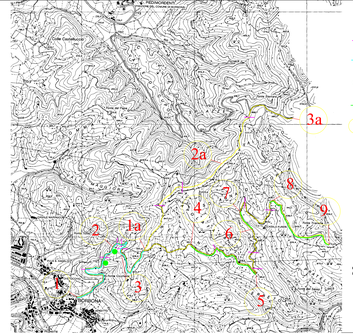

LEGENDA

- OPERE TRASVERSALI da realizzare
- CUNETTE LATERALI da realizzare
- OPERE DI INGEGNERIA NATURALISTICA da realizzare
- DECESPUGLIAMENTO
- 1 SEZIONI STRADALI

STRALCIO C.T.R.
SCALA 1:10.000

OPERE DI REGIMAZIONE DELLE ACQUE

CUNETTE LATERALI

OPERE DI INGEGNERIA NATURALISTICA

- OPERE DI INGEGNERIA NATURALISTICA

Scarpata in dissesto.
Intervento da realizzare attraverso l'uso/lio di tecniche di ingegneria naturalistica

Obiettivo dell'intervento: Stabilizzazione al piede della scarpata stradale con grata viva su scarpata

Tipologie dell'intervento Grata semplice

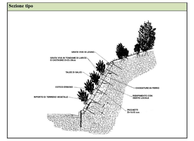

OPERE TRASVERSALI
Particolare Pozzetto

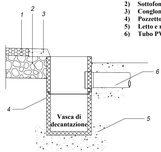

1) Strato superficiale
2) Sottofondo
3) Conglomerato cementizio
4) Pozzetto prefabbricato in cls
5) Letto e rinfianco in sabbia
6) Tubo PVC

Abbozzo Pianta

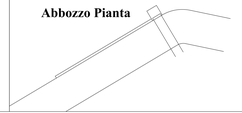

Sezione tipo - Stato attuale

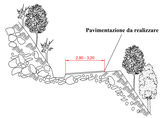

Sezione tipo - Stato futuro

SEZIONE TIPO

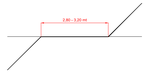

Sezione 1

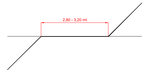

Sezione 2

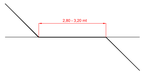

Sezione 3

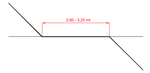

Sezione 4

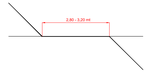

Sezione 5

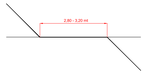

Sezione 6

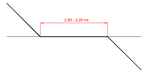

Sezione 7

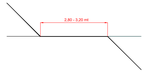

Sezione 8

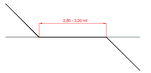

Sezione 9

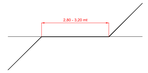

Sezione 1A

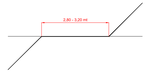

Sezione 2A

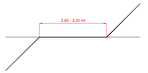

Sezione 3A

STRALCIO AEREOFOTOGRAMMETRIA

LEGENDA

- VIABILITA' OGGETTO DI INTERVENTO
- RICOGNIZIONE COMPLESSO VIABILITA'
- SUPERFICI ASSESTATE PGAF ADOTTATO COMUNE DI BORBONA

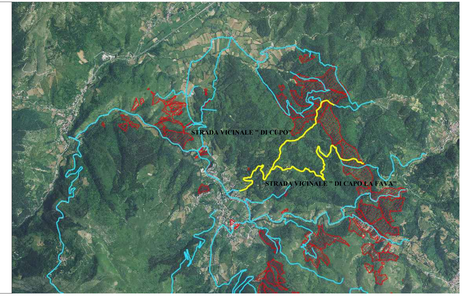

STRADA VICINALE " DI CAPO LA FAVA"
Profilo

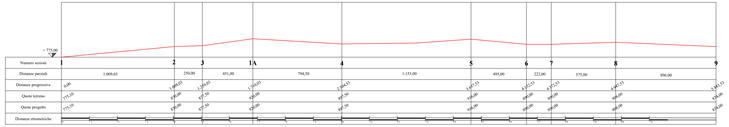
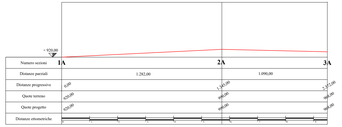
STRADA VICINALE " DI CUPO "
Profilo