

CONI

SPORT E PERIFERIE

ADEGUAMENTO SISMICO


MEDIANTE DEMOLIZIONE E RICOSTRUZIONE

DELLA PALESTRA DELLA

SCUOLA ELEMENTARE

STUDIO DI FATTIBILITA'	
Tavola	
TAV. 1	Elaborato Grafico
TAV. 2	Sinisi sommari e Q.E.C.
TAV. 3	Relazione illustrativa – Documentazione fotografica


Il Responsabile Area Lavori Pubblici
geom. Giuseppe Gregori

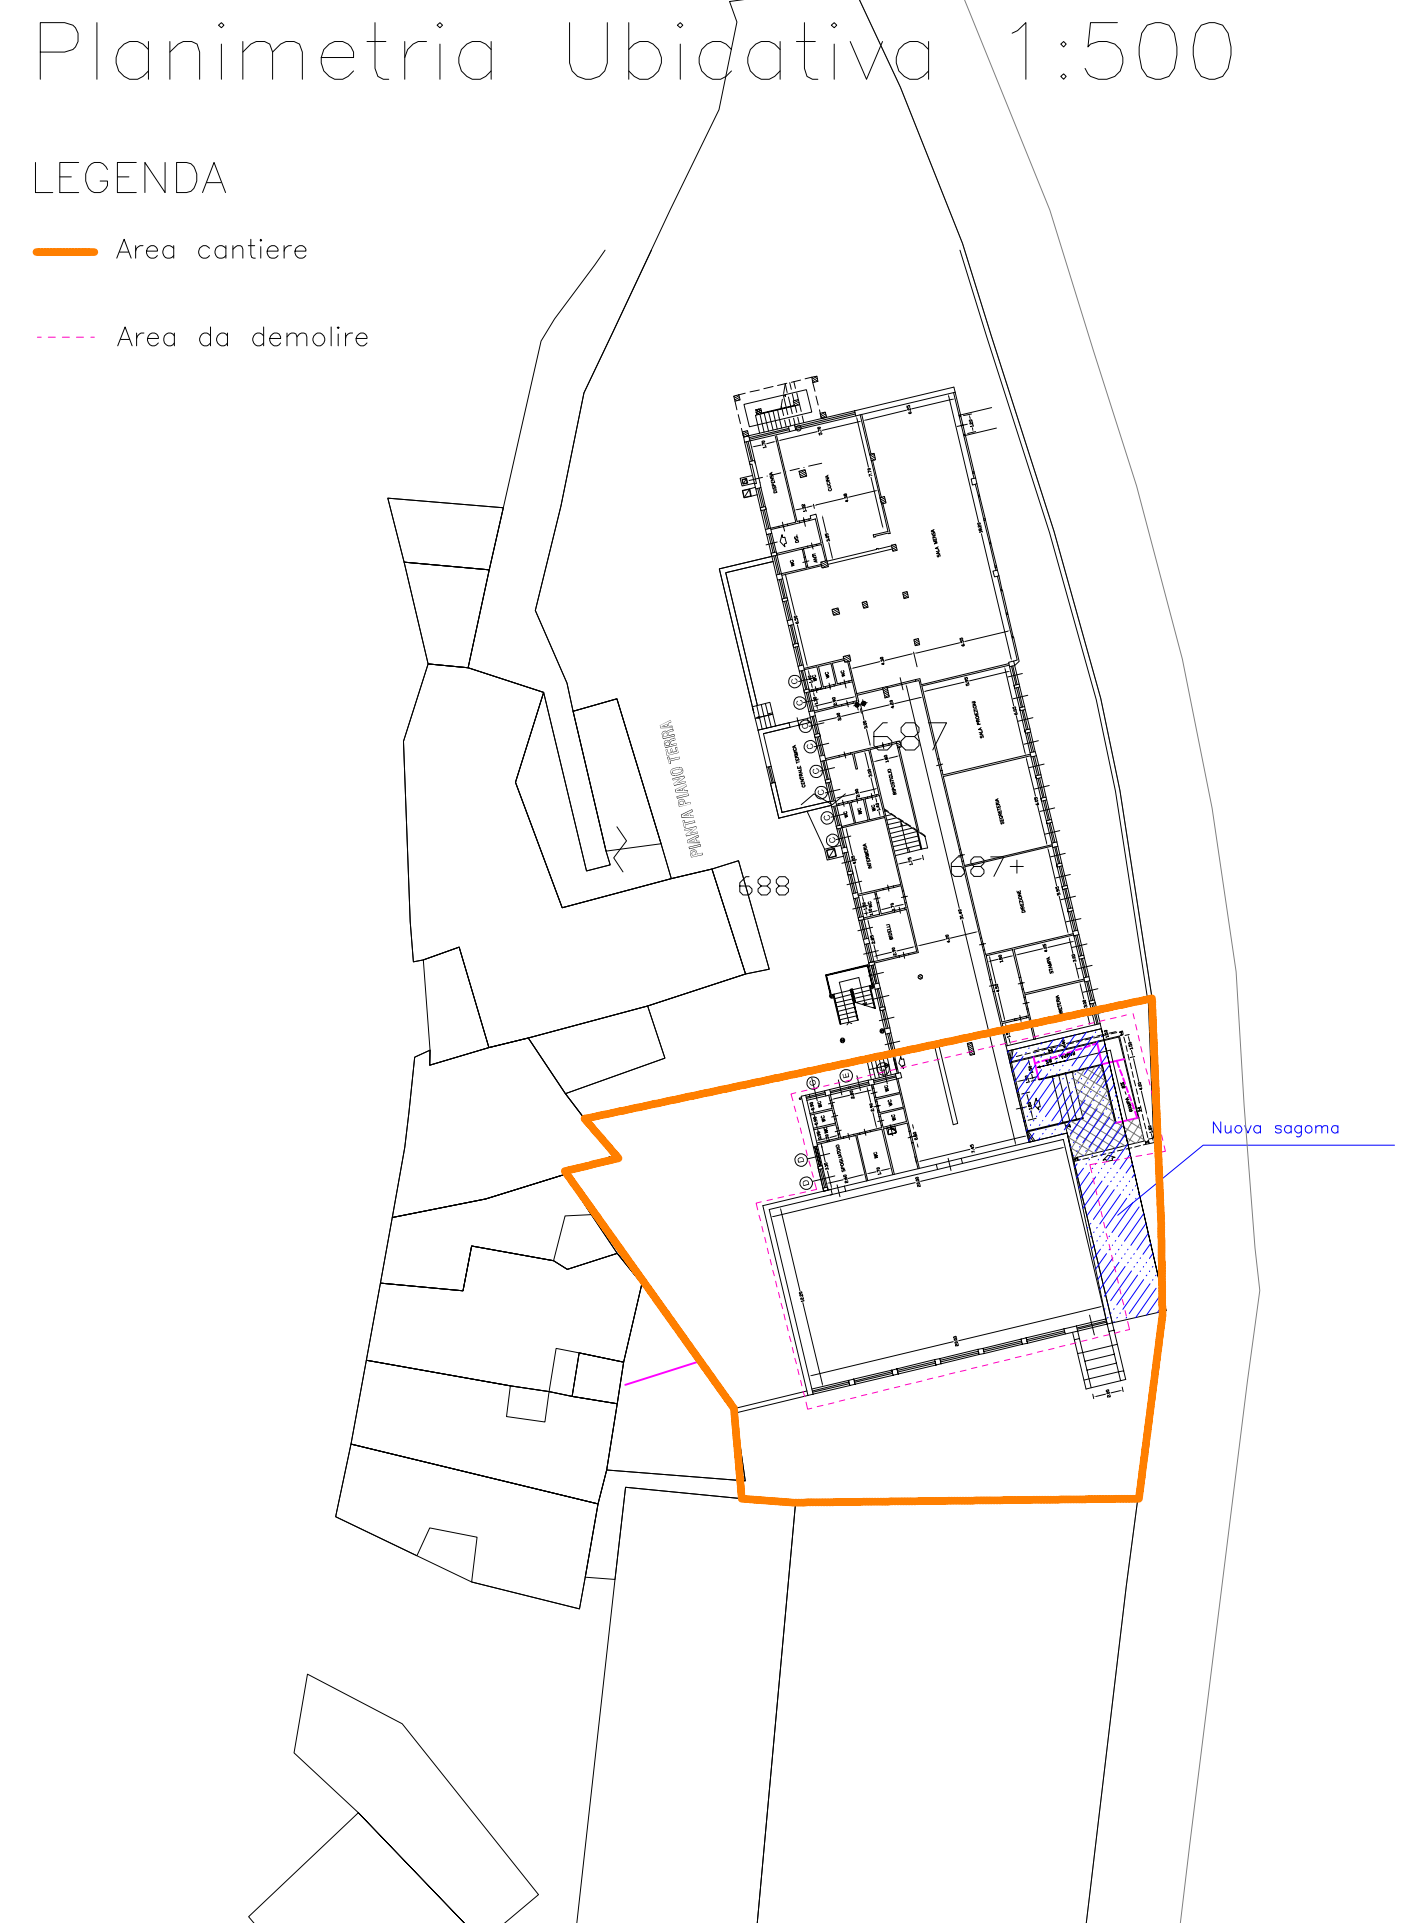


Elaborati Grafici Scala 1:200

Area da demolire


STATO ATTUALE

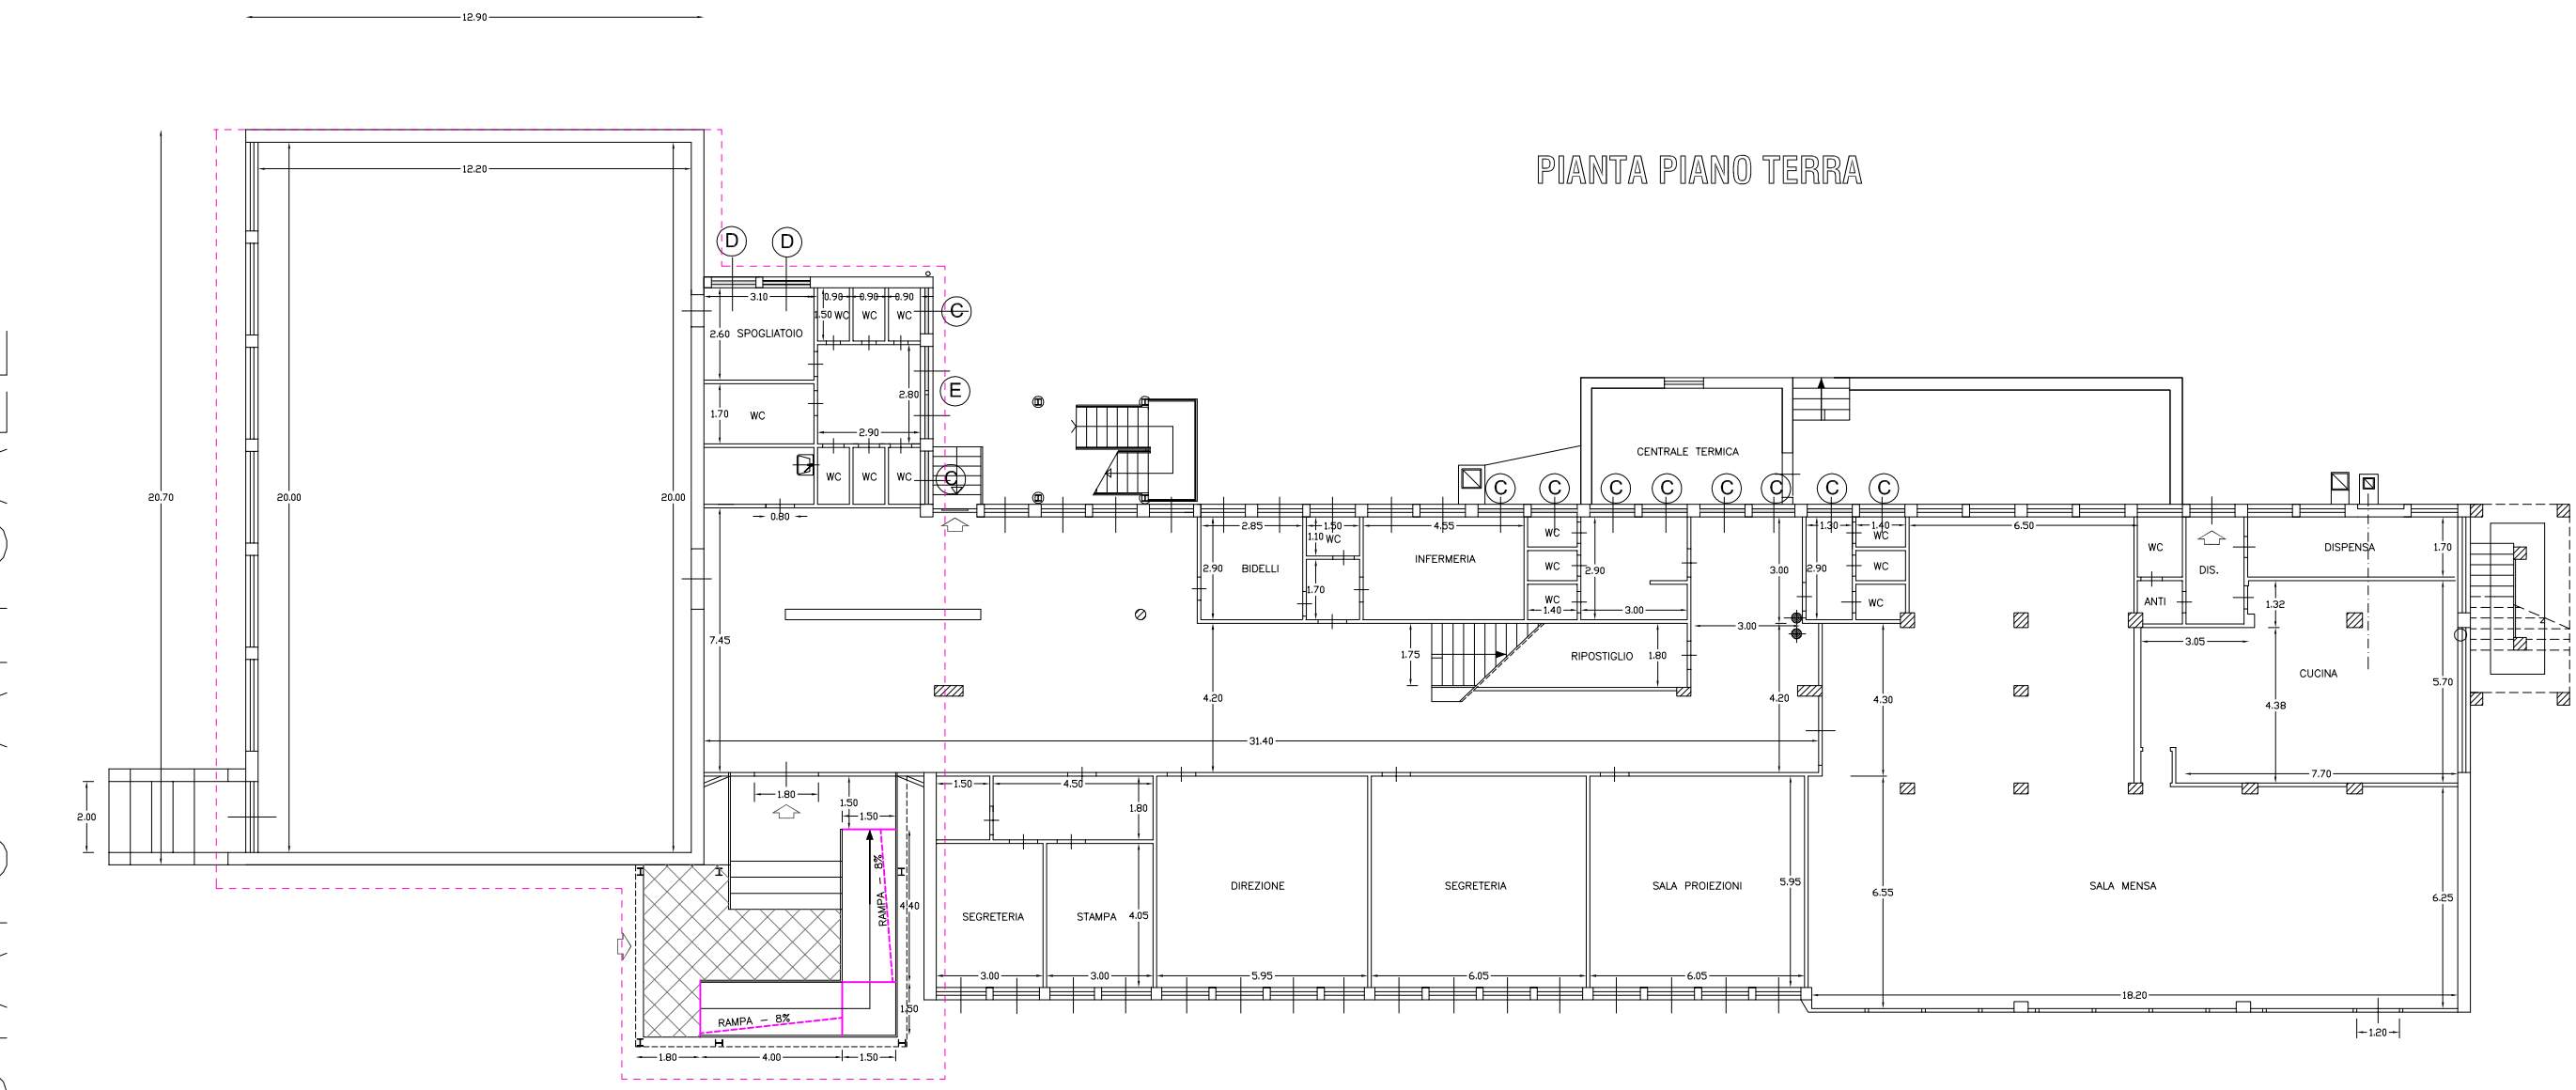


STATO ATTUALE

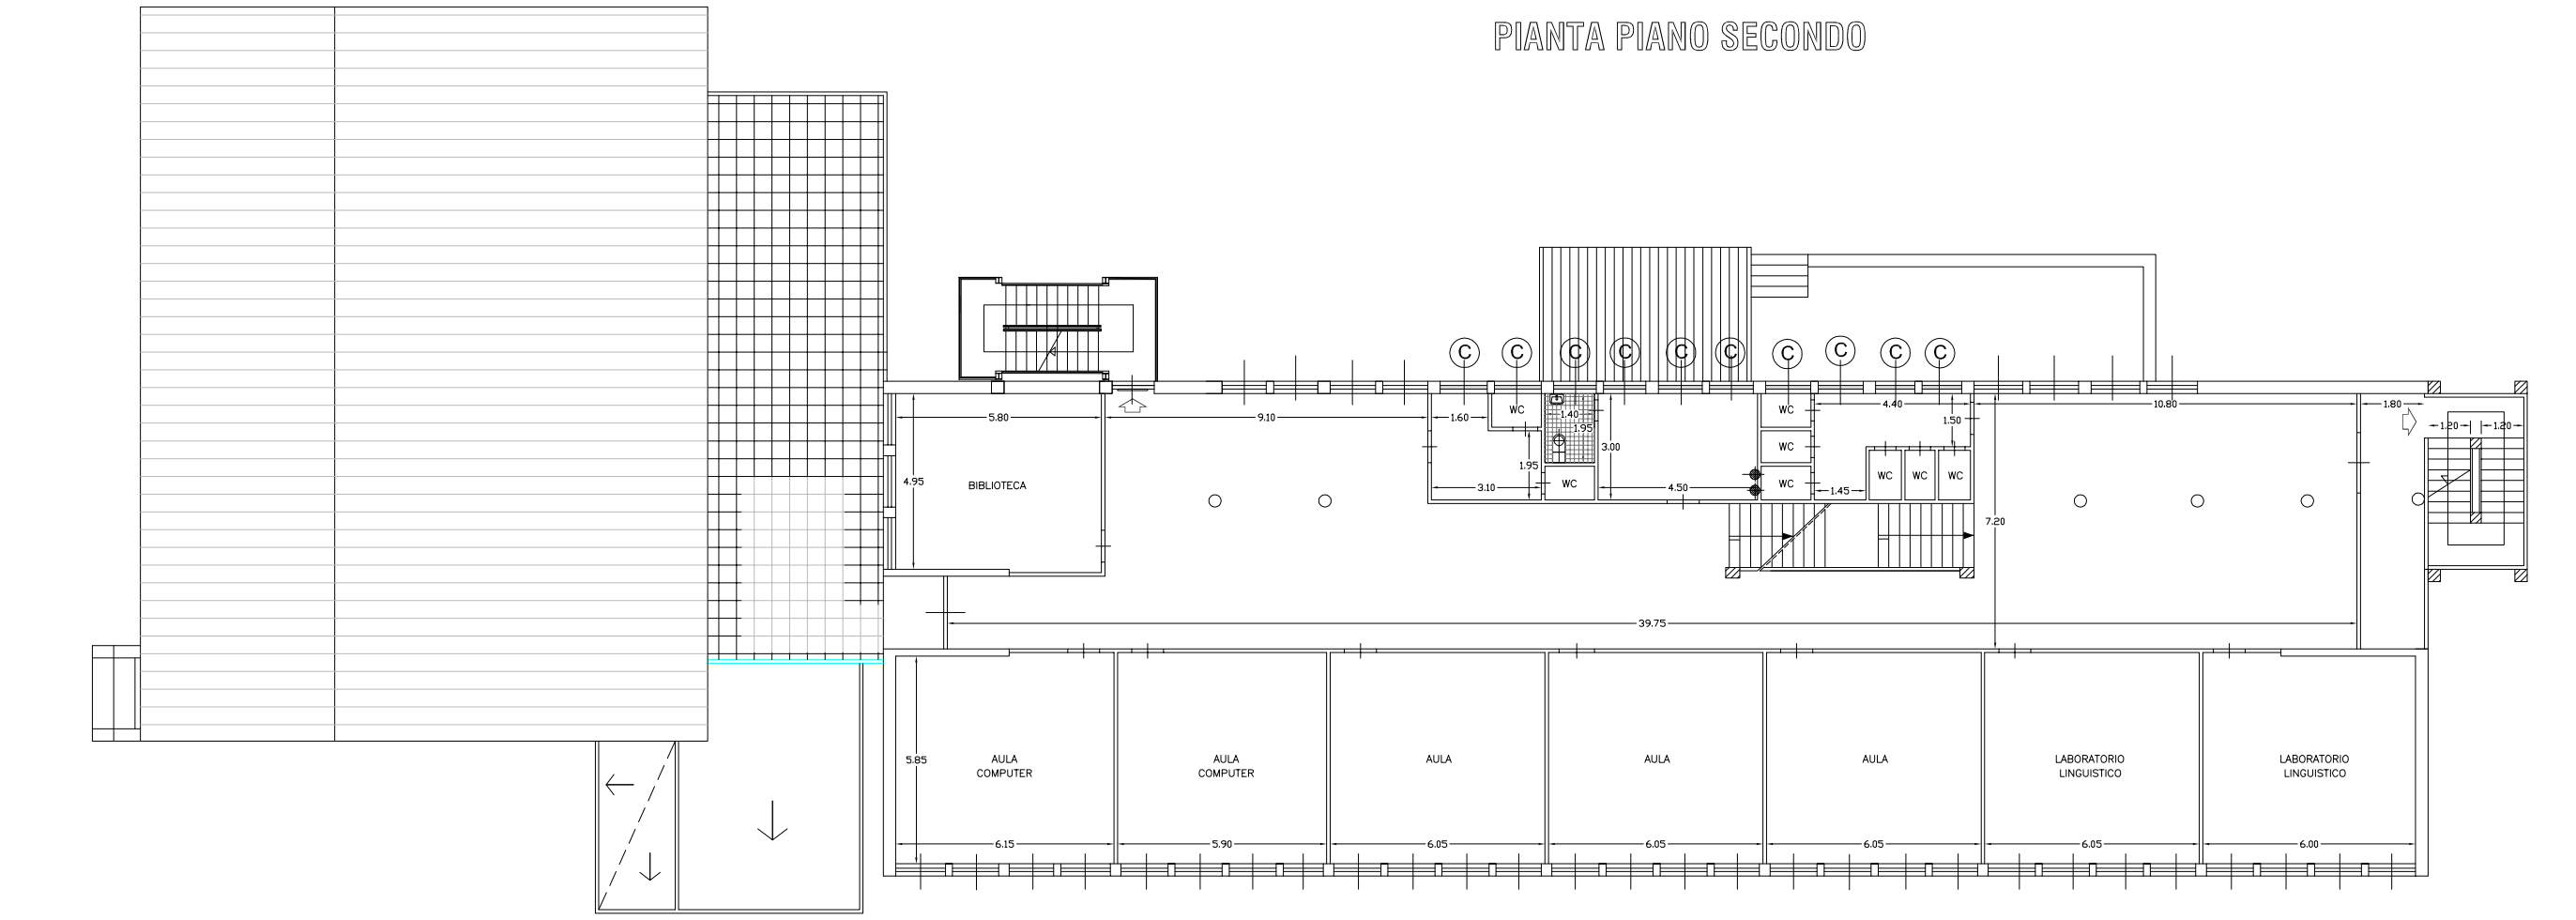


STATO ATTUALE

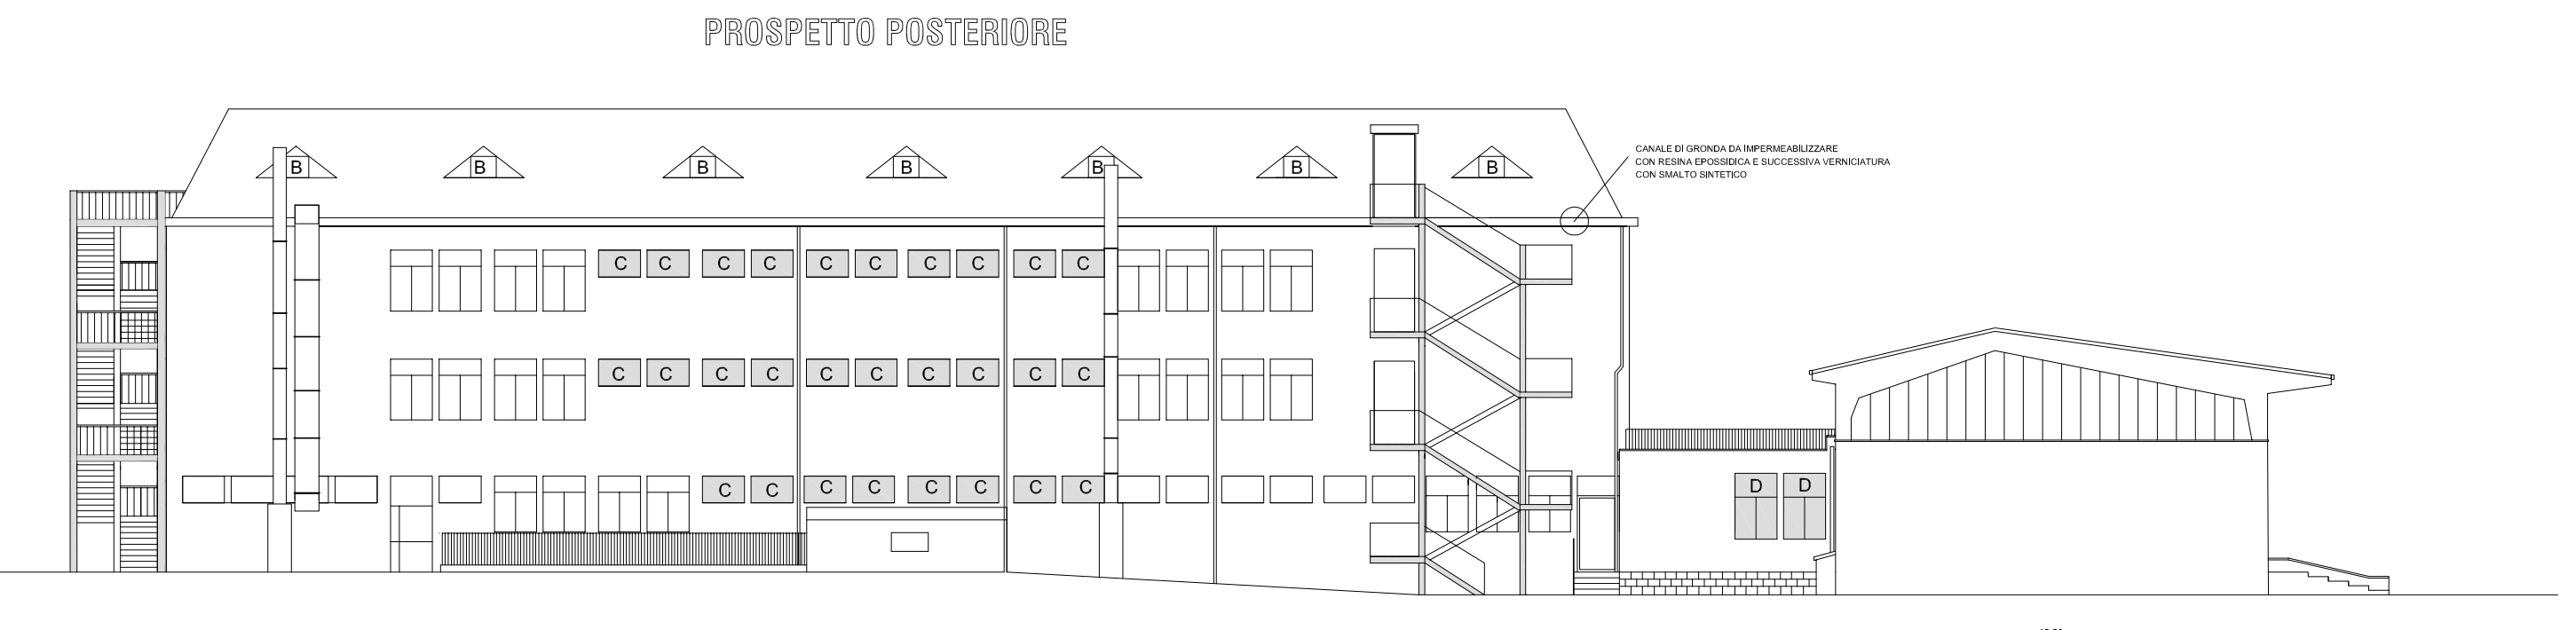


STATO ATTUALE

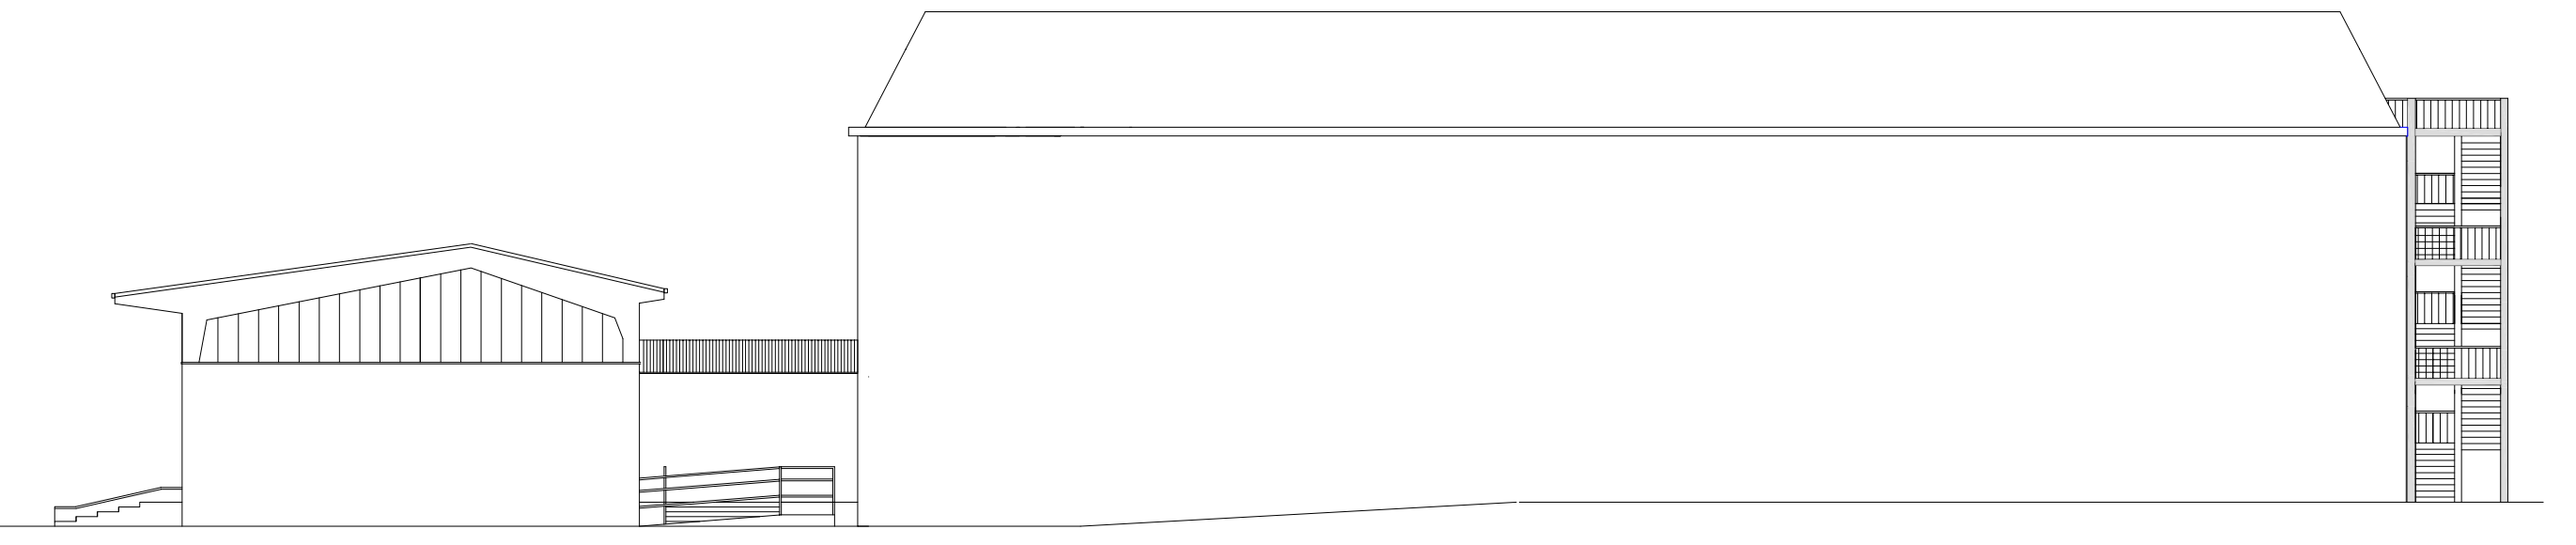


STATO ATTUALE

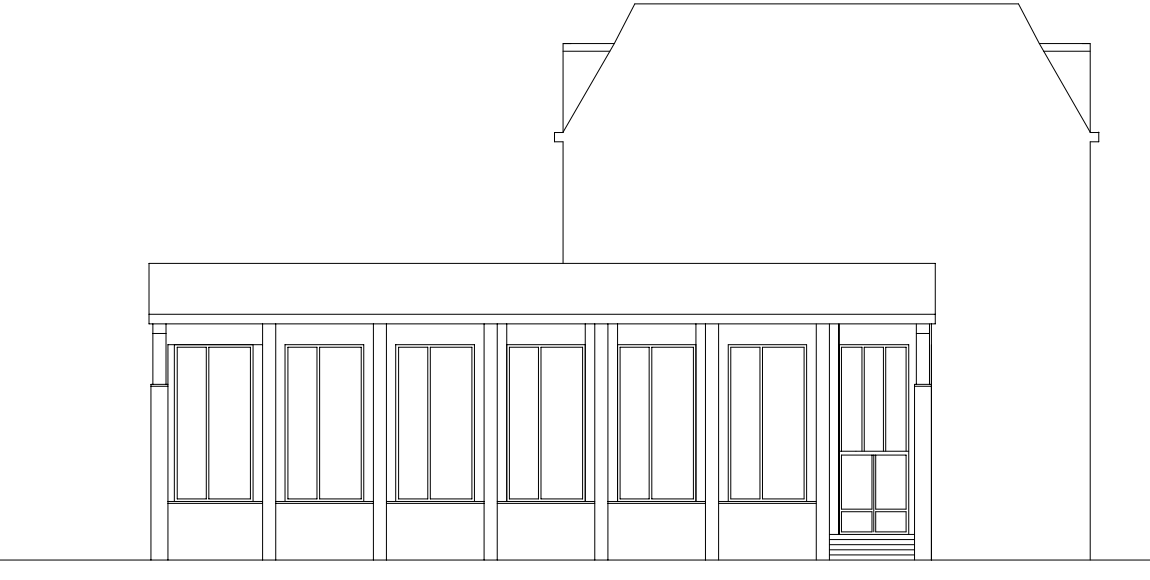


STATO DI PROGETTO

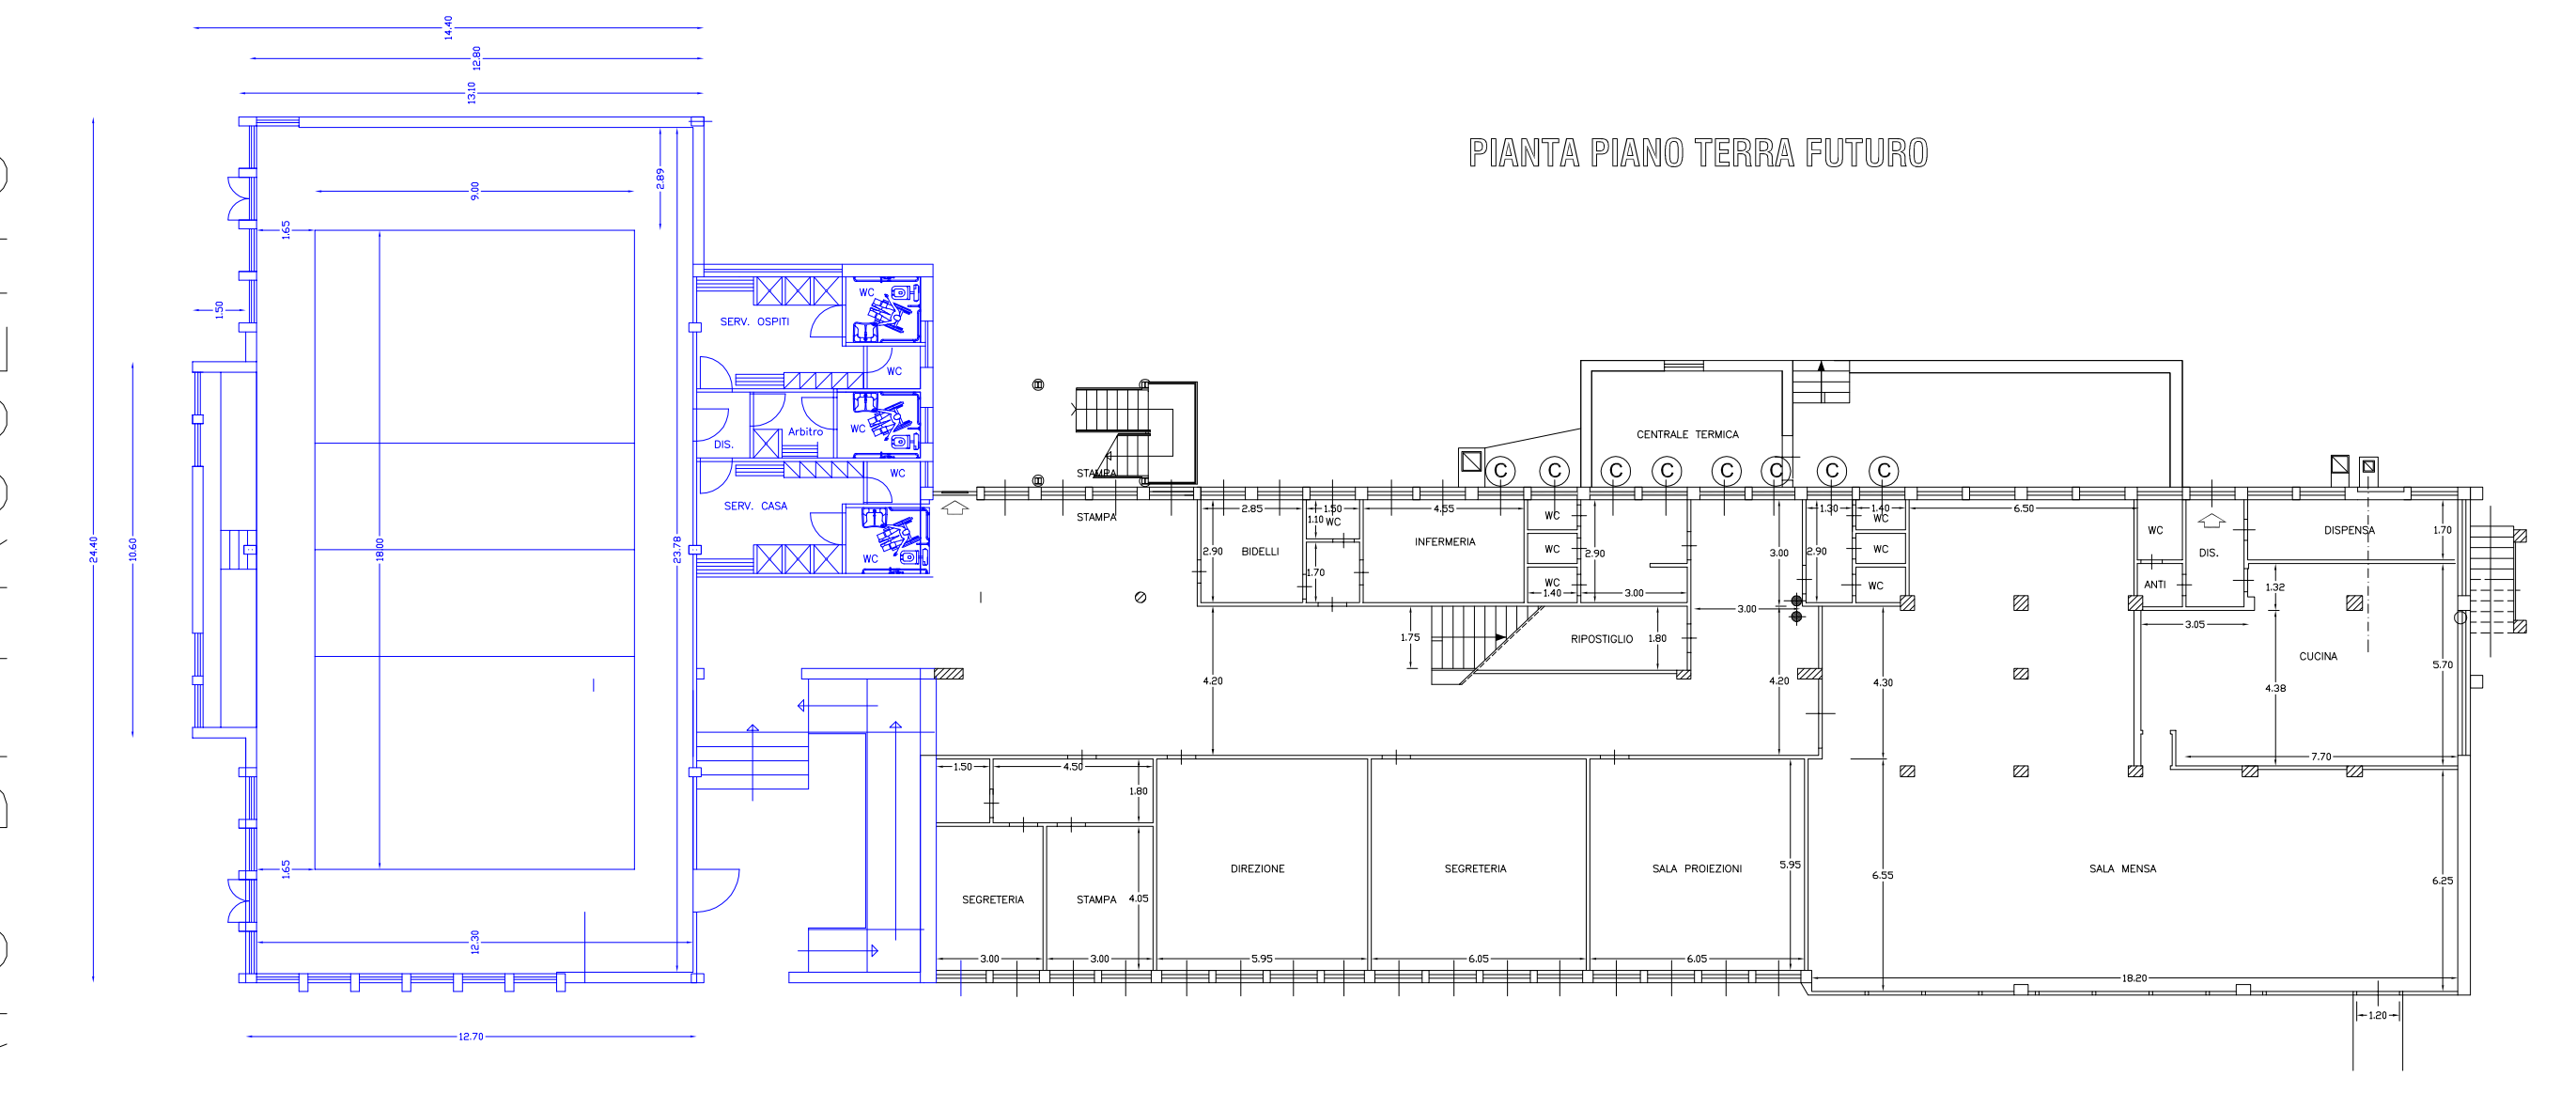


STATO DI PROGETTO

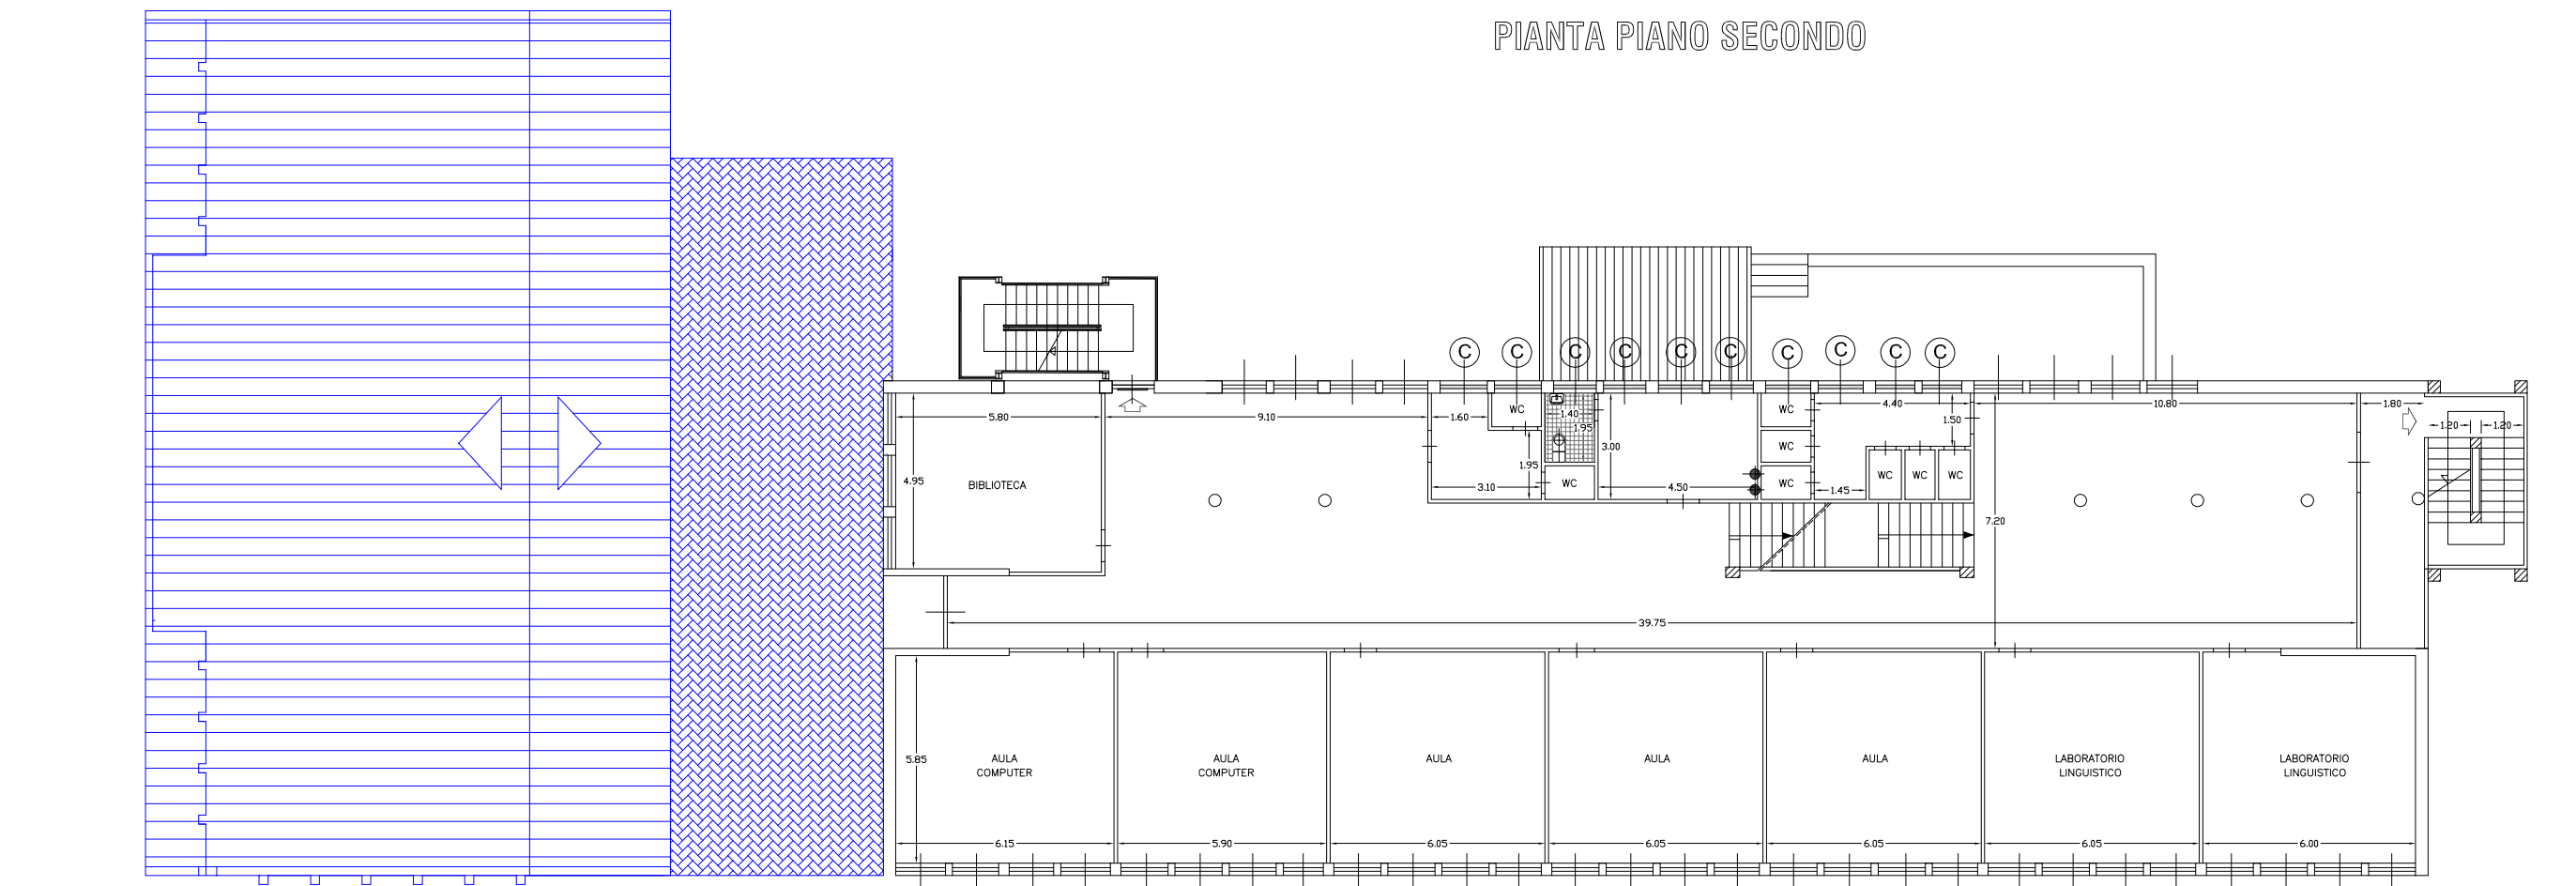

STATO DI PROGETTO

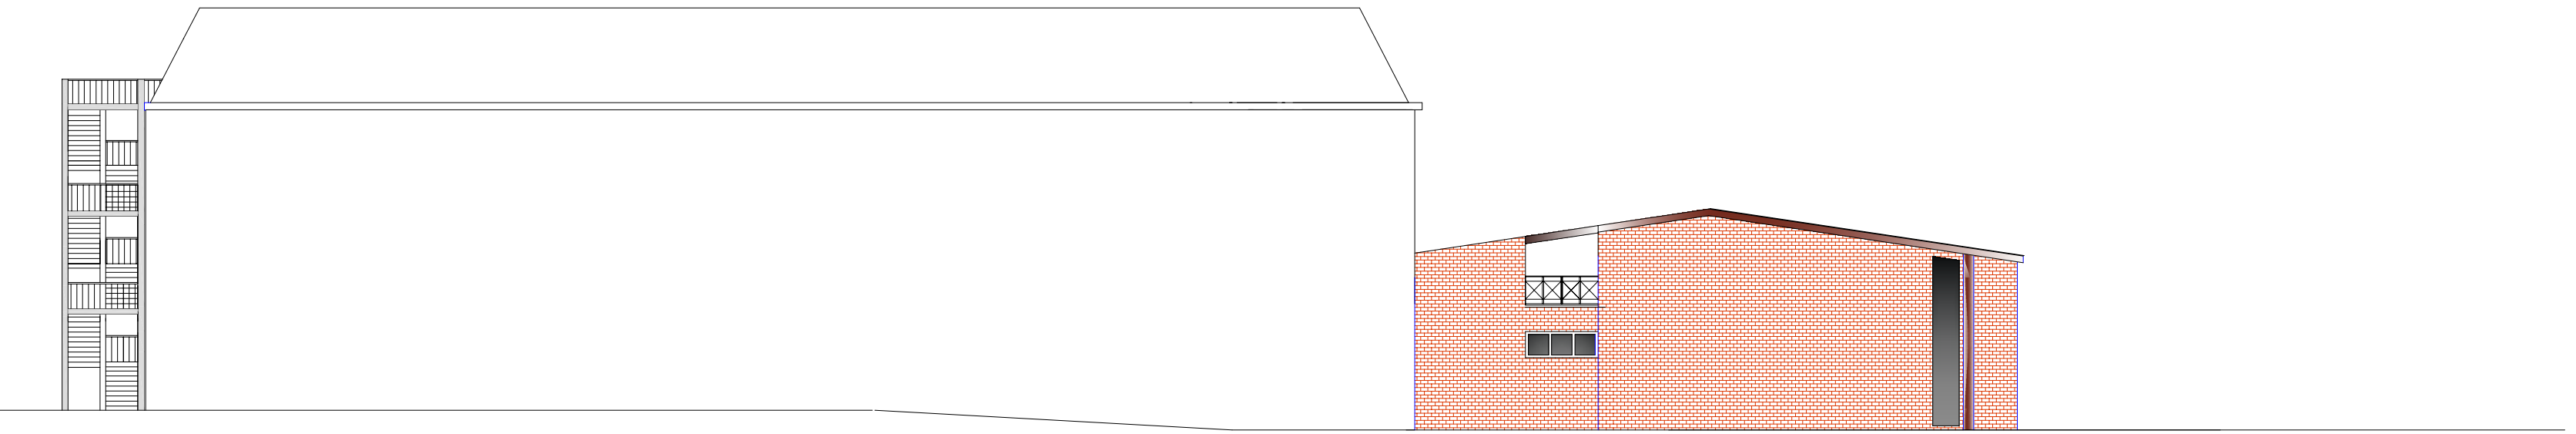

STATO DI PROGETTO

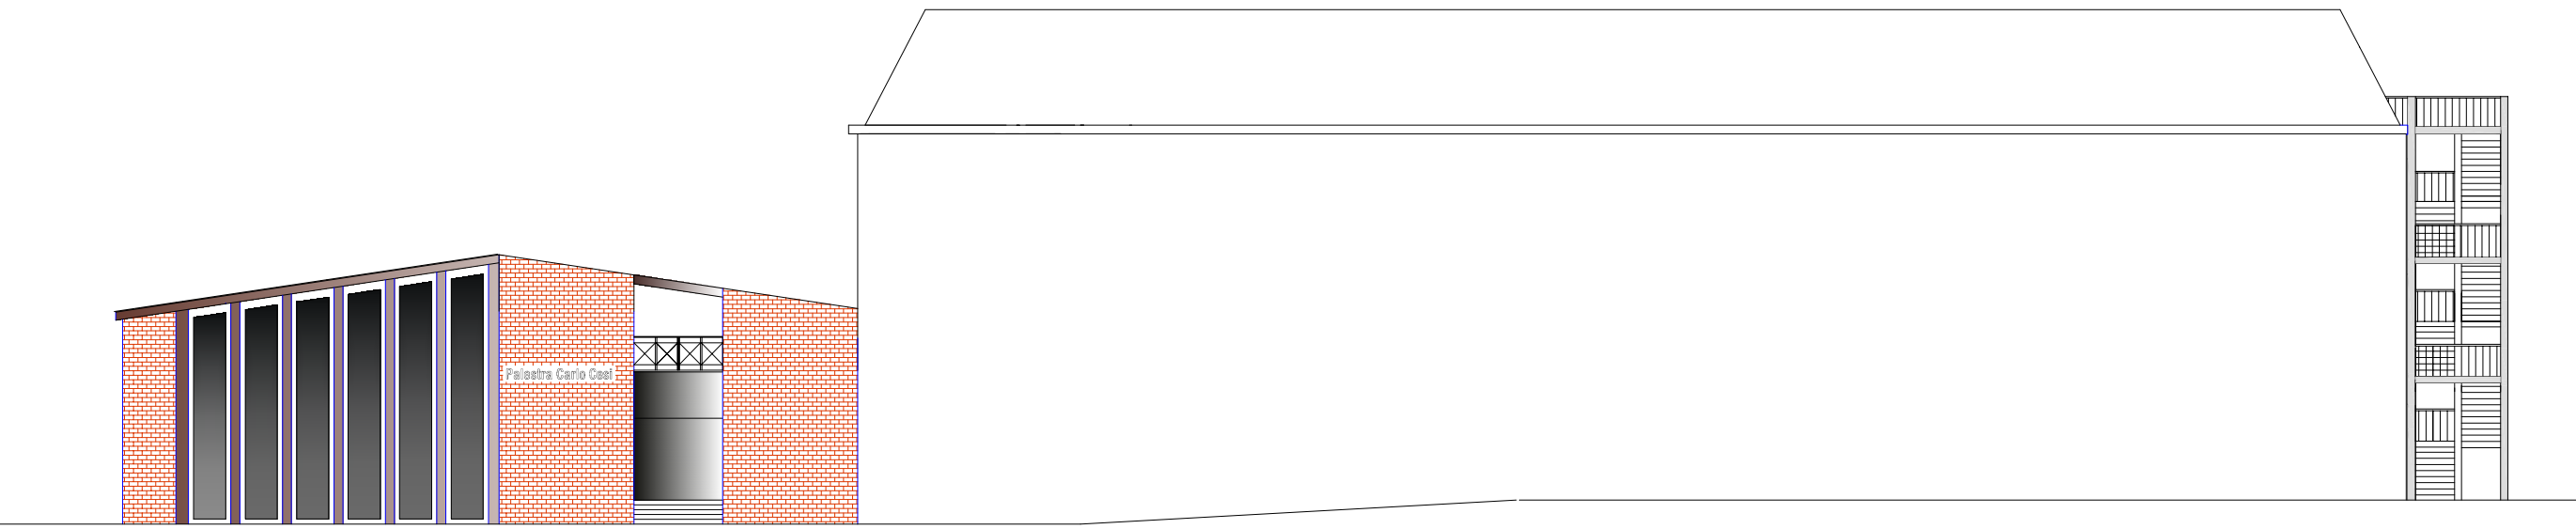

STATO DI PROGETTO

