

ANALISI DELLO STATO DI FATTO E DELLE CRITICITA'


INQUADRAMENTO DELL'AREA OGGETTO DI INTERVENTO



KEYPLAN - VISTA DALL'ALTO



INDIVIDUAZIONE BLOCCHI PRINCIPALI

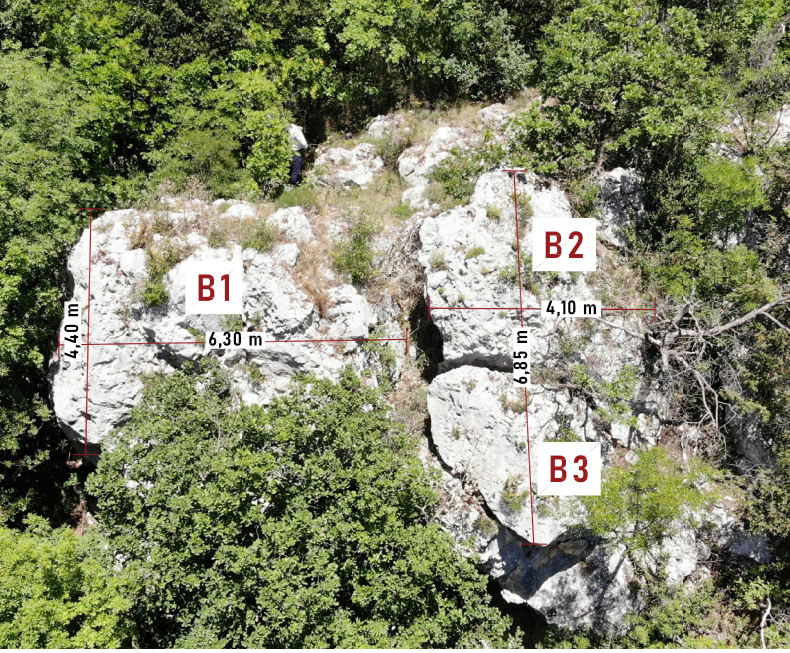

INDAGINI E MISURAZIONI IN SITU




LEGENDA


- Area oggetto di intervento
- Coni ottici
- Fessurazione sub-orizzontale
- Fessurazione sub-verticale
- Assenza di appoggio al piede
- Cavità sulla superficie del blocco
- Radice del blocco dissecata e scagliettata

DESCRIZIONE GENERALE DELLA LITOLOGIA:
Calcere biancastro a luoghi brecciato

ANALISI DELLO STATO FESSURATIVO DELL'AFFIORAMENTO ROCCIOSO

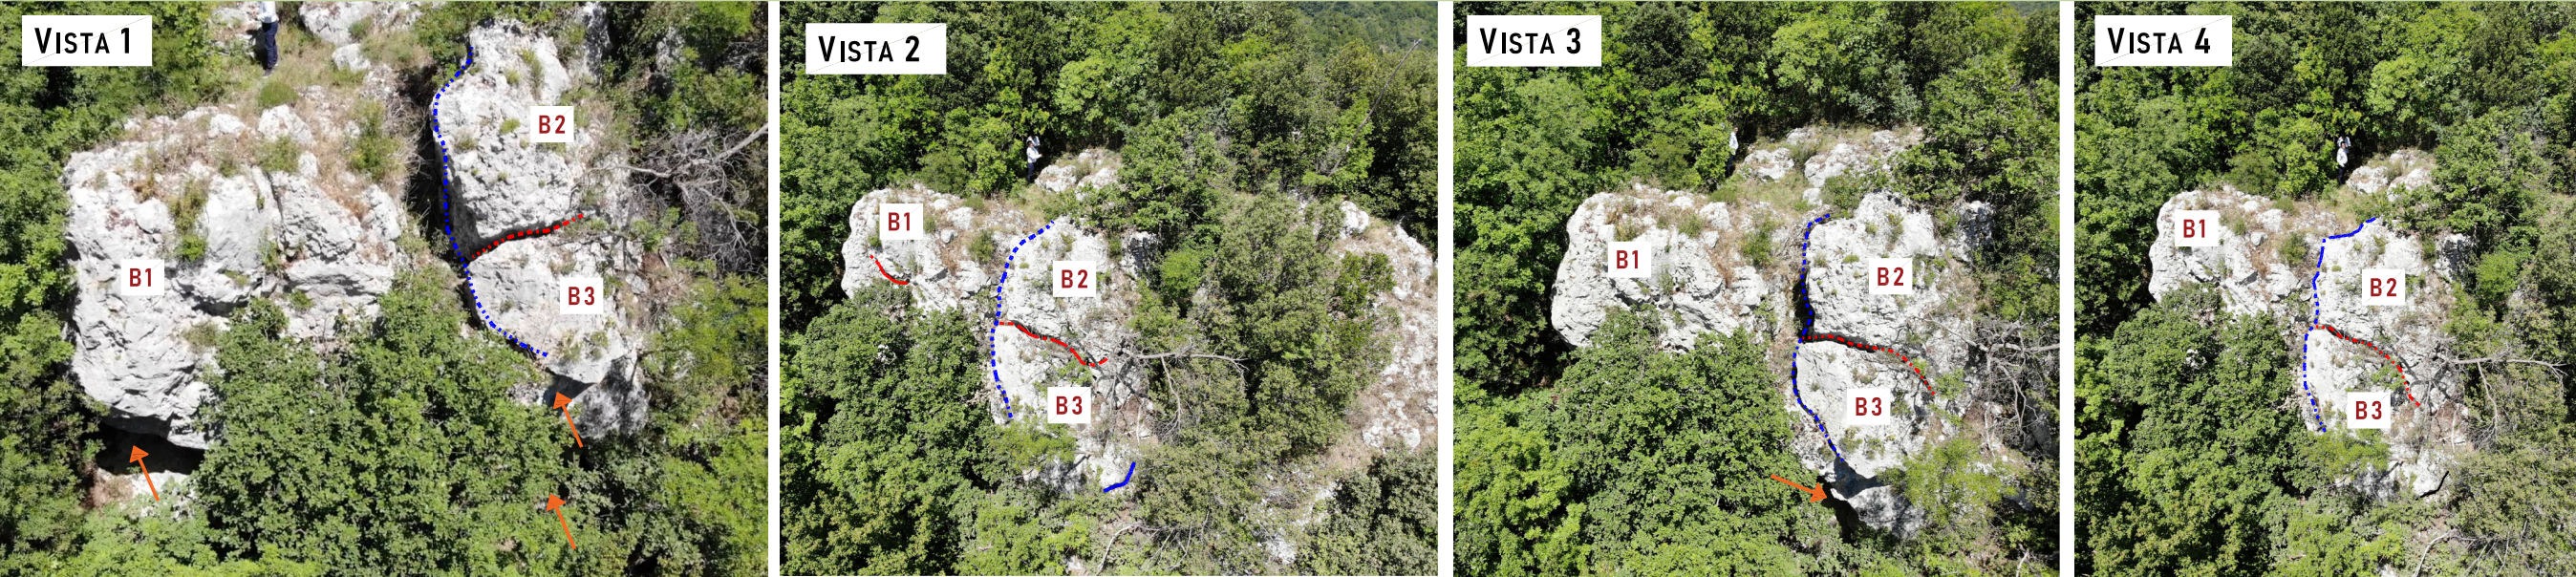

SCHEMATIZZAZIONE DELLE FRATTURE RILEVATE

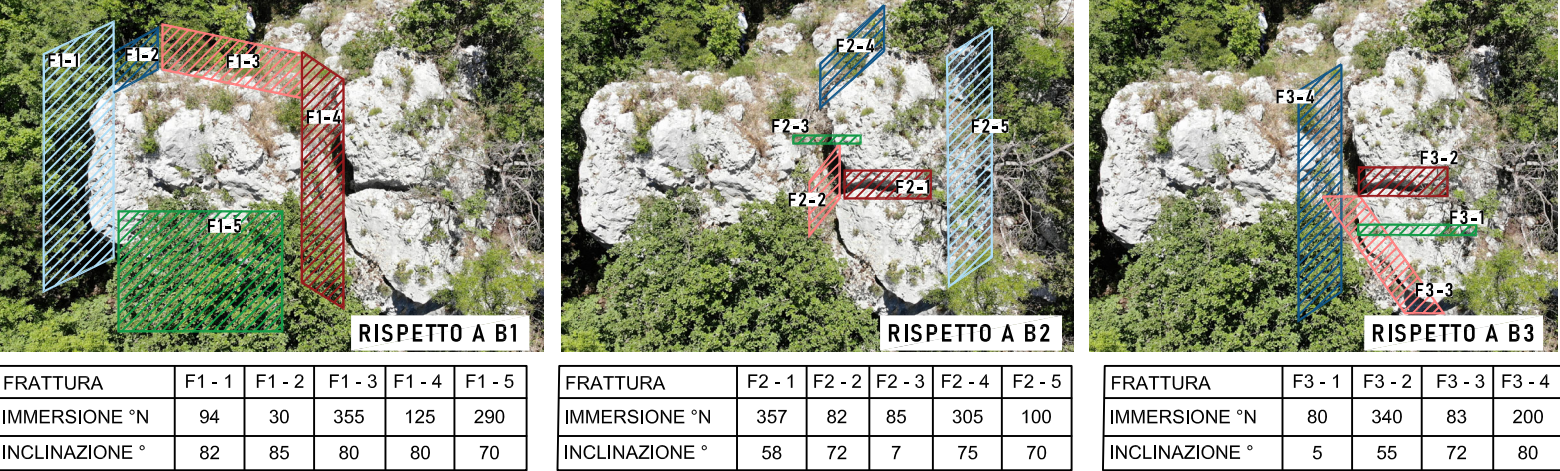


BLOCCO B1: DETTAGLI CRITICITA'



Fenomeni carsici ed erosivi delle acque dilavanti

INDAGINI TERMOGRAFICHE

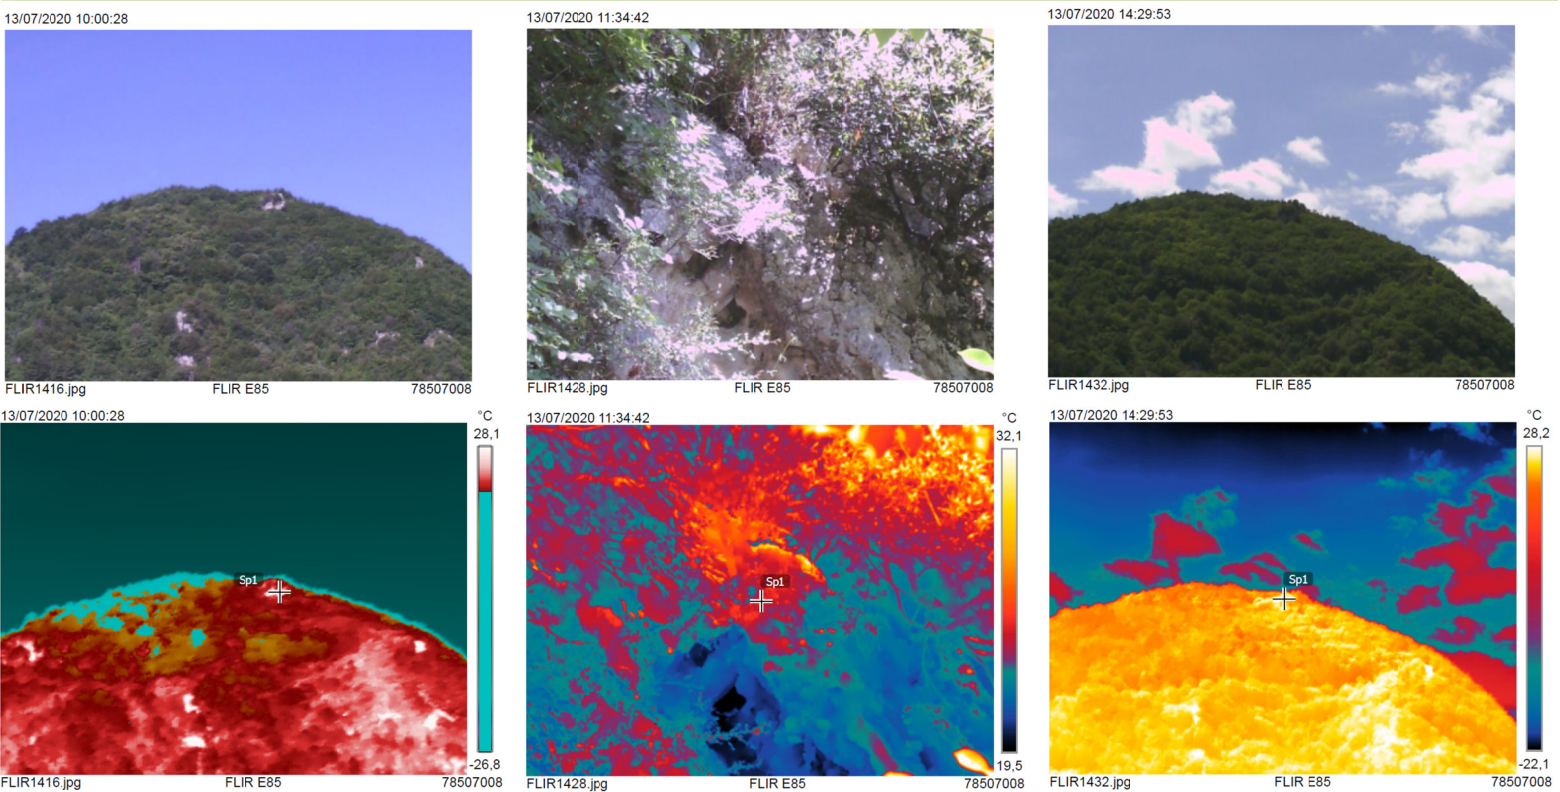

UFFICIO SPECIALE
RICOSTRUZIONE LAZIO



INTERVENTO DI RIDUZIONE DEL RISCHIO IDROGEOLOGICO IN LOCALITÀ
COLLE DELLE ROCCE NEL COMUNE DI ANTRODOCO (RI)

PROGETTO DEFINITIVO

ANALISI DELLO STATO DI FATTO E DELLE CRITICITA'

UFFICIO SPECIALE RICOSTRUZIONE LAZIO

Direttore: Ing. Wanda D'Ercole

RUP: Arch. Fiorella Giunta

PROT:

PROGETTISTI:

Capogruppo Mandataria:



C.to Direzionale Is. G1, 80143 - Napoli (NA)
Tel: 081.7879778 Fax: 081.7870763
e-mail: info@studiodiscetti.com

Ing. Paolo Discetti

Mandante:

Geol. Anna Maria Patelli

A norma di legge il presente elaborato non potrà essere riprodotto né consegnato a terzi né utilizzato per scopi diversi da quello di destinazione senza l'autorizzazione scritta dello STUDIO DISCETTI che ne detiene la proprietà.

COMMESSA						COMMITTENTE			TIPO		FASE		LOTTO		ELABORATO				SCALA					
5	0	8	2	0	2	0	1	5	3	P	B	P	D	-	-	T	A	V	A	0	3	-		
REVISIONE		DESCRIZIONE									REDATTO		DATA		VERIFICATO		DATA		APPROVATO		AUTORIZZATO		DATA	
A											S.C.		NOVEMBRE 2020		P.D.		NOVEMBRE 2020		P.D.		E.D.		NOVEMBRE 2020	
											A.S.													
											F.P.													
											M.T.													
											S.S.													
B		Nota Prot. 1025553.24 del 24/11/2020									S.C.		NOVEMBRE 2020		P.D.		NOVEMBRE 2020		P.D.		E.D.		NOVEMBRE 2020	
											A.S.													
											F.P.													
											M.T.													
											S.S.													